


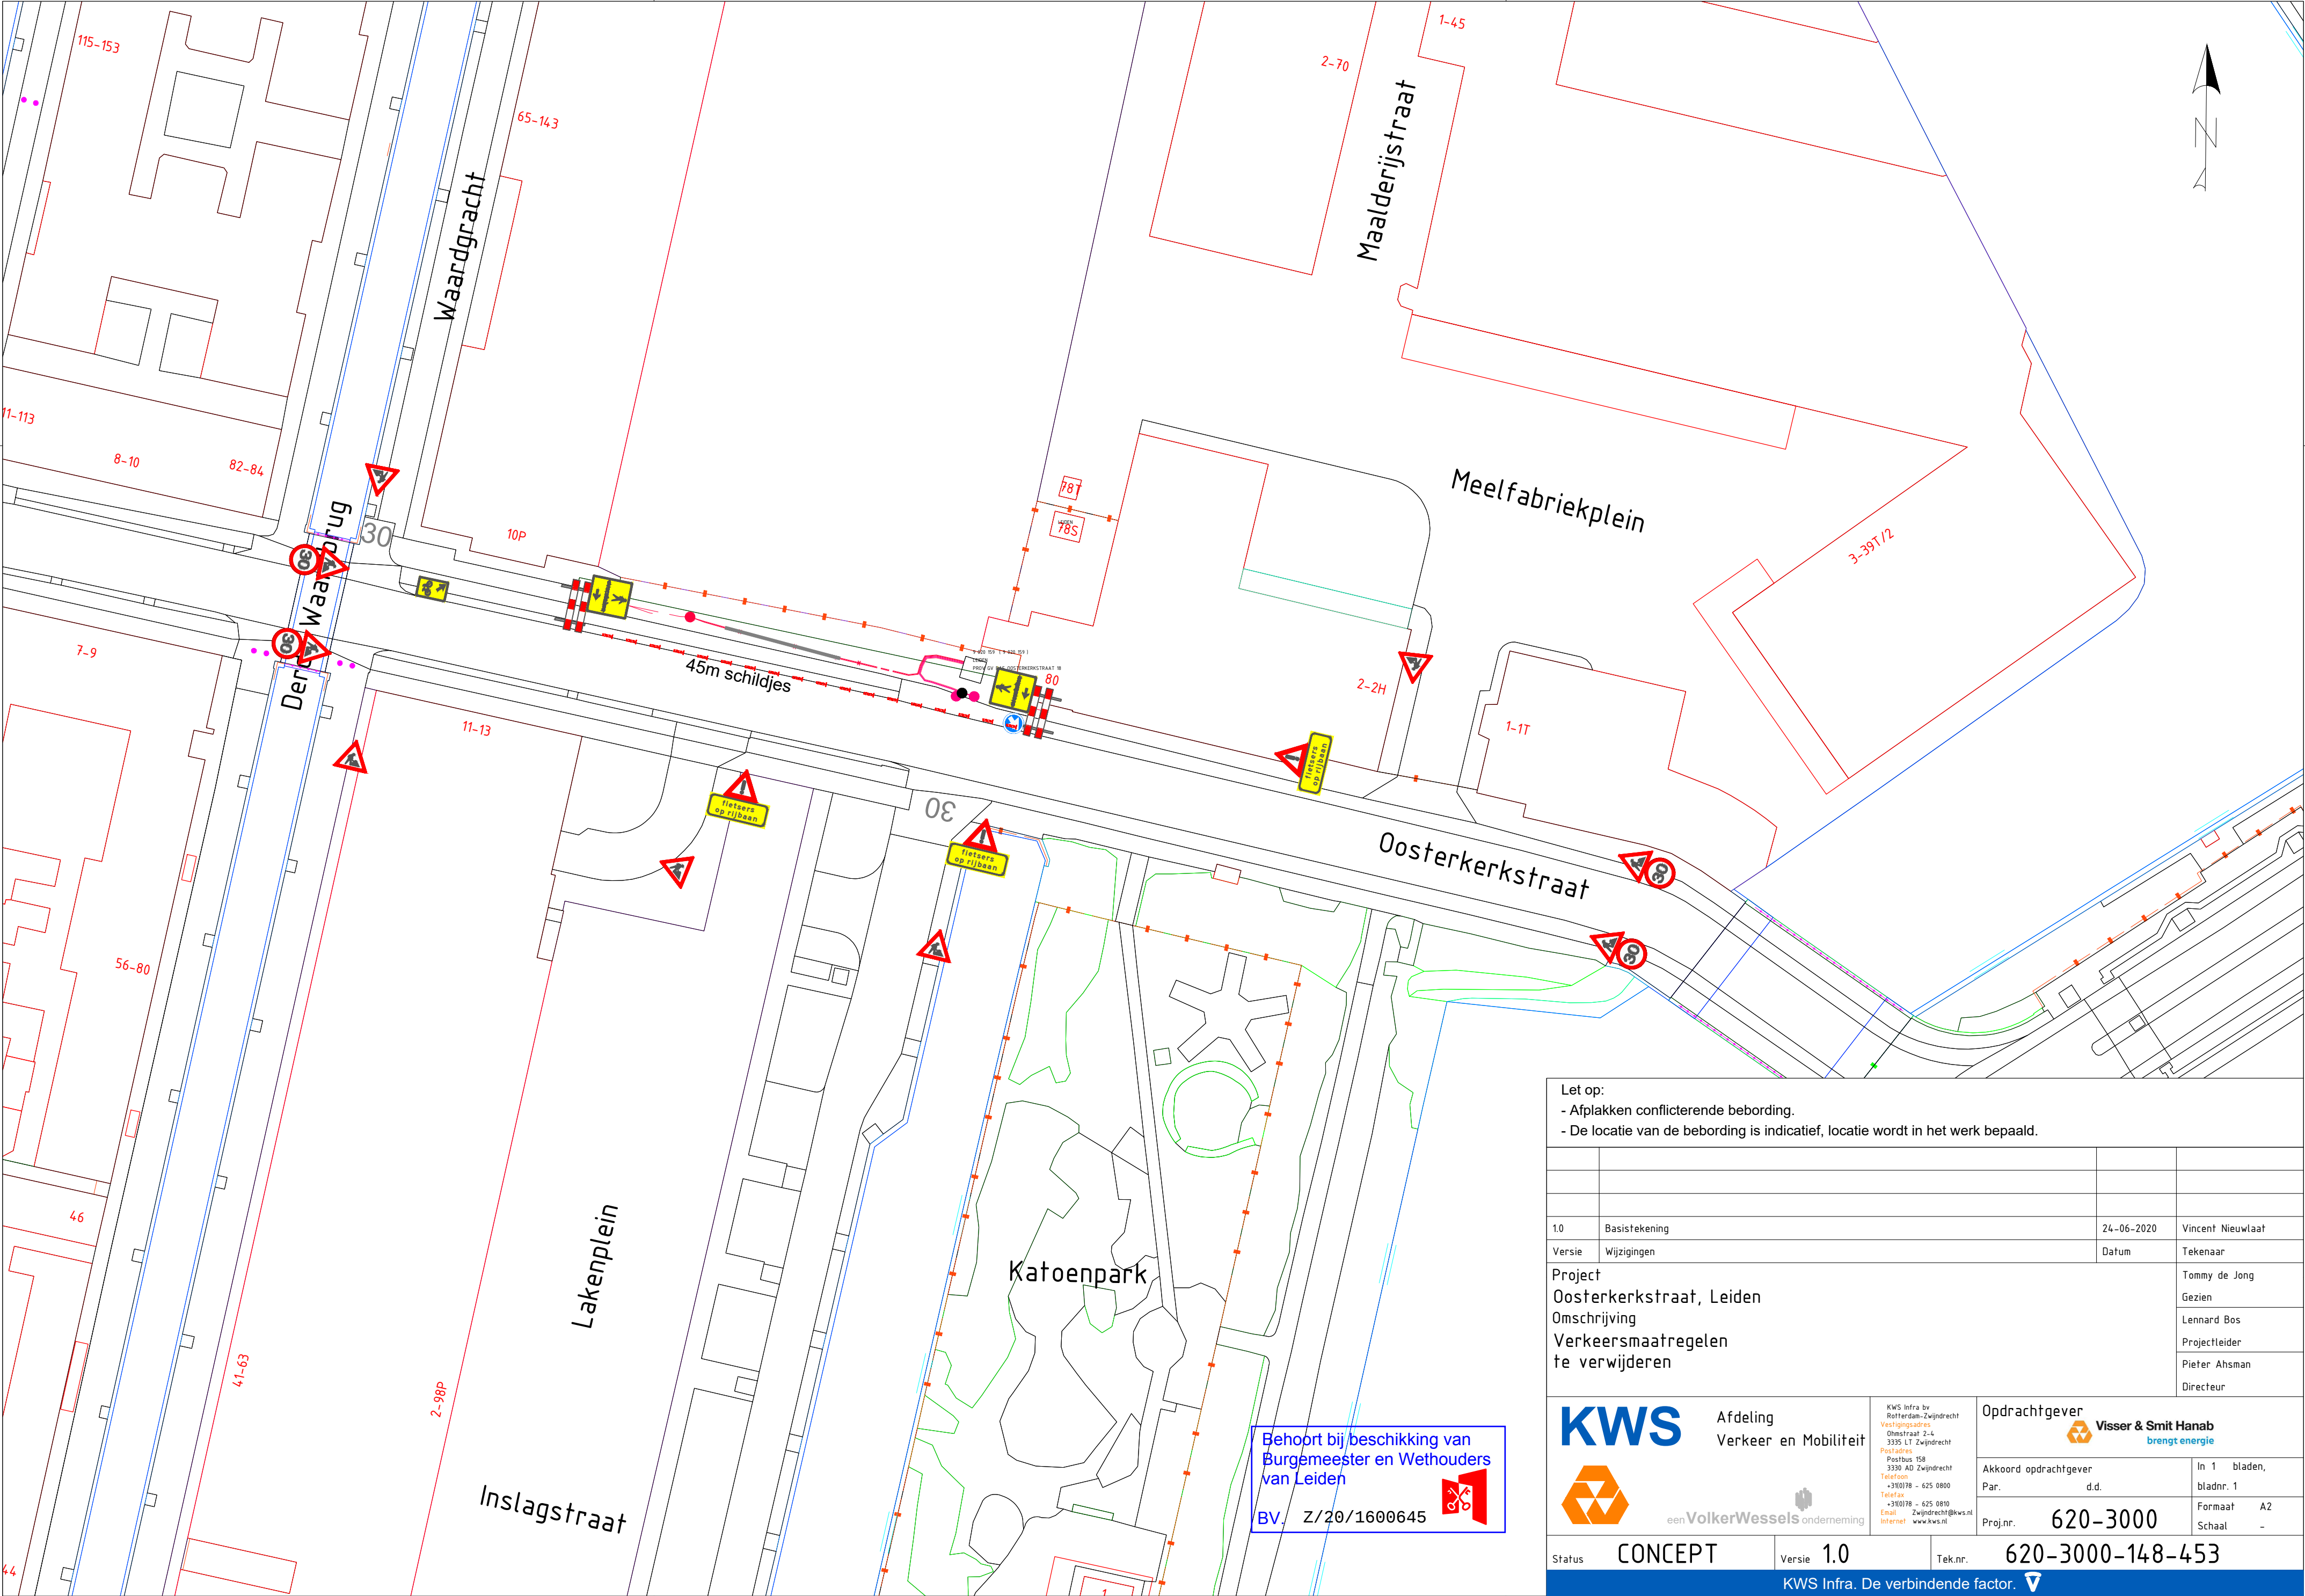

Let op:
- Afplakken conflicterende bebording.
- De locatie van de bebording is indicatief, locatie wordt in het werk bepaald.

1.0	Basistekening	24-06-2020	Vincent Nieuwlaat
Versie	Wijzigingen	Datum	Tekenaar
Project Oosterkerkstraat, Leiden			Tommy de Jong
Omschrijving Verkeersmaatregelen te verwijderen			Gezien
			Lennard Bos
			Projectleider
			Pieter Ahsman
			Directeur

Afdeling
Verkeer en Mobiliteit

een VolkerWessels onderneming

KWS Infra bv
Rottendijk-Zwijndrecht
Vestigingsadres
Ooststraat 2-4
3335 LT Zwijndrecht
Postadres
Postbus 158
3330 AD Zwijndrecht
Telefoon
+31(0)78 - 625 0800
Telefax
+31(0)78 - 625 0810
Email
Zwijndrecht@kws.nl
Internet
www.kws.nl

Opdrachtgever
 Visser & Smit Hanab
brengt energie

Akkoord opdrachtgever
Par. d.d.

In 1 bladen,
bladnr. 1

Formaat A2
Schaal -

Status
CONCEPT

Versie
1.0

Tek.nr.
620-3000-148-453

620-3000-148-451-1.0 Leiden Oosterkerkstraat.dwg