




- Doorsnede C - C gebouw 1 -

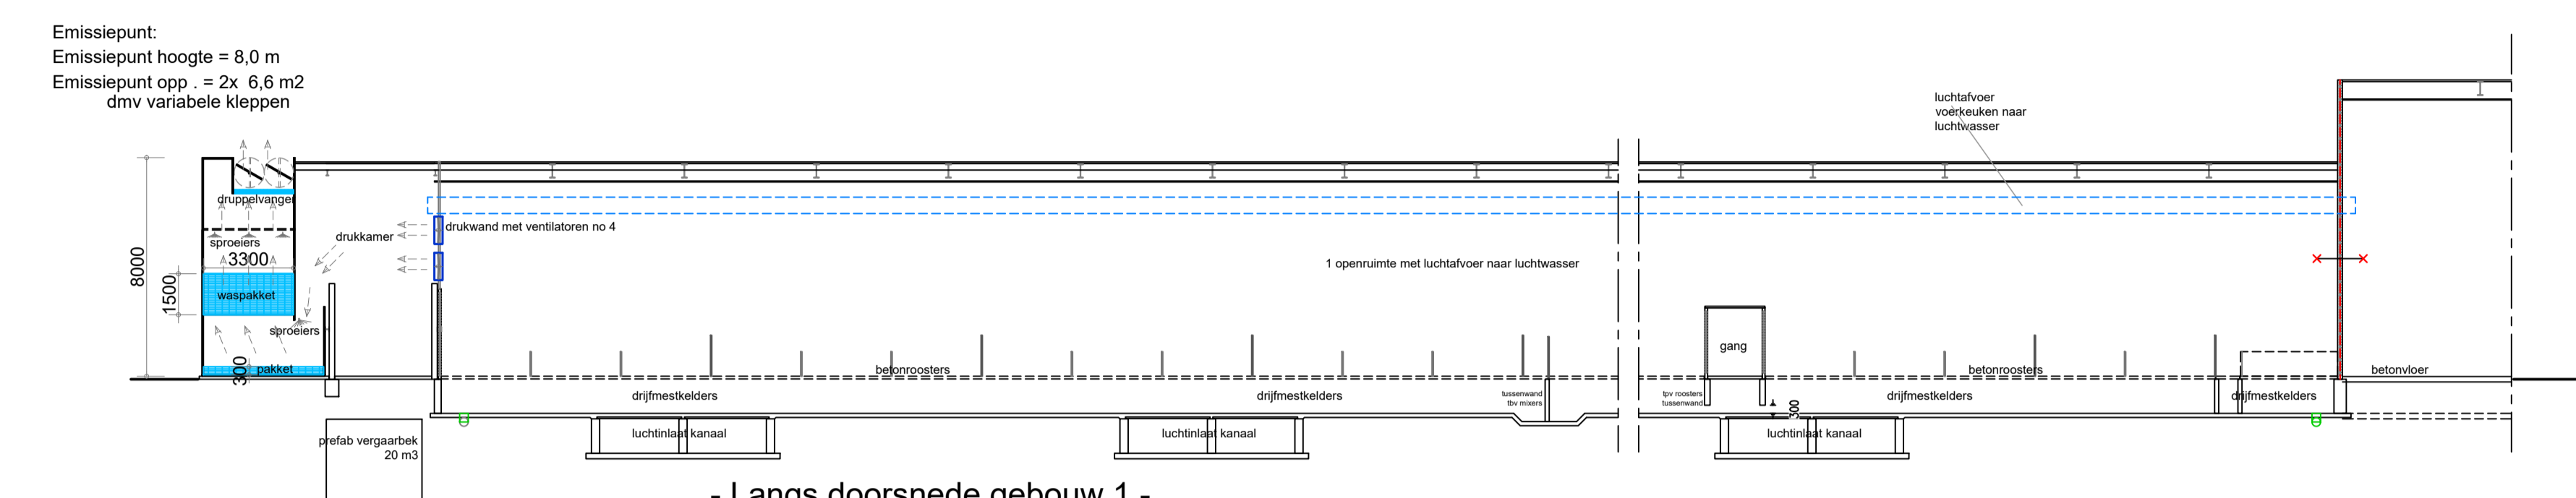


- Langs doorsnede gebouw 1 -

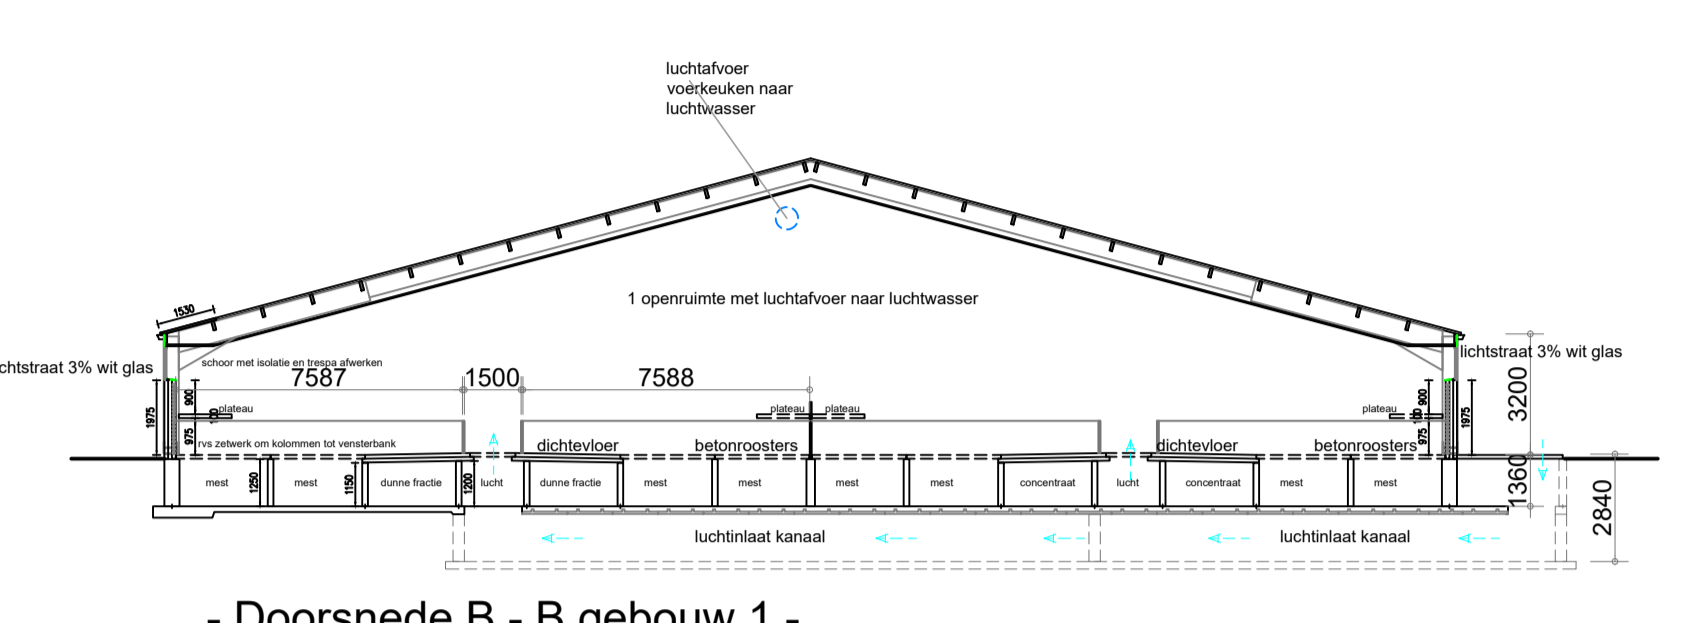

- Doorsnede B - B gebouw 1 -

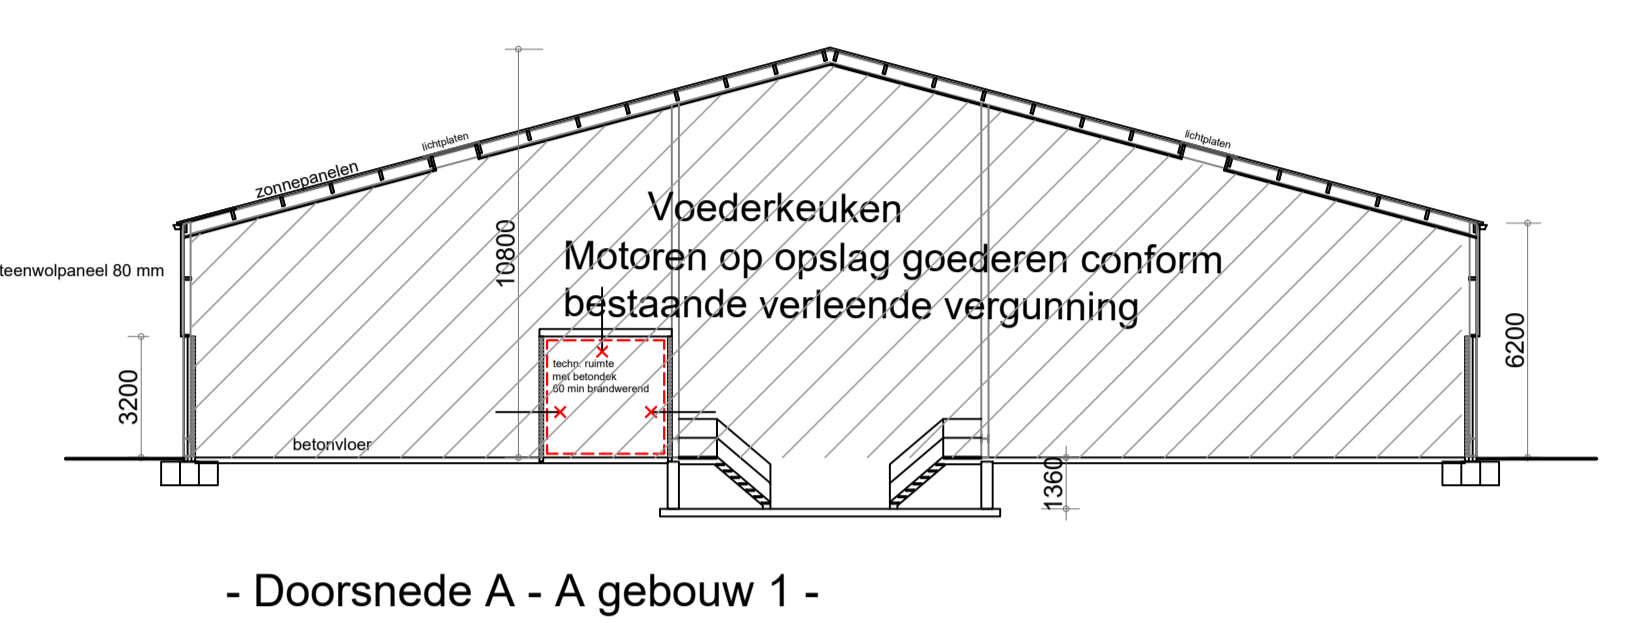

- Doorsnede A - A gebouw 1 -

 

Gebouw nr	Diersoort	Aantallen	Plaanen	Inhuizing
1	Vleesvarkens	5472	5472	D 3.2.15.4. BWL 2009.12.V4
2	Geop. Biggen	2160	2160	D 1.1.15.1. BWL 2008.14.V7
	Vleesvarkens	3600	3600	D 3.2.15.1. BWL 2006.14.V7


Gebouw nr	Gebouw type	Gevelvlak	Materiaal
Gebouw 1	Varkenstal	Wanden Dak Vloer Plafond	Betonbetonnen Golfplaten Beton Betonmassiers Isolatieplaten
Gebouw 2	Varkenstal	Wanden Dak Vloer Plafond	Metselwerk baksteen Golfplaten Beton Betonmassiers Isolatieplaten
Gebouw 3	Opslag loods	Wanden Dak Vloer	Betonbetonnen / Stalen dunnwandplaten Golfplaten Beton

Gebouw nr	Gebouw type	Muurplaat-hoogte (m)	Nokhoogte (m)	Gemiddelde hoogte (m)	Emissiepaal hoogte (m)
1	Varkenstal	3,20	8,0	5,60	8,0
2	Varkenstal	3,60 / 4,50	8,19 / 9,09	5,90 / 6,80	5,40
3	Loods	7,00	10,00	8,50	Nvt

Nr.	Omschrijving	Aantal	Elektrische vermogen	Stookvermogen
1	Luchtwasser met diverse motoren en pompen, totaal 8,0 kW	1	5,00	
2	Mesopomp 4 kw	1	4,0	
3	Warmtepomp 3 kw	1	3,0	
4	Ventilatoren die centrale afzuiging 22x 2,5 kw 1400 omw/min Ø 83cm	1	55,0	
5	Menselbeder 2,2 kw + pomp 1,1 kw	1	3,3	
6	Mest mixer 10 kw	4	40,0	
7	Aanrijp gestokte cv installatie 33 kw, pomp 0,2 kw	1	0,2	33
8	Luchtwasser voorventilator met dubbelwaaier, ventilator 0,5 kw 1400 omw/min	1	0,5	
Totaal elektrische vermogen			109 kW	
Totaal stookvermogen				33 kW
Totaal verbrandingsmotoren			9 kW	

Bestaande stal conform verleidende vergunning

Bestaande loods conform verleidende vergunning

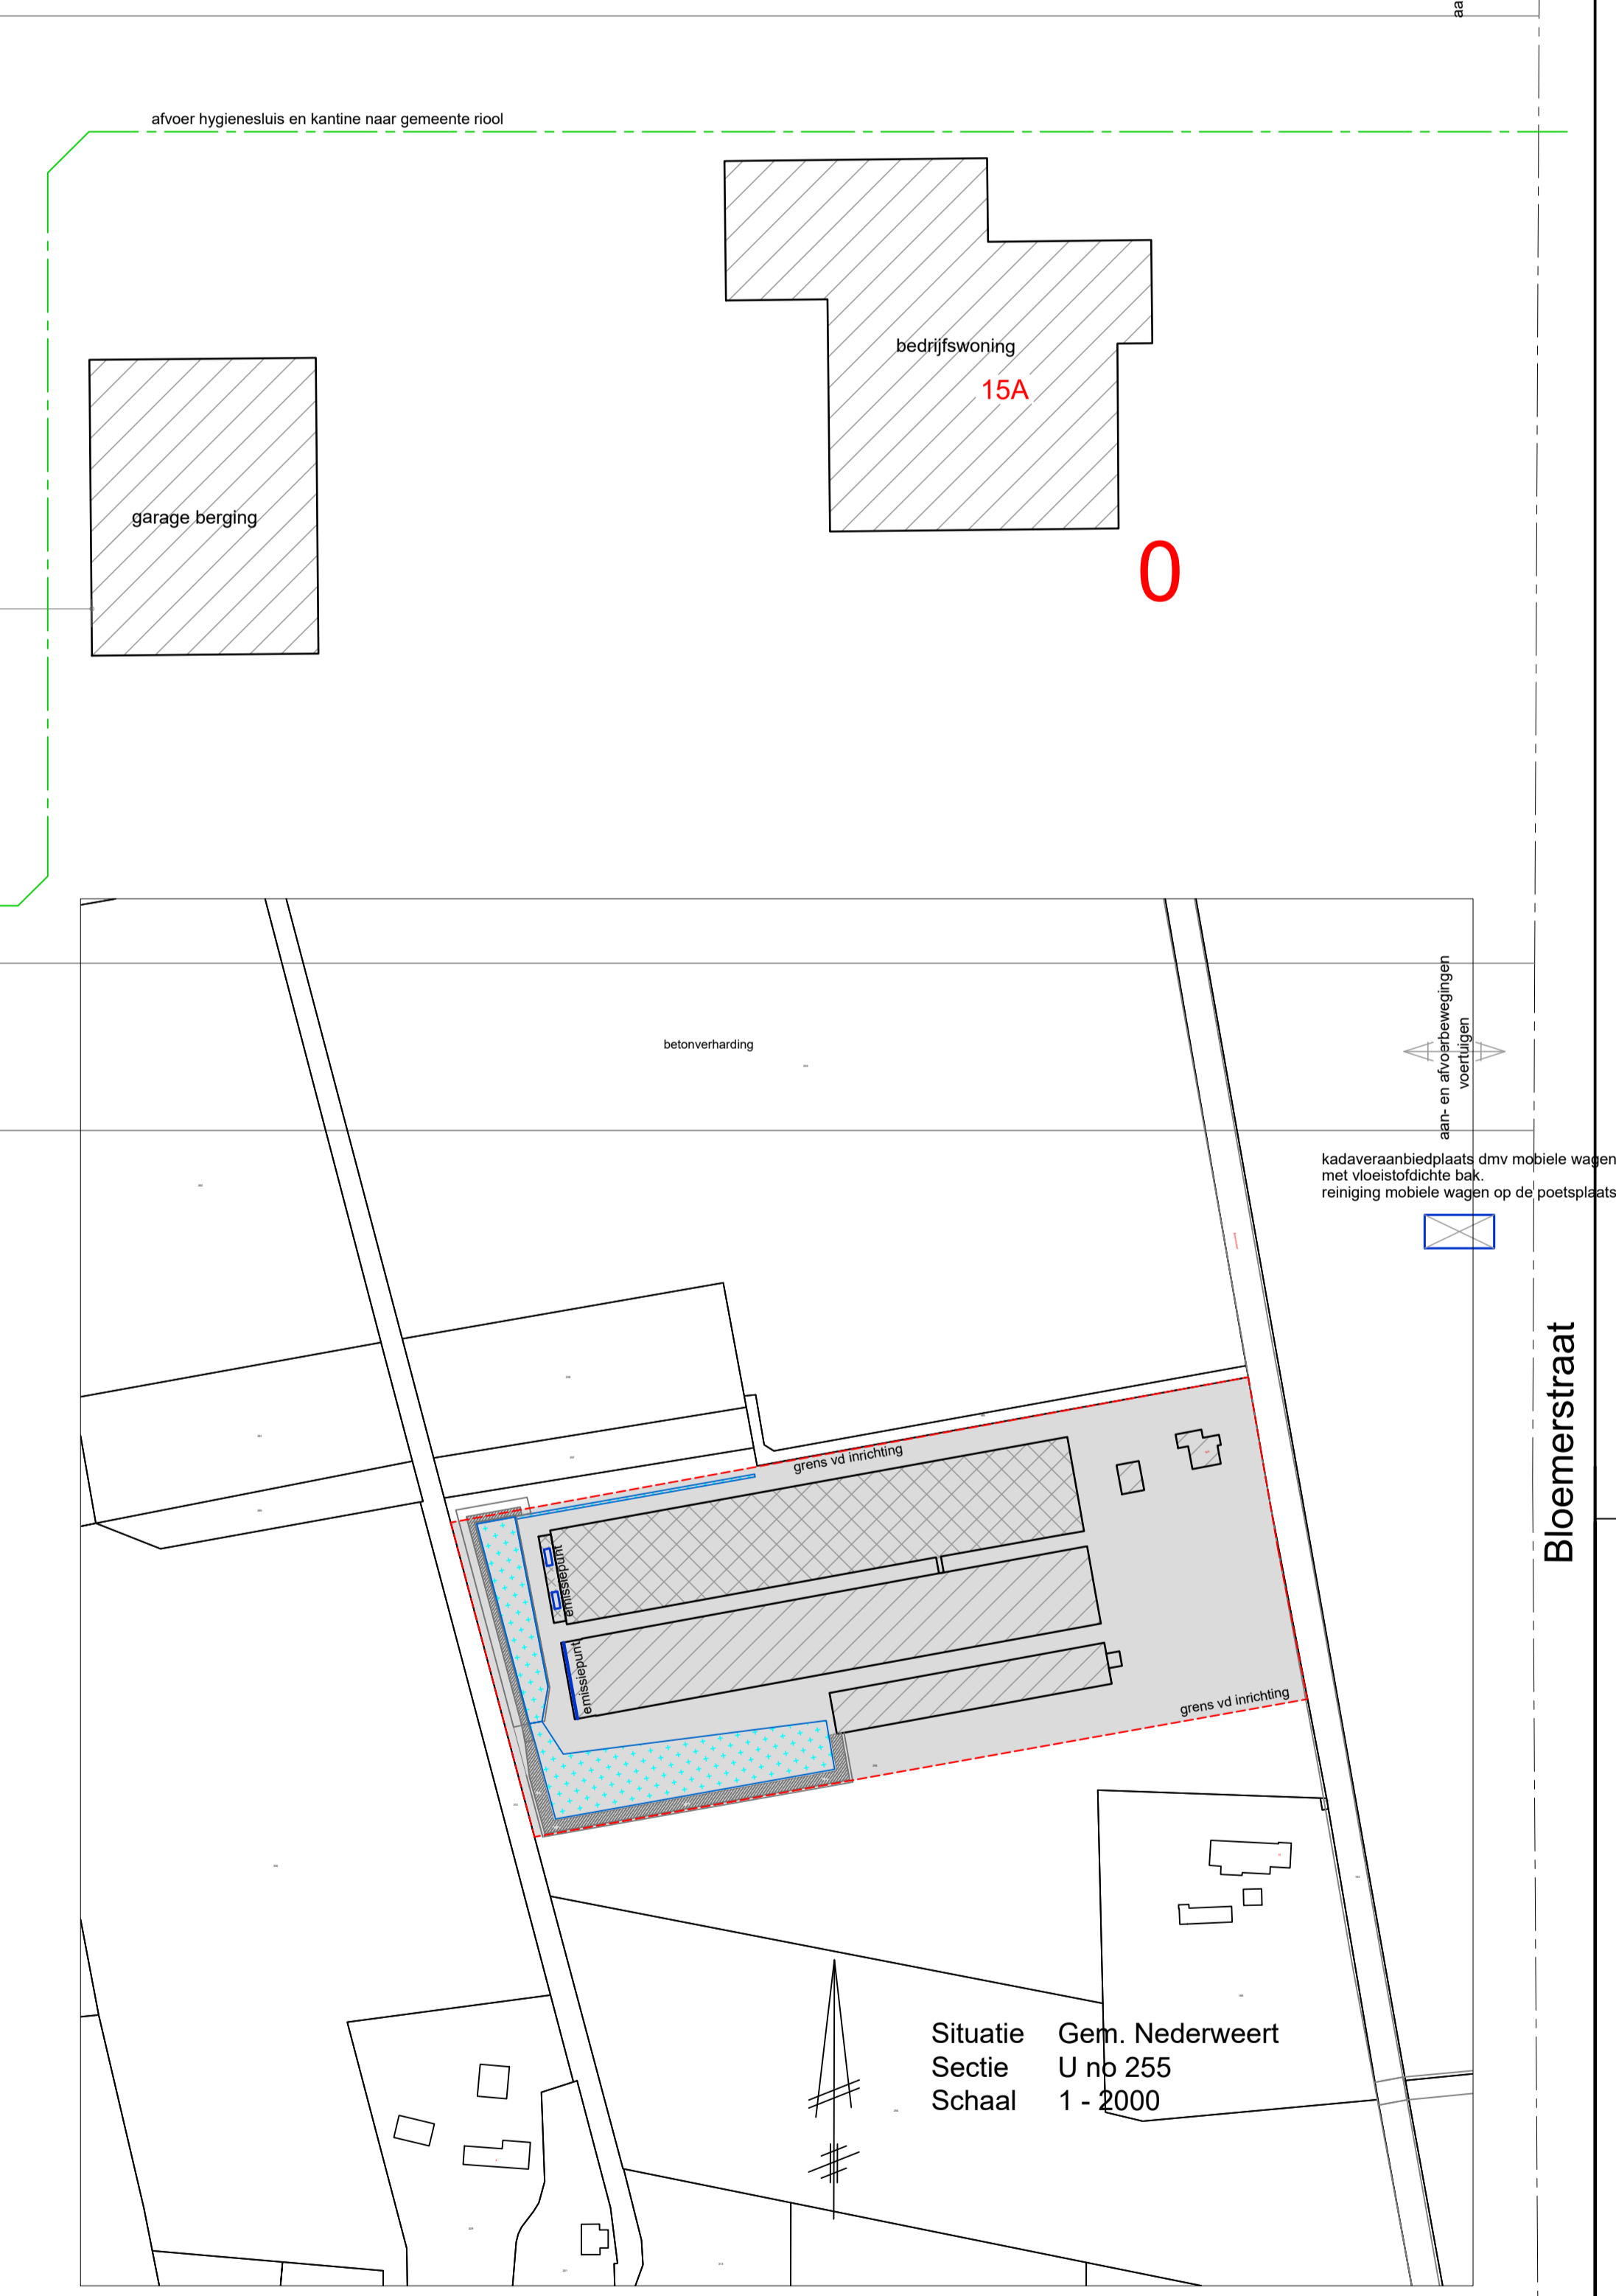

Behoort bij de aanvraag omgevingsvergunning:

Maatschap van Heugten - Friesen
Bloemerstraat 15a
6031 NV Nederweert

Werk: Tekening aanvraag omgevingsvergunning
Bedrijf: Bloemerstraat 15a, 6031 NV Nederweert

Opdrachtgever: Maatschap van Heugten - Friesen
Bloemerstraat 15a
6031 NV Nederweert

Werk nr.: 5190-3

g.m. d.d. 28-10-2021 V2
d.d. 07-10-2021 V1
Schaal: 1:200

van den SCHEER bouwkundig ontwerp bureau BV
Gildelaan 7, 6055 AL Baexem
tel: 0475-451697
www.vandenschoor.nl info@vandenschoor.nl