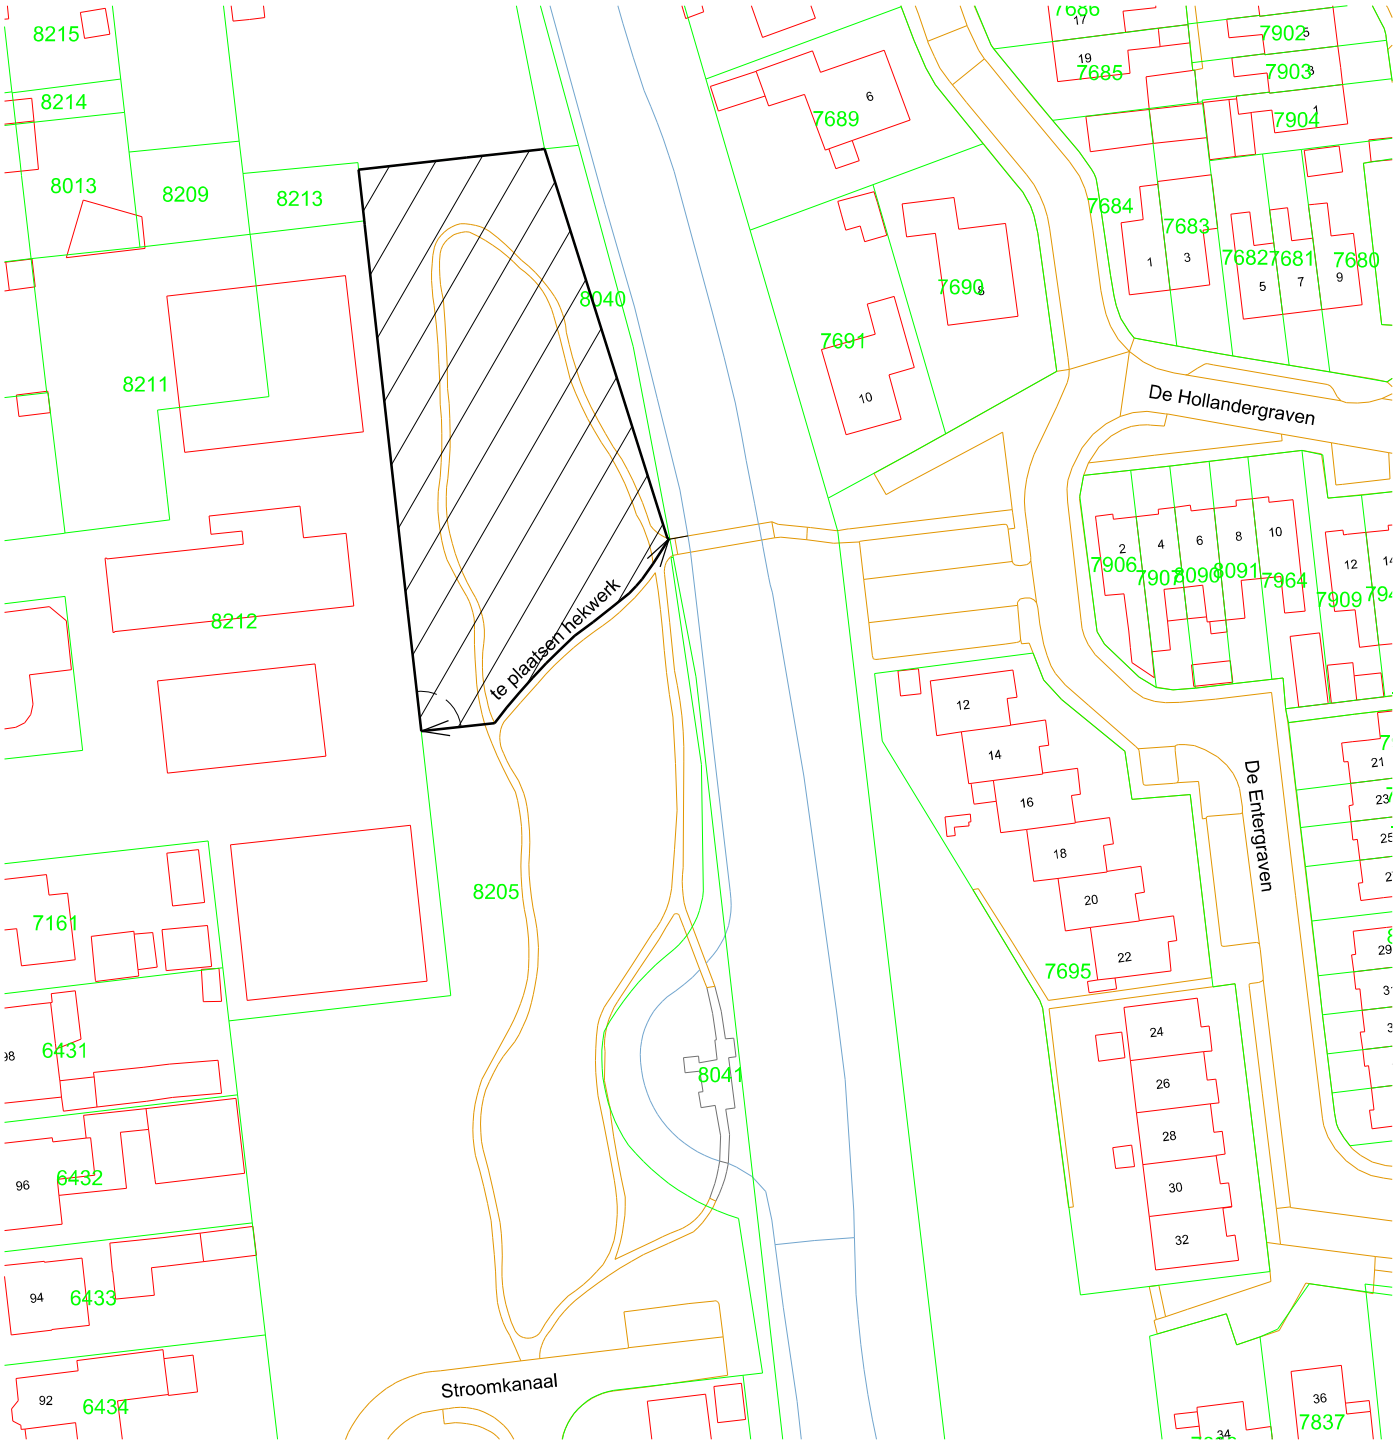

aan deze tekening kunnen geen rechten worden ontleend

KADASTRALE SITUATIE GEMEENTE VRIEZENVEEN SECTIE B NO. 8205 ged.

GROND IN GEBRUIK ca 2086 M2

T.B.V.: Hondenspeelplaats
Beekpark Westerhaar - Vriezenveensewijk

Manitobaplein 1
7671 GS Vriezenveen

Postbus 67
7670 AB Vriezenveen

Tel. (0546) 840 840
Fax (0546) 840 841

gemeente Twenterand

schaal	formaat	besteknummer
1:1000	A4	-
getekend		datum
AH		13-10-21
gezien		datum
-		-
gewijzigd		datum
AH		10-11-21
tekeningnummer	blad	modelnaam
-	-/-	-

ploddatum: 10-11-2021
pad: O:\GRONDTRANSACTIES\Gebruikkern Westerhaar\Entergraven hondenuitlaatterrein\Entergraven hondenuitlaatterrein.dgn