



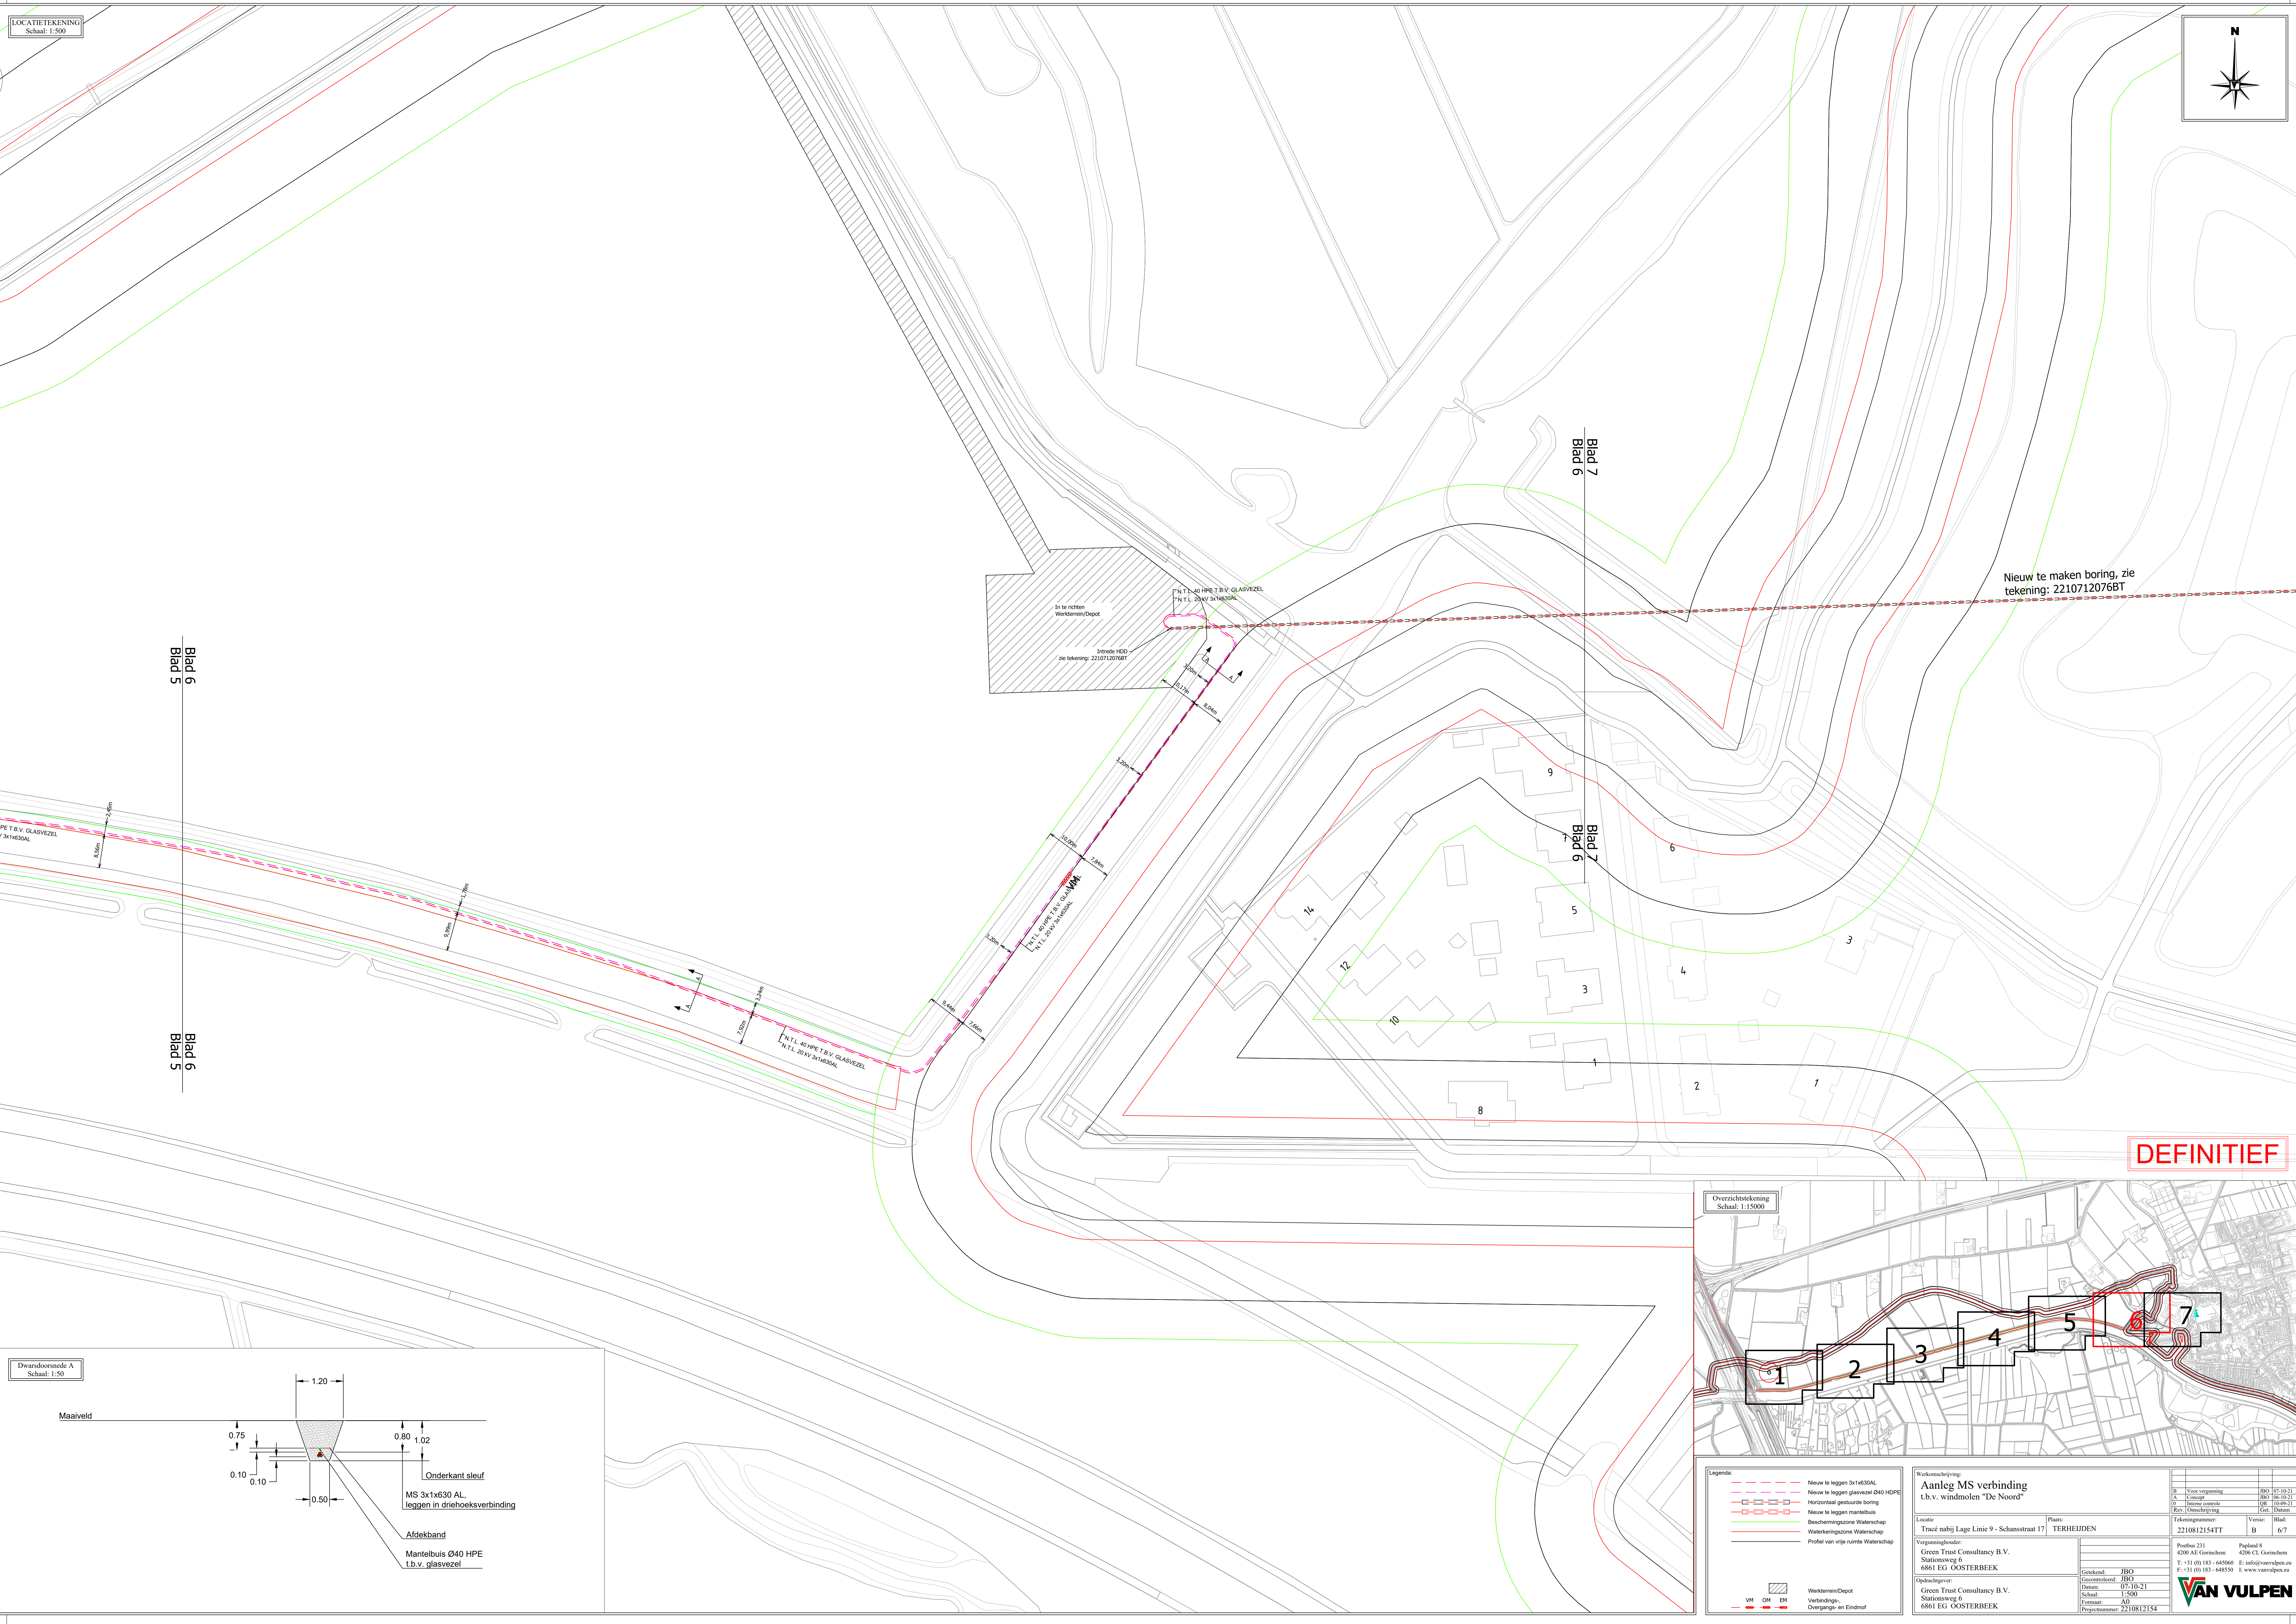


LOCATIE TEKENING
Schaal: 1:500

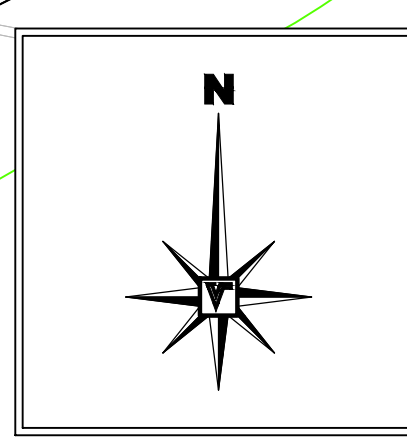

Nieuw te maken boring, zie
tekening: 2210712076BT

In te richten
Werkterrein/Depot
zie tekening: 2210712076BT

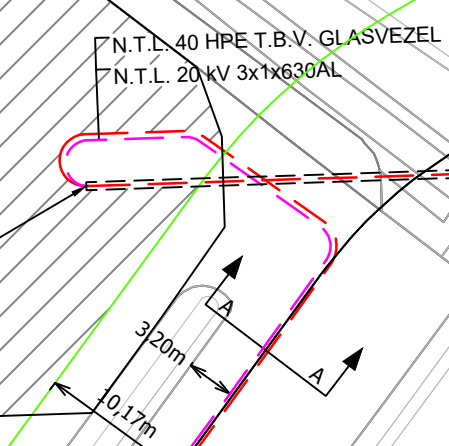



N.T.L. 40 HPE T.B.V. GLASVEZEL
N.T.L. 20 KV 3x14530AL

N.T.L. 40 HPE T.B.V. GLASVEZEL
N.T.L. 20 KV 3x14530AL

PE T.B.V. GLASVEZEL
3x14530AL

DEFINITIEF

Dwarsdoorsnede A
Schaal: 1:50

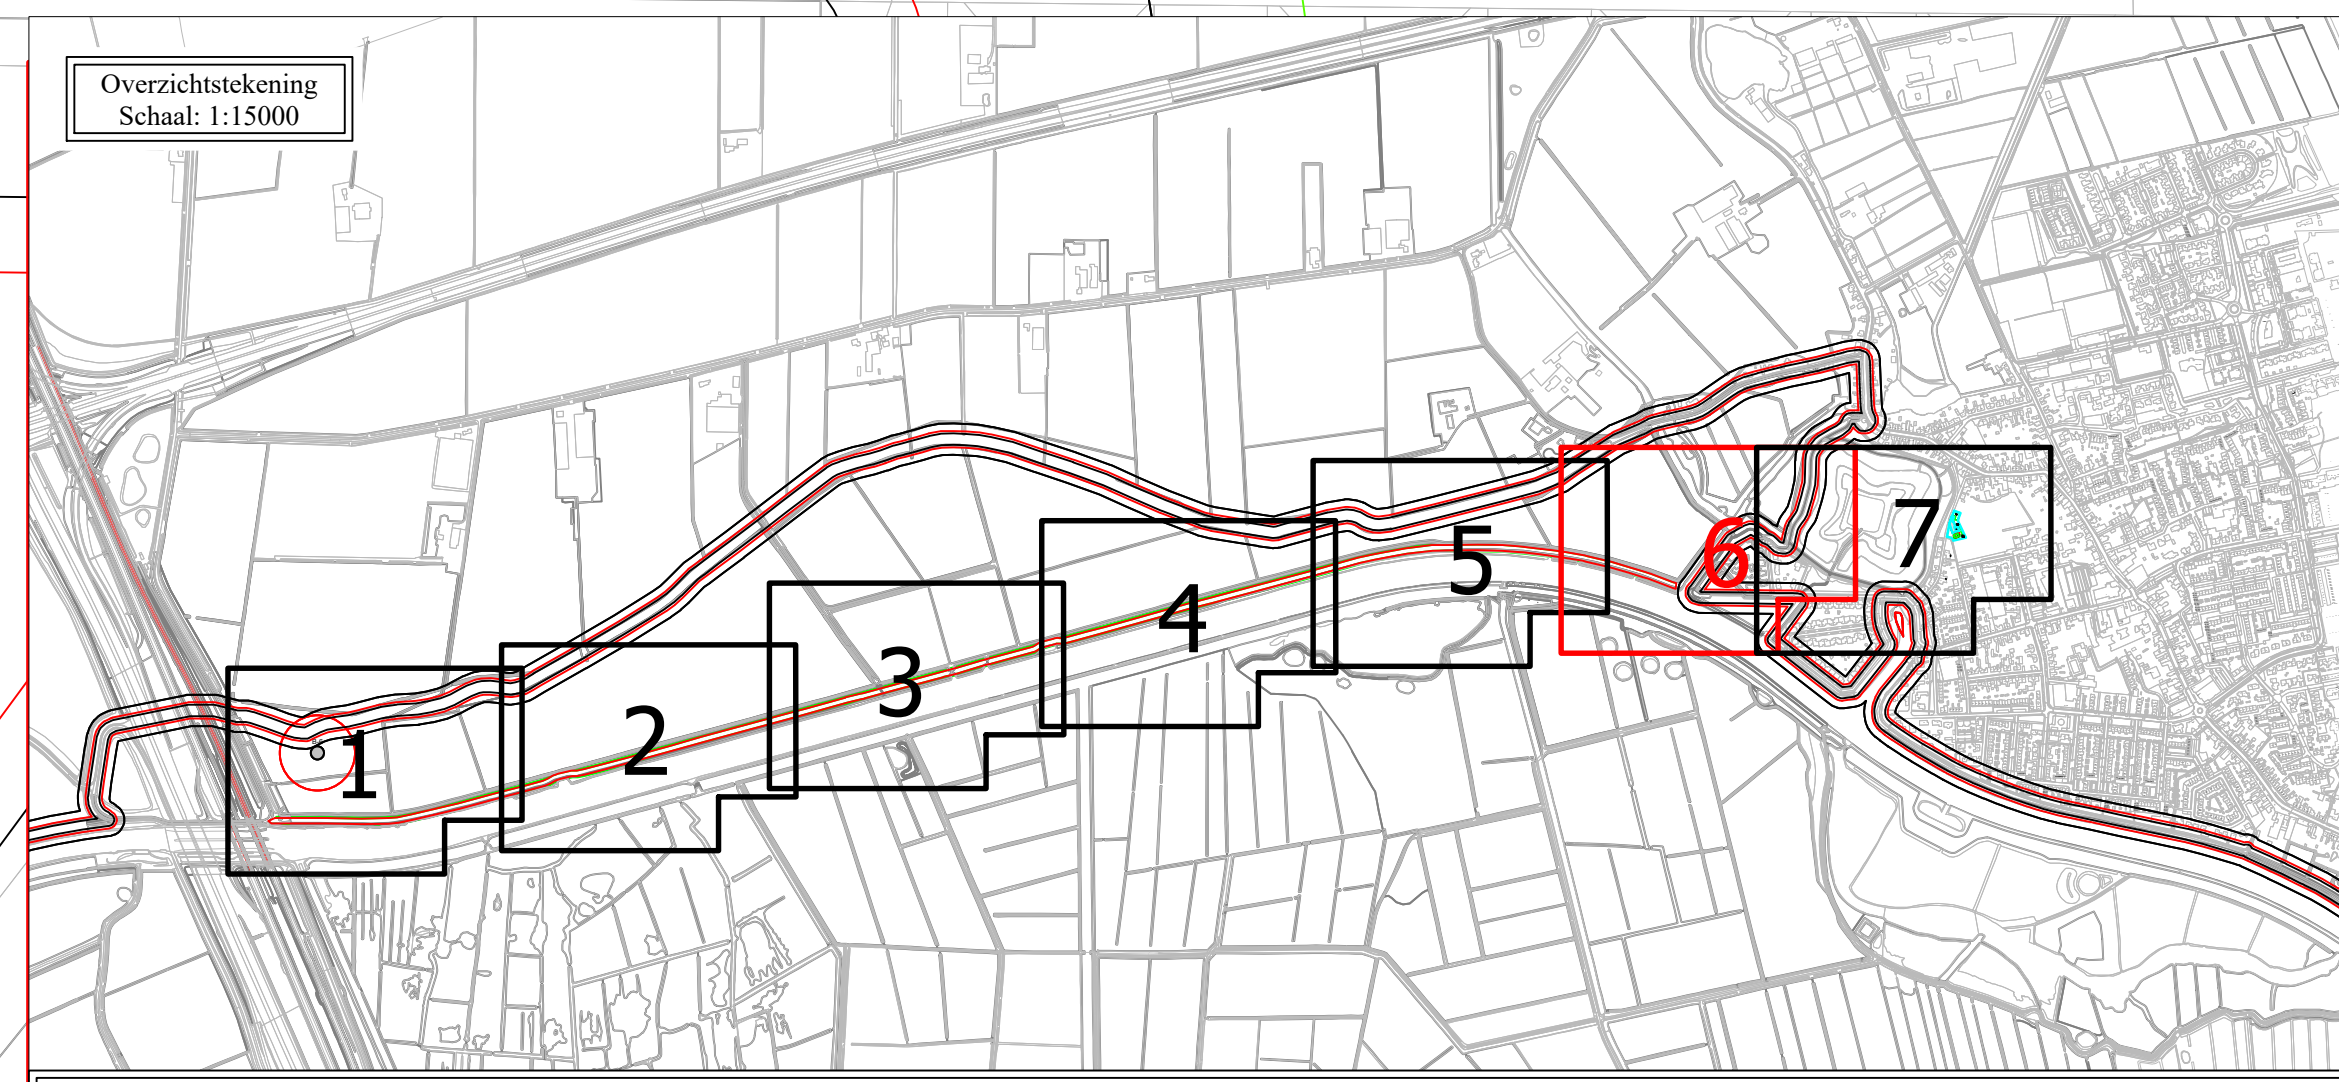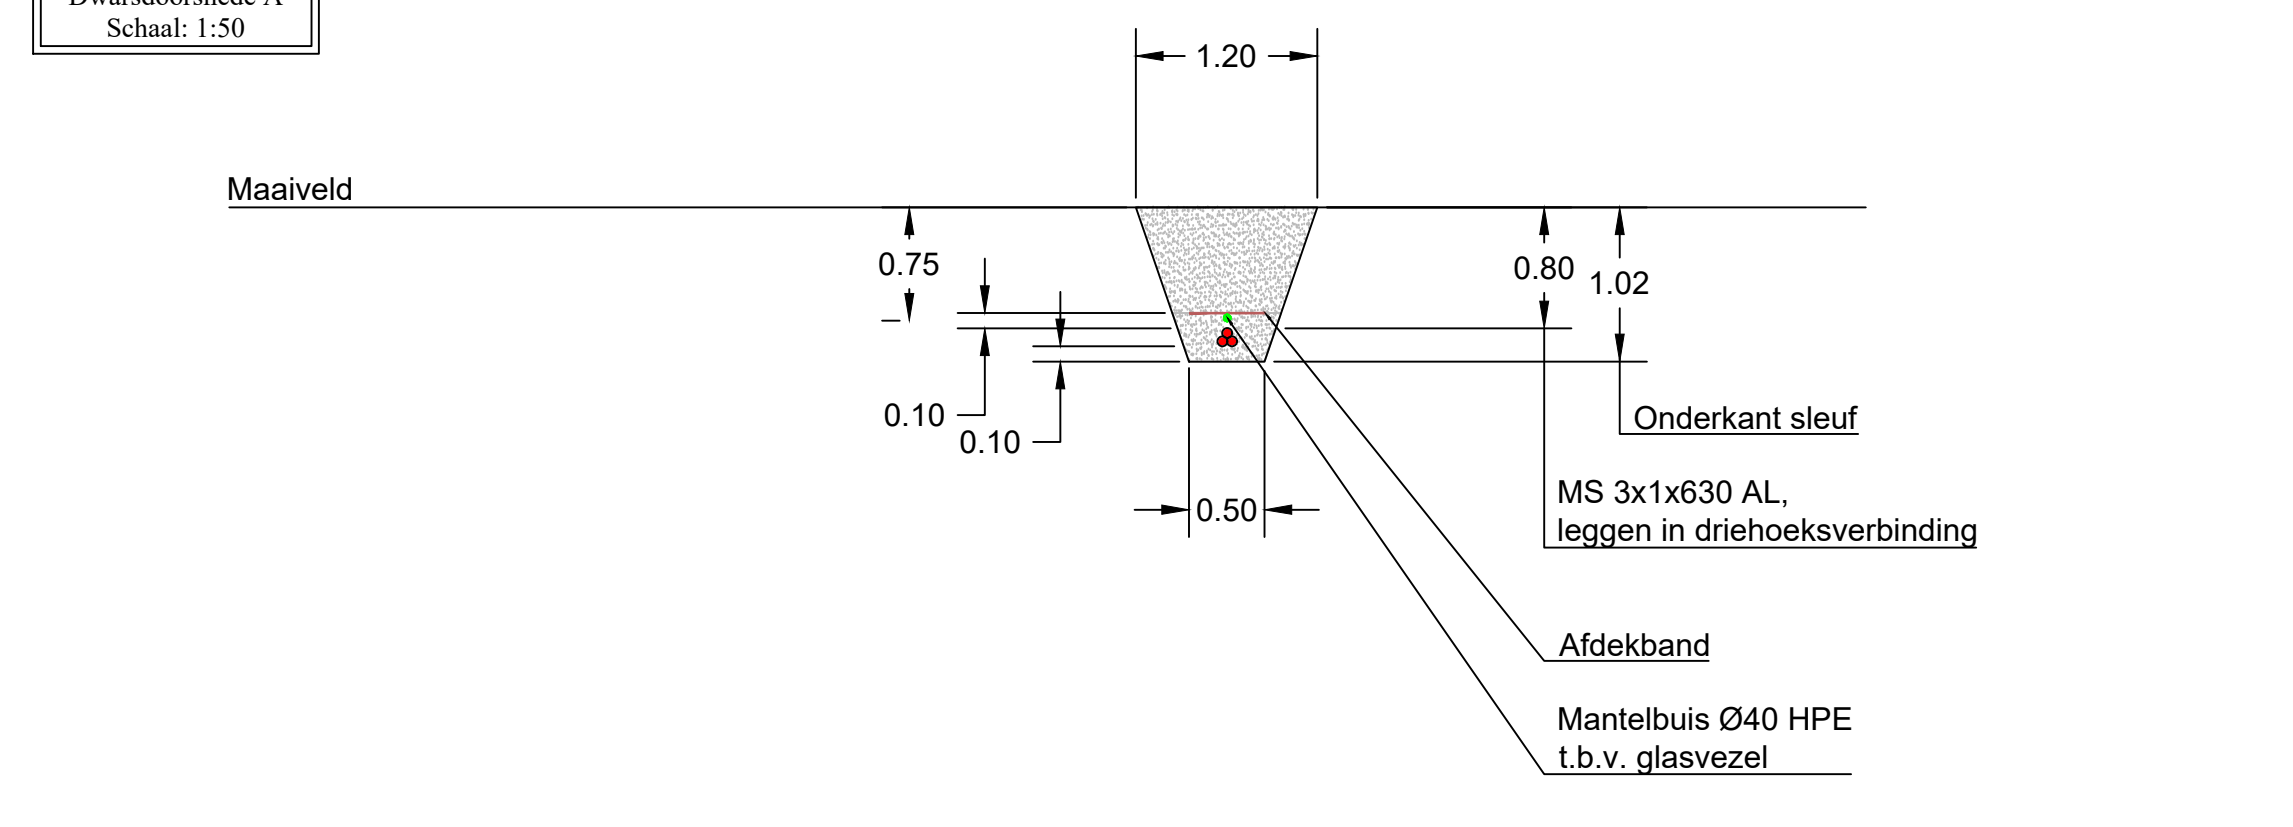

Legenda:

- Nieuw te leggen 3x14530AL
- Nieuw te leggen glasvezel Ø40 HDPE
- Horizontaal gestuurde boring
- Nieuw te leggen mantelbuis
- Beschermingszone Waterschap
- Waterkingszone Waterschap
- Profil van vrije ruimte Waterschap
- Werkterrein/Depot
- Verbindings- en Eindroef

Aanleg MS verbinding
t.b.v. windmolen "De Noord"

Locatie: Tracé nabij Lage Linie 9 - Schanstraat 17

Plaan: TERHEIJDEN

Verplegghoeder: Green Trust Consultancy B.V.
Stationsweg 6
6861 EG OOSTERBEEK

Opdrachtgever: Green Trust Consultancy B.V.
Stationsweg 6
6861 EG OOSTERBEEK

Getekend: JBO
Gecontroleerd: JBO
Datum: 07-10-21
Schaal: 1:500
Formaat: A0
Projectnummer: 2210812154

B	Voor vergoeding	BBO	07-10-21
A	Concept	BBO	06-10-21
G	Interim ontwerp	BBO	03-09-21
Revisie	Omschrijving	Get.	Datum

Tekeningnummer: 2210812154TT

Versie: Blad: 6/7

Postbus 231
4200 AE Gouda
T: +31 (0) 183 - 645900
E: info@vanvulpen.nl
F: +31 (0) 183 - 648550
I: www.vanvulpen.nl

Van Vulpen

Disclaimer: Zonder uitdrukkelijk schriftelijke toestemming van Van Vulpen is het niet toegestaan om deze tekening aan te vallen of te wijzigen. Van Vulpen aanvaardt geen aansprakelijkheid voor het aanbrengen van aanwijzingen of wijzigingen door derden.