
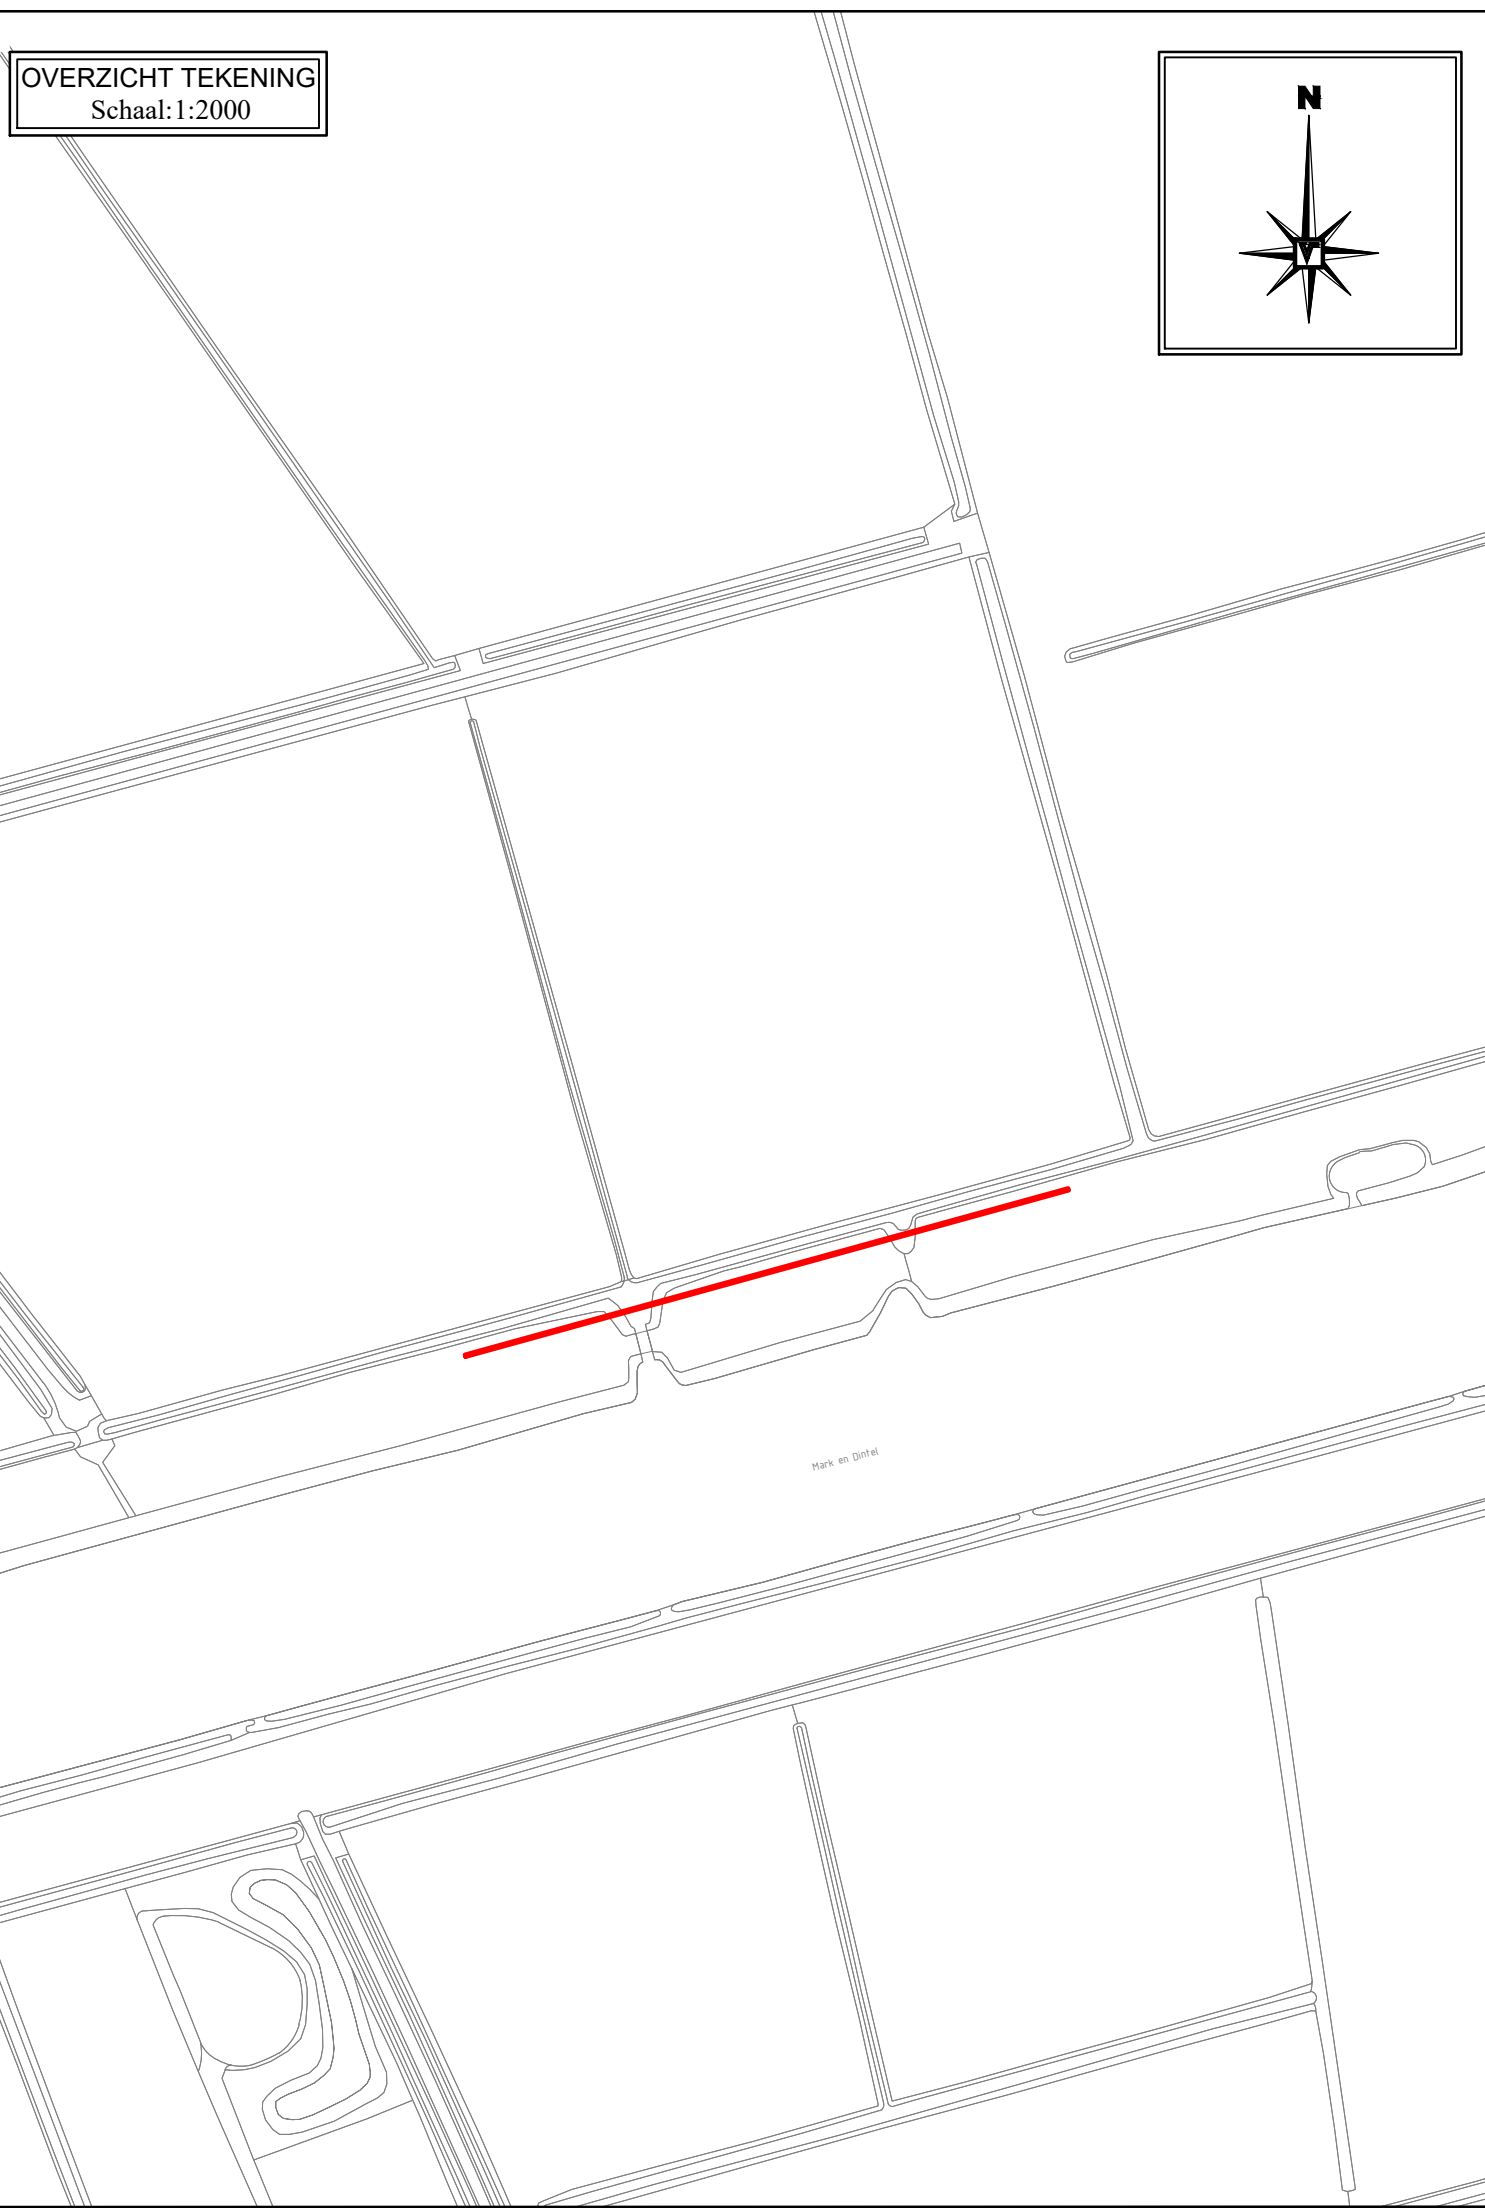
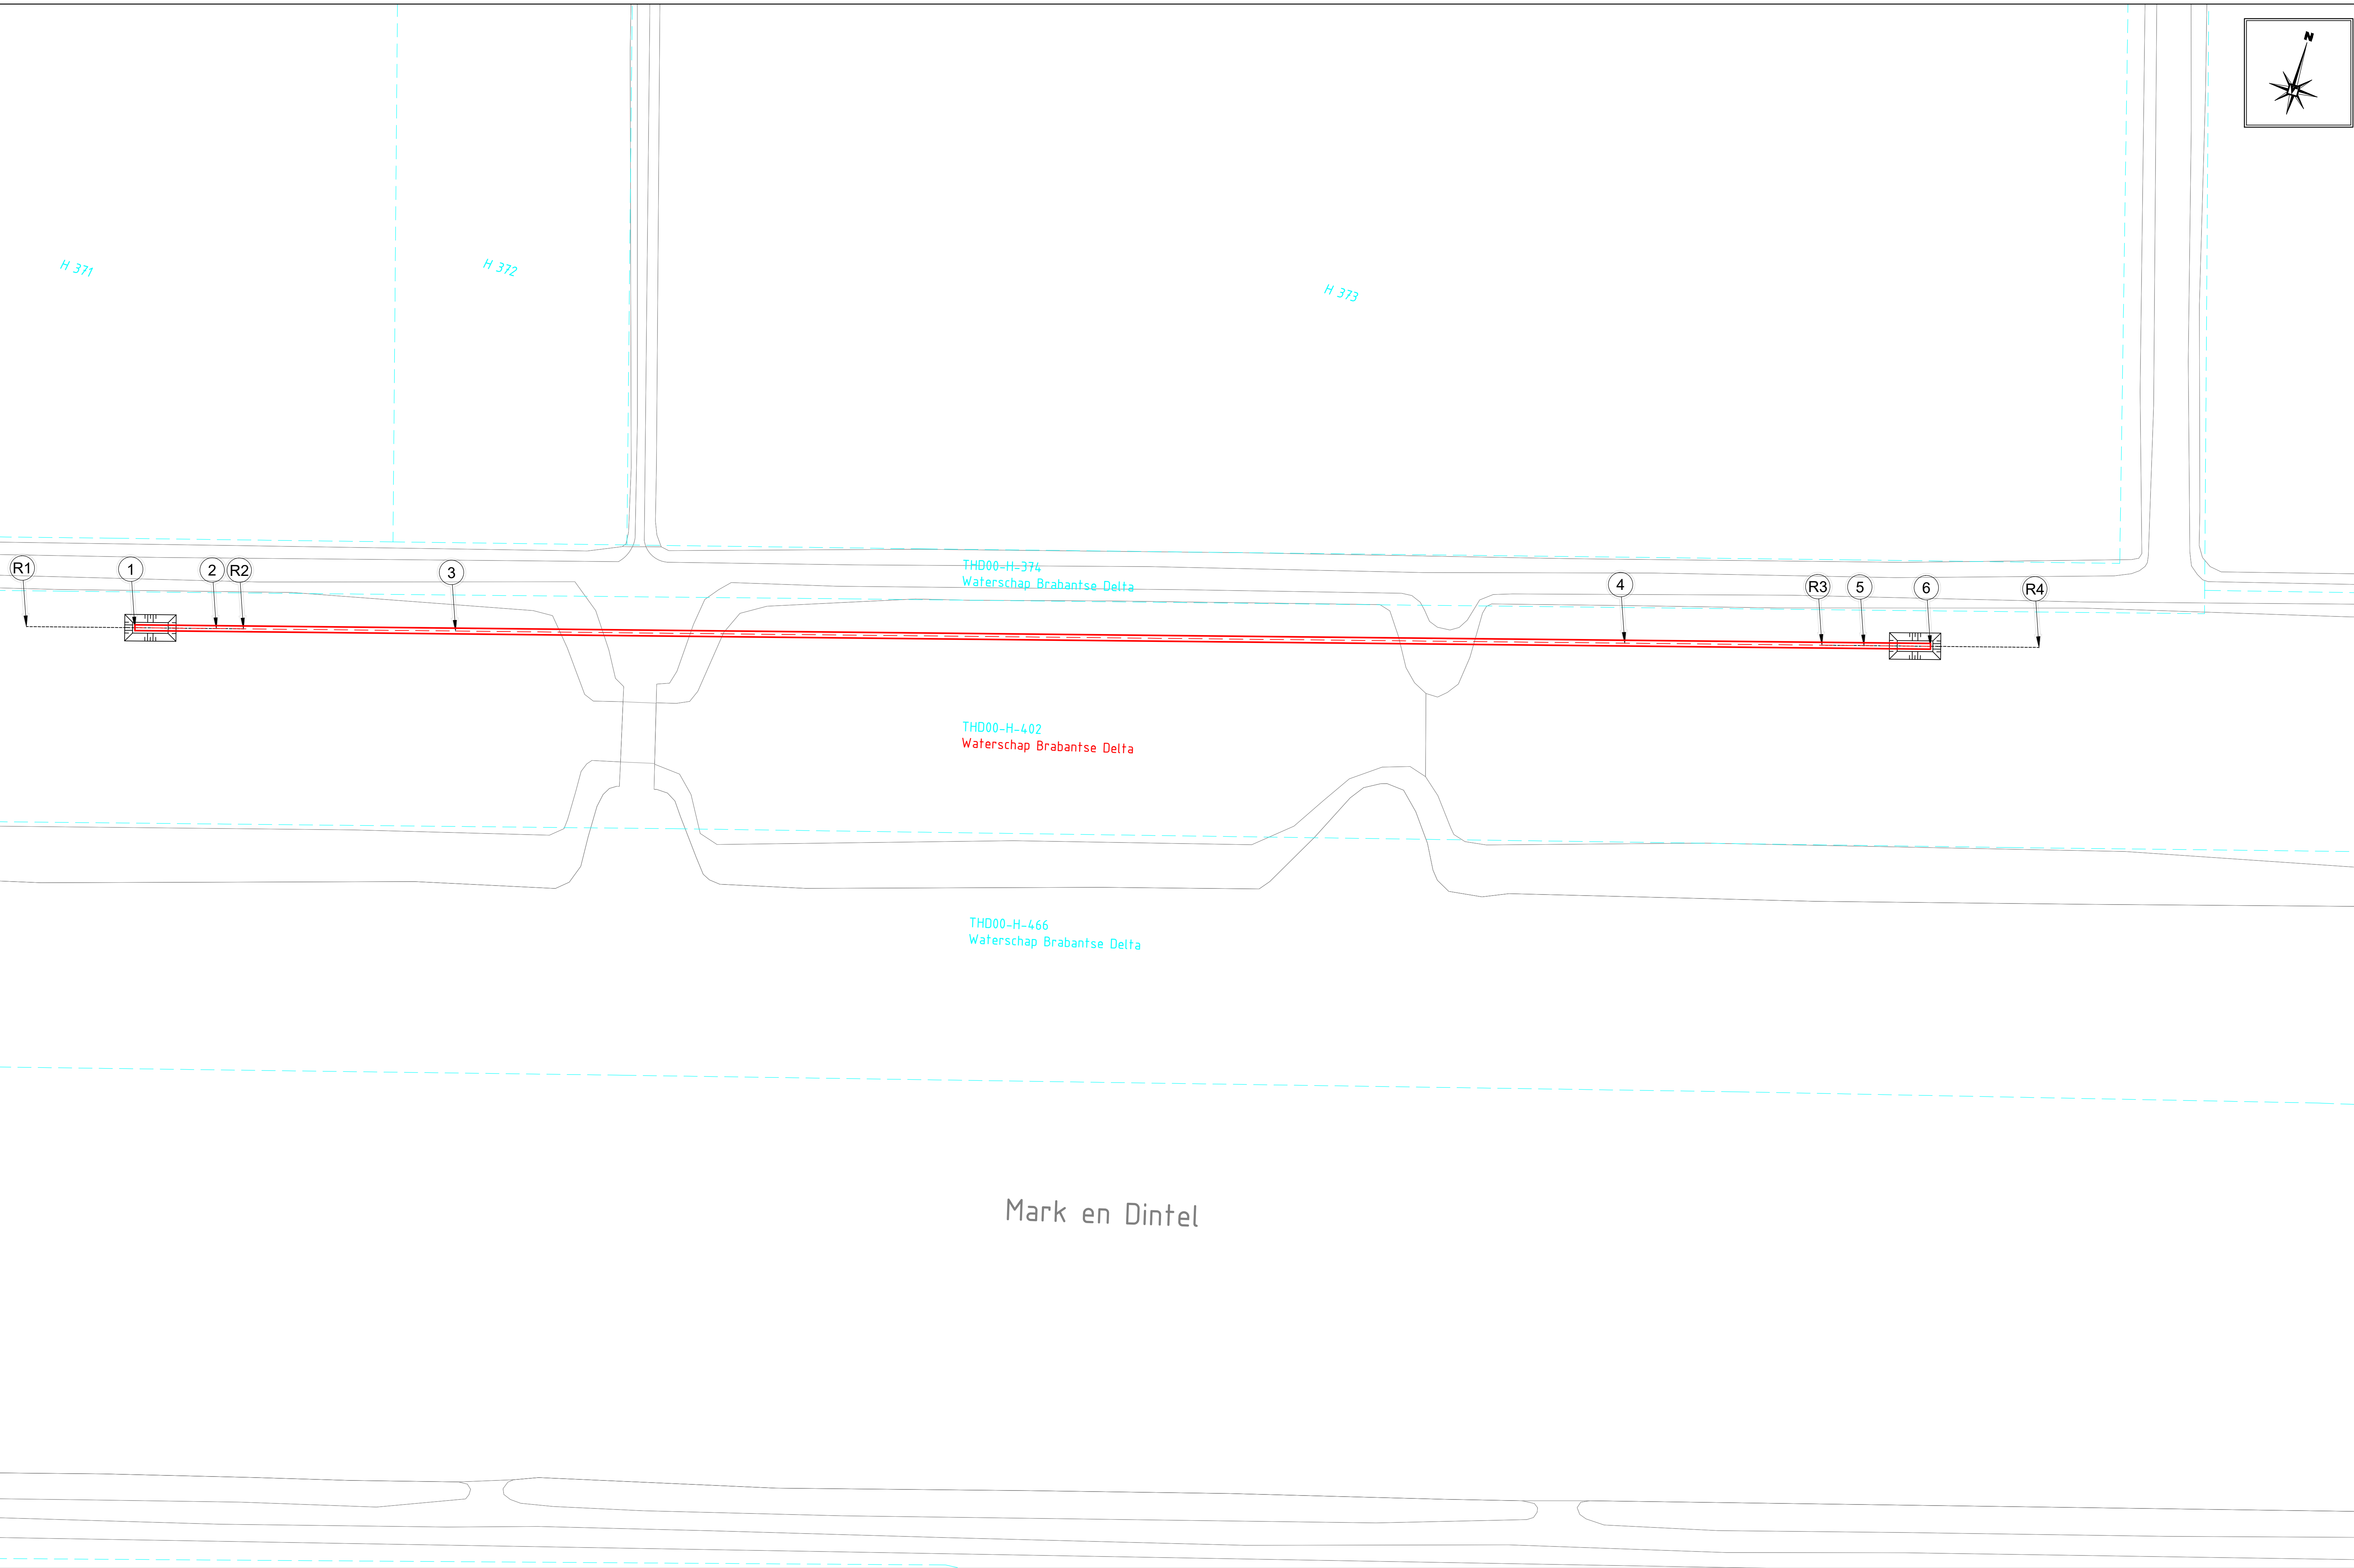


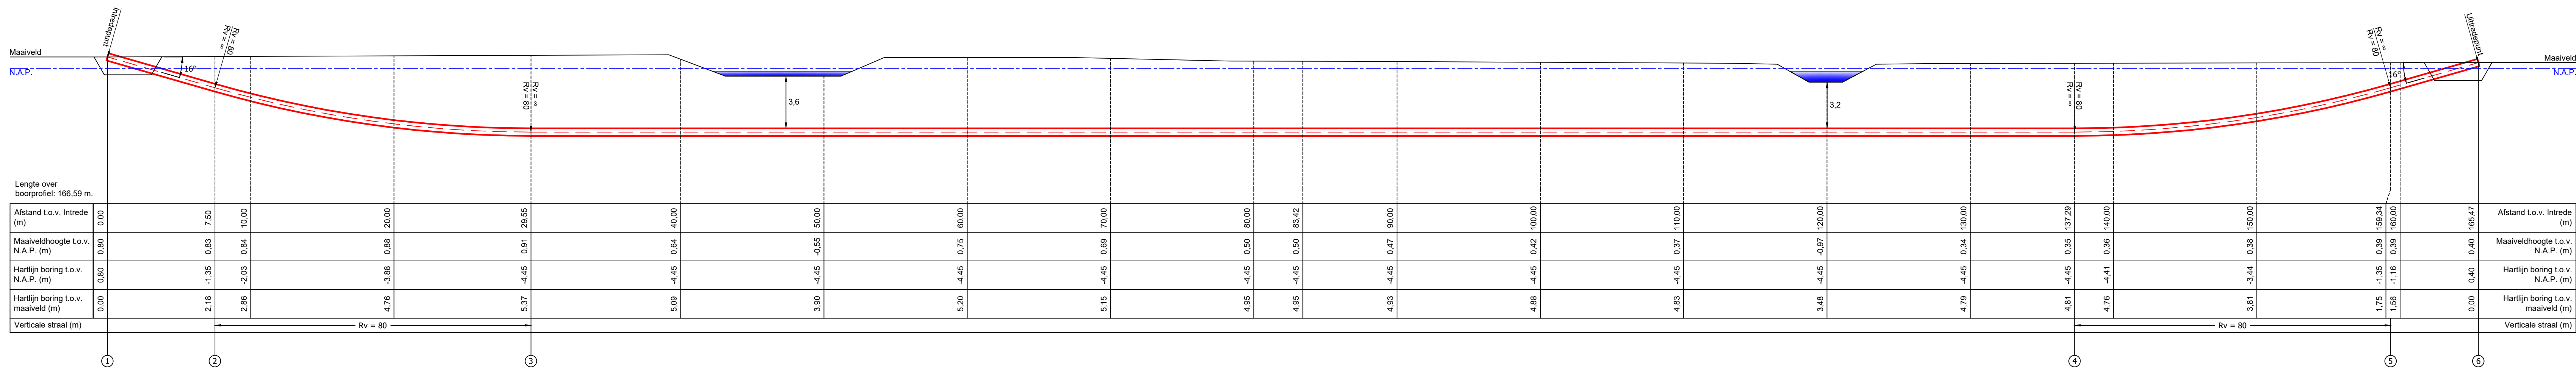

De te boren bundel: 3xØ160 PE100 SDR11 T.b.v. Middenspanning + 1xØ110 PE100 SDR11 T.b.v. Gelijkspanning			
Ø386mm Bundel Ø2020mm Ruimte			

NR	Omschrijving	X-Coord	Y-Coord	Z-Coord
R1	10m voor inleidpunt	108704.73	406019.52	
1	Inleidpunt	108714.37	406022.17	0.8
2	Begin verticale bocht	108721.6	406024.17	-1.35
R2	10m na inleidpunt	108724.01	406024.83	
3	End verticale bocht	108742.86	406030.02	-4.45
4	Begin verticale bocht	108846.72	406058.65	-4.45
R3	10m voor uitleidpunt	108864.25	406063.48	
5	End verticale bocht	108867.08	406064.5	-1.35
6	Uitleidpunt	108873.95	406066.13	0.4
R4	10m na uitleidpunt	108883.53	406068.79	

Legenda gestuurd boren:			
	Nieuw te maken boring		
	Kadastrale grens		

DEFINITIEF

Opmerkingen:
- De 0.4% minimum hellingsgrens voor de riolering is in 21096411, echter berekend op zich geen label en hellings op de bundel.
- De digitale ondergrond is verkregen uit Kadaster.
- De HOPPE-buizen worden vervaardigd onder toezicht van de projectleider van de aannemer, voorafgaand aan de aanvang.
- Van Vulpen behoudt zich het recht voor af te wijken van de voorgestelde methode.

Werkmethode: Horizontaal gestuurd boren 3xØ160 PE100 SDR11 + 1xØ110 PE100 SDR11 T.b.v. Middenspanning			
Locatie: Nabij Lage Linie 9 - Schansstraat 17			
Plaats: TERHEIJDE			
Verzamelingsoort: Windmolen de Noord Fransstraat 2 6524 JA Nijmegen			
Opdrachtgever: Green Trust Consultancy B.V. Stationsweg 6 6861 EG OOSTERBEEK			
Tekeningsnummer: 2210912235HT			
Versie: A			
Postbus 231 4200 AE Gorinchem T: +31 (0) 183 - 645900 E: info@vanvulpen.eu F: +31 (0) 183 - 645950 W: www.vanvulpen.eu			
Pagina 8 4200 AE Gorinchem E: info@vanvulpen.eu W: www.vanvulpen.eu			
Gedownload door: Green Trust Consultancy B.V. Datum: 13-10-21 Schaal: Diversen Formaat: A0 Projectnummer: 2210912235			