




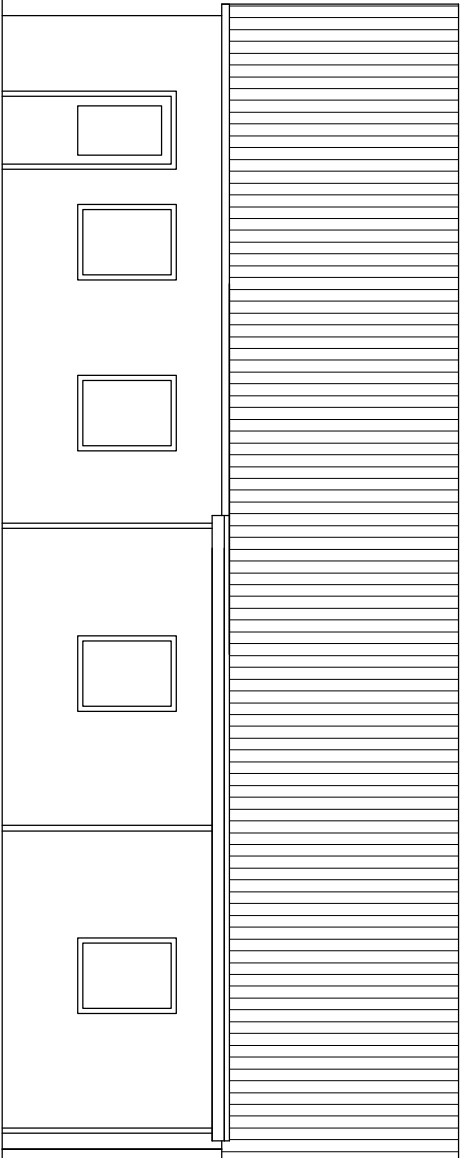


zijgevel rechts bestand

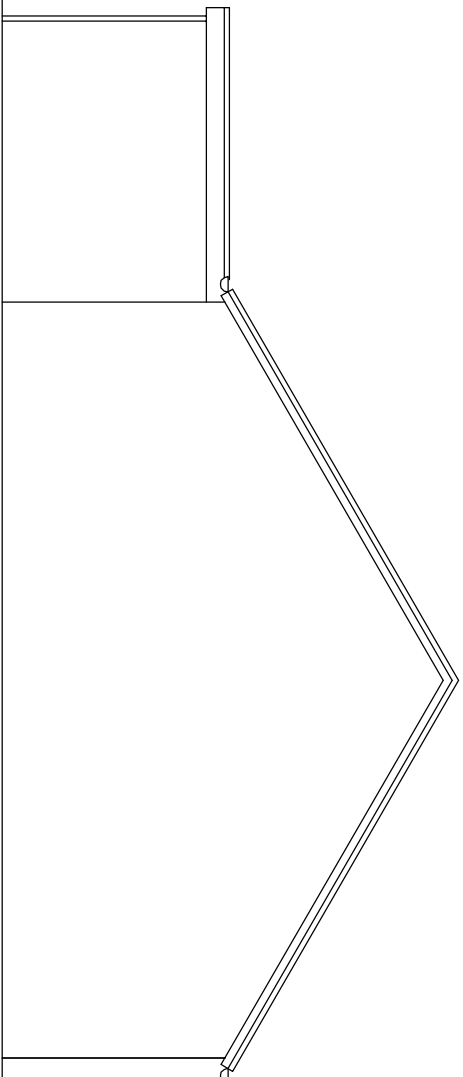


achtergevel

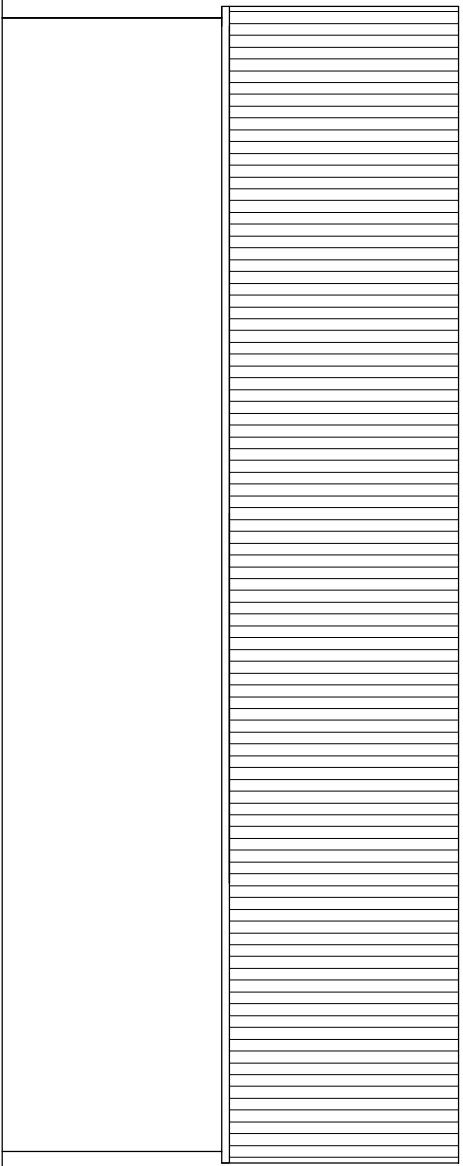


zijgevel links bestand

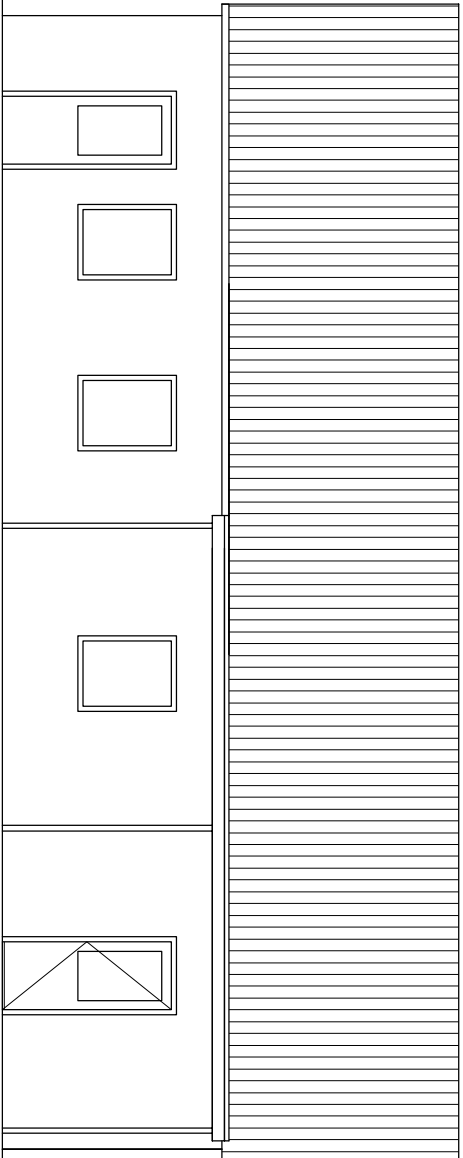


zijgevel rechts nieuw

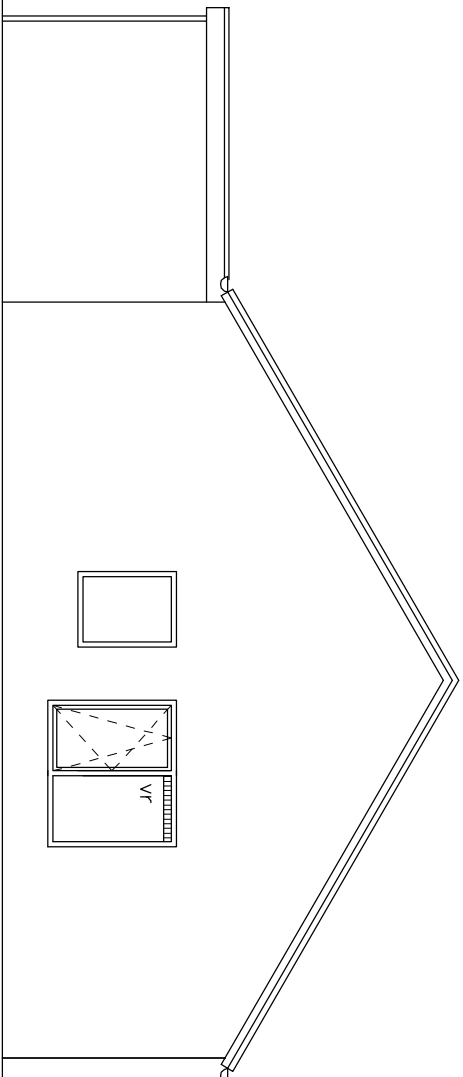


achtergevel nieuw

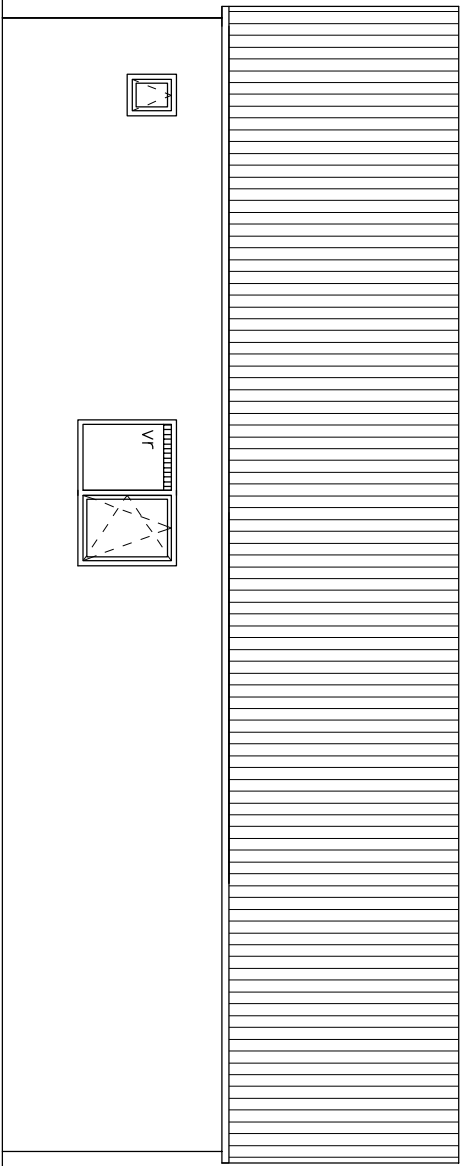


zijgevel links nieuw

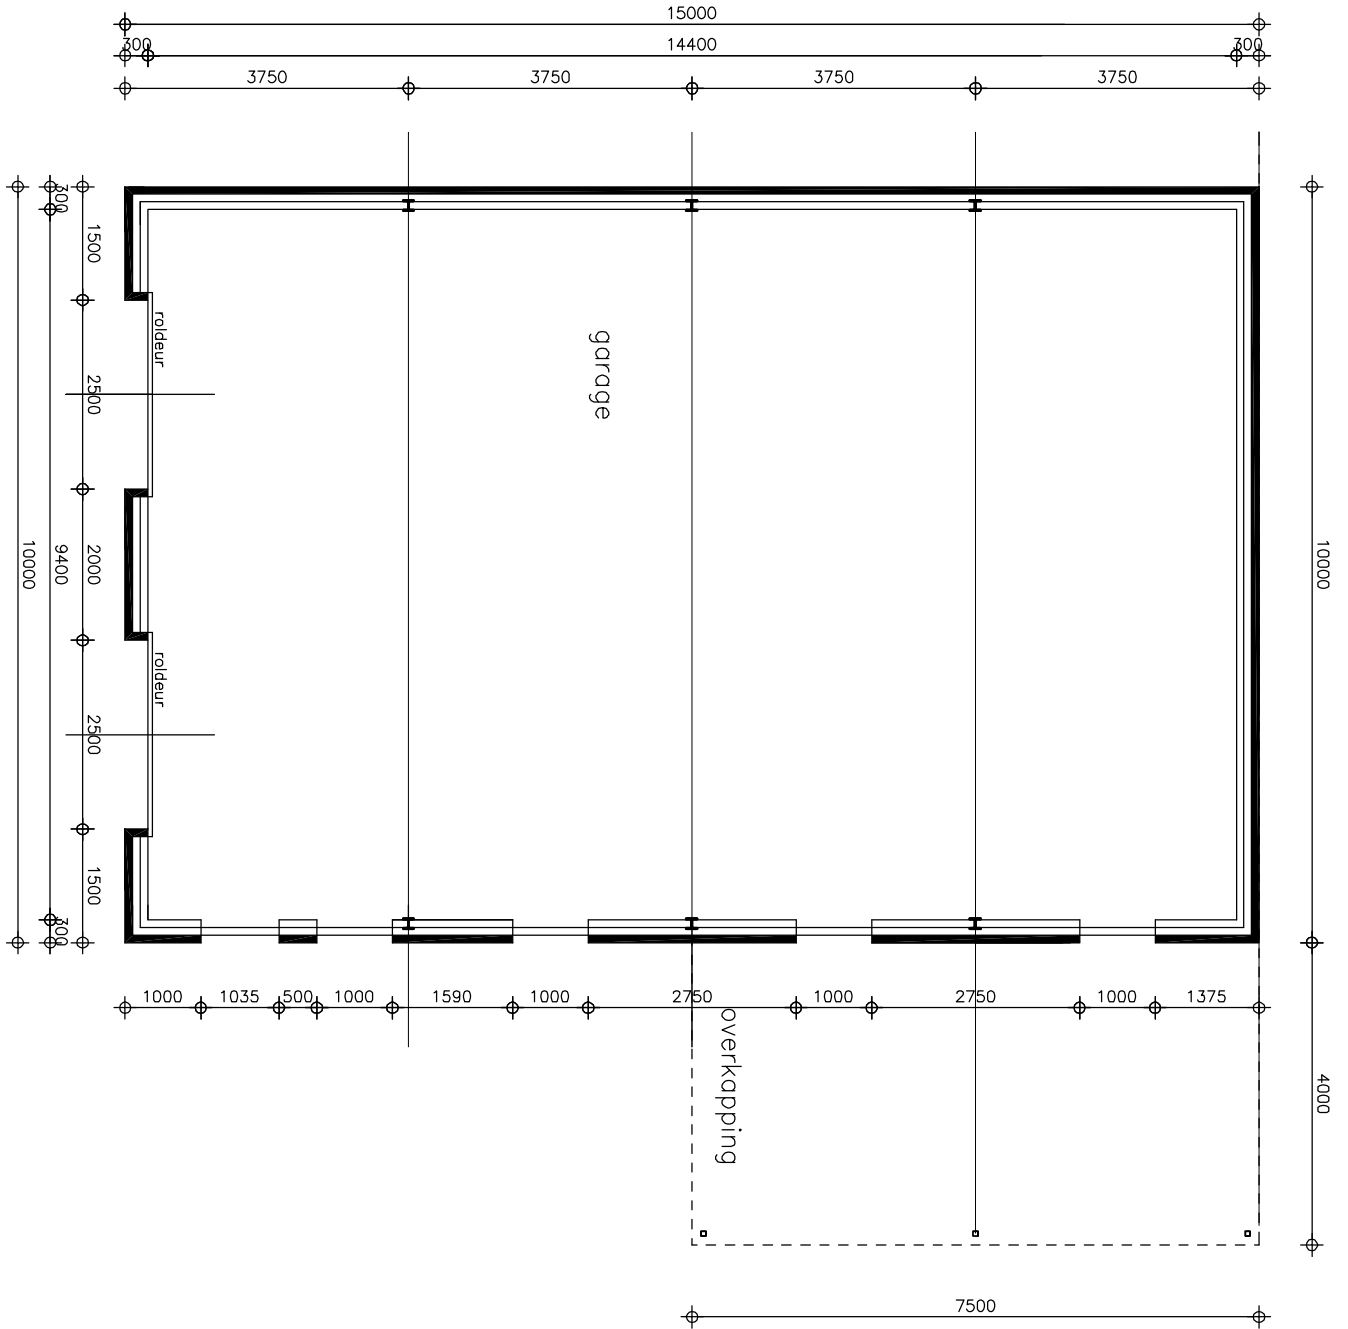


begane grond bestand

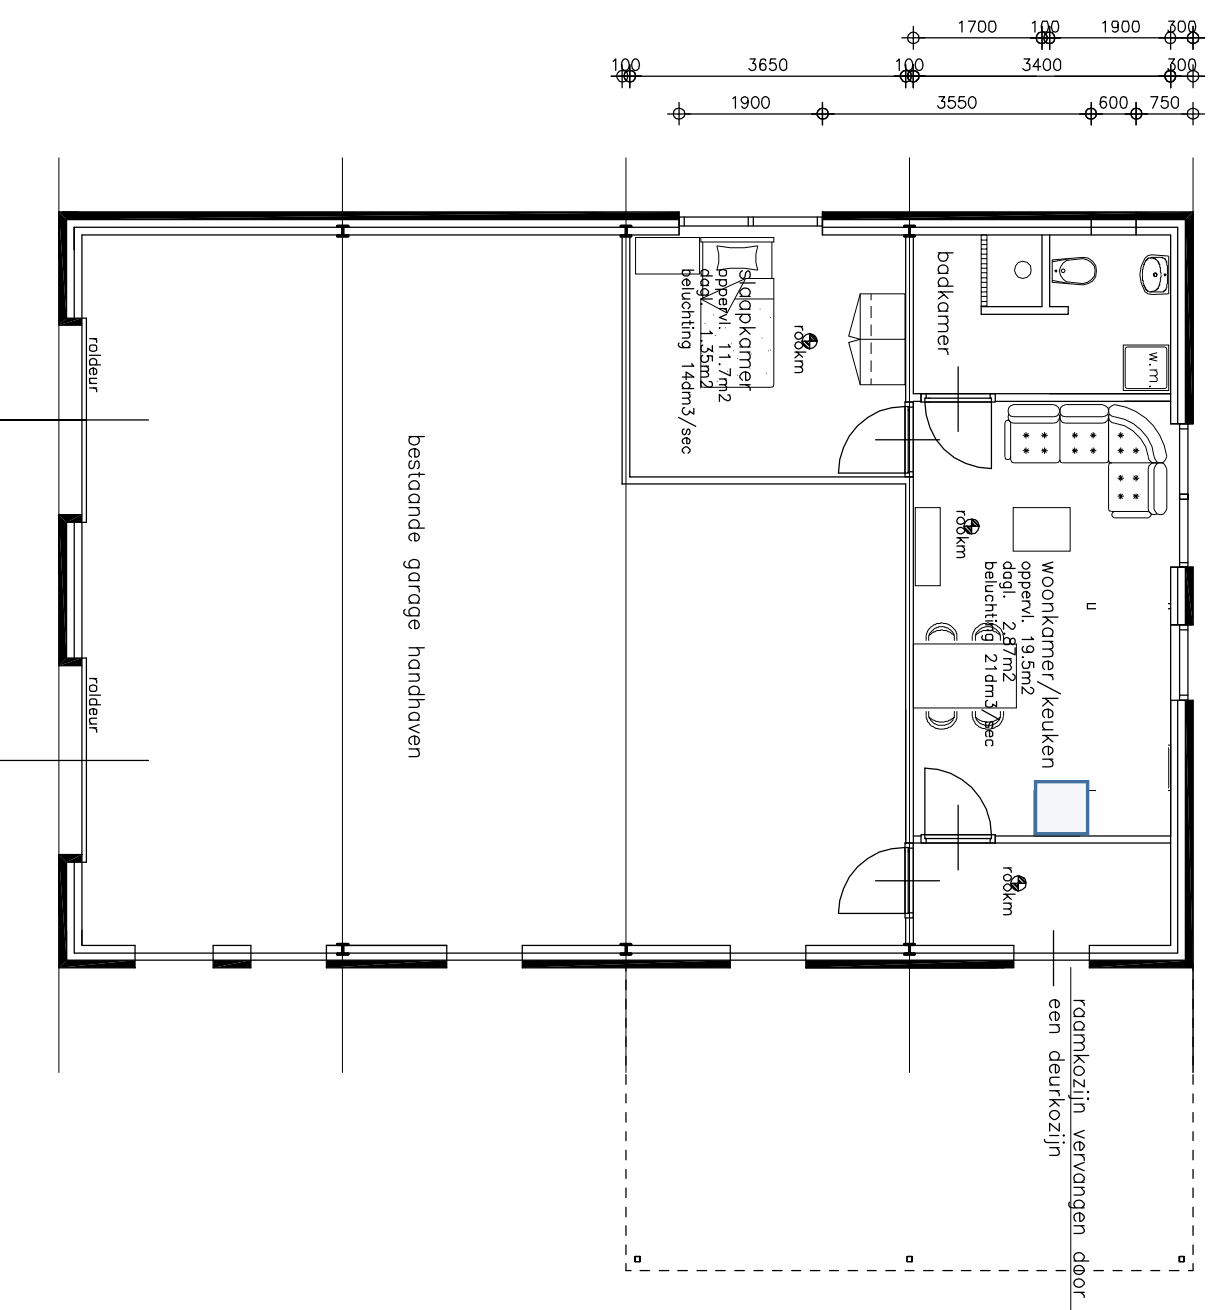

begane grond nieuw

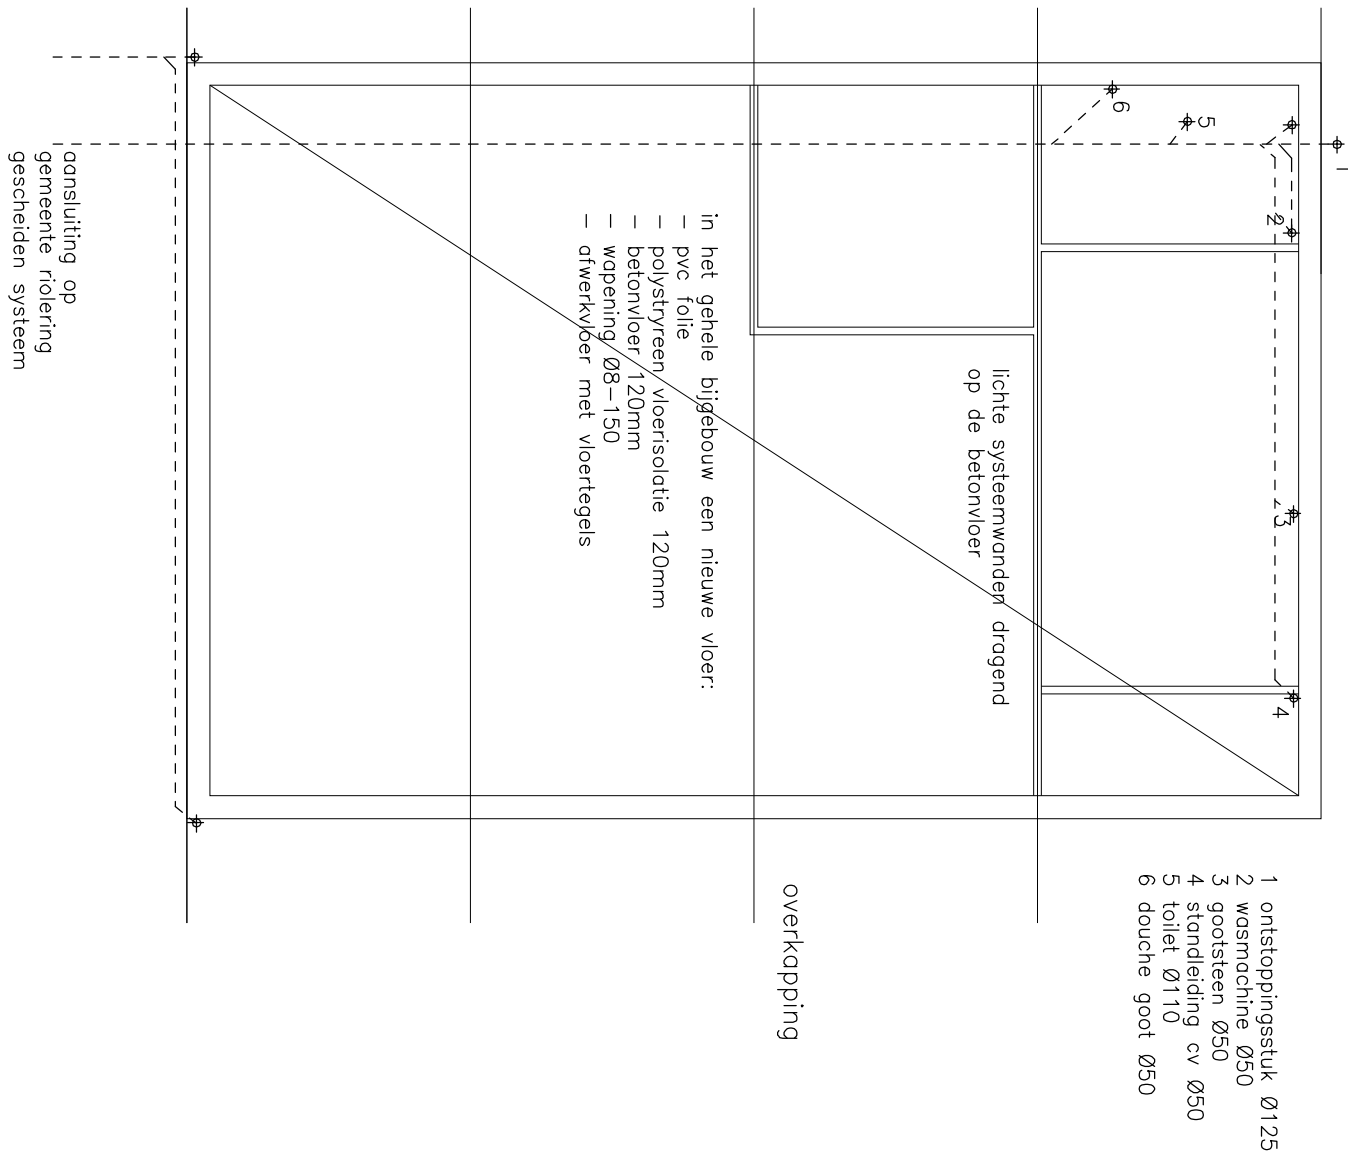

begane grond vloer

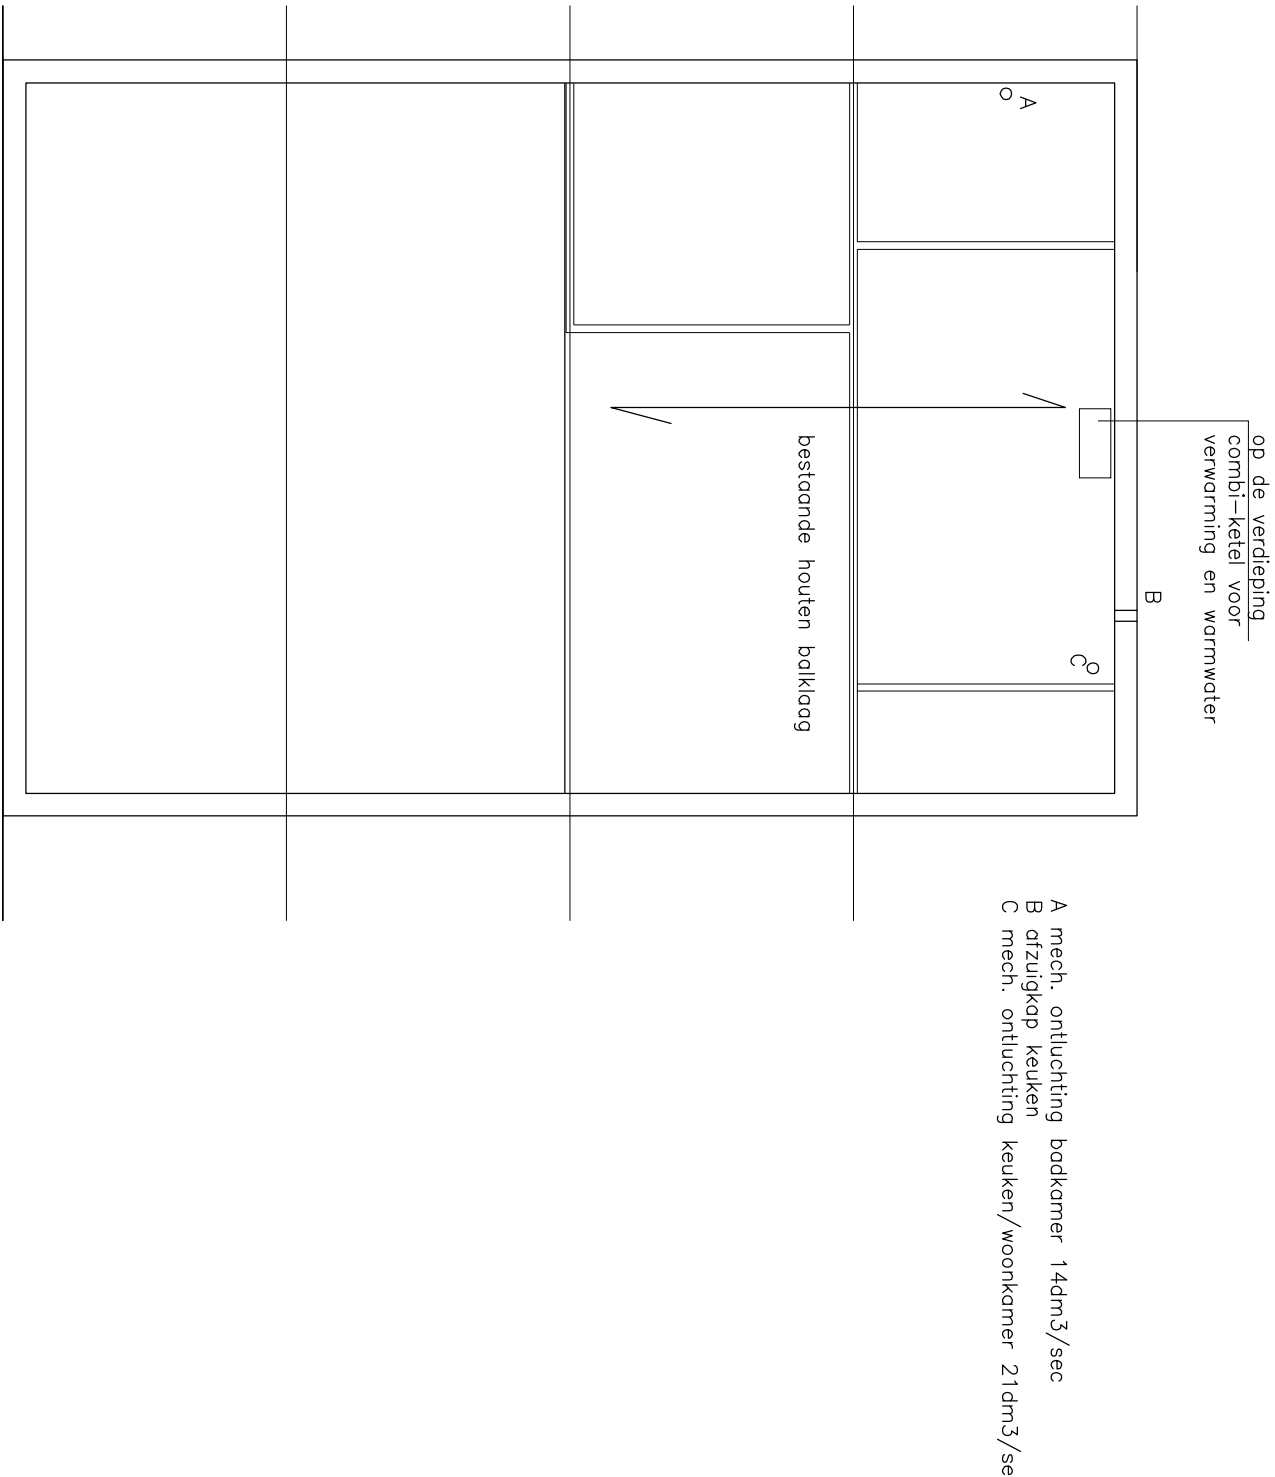

verdiepingsvloer

Plan voor het ombouwen van gedeelte garage tot een mantel-zorgwoning aan de Industrieweg 26 in opdracht van:

datum	editie	blad	tekstnummer
07-05-2012	1:100	S-01	12-009