


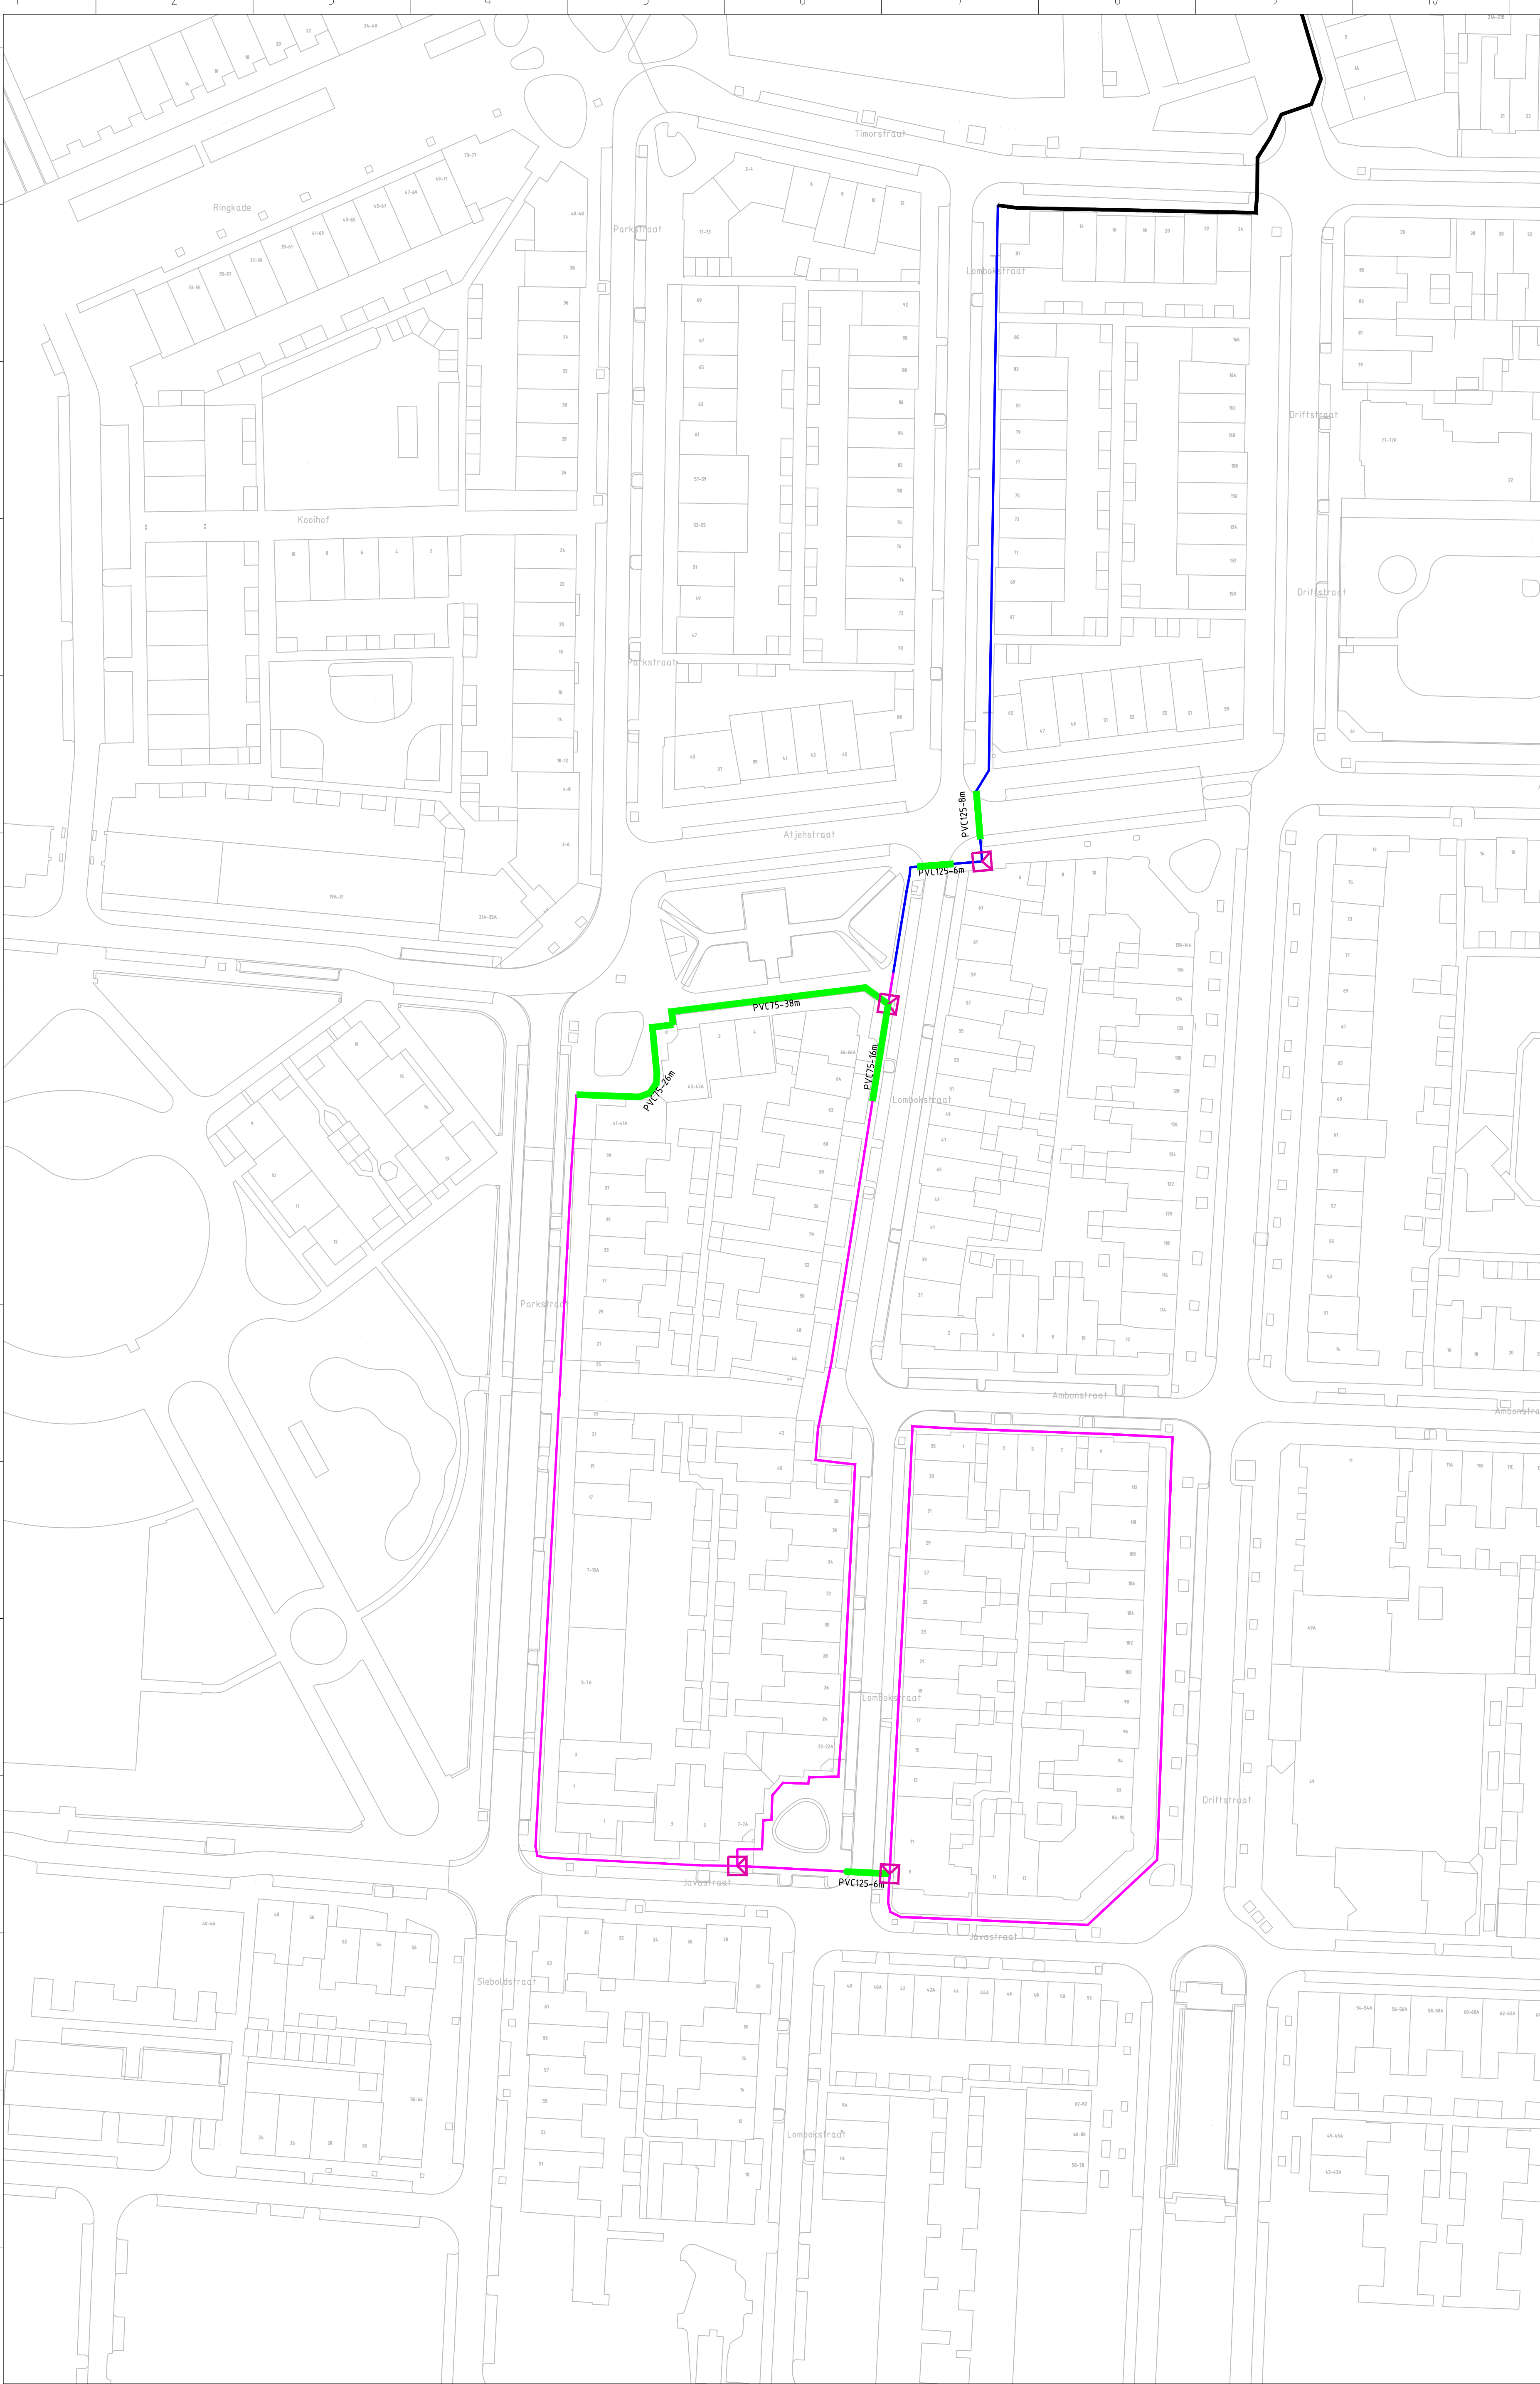

1:1000



| Vergunningtekening Stuklijst |        |        |
|------------------------------|--------|--------|
| Object                       | Meters | Aantal |
| Bestaande tracé              |        | 584    |
| Ø44mm 7x14                   |        | 311    |
| Ø25mm 2x14                   |        | 63     |
| GVK                          |        | 0      |
| DAC                          |        | 0      |
| Picoflex                     |        | 8388   |
| Aantal DP                    |        | 4      |
| Nieuwe Geste Boring met PE   |        | 0      |
| Nieuwe Boom boring           |        | 0      |
| Nieuwe Persing               |        | 0      |
| Nieuwe mantelbus             |        | 95     |
| Nieuwe Boogzinker            |        | 0      |
| Geul met bedekking           |        | 766    |
| Geul zonder bedekking        |        | 0      |

Behoort bij beschikking van  
Burgemeester en Wethouders  
van Leiden  
BV. Z/20/1602641

LEGENDA

Bestaand Tracé

Gestuurde Boring

Persing

Mantelbus

Nieuw Geul, Canal

Nieuw Geul, Sola

Afzet, Pijp

Leipunt



Project: De Kool - Centrale Blokken  
818449 - B8703  
Pop: Ledn-1a

VolkerWessels

1108

Volker Wessels Telefoon  
Koningstraat 26  
3886 NT Harde

Leiden

Vergunningstekening