
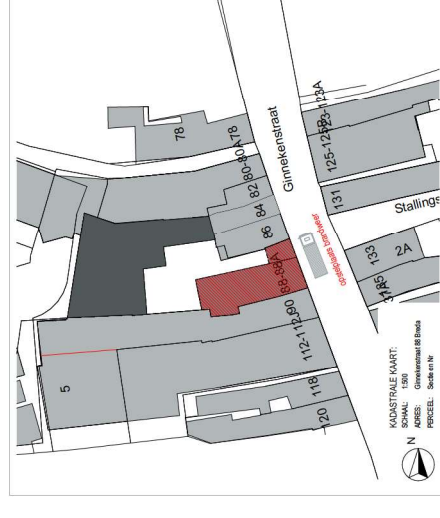
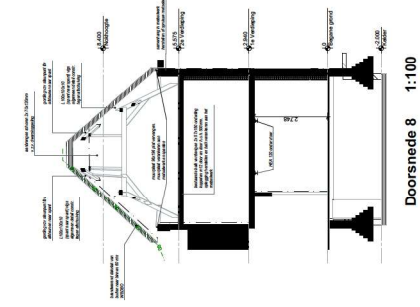
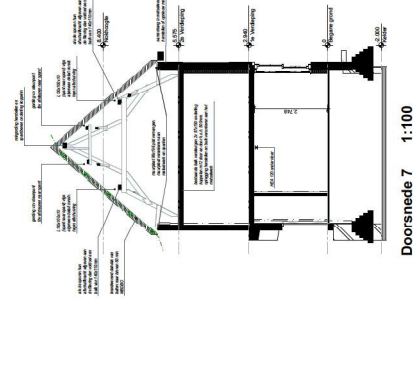
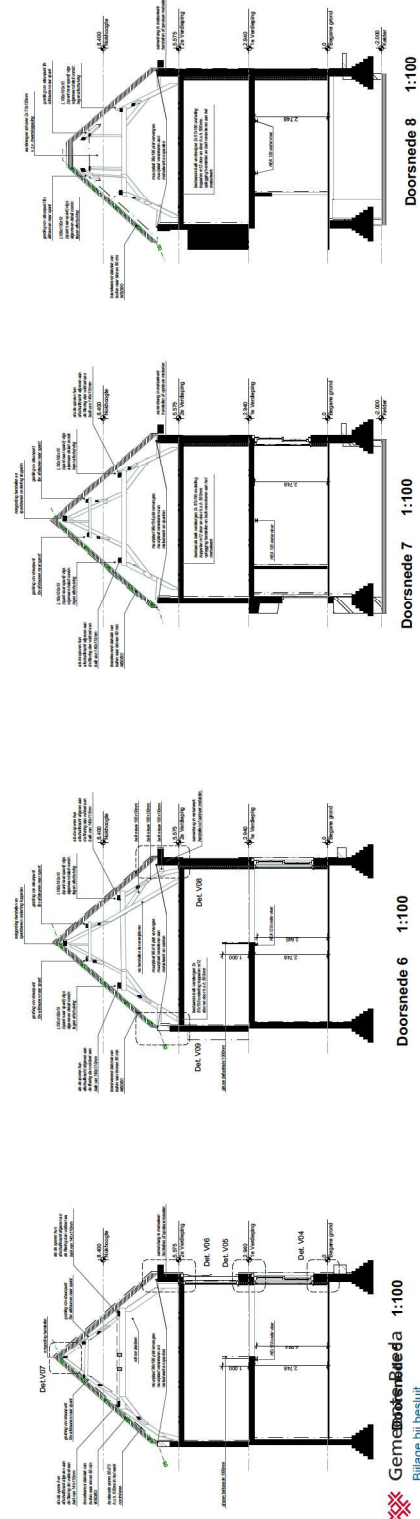
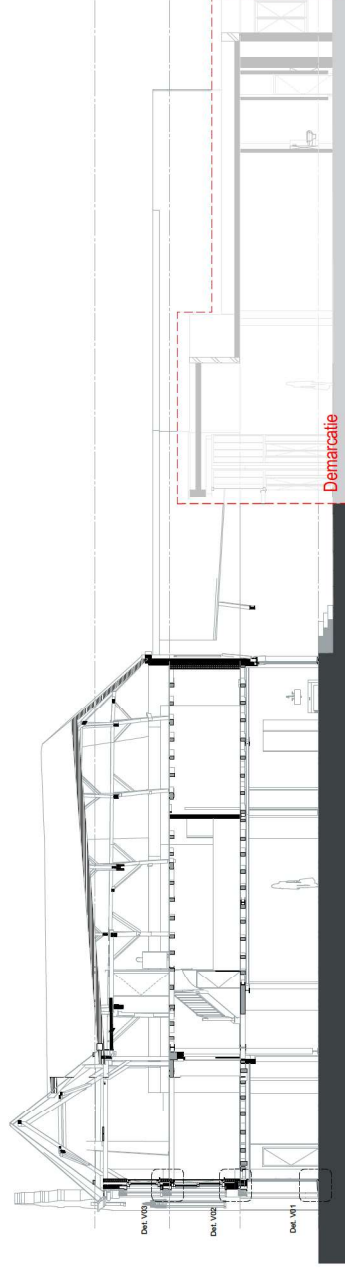
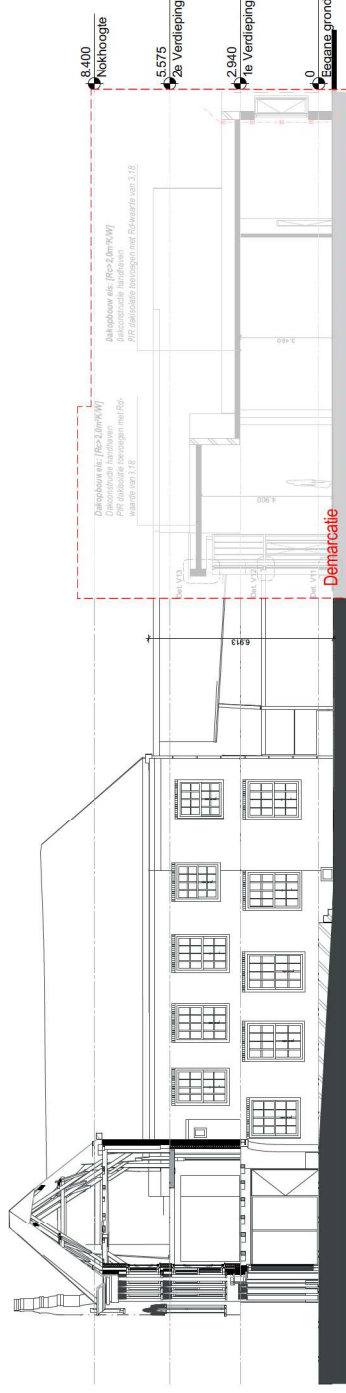
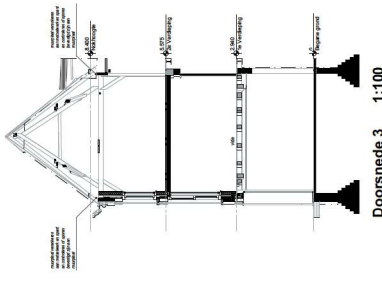
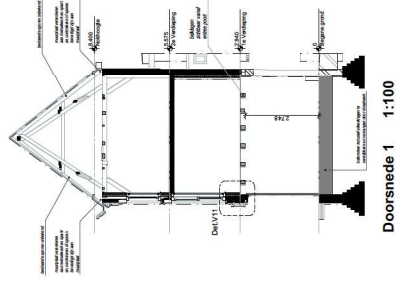
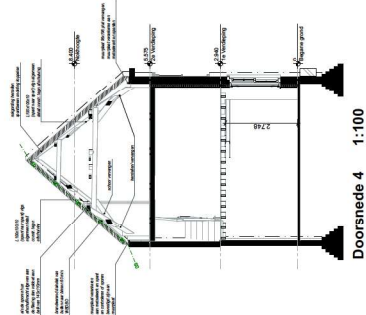


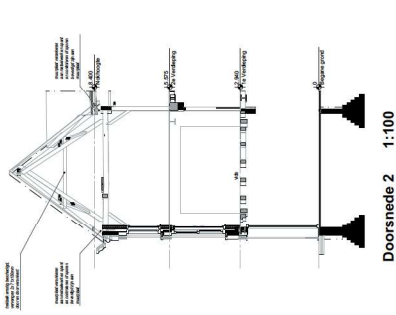

maatvoering i.h.w. te controleren

Renovatie herbestemming Ginnekestraat 88 Ereda

	FASE	DEFINITEIT ONTWERP		
