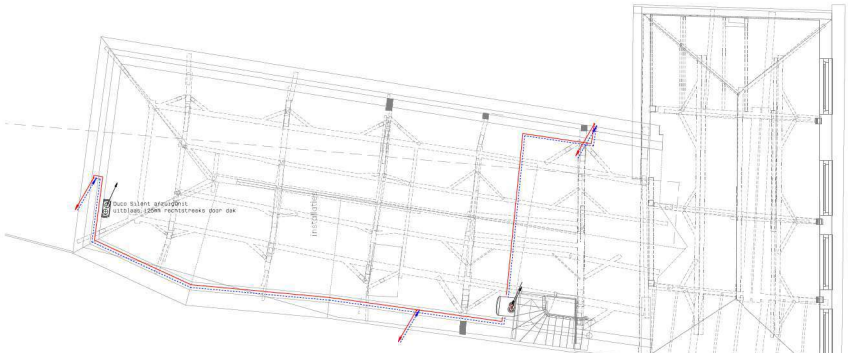

2e Verdieping

1e Verdieping

Symbolen verwermingsinstallatie

- cv aanvoerleiding – uitvoeren in Hanco PE-Xc/AL/PE-Xc
- cv retourleiding – uitvoeren in Hanco PE-Xc/AL/PE-Xc
- radiator – fabrikaat: – / type: –
- thermostaat – fabrikaat: Remeha / type: Itenos
- afsluiter – fabrikaat: Comap / type: INOU 640
- inregelafsluiter – fabrikaat: IMI TA / type: STA-Q / STA-F
- thermostatisch radiatorventiel – fabrikaat: Danfoss / type: RA2000
- 0,00 – ruimte nummer en minimaal te halen temperatuur bij een buitentemperatuur van -10 graden.
- OEN/2120 – wijzigingsblj1

VERWARMINGSINSTALLATIE

Ketel voorzien van:
- gecombineerde rookgasafvoer/luchtaanvoer
- expansievat met ophangbeugel
- overstortventiel
- vulslangset

Radiatoren voorzien van :
- ontluchter
- aftapper
- ophangbeugels
- gewone radiatorkraan

BORSTWERING NAMELIJK ALVORENS RADIATOREN WORDEN BESTELD.

Leidingsystemen van ketel naar verdelers uitvoeren in Hanco buis.
Leidingsystemen van verdelers naar radiatoren uitvoeren in Hanco buis.

De installatie wordt gevuld, ontlucht en in bedrijf gesteld.

Wijzigingen duidelijk en in rood op tekening aangeven.

Symbolen luchtbehandelinginstallatie

- afvoerleiding – uitvoeren in Sendzimir verzinkt staal
- flexibele akoestisch gesoleerde aansluiting – fabrikaat: Vanflex / type: VF Super
- toevoerpijl
- afvoerpijl
- OD01 / OD02 – deurspleet voor luchtsoverstroom
- instelbaar afvoerventiel in plafond – fabrikaat: NTB / type:
- instelbaar afvoerrooster in wand – fabrikaat: NTB / type:
- regelklep – fabrikaat: AirSpinalo / type: KLK012K
- CO – inspectie / reinigingsluik – fabrikaat: AirSpinalo / type: ATD012
- WIJ01/01 – wijzigingsblj1

LUCHTBEHANDELINGINSTALLATIE

Aanlaag ventilatiesystemen:

- Hulpstukken stromend aansluiten
- Kanalen en hulpstukken ontdoen van vuil, scherpe kanten en bramen.
- Hulpstukken goed schroeven, kitten en plakken.
- Ophangbeugels voorzien van isolatieband
- De units monteren tegen een massieve wand.
- De units aan woningzijde voorzien van veste dempers.
- Tussencontrole invullen
- Afzuigventielen 250mm vanaf de wand plaatsen.
- Afzuigventielen niet in hoekken en T-stukken plaatsen.
- Kanalen 1000mm vanaf de vloer/rand plaatsen.
- Ventielen niet te dicht bij wanden en plafonds plaatsen.
- Ventielen niet te dicht bij thermostaat en radiatoren plaatsen.

Inregelen ventilatie:
- Sluit deuren en ramen.
- Zet unit op hoogste stand.
- Meting uitvoeren en ventielen instellen
- Hierna opnieuw de eerste punten meten en inregelen.
- Eindwaarde mag ± 30m3/u afwijken van berekende waarde
- Inregelstaat compleet invullen

1e en 2e Verdieping

d			
c			
b			
a	P. Maas	26-07-21	status voorlopig
	Getekend/gecontrol	Datum	Wijziging

Werkomschrijving:

Verbouwing
Ginnekenstraat 88 Breda

Van Dijk Made
Briefkenspolder 3
4931 PK Made
Tel.: 0162-682671
www.vandijkmade.nl
info@vandijkmade.nl

Onderwerp: Verwarming en ventilatie

Opdrachtgever: Maas-Jacobs Bouwbedrijf BV
De Aebachten 31
4881 XZ Zundert

Datum: 21 jul 2021		Schaal: 1:50	Formaat: A0
Project nummer: 01219122		Fase: VOORLOPIG	
Ideeën: [redacted]		Geraadpleegd: CV/WV	Blaadnummer: 01

Gemeente Breda
Bijlage bij besluit
Z2021-004718-V01

Ven L