



Portaal 1.

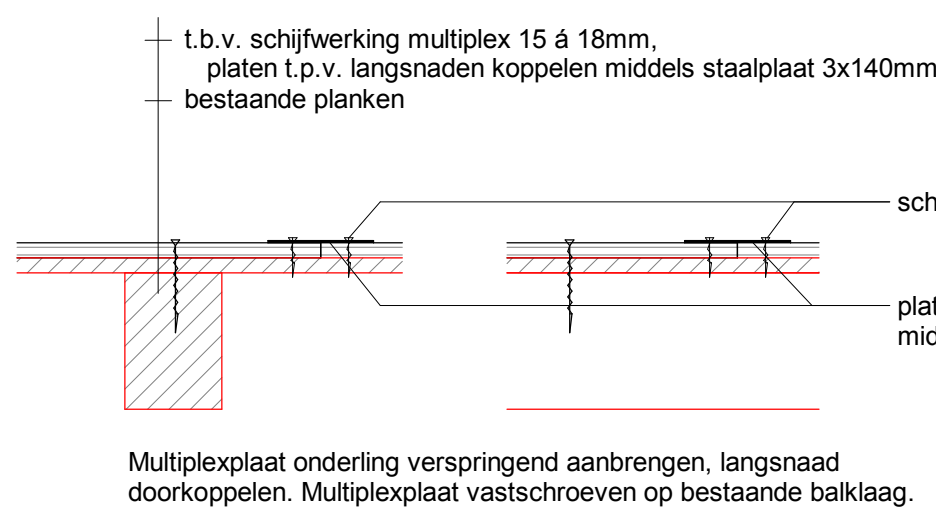


Detail 8, schijfwerking 2e verdiepingsvloer

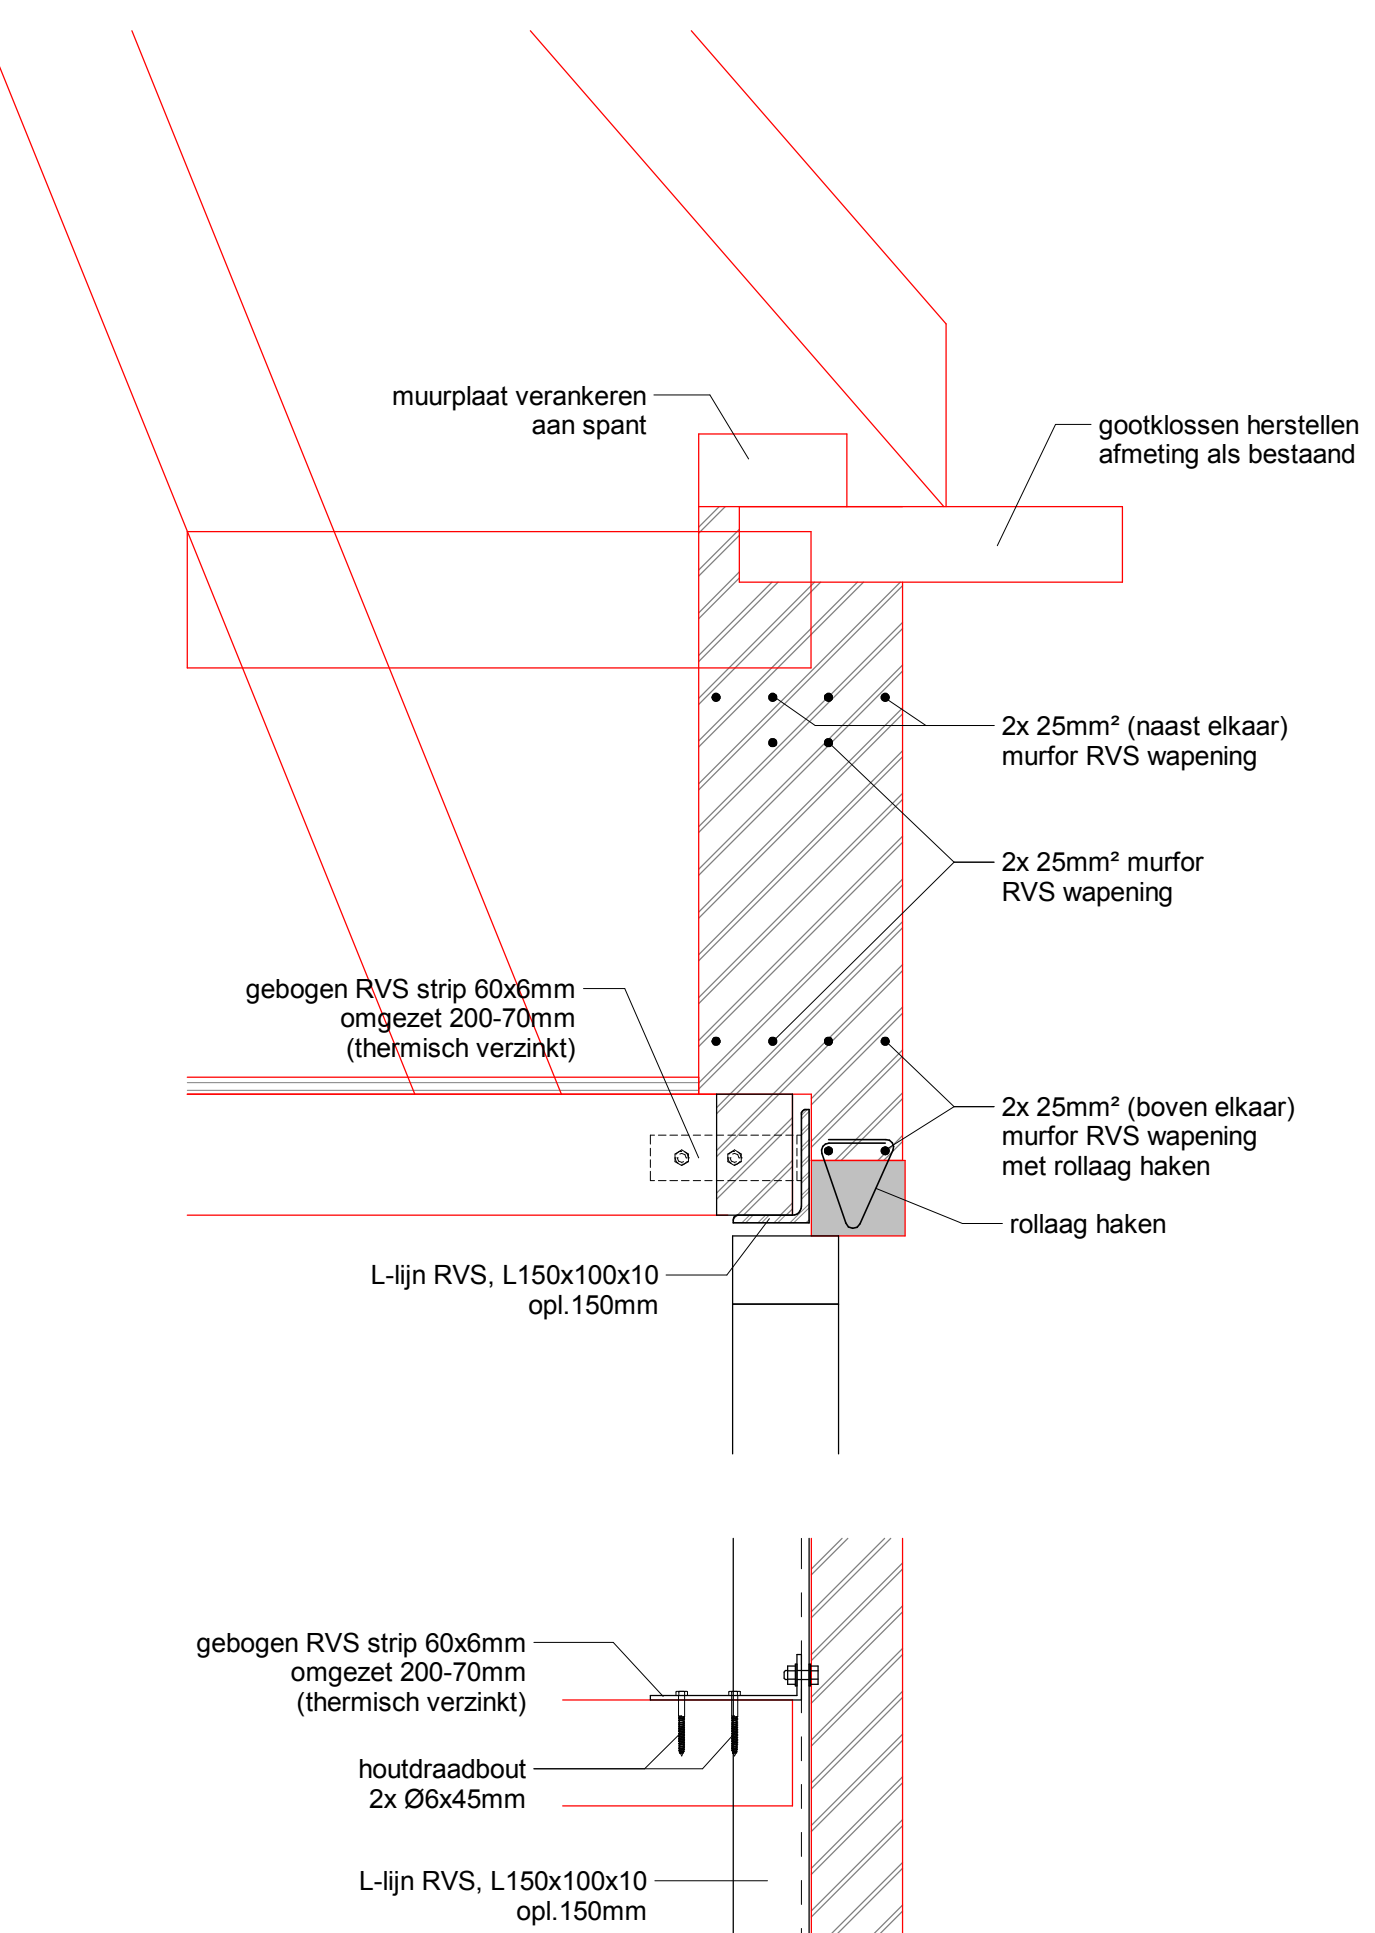

Detail 6, principedetail latei boven kozijn



Principedetail 9 muurveranker

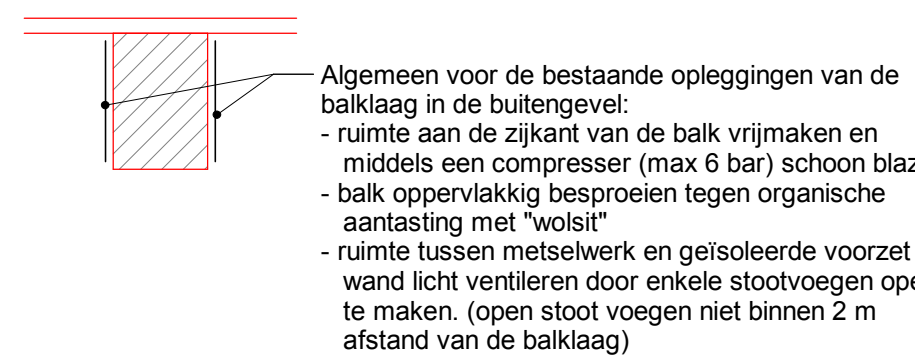

Behandeling oplegging

Stalen liggers onderspanning brengen

Om scheurvorming in het metselwerk boven de te plaatsen stalen liggers, t.b.v. de te realiseren opeengingen, te minimaliseren. Dienen de stalen liggers onder spanning te worden aangebracht.

De ligger moet worden aangebracht op de volgende wijze:

- ruimte aan de zijkant van de balk vrijmaken en middels een compressor (max 6 bar) schoon blazen

Nieuwe constructie onder spanning aanbrengen e.e.a. volgens nadere beschrijving.

Een groot deel van de bestaande gegevens zijn gebaseerd op archief gegevens en/of aannames. De juistheid van deze gegevens / maatvoering dienen door de aanneemer tijdens de uitvoering gecontroleerd te worden, eventuele afwijkingen doorvoeren.

T.b.v. de houtconstructies aangetaste balken herstellen conform opgave MvL

Belastingaannames		Aan te houden gegevens tenzij anders vermeld op tekening							
Nieuwbouw: Gevolgklasse CC 2a, referentie periode 50 jaar						Veranderlijke belasting conform NEN-EN 1991 incl NB			
	permanent					p			
	Heelend dak	oude houtdaken pak	0,45						
		houten dakbalken - schrandervende plaat	0,20						
		spieren	0,05						
		stomend, platte dak licht	0,105						
