

**goorbergh****Geotechniek b.v.***Uyere***Rapportage geotechnisch grondonderzoek**

Project : Controle sondering aan de Ginnekenstraat
88 te Breda
Projectnr. : 10072569-1045
Datum : 31-8-2010

Opdrachtgever : DELA Vastgoed bv
Postbus 1555
5602 BN Eindhoven

Versie	Datum	Omschrijving	Opgesteld	Gezien	Par.
0	31-08-10	basis	A. Voogt	A. Voogt	<i>p</i>

**Gemeente Breda****Bijlage bij besluit****Z2021-004718-V01****Goorbergh Geotechniek b.v.**

Franse Akker 13

4824 AL Breda

Postbus 2155

1200 CD Breda

telefoon: (076) 522 05 66
fax: (076) 521 16 70e-mail: info@goorberghgeo.nl

KvK: 30080550

Ven L

MEMBER OF THE EXEQUITES HOLDING NV

WITH THE Q FOR QUALITY

WWW.EXEQUITES.NL



goorbergh

Geotechniek b.v.

INHOUDSOPGAVE

1.	Werkomschrijving	3
2.	Maaiveldhoogtes	3
3.	Grondwaterstand	3
4.	Meettechniek	3
5.	Bijzonderheden	3

Bijlage A: situatietekening
Bijlage B: sondeergrafieken
Bijlage C: boringen





1. Werkomschrijving

De sondering is uitgevoerd aan de Ginnekenstraat 88 te Breda. De sondeerlocatie is aangegeven op de situatie tekening (bijlage 1).

2. Maaiveldhoogtes

Sondering	Maaiveld t.o.v. Ref.
1	0.02 m + Ref.

3. Grondwaterstand

Boring	Grondwaterstand t.o.v. Referentie
1	1.18 m - Ref.

4. Meettechniek

Bij het maken van een sondering conform NEN 5140 wordt een conus met een constante snelheid van 20 mm/s de bodem ingedrukt, waarbij de puntweerstand (= conusweerstand) wordt gemeten.

5. Bijzonderheden

De handboring is niet dieper te maken door de aanwezigheid van puin!!



goorbergh

Geotechniek b.v.

Bijlage A

Situatietekening






goorbergh

Geotechniek b.v.

Postbus 2155 - 4800 CD BREDA

Tel. (076) 5220566 Fax. (076) 5211070

Werk : Breda
Opdr. nr. : 10072569-1045
Datum : 30 augustus 2010
Situatie : 1 : 200
Opdrachtgever : DELA Vastgoed bv
Postbus 1555, 5602 BN Eindhoven

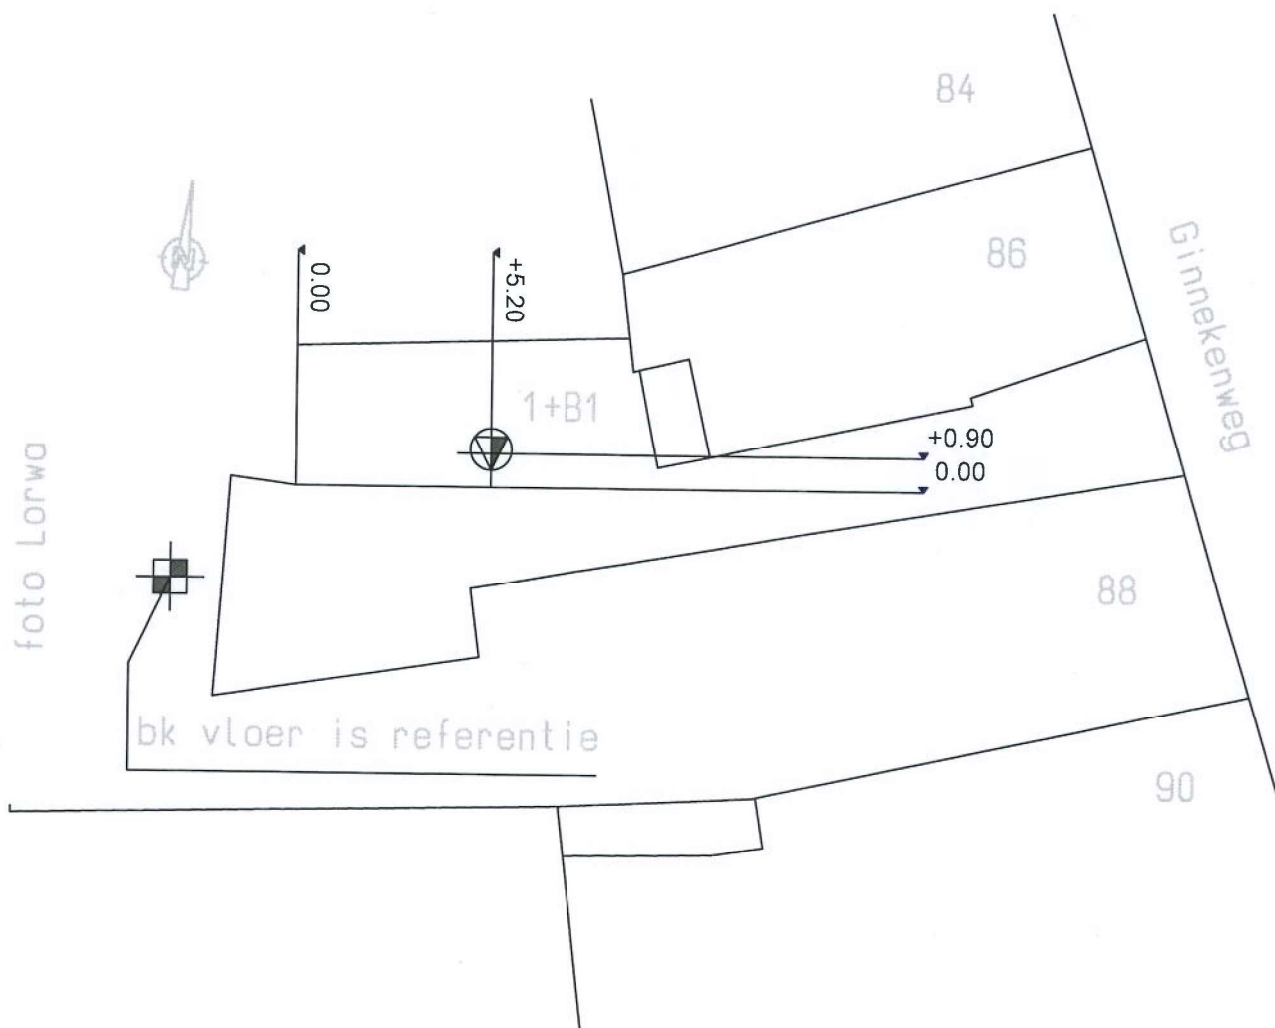

Legenda	
	sondering
	sondering + boring
	boring
	referentiepunt



goorbergh

Geotechniek b.v.

Bijlage B
Sonderingen





goorbergh
Geotechniek b.v.

Postbus 2155, 4800 CD Breda

Tel. (076) 5220566 Fax (076) 5211670

Opdrachtnr.: 10072569

Plaats: Breda

Locatie: Ginnekenstraat 88

Maaiveldhoogte: 0.02 m t.o.v. Ref.

Grondwaterstand: 1.20 m t.o.v. maaiveld


Sondering: 1

Datum: 7-8-2010

sondering volgens NEN 3680

Meetbereik mantelconus 50 Mpa

Mechanisch discontinue

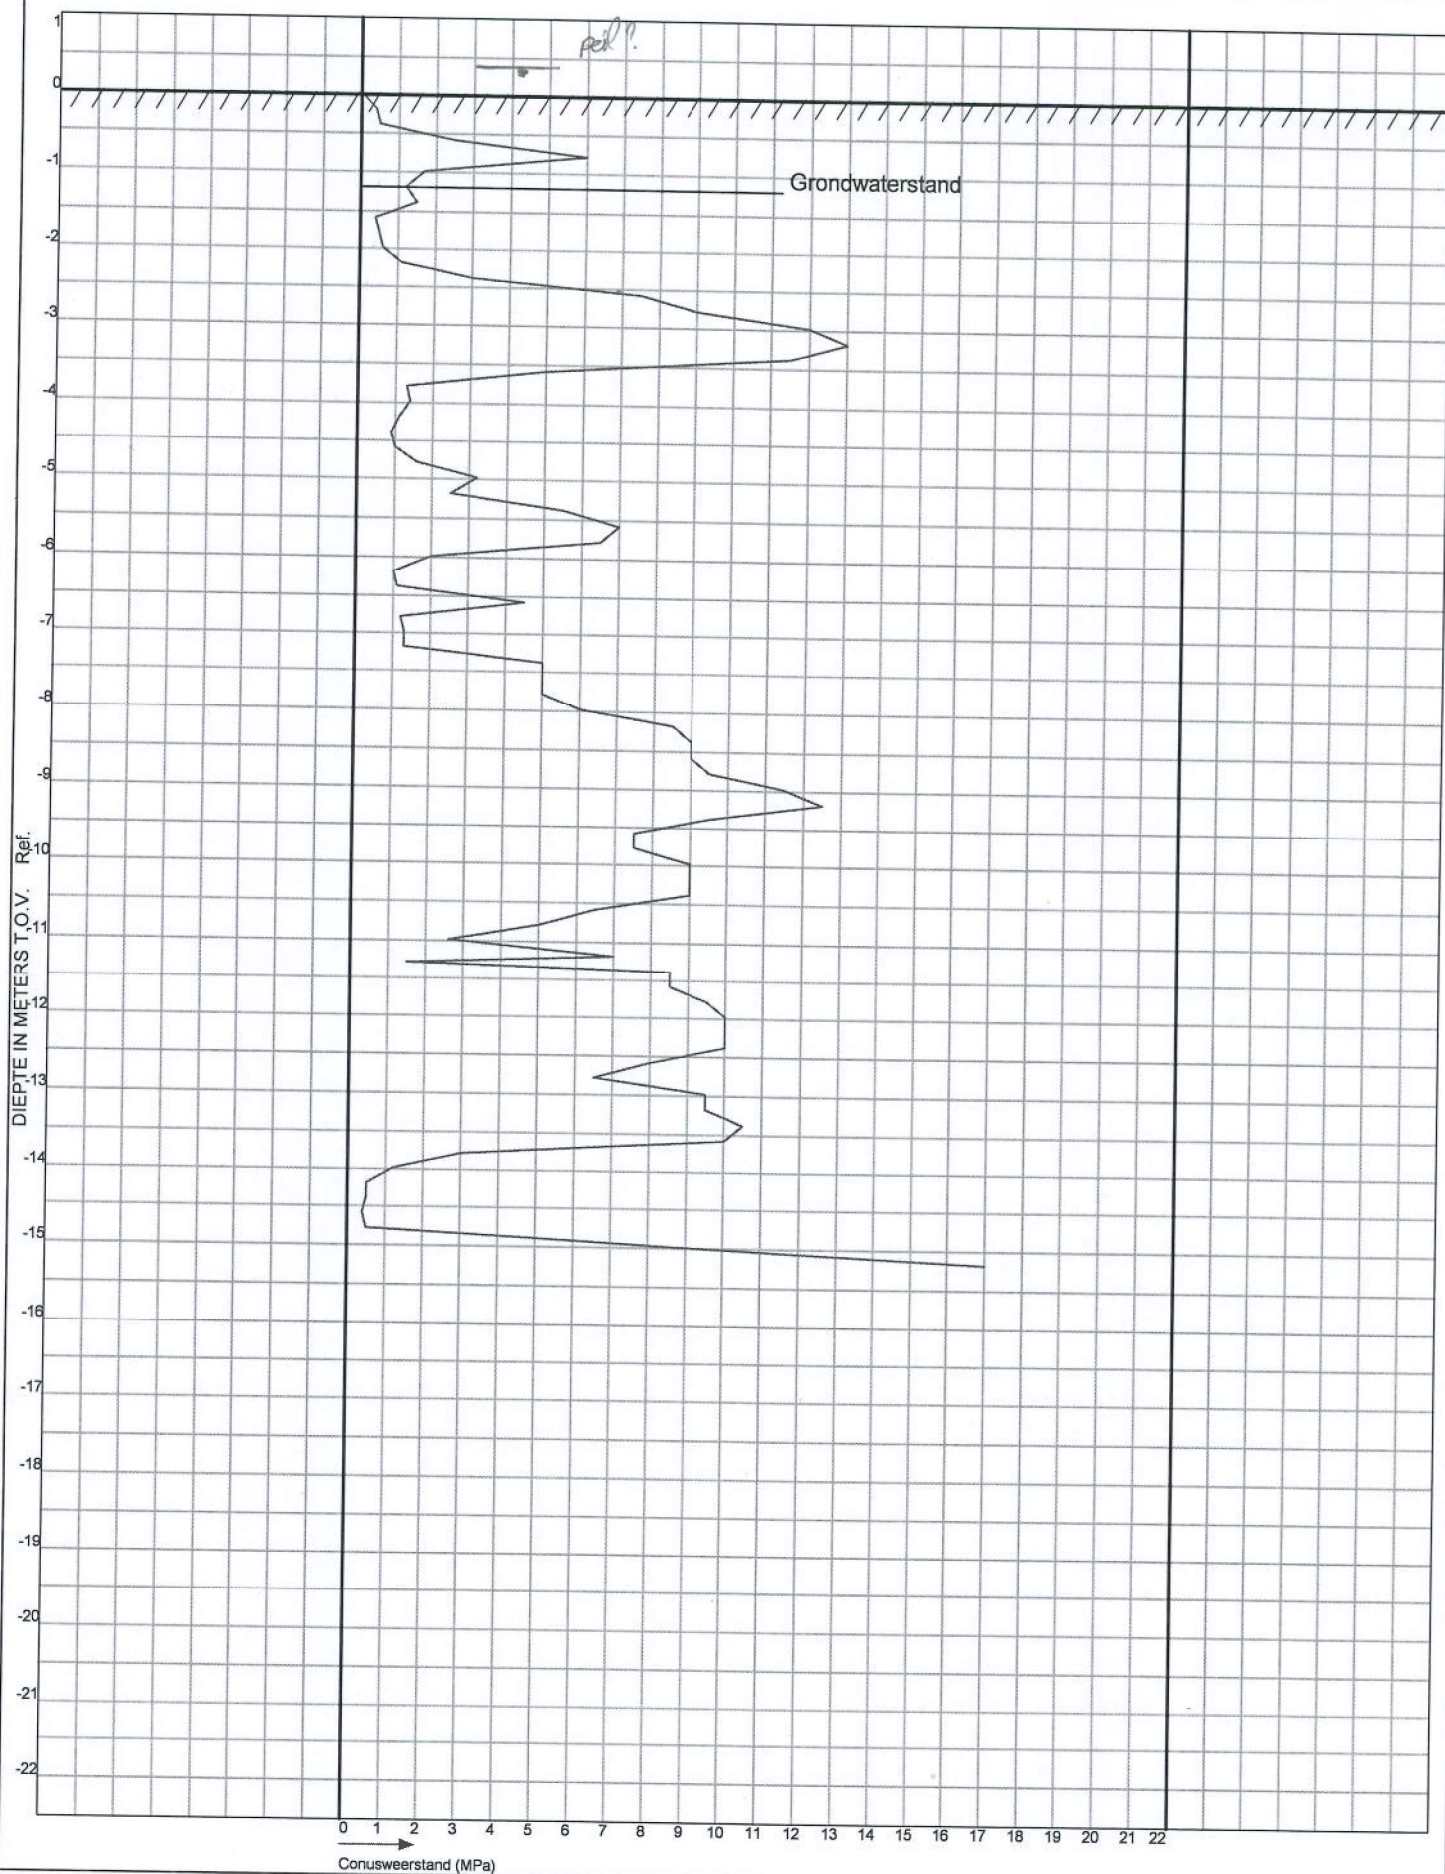



goorbergh

Geotechniek b.v.

Bijlage C

Boringen





goorbergh


Geotechniek b.v.

Boring: 1

Datum: 30-08-2010
GWS: 120

Weergegeven in meters t.o.v. referentie

maaiveld is 0.02 m +

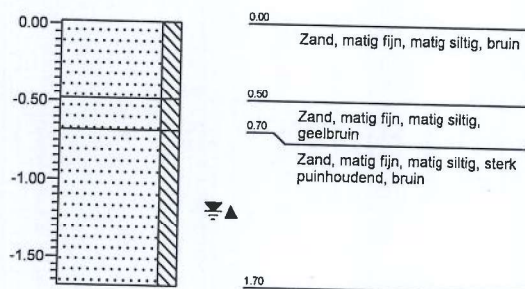

Projectcode: 10072569-1045

Goorbergh Geotechniek b.v.

Franse Akker 13
4824 AL Breda
Postbus 2155
4800 CB Breda

telefoon: (076) 522 05 66
fax: (076) 521 16 70
e-mail: info@goorberghgeo.nl



MEMBER OF THE EXEQUITES HOLDING NV

WITH THE **Q** FOR QUALITY