


Tekeningenlijst Technisch Ontwerp VO-fase


Nummer	Doc ID	Extra Doc ID	Titel	Subtitel
1001	1804499-00904	SDZ-GRK-VKV-00-DR-1001-VO-SIT	Voorlopig Ontwerp - Situatietekeningen - Blad 01	Deeltraject 1A - Scania
1002	1804499-00941	SDZ-GRK-VKV-00-DR-1002-VO-SIT	Voorlopig Ontwerp - Situatietekeningen - Blad 02	Deeltrajecten 1A - Haven, 1A - Noord, 1B en 2A
1003	1804499-00942	SDZ-GRK-VKV-00-DR-1003-VO-SIT	Voorlopig Ontwerp - Situatietekeningen - Blad 03	Deeltrajecten 2B, 2C en 2D
1004	1804499-00943	SDZ-GRK-VKV-00-DR-1004-VO-SIT	Voorlopig Ontwerp - Situatietekeningen - Blad 04	Deeltrajecten 3A en 3B
1005	1804499-00944	SDZ-GRK-VKV-00-DR-1005-VO-SIT	Voorlopig Ontwerp - Situatietekeningen - Blad 05	Deeltrajecten 4A, 4B en 4C
1006	1804499-00945	SDZ-GRK-VKV-00-DR-1006-VO-SIT	Voorlopig Ontwerp - Situatietekeningen - Blad 06	Deeltrajecten 4D - Zuid en 4D - Noord
1007	1804499-00946	SDZ-GRK-VKV-00-DR-1007-VO-SIT	Voorlopig Ontwerp - Situatietekeningen - Blad 07	Deeltraject 5A - Zuid
1008	1804499-00947	SDZ-GRK-VKV-00-DR-1008-VO-SIT	Voorlopig Ontwerp - Situatietekeningen - Blad 08	Deeltraject 5A - Noord
1009	1804499-00948	SDZ-GRK-VKV-00-DR-1009-VO-SIT	Voorlopig Ontwerp - Situatietekeningen - Blad 09	Deeltrajecten 5B - Zuid en 5B - Noord
1010	1804499-00949	SDZ-GRK-VKV-00-DR-1010-VO-SIT	Voorlopig Ontwerp - Situatietekeningen - Blad 10	Deeltraject 5B - Noord
1021	1804499-00950	SDZ-GRK-VKV-00-DR-1021-VO-DWP	Voorlopig Ontwerp - Dwarsprofielen - Blad 01	Deeltrajecten 1A - Scania en 1A - Haven (01 t/m 10)
1022	1804499-00951	SDZ-GRK-VKV-00-DR-1022-VO-DWP	Voorlopig Ontwerp - Dwarsprofielen - Blad 02	Deeltrajecten 1A - Haven en 1A - Noord (11 t/m 15)
1023	1804499-00952	SDZ-GRK-VKV-00-DR-1023-VO-DWP	Voorlopig Ontwerp - Dwarsprofielen - Blad 03	Deeltrajecten 1A - Noord, 1B, 2A en 2B (16 t/m 25)
1024	1804499-00953	SDZ-GRK-VKV-00-DR-1024-VO-DWP	Voorlopig Ontwerp - Dwarsprofielen - Blad 04	Deeltrajecten 2B, 2C en 2D (26 t/m 35)
1025	1804499-00954	SDZ-GRK-VKV-00-DR-1025-VO-DWP	Voorlopig Ontwerp - Dwarsprofielen - Blad 05	Deeltrajecten 2D en 3A (36 t/m 45)
1026	1804499-00955	SDZ-GRK-VKV-00-DR-1026-VO-DWP	Voorlopig Ontwerp - Dwarsprofielen - Blad 06	Deeltrajecten 3B, 4A en 4B (46 t/m 55)
1027	1804499-00956	SDZ-GRK-VKV-00-DR-1027-VO-DWP	Voorlopig Ontwerp - Dwarsprofielen - Blad 07	Deeltrajecten 4B en 4C (56 t/m 65)
1028	1804499-00957	SDZ-GRK-VKV-00-DR-1028-VO-DWP	Voorlopig Ontwerp - Dwarsprofielen - Blad 08	Deeltrajecten 4C en 4D (66 t/m 70)
1029	1804499-00958	SDZ-GRK-VKV-00-DR-1029-VO-DWP	Voorlopig Ontwerp - Dwarsprofielen - Blad 09	Deeltraject 4D (71 t/m 75)
1030	1804499-00959	SDZ-GRK-VKV-00-DR-1030-VO-DWP	Voorlopig Ontwerp - Dwarsprofielen - Blad 10	Deeltrajecten 4D en 5A (76 t/m 85)
1031	1804499-00960	SDZ-GRK-VKV-00-DR-1031-VO-DWP	Voorlopig Ontwerp - Dwarsprofielen - Blad 11	Deeltrajecten 5A en 5B (86 t/m 95)
1032	1804499-00961	SDZ-GRK-VKV-00-DR-1032-VO-DWP	Voorlopig Ontwerp - Dwarsprofielen - Blad 12	Deeltraject 5B (96 t/m 102)
1033	1804499-00962	SDZ-GRK-VKV-00-DR-1023-VO-DWP	Voorlopig Ontwerp - Dwarsprofielen - Blad 13	Deeltraject 2A, tracé langs Katwolderhaven (A t/m H)

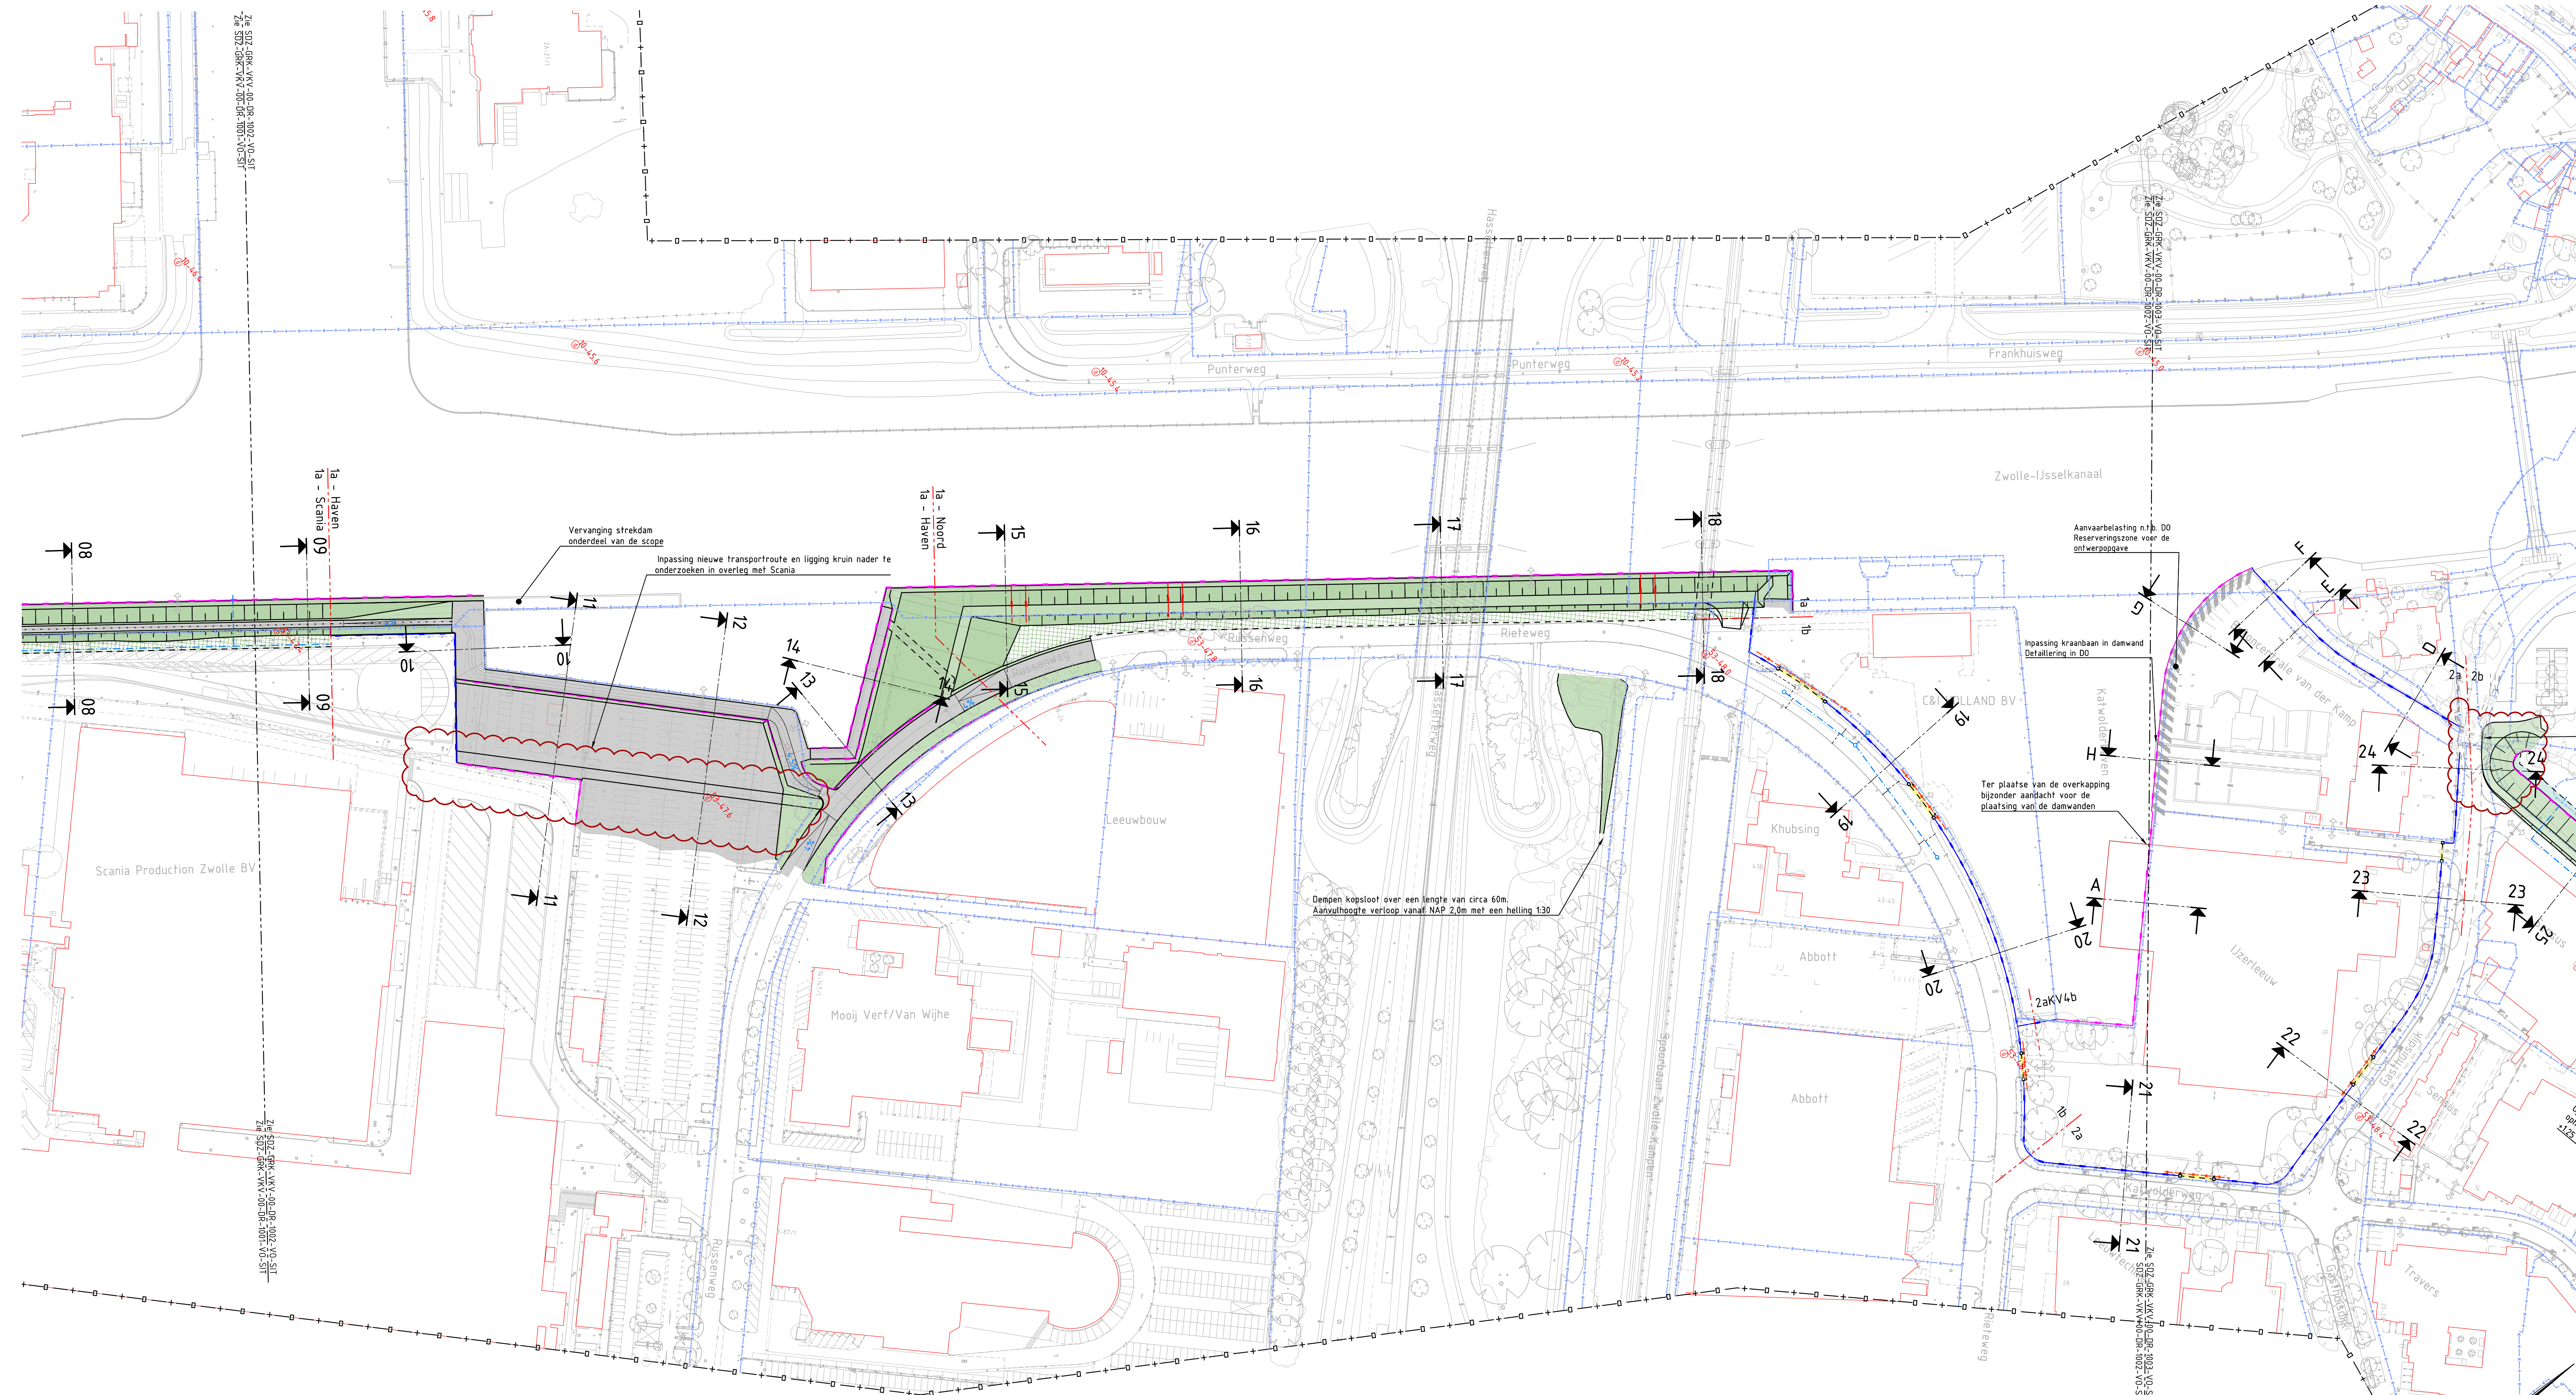

LEGENDA


- Bestaande situatie, bebouwing in rood
- Nieuwe situatie
- Verharding, type en functie ntb
- Verhard maaiveld, type en functie ntb
- Coupure tbv groene kering, incl. kwelscherm
- Coupure tbv harde kering, incl. kwelscherm
- Stortsteen
- Grasmatverbetering
- Indicatieve watertlijn bij ws = -0.30m NAP
- Heavescherm
- Stabiliteits- en heavescherm
- Grondkerende constructies en kadeconstructies
- Waterkerende constructie
- Ondergrondse constructie als overkapping
- Bestaande damwand voorzien van (extra) verankering
- Wandelroute, tracé ntb
- Terreinafschieding
- Schuilhek
- Waterhuishoudingsopgave uitwerking in DO
- Toegang/ontsluiting handhaven
- Toegang/ontsluiting verval
- Deeltraject scheiding
- Kadastrale grenzen
- Informatiegrens
- Natura2000 grens
- Afsluitbare doorgang in de waterkering
- Verbinding vanaf dijk
- Overgang in profielhoogte of diepte, begin- of eindpunt van de overgang
- Dijkpaal met metltering
- Maatwerk locatie
- Locatie dwarsprofiel met nummer

Opmerkingen:
- Maten in meters tenzij anders aangegeven
- Hoogtematen in meters t.o.v. NAP
- Coördinaten in RD-Stelsel
- Dwarsprofielen zie tekening:
SDZ-GRK-VKV-00-DR-1021-V0-DWP t/m
SDZ-GRK-VKV-00-DR-1033-V0-DWP

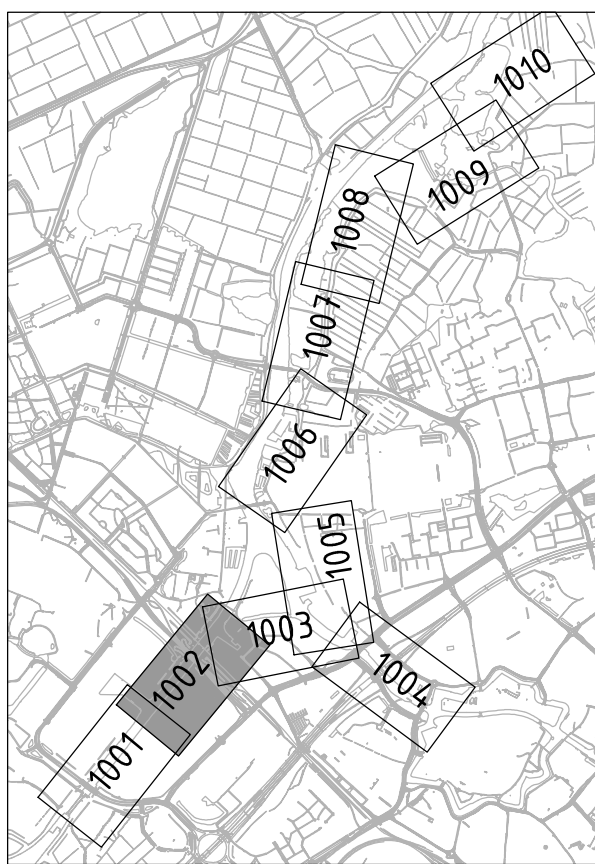

Gekoppelde xrefs:
COB-00131 - Frankhuizerzijl
OBJ-00005-GRK-VKV-01A-M3-V0-Plan-WIP
OBJ-00006-GRK-VKV-01B-M3-V0-Plan-WIP
OBJ-00007-GRK-VKV-02A-M3-V0-Plan-WIP
OBJ-00008-GRK-VKV-02B-M3-V0-Plan-WIP
OBJ-00009-GRK-VKV-02C-M3-V0-Plan-WIP
OBJ-00010-GRK-VKV-02D-M3-V0-Plan-WIP
OBJ-00011-GRK-VKV-03A-M3-V0-Plan-WIP
OBJ-00012-GRK-VKV-03B-M3-V0-Plan-WIP
OBJ-00013-GRK-VKV-04A-M3-V0-Plan-WIP
OBJ-00014-GRK-VKV-04B-M3-V0-Plan-WIP
OBJ-00015-GRK-VKV-04C-M3-V0-Plan-WIP
OBJ-00016-GRK-VKV-04D-M3-V0-Plan-WIP
OBJ-00017-GRK-VKV-05A-M3-V0-Plan-WIP
OBJ-00018-GRK-VKV-05B-M3-V0-Plan-WIP
OBJ-00022-GRK-VKV-01A-M3-V0-Plan-WIP
OBJ-00091-GRK-VKV-04C-M3-V0-Plan-WIP
X-ALG-ANN-00-M2-V0-SIT
X-ALG-BEP-00-M2-V0-SIT
X-ALG-GR2-00-M2-V0-SIT
X-ALG-TER-00-M2-V0-SIT
X-ALG-TER-00-M2-V0-SIT-SYM
X-GRK-VKV-00-M2-V0-ANN


2.0 07-10-2020 G. Drijfhout Diverse wijzigingen n.a.v. review			
1.0 11-09-2020 G. Drijfhout Eerste uitgave			
WILZ	DATUM	GETEKEND	WILZINGEN T.O.V. VORSE VERSE
OPDRACHTNEMER: Dijkteam ZWOLLE			
OPDRACHTGEVER: Drents Overijsselse Delta ruw water			
Stadsdijken Zwolle Voorlopig Ontwerp			
Situatietekeningen - Blad 02			
OPGESTELD:	G. Drijfhout	PAR.:	D.O. 07-10-2020
GECONTROLEERD:	J. Labordus	PAR.:	D.O. 07-10-2020
GEDESIGNEERD:	C. Riemsdij	PAR.:	D.O. 07-10-2020
VERGEGEVEN:	R. Lormans	PAR.:	D.O. 07-10-2020
STATUS:	Definitief	VO	SDZ-GRK-VKV-00-DR-1002-V0-SIT
		VERSIJ:	2.0

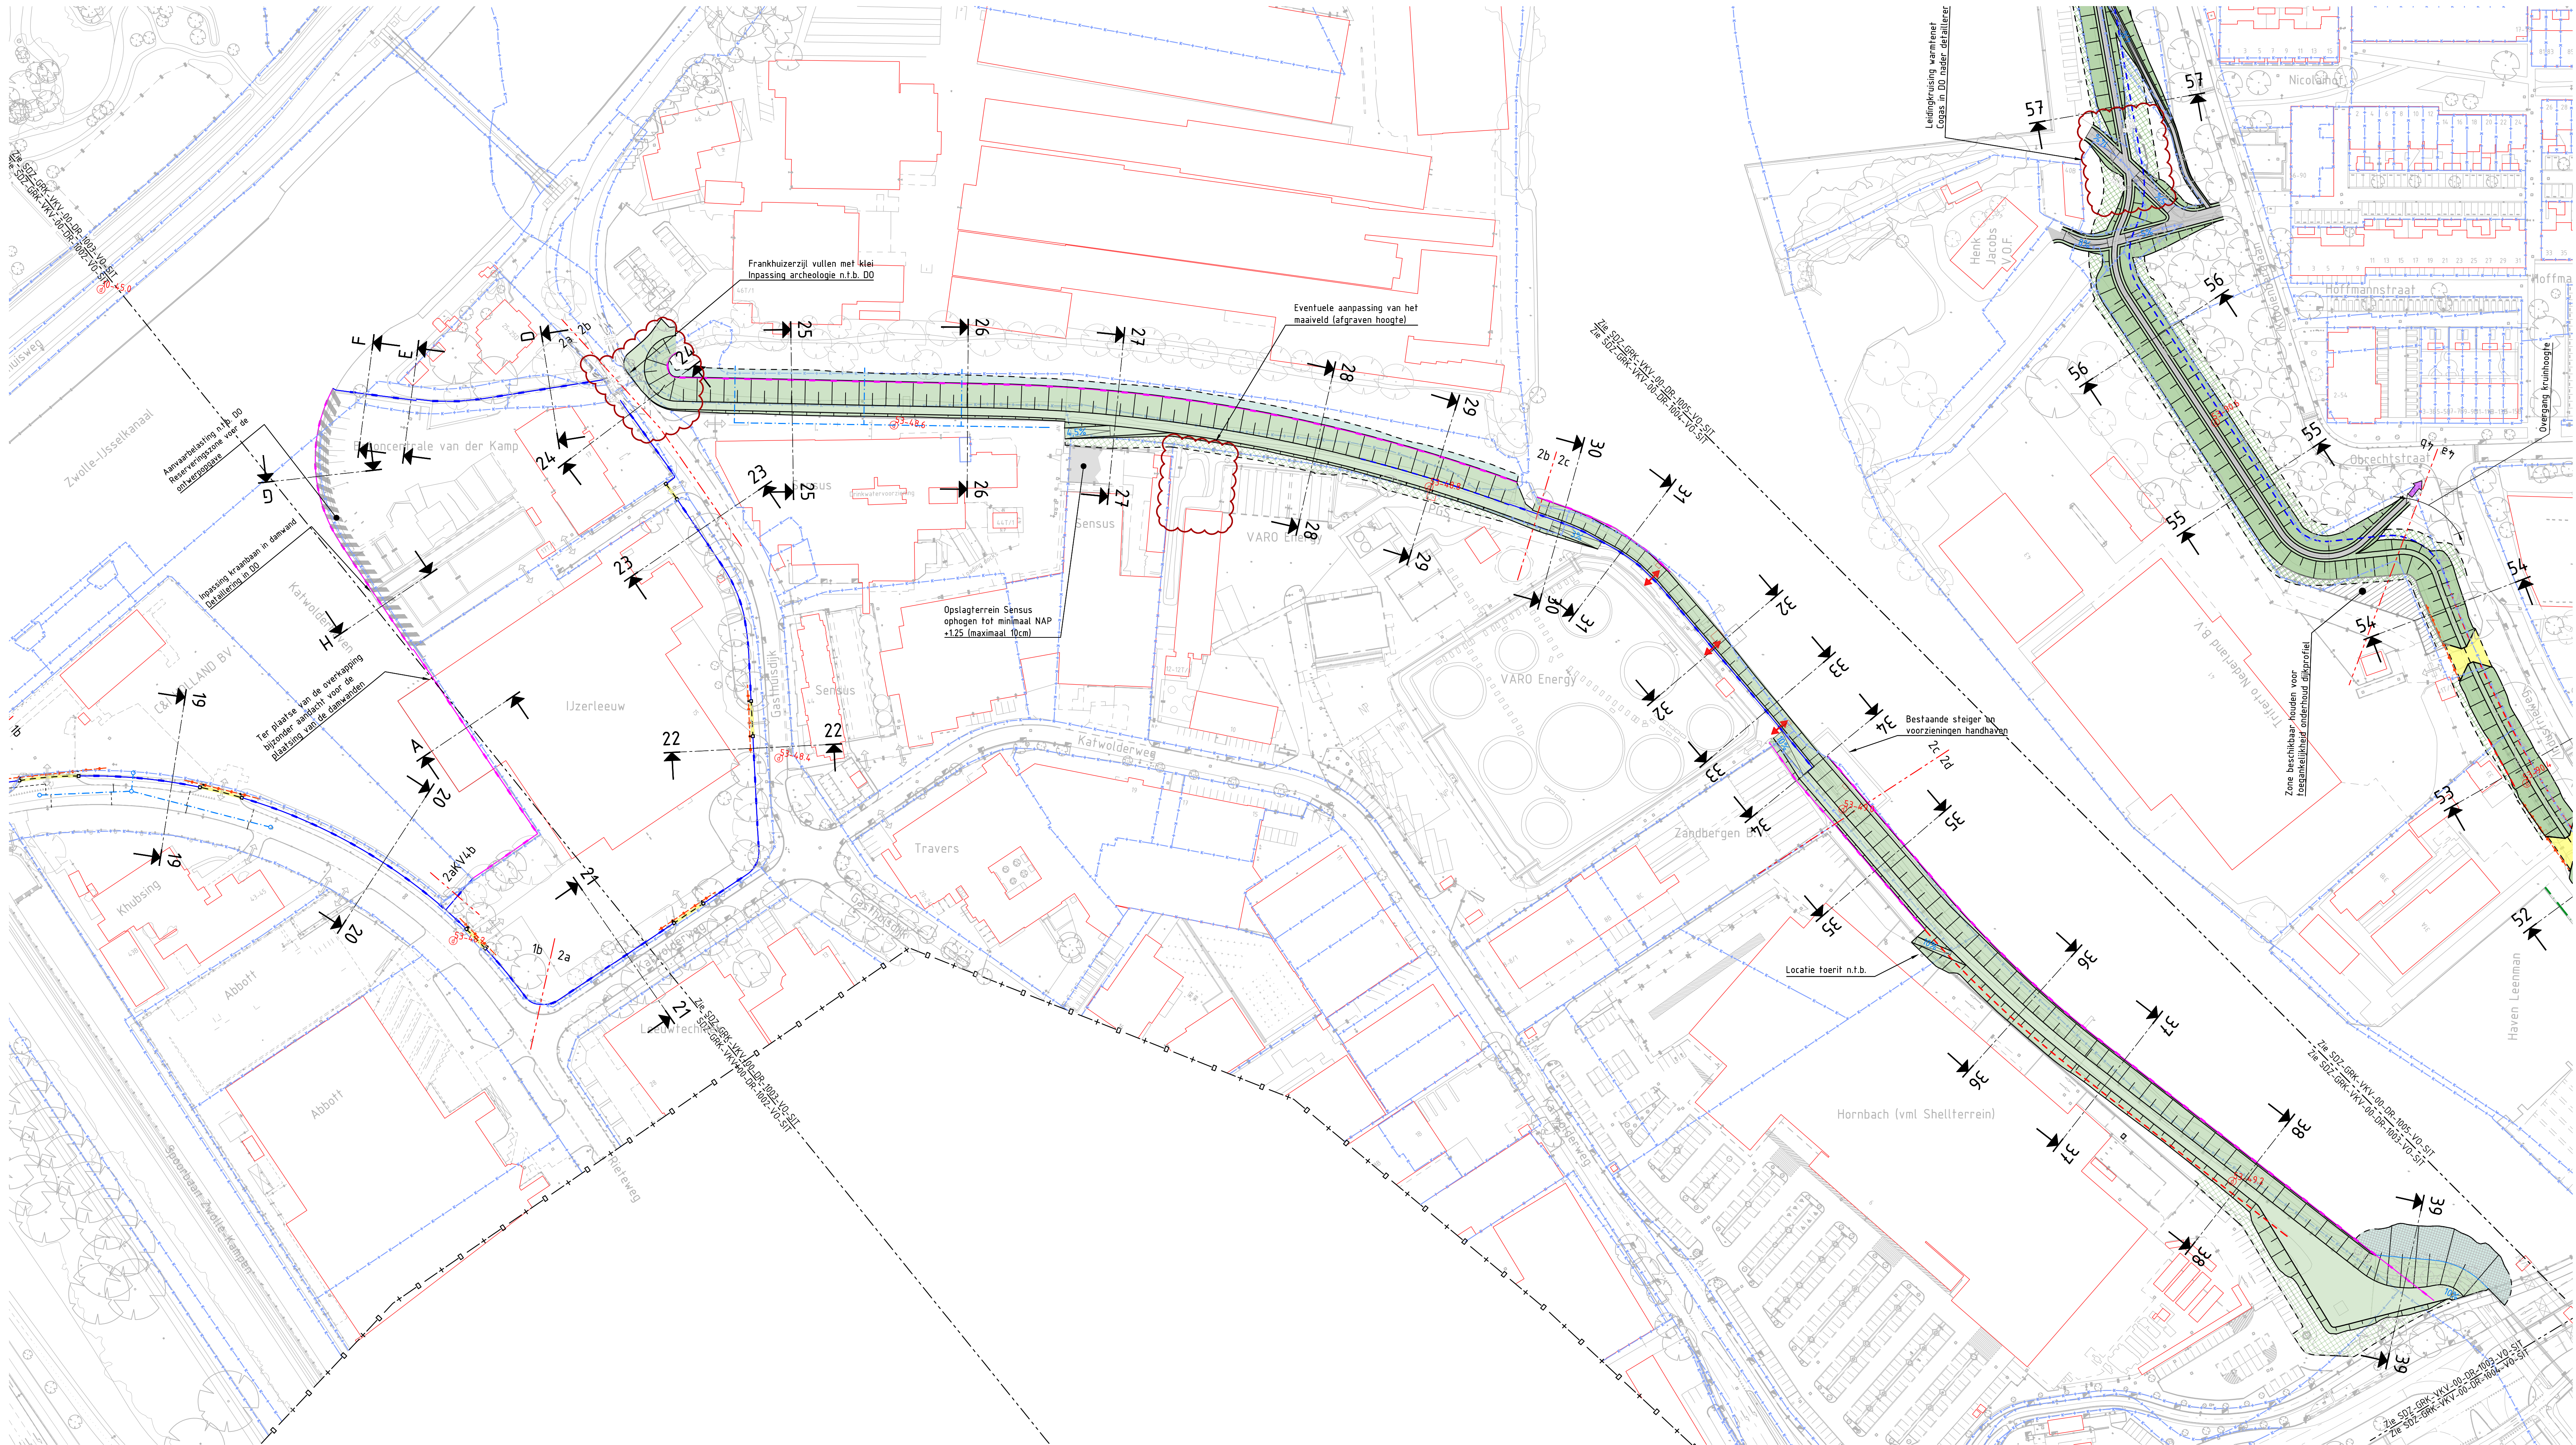

LEGENDA

- Bestaande situatie, bebouwing in rood
- Nieuwe situatie
- Verharding, type en functie ntb
- Verhard maaiveld, type en functie ntb
- Coupure tbv groene kering, incl. kwelscherm
- Coupure tbv harde kering, incl. kwelscherm
- Stortsteen
- Grasmatverbetering
- Indicatieve watertlijn bij ws = -0.30m NAP
- Heavescherm
- Stabiliteits- en heavescherm
- Grondkerende constructies en kadeconstructies
- Waterkerende constructie
- Ondergrondse constructie als overkluizing
- Bestaande damwand voorzien van (extra) verankering
- Wandelroute, tracé ntb
- Terrainafschieding
- Schuilhek
- Waterhuishoudingsopgave uitwerking in DO
- Toegang/ontsluiting handhaven
- Toegang/ontsluiting verval
- Deeltraject scheiding
- Kadastrale grenzen
- Informatiegrens
- Natura2000 grens
- Afsluitbare doorgang in de waterkering
- Verbinding vanaf dijk
- Overgang in profielhoogte of diepte, begin- of eindpunt van de overgang
- Dijkpaal met mettering
- Maatwerk locatie
- Locatie dwarsprofiel met nummer

Opmerkingen:
- Maten in meters tenzij anders aangegeven
- Hoogtematen in meters t.o.v. NAP
- Coördinaten in RD-Stelsel
- Dwarsprofielen zie tekeningen:
SDZ-GRK-VKV-00-DR-1001-V0-DWP t/m
SDZ-GRK-VKV-00-DR-1033-V0-DWP

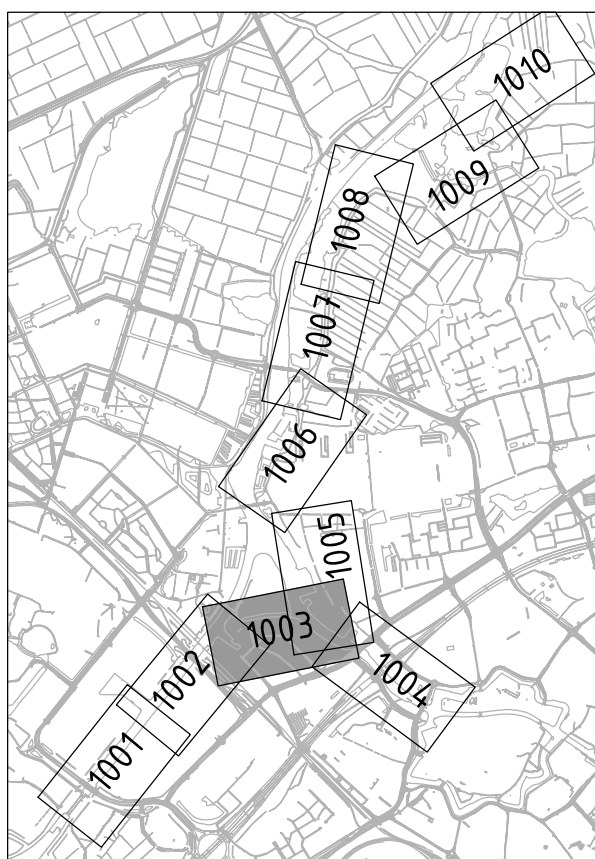

Gekoppelde xrefs:
COB-00131 - Frankhuizerzijl
OBJ-00005-GRK-VKV-01A-M3-V0-Plan-WIP
OBJ-00006-GRK-VKV-01B-M3-V0-Plan-WIP
OBJ-00007-GRK-VKV-02A-M3-V0-Plan-WIP
OBJ-00008-GRK-VKV-02B-M3-V0-Plan-WIP
OBJ-00009-GRK-VKV-02C-M3-V0-Plan-WIP
OBJ-00010-GRK-VKV-02D-M3-V0-Plan-WIP
OBJ-00011-GRK-VKV-03A-M3-V0-Plan-WIP
OBJ-00012-GRK-VKV-03B-M3-V0-Plan-WIP
OBJ-00013-GRK-VKV-04A-M3-V0-Plan-WIP
OBJ-00014-GRK-VKV-04B-M3-V0-Plan-WIP
OBJ-00015-GRK-VKV-04C-M3-V0-Plan-WIP
OBJ-00016-GRK-VKV-04D-M3-V0-Plan-WIP
OBJ-00017-GRK-VKV-05A-M3-V0-Plan-WIP
OBJ-00018-GRK-VKV-05B-M3-V0-Plan-WIP
OBJ-00022-GRK-VKV-01A-M3-V0-Plan-WIP
OBJ-00091-GRK-VKV-04C-M3-V0-Plan-WIP
X-ALG-ANN-00-M2-V0-SIT
X-ALG-BEP-00-M2-V0-SIT
X-ALG-GR2-00-M2-V0-SIT
X-ALG-TER-00-M2-V0-SIT
X-ALG-TER-00-M2-V0-SIT-SYM
X-GRK-VKV-00-M2-V0-ANN


0 10 20 30 40m			
2.0	07-10-2020	G. Drijfhout	Diverse wijzigingen n.a.v. review
1.0	11-09-2020	G. Drijfhout	Eerste uitgave
WIZ.	DATUM	GETEKEND	WIJZIGINGEN T.O.V. VORIGE VERSIE
OPDRACHTNEEMER:			
			
			
OPDRACHTGEVER:		Stadsdijken Zwolle Voorlopig Ontwerp	
		Situatietekeningen - Blad 03	
OPGESTELD:	G. Drijfhout	PAR. 1.0.0.	07-10-2020
GECONTROLEERD:	J. Labordus	PAR. 1.1.	07-10-2020
WISSELEIJD:	C. Riemstg	PAR. 1.2.	07-10-2020
WISSELEIJD:	R. Lormans	PAR. 1.3.	07-10-2020
STATUS:	FASE	NR.	
Definitief	V0	SDZ-GRK-VKV-00-DR-1003-V0-SIT	2.0
		KENMERK	2/18/01514-05/369
		DCC ID:	1804499-00942
		FORMAAT:	1189 mm x 594 mm
		SCHAAL:	1 : 1000
		BLAD 3	VAN 10
		VERSIE:	2.0




LEGENDA


- Bestaande situatie, bebouwing in rood
- Nieuwe situatie
- Verharding, type en functie ntb
- Verhard maaiveld, type en functie ntb
- Coupure tbv groene kering, incl. kwelscherm
- Coupure tbv harde kering, incl. kwelscherm
- Stortsteen
- Grasmatverbetering
- Indicatieve watertlijn bij ws = -0.30m NAP
- Heavescherm
- Stabiliteits- en heavescherm
- Grondkerende constructies en kadeconstructies
- Waterkerende constructie
- Ondergrondse constructie als overkluizing
- Bestaande damwand voorzien van (extra) verankering
- Wandelroute, tracé ntb
- Terreinafscheiding
- Schuilhek
- Waterhuishoudingsopgave uitwerking in DO
- Toegang/onsluiting handhaven
- Toegang/onsluiting vervalt
- Deeltraject scheiding
- Kadastrale grenzen
- Informatiegrens
- Natura2000 grens
- Afsluitbare doorgang in de waterkering
- Verbinding vanaf dijk
- Overgang in profielhoogte of diepte, begin- of eindpunt van de overgang
- Overgang
- Dijkpaal met mettering
- Maatwerk locatie
- 04
- Locatie dwarsprofiel met nummer

Opmerkingen:
- Maten in meters tenzij anders aangegeven
- Hoogtematen in meters t.o.v. NAP
- Coördinaten in RD-Stelsel
- Dwarsprofielen zie tekeningen:
SDZ-GRK-VKV-00-DR-1021-V0-DWP t/m
SDZ-GRK-VKV-00-DR-1033-V0-DWP

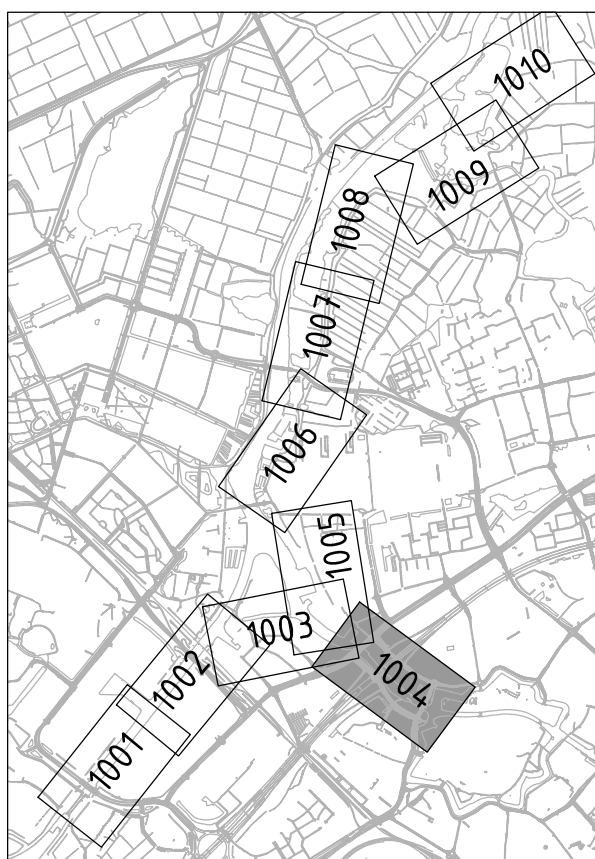

Gekoppelde xrefs:
COB-00131 - Frankhuizerzijl
OBJ-00005-GRK-VKV-01A-M3-V0-Plan-WIP
OBJ-00006-GRK-VKV-01B-M3-V0-Plan-WIP
OBJ-00007-GRK-VKV-02A-M3-V0-Plan-WIP
OBJ-00008-GRK-VKV-02B-M3-V0-Plan-WIP
OBJ-00009-GRK-VKV-02C-M3-V0-Plan-WIP
OBJ-00010-GRK-VKV-02D-M3-V0-Plan-WIP
OBJ-00011-GRK-VKV-03A-M3-V0-Plan-WIP
OBJ-00012-GRK-VKV-03B-M3-V0-Plan-WIP
OBJ-00013-GRK-VKV-04A-M3-V0-Plan-WIP
OBJ-00014-GRK-VKV-04B-M3-V0-Plan-WIP
OBJ-00015-GRK-VKV-04C-M3-V0-Plan-WIP
OBJ-00016-GRK-VKV-04D-M3-V0-Plan-WIP
OBJ-00017-GRK-VKV-05A-M3-V0-Plan-WIP
OBJ-00018-GRK-VKV-05B-M3-V0-Plan-WIP
OBJ-00022-GRK-VKV-01A-M3-V0-Plan-WIP
OBJ-00091-GRK-VKV-04C-M3-V0-Plan-WIP
X-ALG-ANN-00-M2-V0-SIT
X-ALG-BEP-00-M2-V0-SIT
X-ALG-GR2-00-M2-V0-SIT
X-ALG-TER-00-M2-V0-SIT
X-ALG-TER-00-M2-V0-SIT
X-ALG-TER-00-M2-V0-SIT
X-GRK-VKV-00-M2-V0-ANN

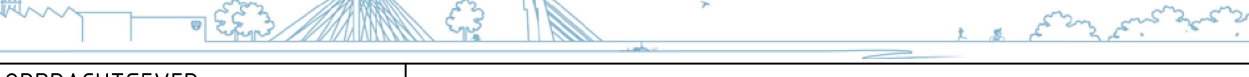0 10 20 30 40m			
2.0	07-10-2020	G. Drijfhout	Diverse wijzigingen n.a.v. review
1.0	11-09-2020	G. Drijfhout	Eerste uitgave
WILZ	DATUM	GETEKEND	WIJZIGINGEN T.O.V. VORGE VERSE
OPDRACHTNEHER:			
			
			
OPDRACHTGEVER:		Stadsdijken Zwolle Voorlopig Ontwerp	
		Situatietekeningen - Blad 04	
OPGESTELD:	G. Drijfhout	PAR:	D.O. 07-10-2020
GECONTROLEERD:	J. Labordus	PAR:	D.O. 07-10-2020
VOORGEKEUDD:	C. Riemsdijck	PAR:	D.O. 07-10-2020
WISSEGEVEER:	R. Lormans	PAR:	D.O. 07-10-2020
STATUS:	FASE:	NR:	
Definitief	V0	SDZ-GRK-VKV-00-DR-1004-V0-SIT	2.0

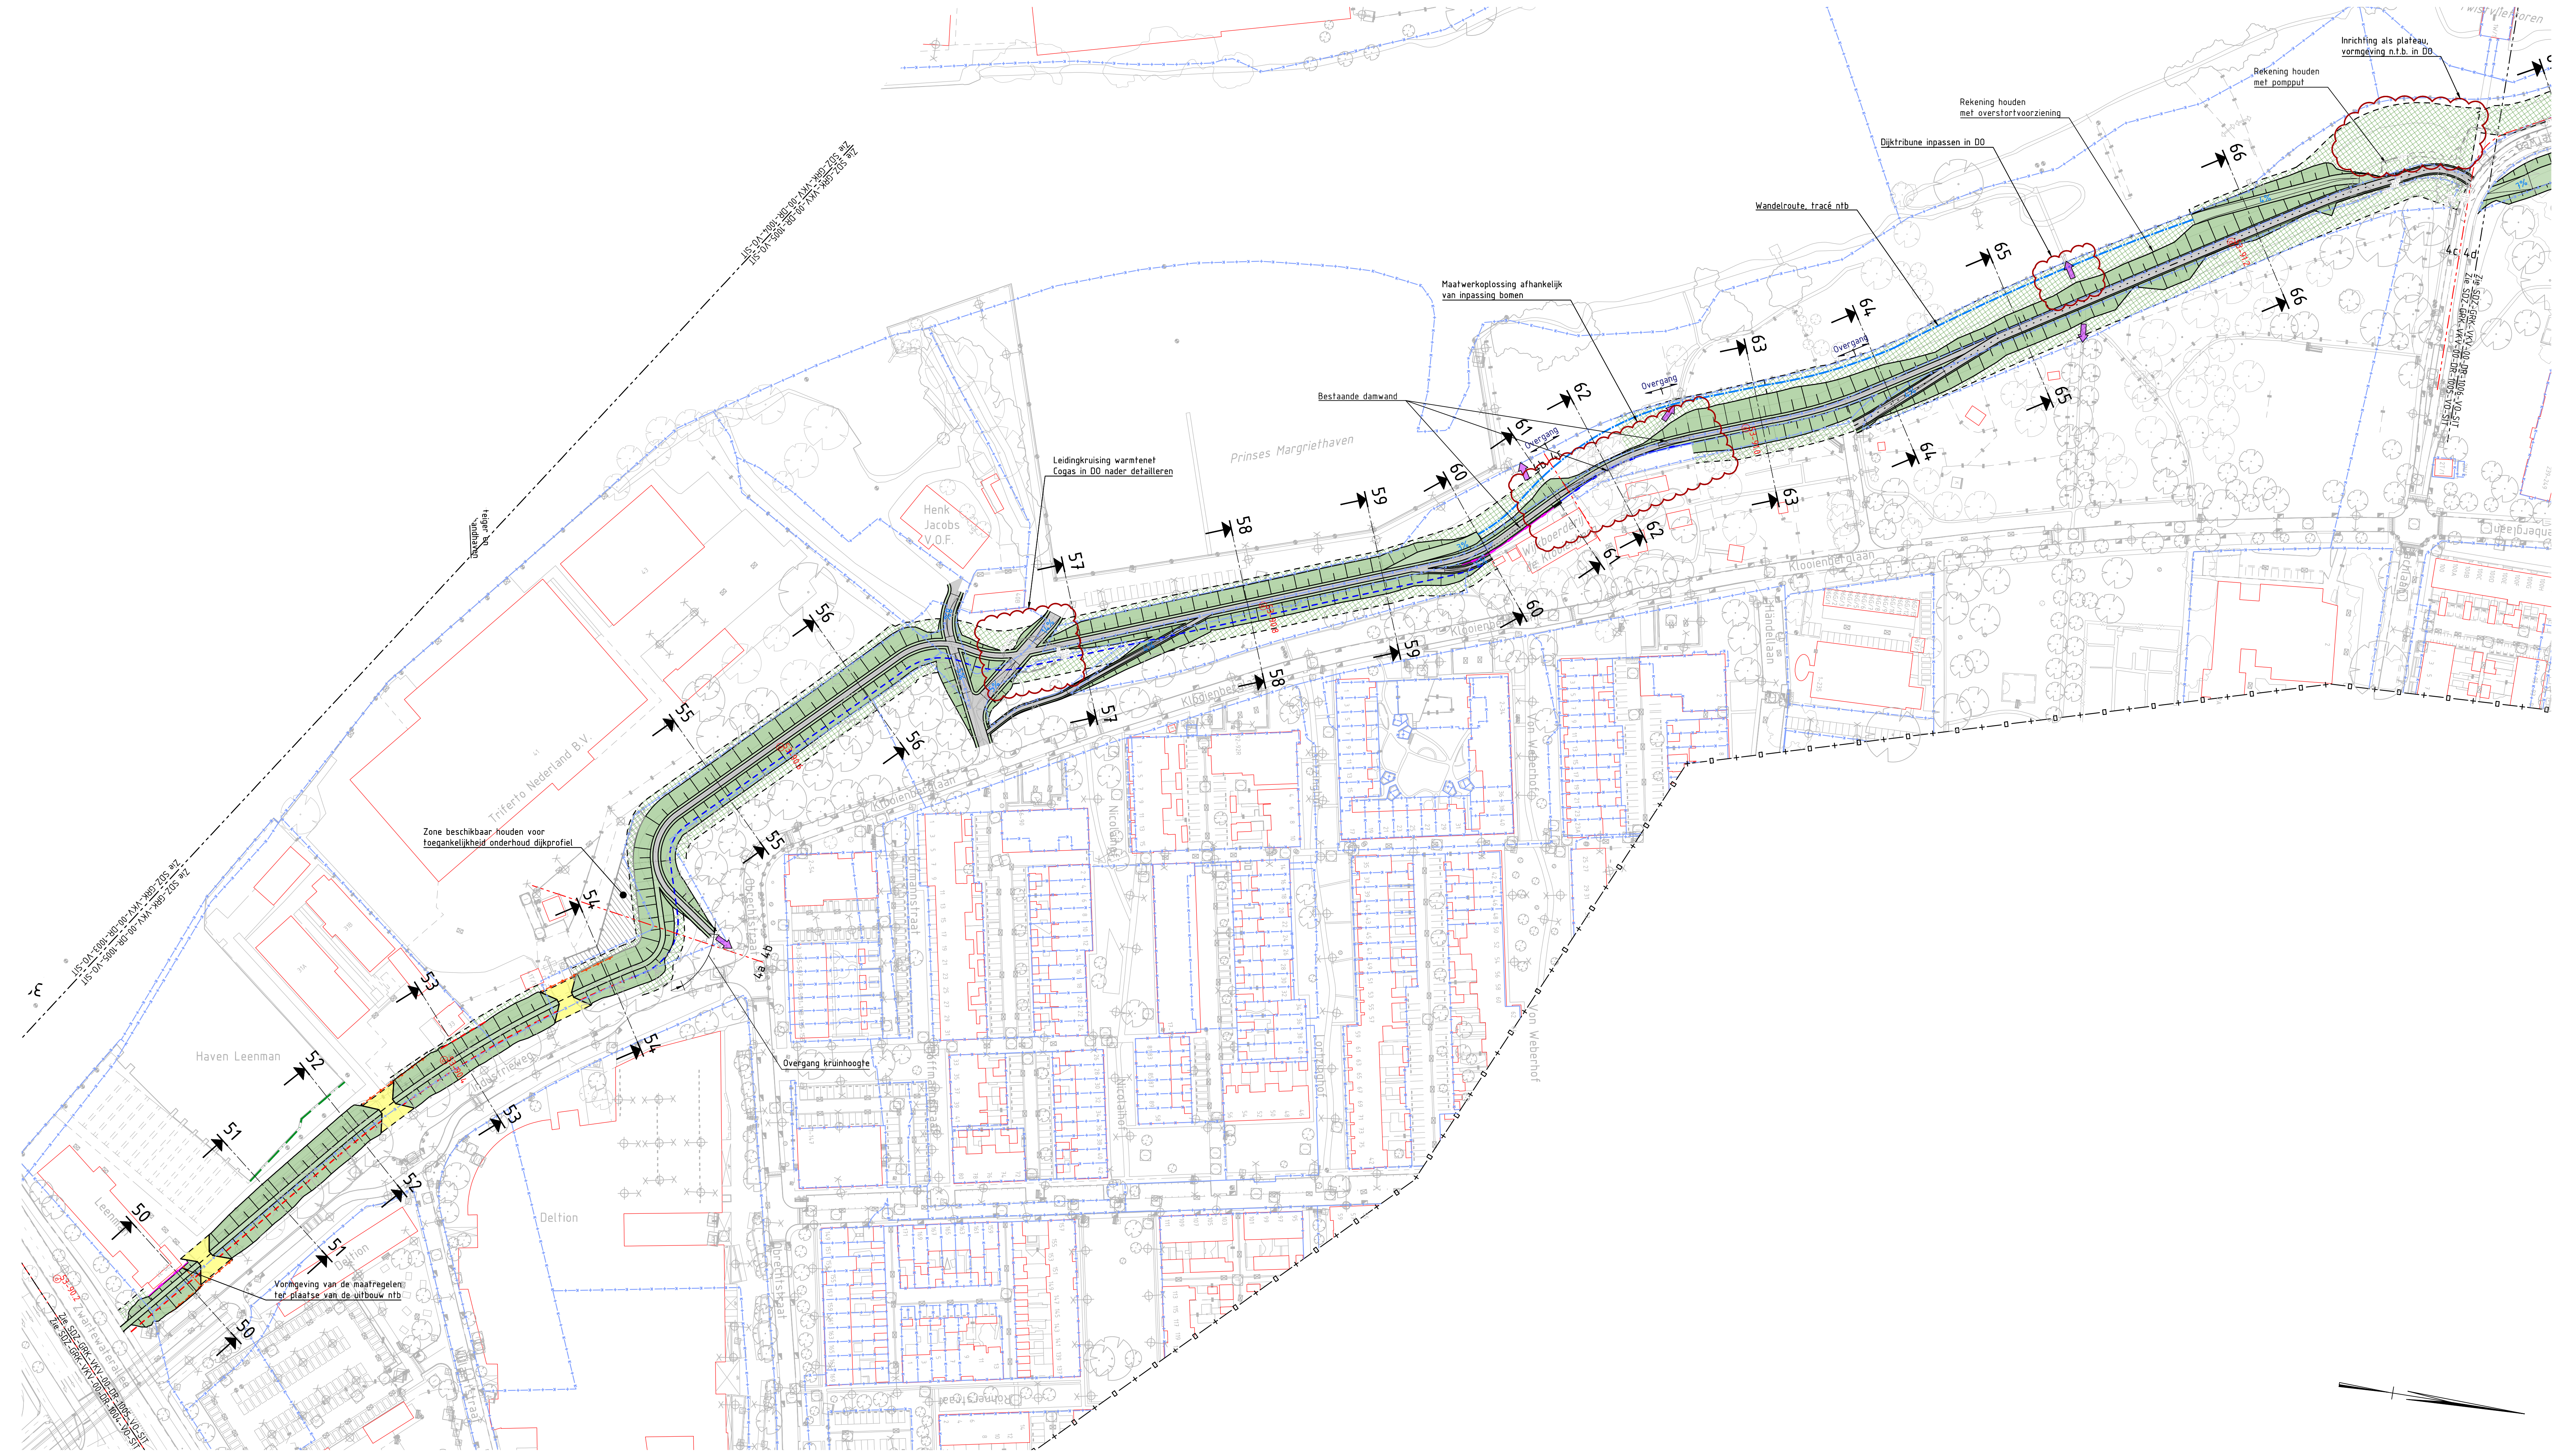

LEGENDA


- Bestaande situatie, bebouwing in rood
- Nieuwe situatie
- Verharding, type en functie ntb
- Verhard maaiveld, type en functie ntb
- Coupure tbv groene kering, incl. kwelscherm
- Coupure tbv harde kering, incl. kwelscherm
- Stortsteen
- Grasmatverbetering
- Indicatieve waterlijn bij ws = -0.30m NAP
- Heavescherm
- Stabiliteits- en heavescherm
- Grondkerende constructies en kadeconstructies
- Waterkerende constructie
- Ondergrondse constructie als overkluizing
- Bestaande damwand voorzien van (extra) verankering
- Wandelroute, tracé ntb
- Terreïnscheiding
- Schuilhek
- Waterhuishoudingsopgave uitwerking in DO
- Toegang/ontsluiting handhaven
- Toegang/ontsluiting verval
- Deeltraject scheiding
- Kadastrale grenzen
- Informatiegrens
- Natura2000 grens
- Afsluitbare doorgang in de waterkering
- Verbinding vanaf dijk
- Overgang in profielhoogte of diepte, begin- of eindpunt van de overgang
- Dijkpaal met mettering
- Maatwerk locatie
- Locatie dwarsprofiel met nummer

Overgang 10-46

04

Opmerkingen:


- Maten in meters tenzij anders aangegeven
- Hoogtematen in meters t.o.v. NAP
- Coördinaten in RD-Stelsel
- Dwarsprofielen zie tekeningen:
- SDZ-GRK-VKV-00-DR-1021-V0-DWP t/m
- SDZ-GRK-VKV-00-DR-1033-V0-DWP

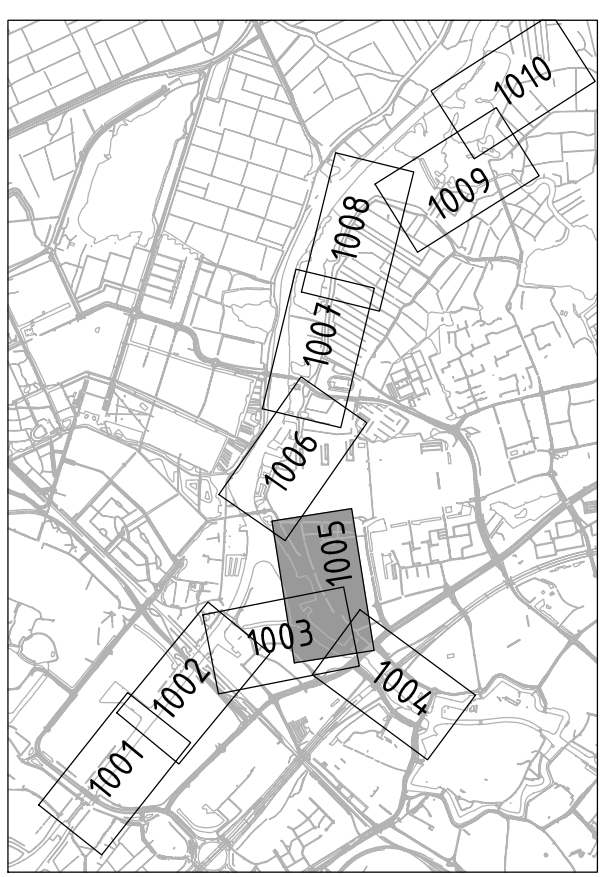

Gekoppelde xrefs:

- COB-00131 - Frankhuizerzijl
- OBJ-00005-GRK-VKV-01A-M3-V0-Plan-WIP
- OBJ-00006-GRK-VKV-01B-M3-V0-Plan-WIP
- OBJ-00007-GRK-VKV-02A-M3-V0-Plan-WIP
- OBJ-00008-GRK-VKV-02B-M3-V0-Plan-WIP
- OBJ-00009-GRK-VKV-02C-M3-V0-Plan-WIP
- OBJ-00010-GRK-VKV-02D-M3-V0-Plan-WIP
- OBJ-00011-GRK-VKV-03A-M3-V0-Plan-WIP
- OBJ-00012-GRK-VKV-03B-M3-V0-Plan-WIP
- OBJ-00013-GRK-VKV-04A-M3-V0-Plan-WIP
- OBJ-00014-GRK-VKV-04B-M3-V0-Plan-WIP
- OBJ-00015-GRK-VKV-04C-M3-V0-Plan-WIP
- OBJ-00016-GRK-VKV-04D-M3-V0-Plan-WIP
- OBJ-00017-GRK-VKV-05A-M3-V0-Plan-WIP
- OBJ-00018-GRK-VKV-05B-M3-V0-Plan-WIP
- OBJ-00022-GRK-VKV-01A-M3-V0-Plan-WIP
- OBJ-00091-GRK-VKV-04C-M3-V0-Plan-WIP
- X-ALG-ANN-00-M2-V0-SIT
- X-ALG-BEP-00-M2-V0-SIT
- X-ALG-GR2-00-M2-V0-SIT
- X-ALG-TER-00-M2-V0-SIT
- X-ALG-TER-00-M2-V0-SIT-SYM
- X-GRK-VKV-00-M2-V0-ANN


2.0	07-10-2020	G. Drijfhout	Diverse wijzigingen n.a.v. review		
1.0	11-09-2020	G. Drijfhout	Eerste uitgave		
WIZ.	DATE	GETEKEND	WILZIGINGEN t.o.v. VORGE VERSE		
OPDRACHTNEEMER:					
Dijkteam ZWOLLE					
					
OPDRACHTGEVER:					
 Drents Overijsselse Delta ruw waterschap			Stadsdijken Zwolle Voorlopig Ontwerp		
Situatietekeningen - Blad 05					
OPGESTELD	G. Drijfhout	PAR	D.D.	07-10-2020	KENMERK 278701054-00509
GECONTROLEERD	J. Labordus	PAR		07-10-2020	DOKID 18041499-000944
VRIJGEGEVEN	C. Rienslag	PAR		07-10-2020	FORMAAT: 1189 mm x 594 mm
GRUSSEGEVEN	R. Lormans	PAR		07-10-2020	SCHAAL: 1 : 1000
STATUS	FASE	NR.			BLAD 5 VAN 10
Definitief	V0	SDZ-GRK-VKV-00-DR-1005-V0-SIT			2.0

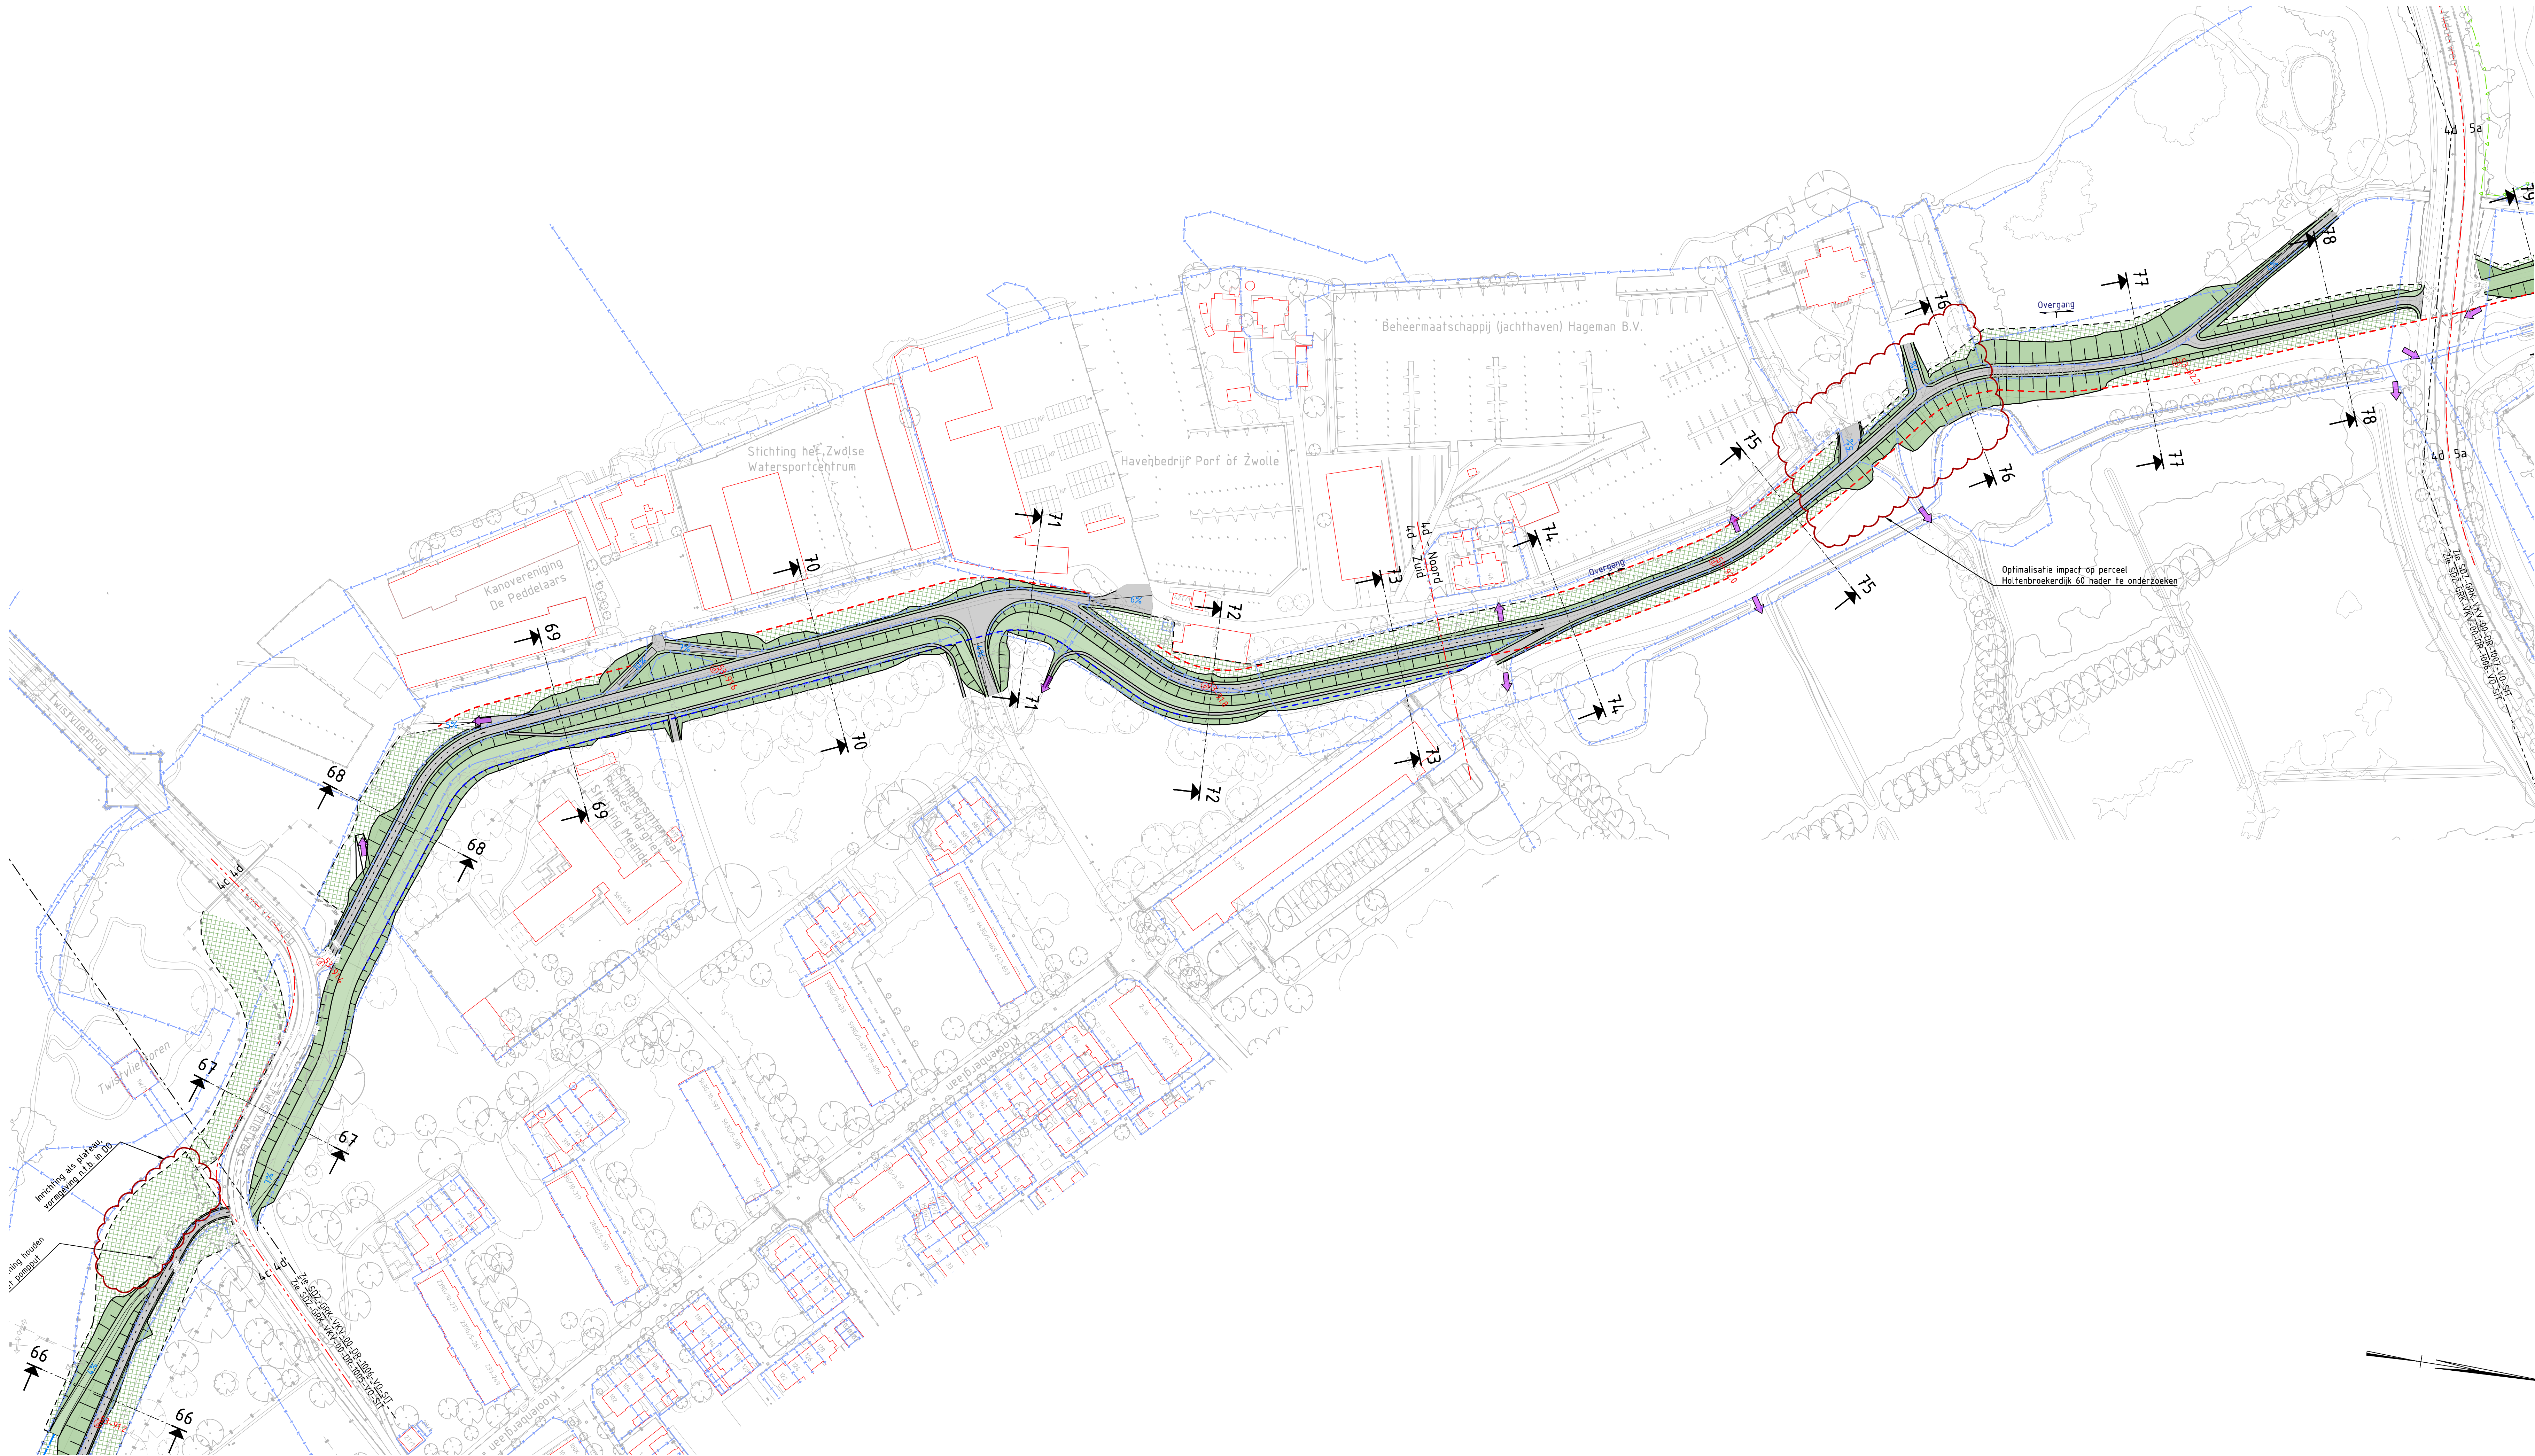

LEGENDA


- Bestaande situatie, bebouwing in rood
- Nieuwe situatie
- Verharding, type en functie ntb
- Verhard maaiveld, type en functie ntb
- Coupure tbv groene kering, incl. kwelscherm
- Coupure tbv harde kering, incl. kwelscherm
- Stortsteen
- Grasmaatverbetering
- Indicatieve watertlijn bij ws = -0.30m NAP
- Heavescherm
- Stabiliteits- en heavescherm
- Grondkerende constructies en kadeconstructies
- Waterkerende constructie
- Ondergrondse constructie als overkluizing
- Bestaande damwand voorzien van (extra) verankering
- Wandelroute, tracé ntb
- Terreinscheiding
- Schuiфhek
- Waterhuishoudingsopgave uitwerking in DO
- Toegang/ontsluiting handhaven
- Toegang/ontsluiting vervalт
- Deeltraject scheiding
- Kadastrale grenzen
- Informatiegrens
- Natura2000 grens
- Afsluitbare doorgang in de waterkering
- Verbinding vanaf dijk
- Overgang in profielhoogte of diepte, begin- of eindpunt van de overgang
- Dijkpaal met mettering
- Maatwerk locatie
- 04
- Locatie dwarsprofiel met nummer

Opmerkingen:
- Maten in meters tenzij anders aangegeven
- Hoogtematen in meters t.o.v. NAP
- Coördinaten in RD-Stelsel
- Dwarsprofielen zie tekeningen:
SDZ-GRK-VKV-00-DR-1021-V0-DWP t/m
SDZ-GRK-VKV-00-DR-1033-V0-DWP

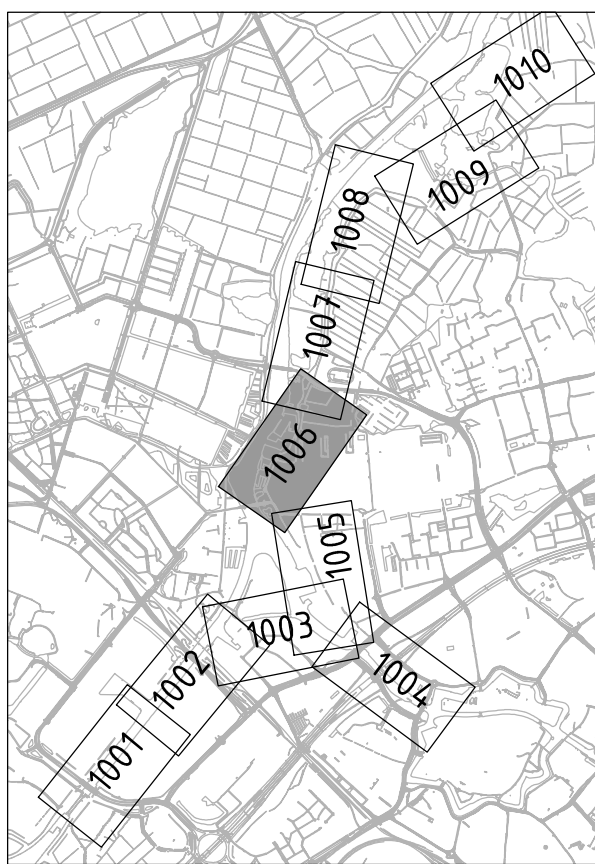

Gekoppelde xrefs:
COB-00131 - Frankhuizerzijl
OBJ-00005-GRK-VKV-01A-M3-V0-Plan-WIP
OBJ-00006-GRK-VKV-01B-M3-V0-Plan-WIP
OBJ-00007-GRK-VKV-02A-M3-V0-Plan-WIP
OBJ-00008-GRK-VKV-02B-M3-V0-Plan-WIP
OBJ-00009-GRK-VKV-02C-M3-V0-Plan-WIP
OBJ-00010-GRK-VKV-02D-M3-V0-Plan-WIP
OBJ-00011-GRK-VKV-03A-M3-V0-Plan-WIP
OBJ-00012-GRK-VKV-03B-M3-V0-Plan-WIP
OBJ-00013-GRK-VKV-04A-M3-V0-Plan-WIP
OBJ-00014-GRK-VKV-04B-M3-V0-Plan-WIP
OBJ-00015-GRK-VKV-04C-M3-V0-Plan-WIP
OBJ-00016-GRK-VKV-04D-M3-V0-Plan-WIP
OBJ-00017-GRK-VKV-05A-M3-V0-Plan-WIP
OBJ-00018-GRK-VKV-05B-M3-V0-Plan-WIP
OBJ-00022-GRK-VKV-01A-M3-V0-Plan-WIP
OBJ-00091-GRK-VKV-04C-M3-V0-Plan-WIP
X-ALG-ANN-00-M2-V0-SIT
X-ALG-BEP-00-M2-V0-SIT
X-ALG-GR2-00-M2-V0-SIT
X-ALG-TER-00-M2-V0-SIT
X-ALG-TER-00-M2-V0-SIT-SYM
X-GRK-VKV-00-M2-V0-ANN


0 10 20 30 40m			
2.0	07-10-2020	G. Drijfhout	Diverse wijzigingen n.a.v. review
1.0	11-09-2020	G. Drijfhout	Eerste uitgave
WUZ	DATUM	GETEKEND	WIJZIGINGEN t.o.v. VORIGE VERSIE
OPDRACHTNEEMER:			
			
			
OPDRACHTGEVER:			
		Stadsdijken Zwolle Voorlopig Ontwerp	
		Situatietekeningen - Blad 06	
STATUS:	FASE:	VER:	BLAD: 6 VAN: 10
Definitief	V0	SDZ-GRK-VKV-00-DR-1006-V0-SIT	VERSIE: 2.0

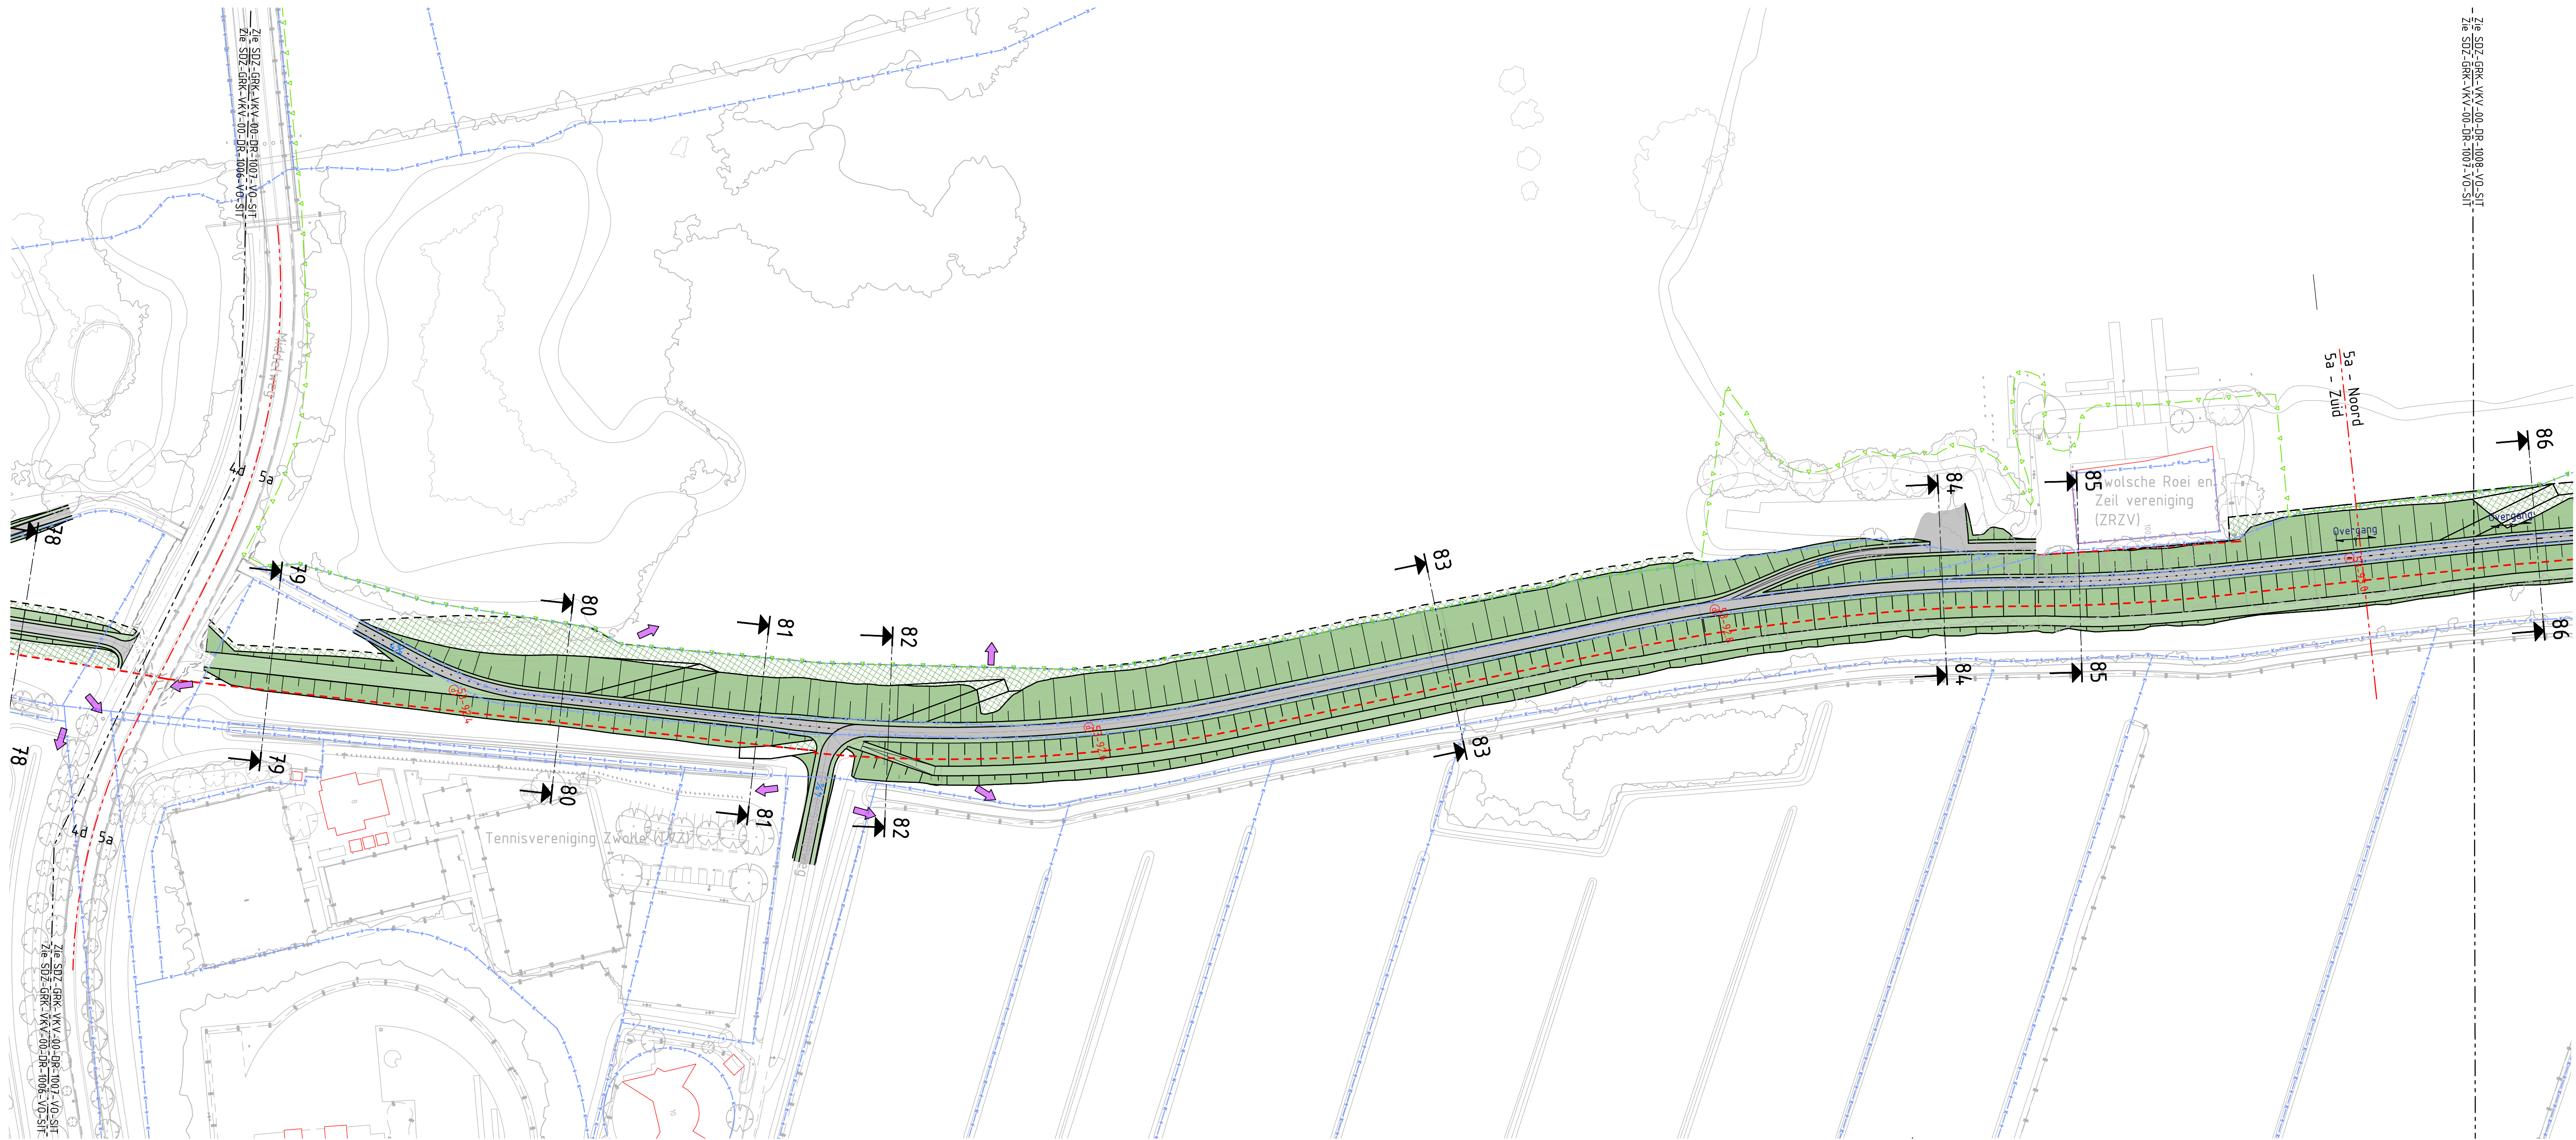

LEGENDA


- Bestaande situatie, bebouwing in rood
- Nieuwe situatie
- Verharding, type en functie ntb
- Verhard maaiveld, type en functie ntb
- Coupure tbv groene kering, incl. kwelscherm
- Coupure tbv harde kering, incl. kwelscherm
- Stortsteen
- Grasmatverbetering
- Indicatieve waterlijn bij ws = -0.30m NAP
- Heavescherm
- Stabiliteits- en heavescherm
- Grondkerende constructies en kadeconstructies
- Waterkerende constructie
- Ondergrondse constructie als overkluizing
- Bestaande damwand voorzien van (extra) verankering
- Wandelroute, tracé ntb
- Terreïnscheiding
- Schuifhek
- Waterhuishoudingsopgave uitwerking in DO
- Toegang/ontsluiting handhaven
- Toegang/ontsluiting vervalt
- Deeltraject scheiding
- Kadastrale grenzen
- Informatiegrens
- Natura2000 grens
- Afsluitbare doorgang in de waterkering
- Verbinding vanaf dijk
- Overgang in profielhoogte of diepte, begin- of eindpunt van de overgang
- Overgang
- Dijkpaal met mettering
- Maatwerk locatie
- Locatie dwarsprofiel met nummer

Opmerkingen:
- Maten in meters tenzij anders aangegeven
- Hoogtematen in meters t.o.v. NAP
- Coördinaten in RD-Stelsel
- Dwarsprofielen zie tekeningen:
SDZ-GRK-VKV-00-DR-1021-V0-DWP t/m
SDZ-GRK-VKV-00-DR-1033-V0-DWP

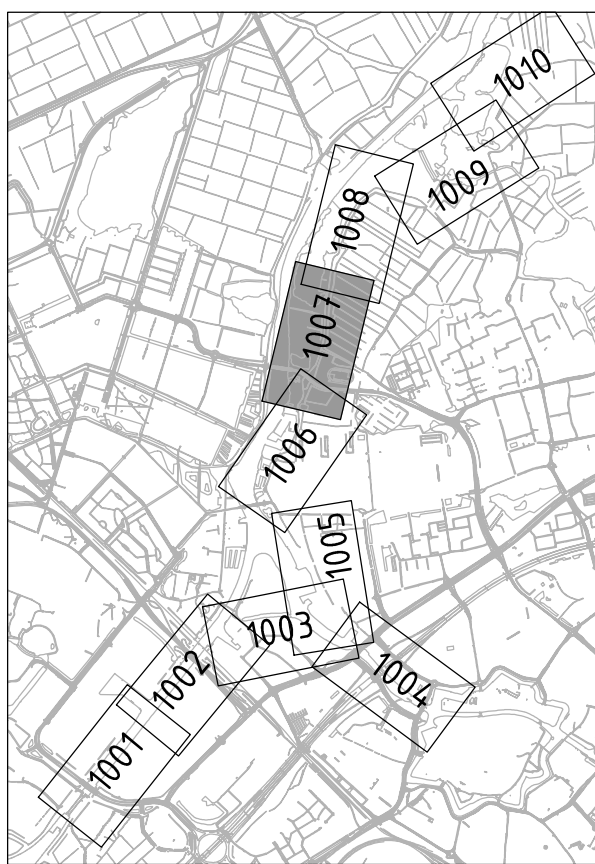

Gekoppelde xrefs:
COB-00131 - Frankhuizerzijl
OBJ-00005-GRK-VKV-01A-M3-V0-Plan-WIP
OBJ-00006-GRK-VKV-01B-M3-V0-Plan-WIP
OBJ-00007-GRK-VKV-02A-M3-V0-Plan-WIP
OBJ-00008-GRK-VKV-02B-M3-V0-Plan-WIP
OBJ-00009-GRK-VKV-02C-M3-V0-Plan-WIP
OBJ-00010-GRK-VKV-02D-M3-V0-Plan-WIP
OBJ-00011-GRK-VKV-03A-M3-V0-Plan-WIP
OBJ-00012-GRK-VKV-03B-M3-V0-Plan-WIP
OBJ-00013-GRK-VKV-04A-M3-V0-Plan-WIP
OBJ-00014-GRK-VKV-04B-M3-V0-Plan-WIP
OBJ-00015-GRK-VKV-04C-M3-V0-Plan-WIP
OBJ-00016-GRK-VKV-04D-M3-V0-Plan-WIP
OBJ-00017-GRK-VKV-05A-M3-V0-Plan-WIP
OBJ-00018-GRK-VKV-05B-M3-V0-Plan-WIP
OBJ-00022-GRK-VKV-01A-M3-V0-Plan-WIP
OBJ-00091-GRK-VKV-04C-M3-V0-Plan-WIP
X-ALG-ANN-00-M2-V0-SIT
X-ALG-BEP-00-M2-V0-SIT
X-ALG-GR2-00-M2-V0-SIT
X-ALG-TER-00-M2-V0-SIT
X-ALG-TER-00-M2-V0-SIT-SYM
X-GRK-VKV-00-M2-V0-ANN


0 10 20 30 40m			
2.0	07-10-2020	G. Drijfhout	Diverse wijzigingen n.a.v. review
1.0	11-09-2020	G. Drijfhout	Eerste uitgave
WUZ	DATE	GETEKEND	WIJZIGINGEN t.o.v. VORIGE VERSIE
OPDRACHTNEEMER:			
			
			
OPDRACHTGEVER:		Stadsdijken Zwolle Voorlopig Ontwerp	
			
Situatietekeningen - Blad 07			
OPGESTELD:	G. Drijfhout	PAR.	D.O. 07-10-2020
GECONTROLEERD:	J. Labordus	PAR.	X D.O. 07-10-2020
WISGEGEVEN:	R. Lormans	PAR.	X D.O. 07-10-2020
STATUS:	FASE:	NR:	D.O. 07-10-2020
Definitief	V0	SDZ-GRK-VKV-00-DR-1007-V0-SIT	2.0

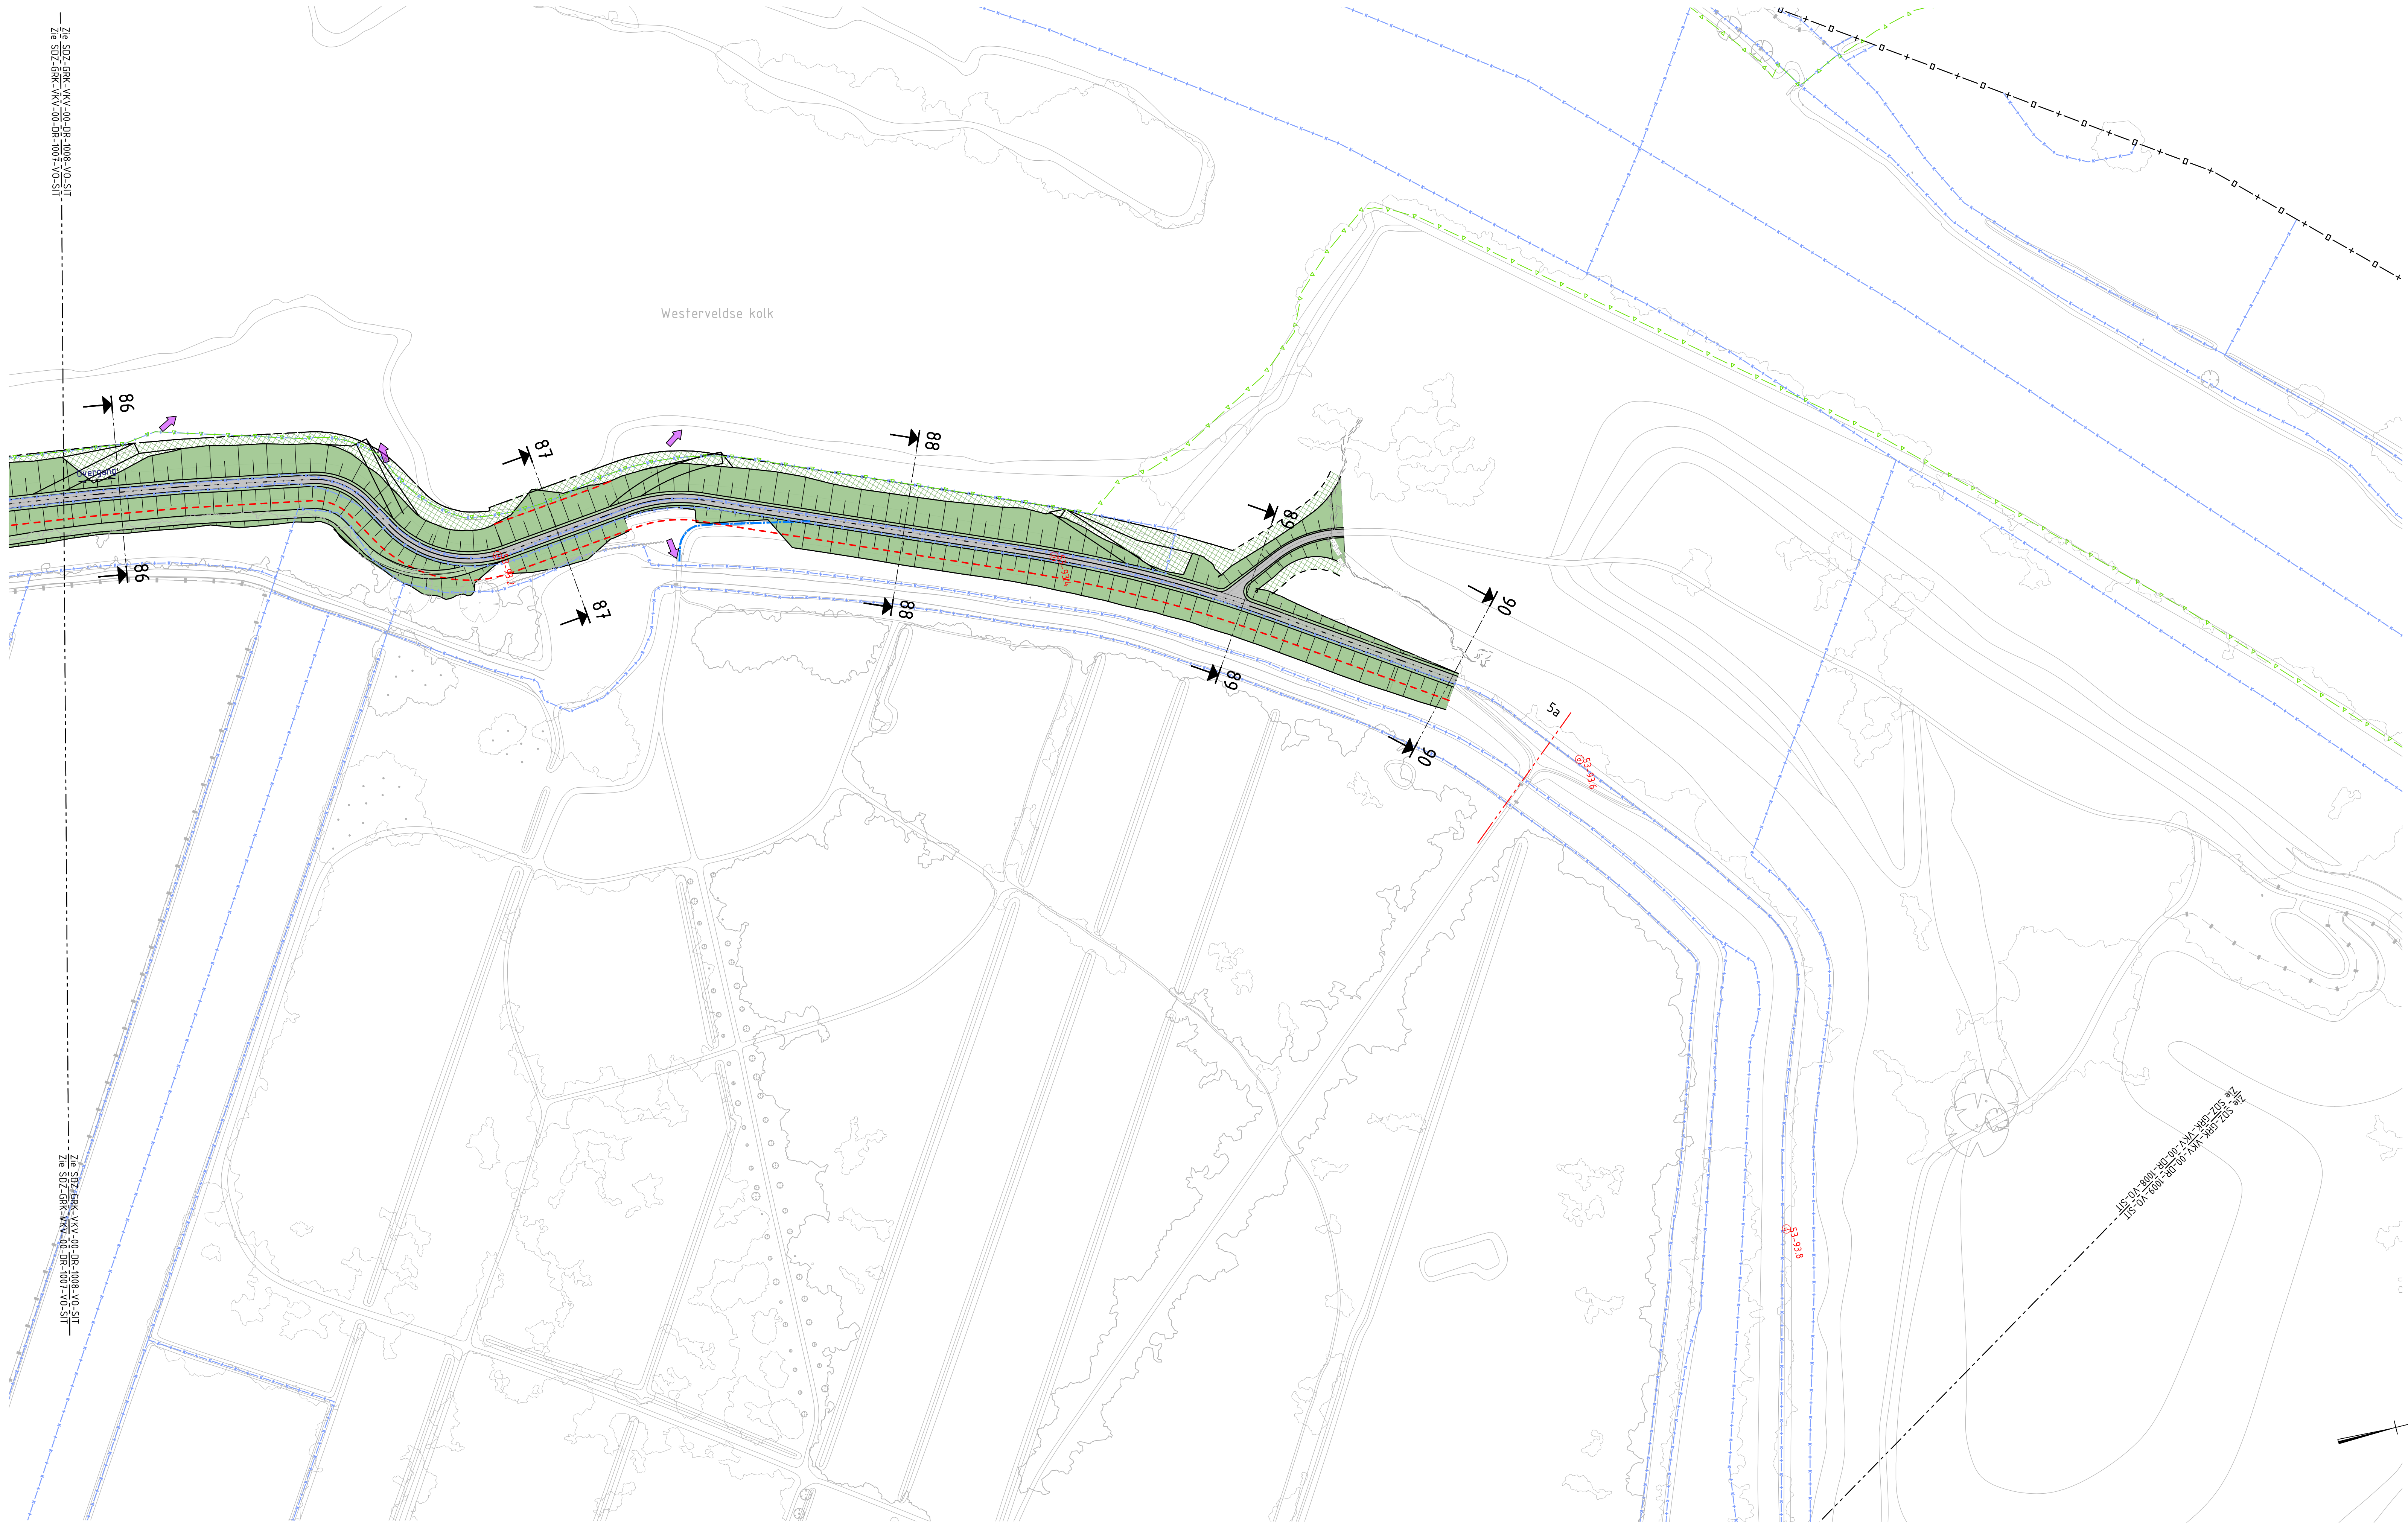


LEGENDA


- Bestaande situatie, bebouwing in rood
- Nieuwe situatie
- Verharding, type en functie ntb
- Verhard maaiveld, type en functie ntb
- Coupure tbv groene kering, incl. kwelscherm
- Coupure tbv harde kering, incl. kwelscherm
- Stortsteen
- Grasmatverbetering
- Indicatieve waterlijn bij ws = -0.30m NAP
- Heavescherm
- Stabiliteits- en heavescherm
- Grondkerende constructies en kadeconstructies
- Waterkerende constructie
- Ondergrondse constructie als overkluizing
- Bestaande damwand voorzien van (extra) verankering
- Wandelroute, tracé ntb
- Terreïnscheiding
- Schuilhek
- Waterhuishoudingsopgave uitwerking in DO
- Toegang/ontsluiting handhaven
- Toegang/ontsluiting vervalt
- Deeltraject scheiding
- Kadastrale grenzen
- Informatiegrens
- Natura2000 grens
- Afsluitbare doorgang in de waterkering
- Verbinding vanaf dijk
- Overgang in profielhoogte of diepte, begin- of eindpunt van de overgang
- Dijkpaal met metreering
- Maatwerk locatie
- Locatie dwarsprofiel met nummer

Opmerkingen:
- Maten in meters tenzij anders aangegeven
- Hoogtematen in meters t.o.v. NAP
- Coördinaten in RD-Stelsel
- Dwarsprofielen zie tekening:
SDZ-GRK-VKV-00-DR-1021-V0-DWP t/m
SDZ-GRK-VKV-00-DR-1033-V0-DWP

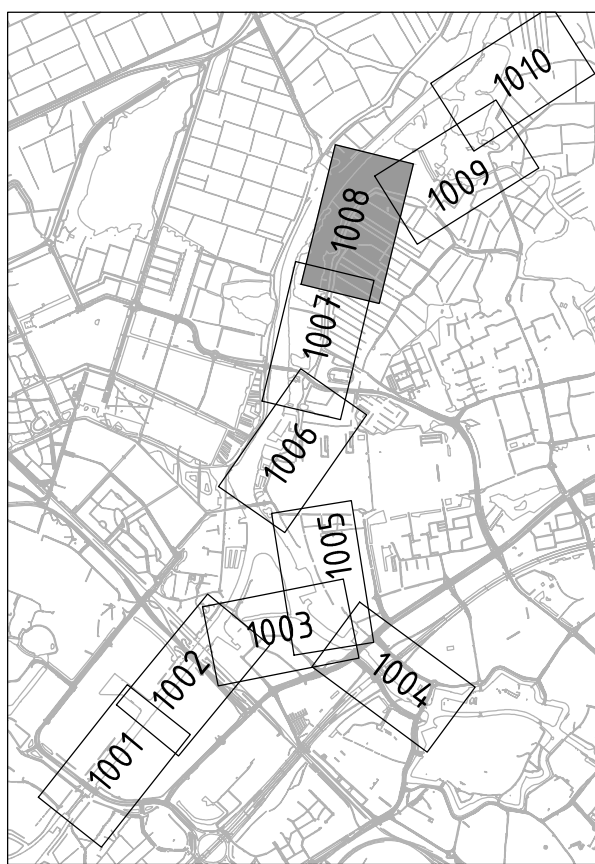

Gekoppelde xrefs:
COB-00131 - Frankhuizerzijl
OBJ-00005-GRK-VKV-01A-M3-V0-Plan-WIP
OBJ-00006-GRK-VKV-01B-M3-V0-Plan-WIP
OBJ-00007-GRK-VKV-02A-M3-V0-Plan-WIP
OBJ-00008-GRK-VKV-02B-M3-V0-Plan-WIP
OBJ-00009-GRK-VKV-02C-M3-V0-Plan-WIP
OBJ-00010-GRK-VKV-02D-M3-V0-Plan-WIP
OBJ-00011-GRK-VKV-03A-M3-V0-Plan-WIP
OBJ-00012-GRK-VKV-03B-M3-V0-Plan-WIP
OBJ-00013-GRK-VKV-04A-M3-V0-Plan-WIP
OBJ-00014-GRK-VKV-04B-M3-V0-Plan-WIP
OBJ-00015-GRK-VKV-04C-M3-V0-Plan-WIP
OBJ-00016-GRK-VKV-04D-M3-V0-Plan-WIP
OBJ-00017-GRK-VKV-05A-M3-V0-Plan-WIP
OBJ-00018-GRK-VKV-05B-M3-V0-Plan-WIP
OBJ-00022-GRK-VKV-01A-M3-V0-Plan-WIP
OBJ-00091-GRK-VKV-04C-M3-V0-Plan-WIP
X-ALG-ANN-00-M2-V0-SIT
X-ALG-BEP-00-M2-V0-SIT
X-ALG-GR2-00-M2-V0-SIT
X-ALG-TER-00-M2-V0-SIT
X-ALG-TER-00-M2-V0-SIT-SYM
X-GRK-VKV-00-M2-V0-ANN

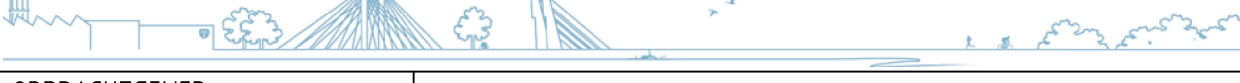
0 10 20 30 40m			
2.0	07-10-2020	G. Drijfhout	Diverse wijzigingen n.a.v. review
1.0	11-09-2020	G. Drijfhout	Eerste uitgave
WUZ	DATUM	GETEKEND	WIJZIGINGEN t.o.v. VORIGE VERSIE
OPDRACHTNEEMER:			
			
			
OPDRACHTGEVER:		Stadsdijken Zwolle Voorlopig Ontwerp	
		Situatietekeningen - Blad 08	
OPGESTELD:	G. Drijfhout	PAR:	07-10-2020
GECONTROLEERD:	J. Labordus	PAR:	07-10-2020
GEDECELEERD:	C. Riemsdij	PAR:	07-10-2020
WILZIGINGEN:	R. Lormans	PAR:	07-10-2020
STATUS:	FASE:	NR:	07-10-2020
Definitief	V0	SDZ-GRK-VKV-00-DR-1008-V0-SIT	2.0
		SCHAAAL	1 : 1000
		BLAD	8 VAN 10
		VERSIE:	2.0

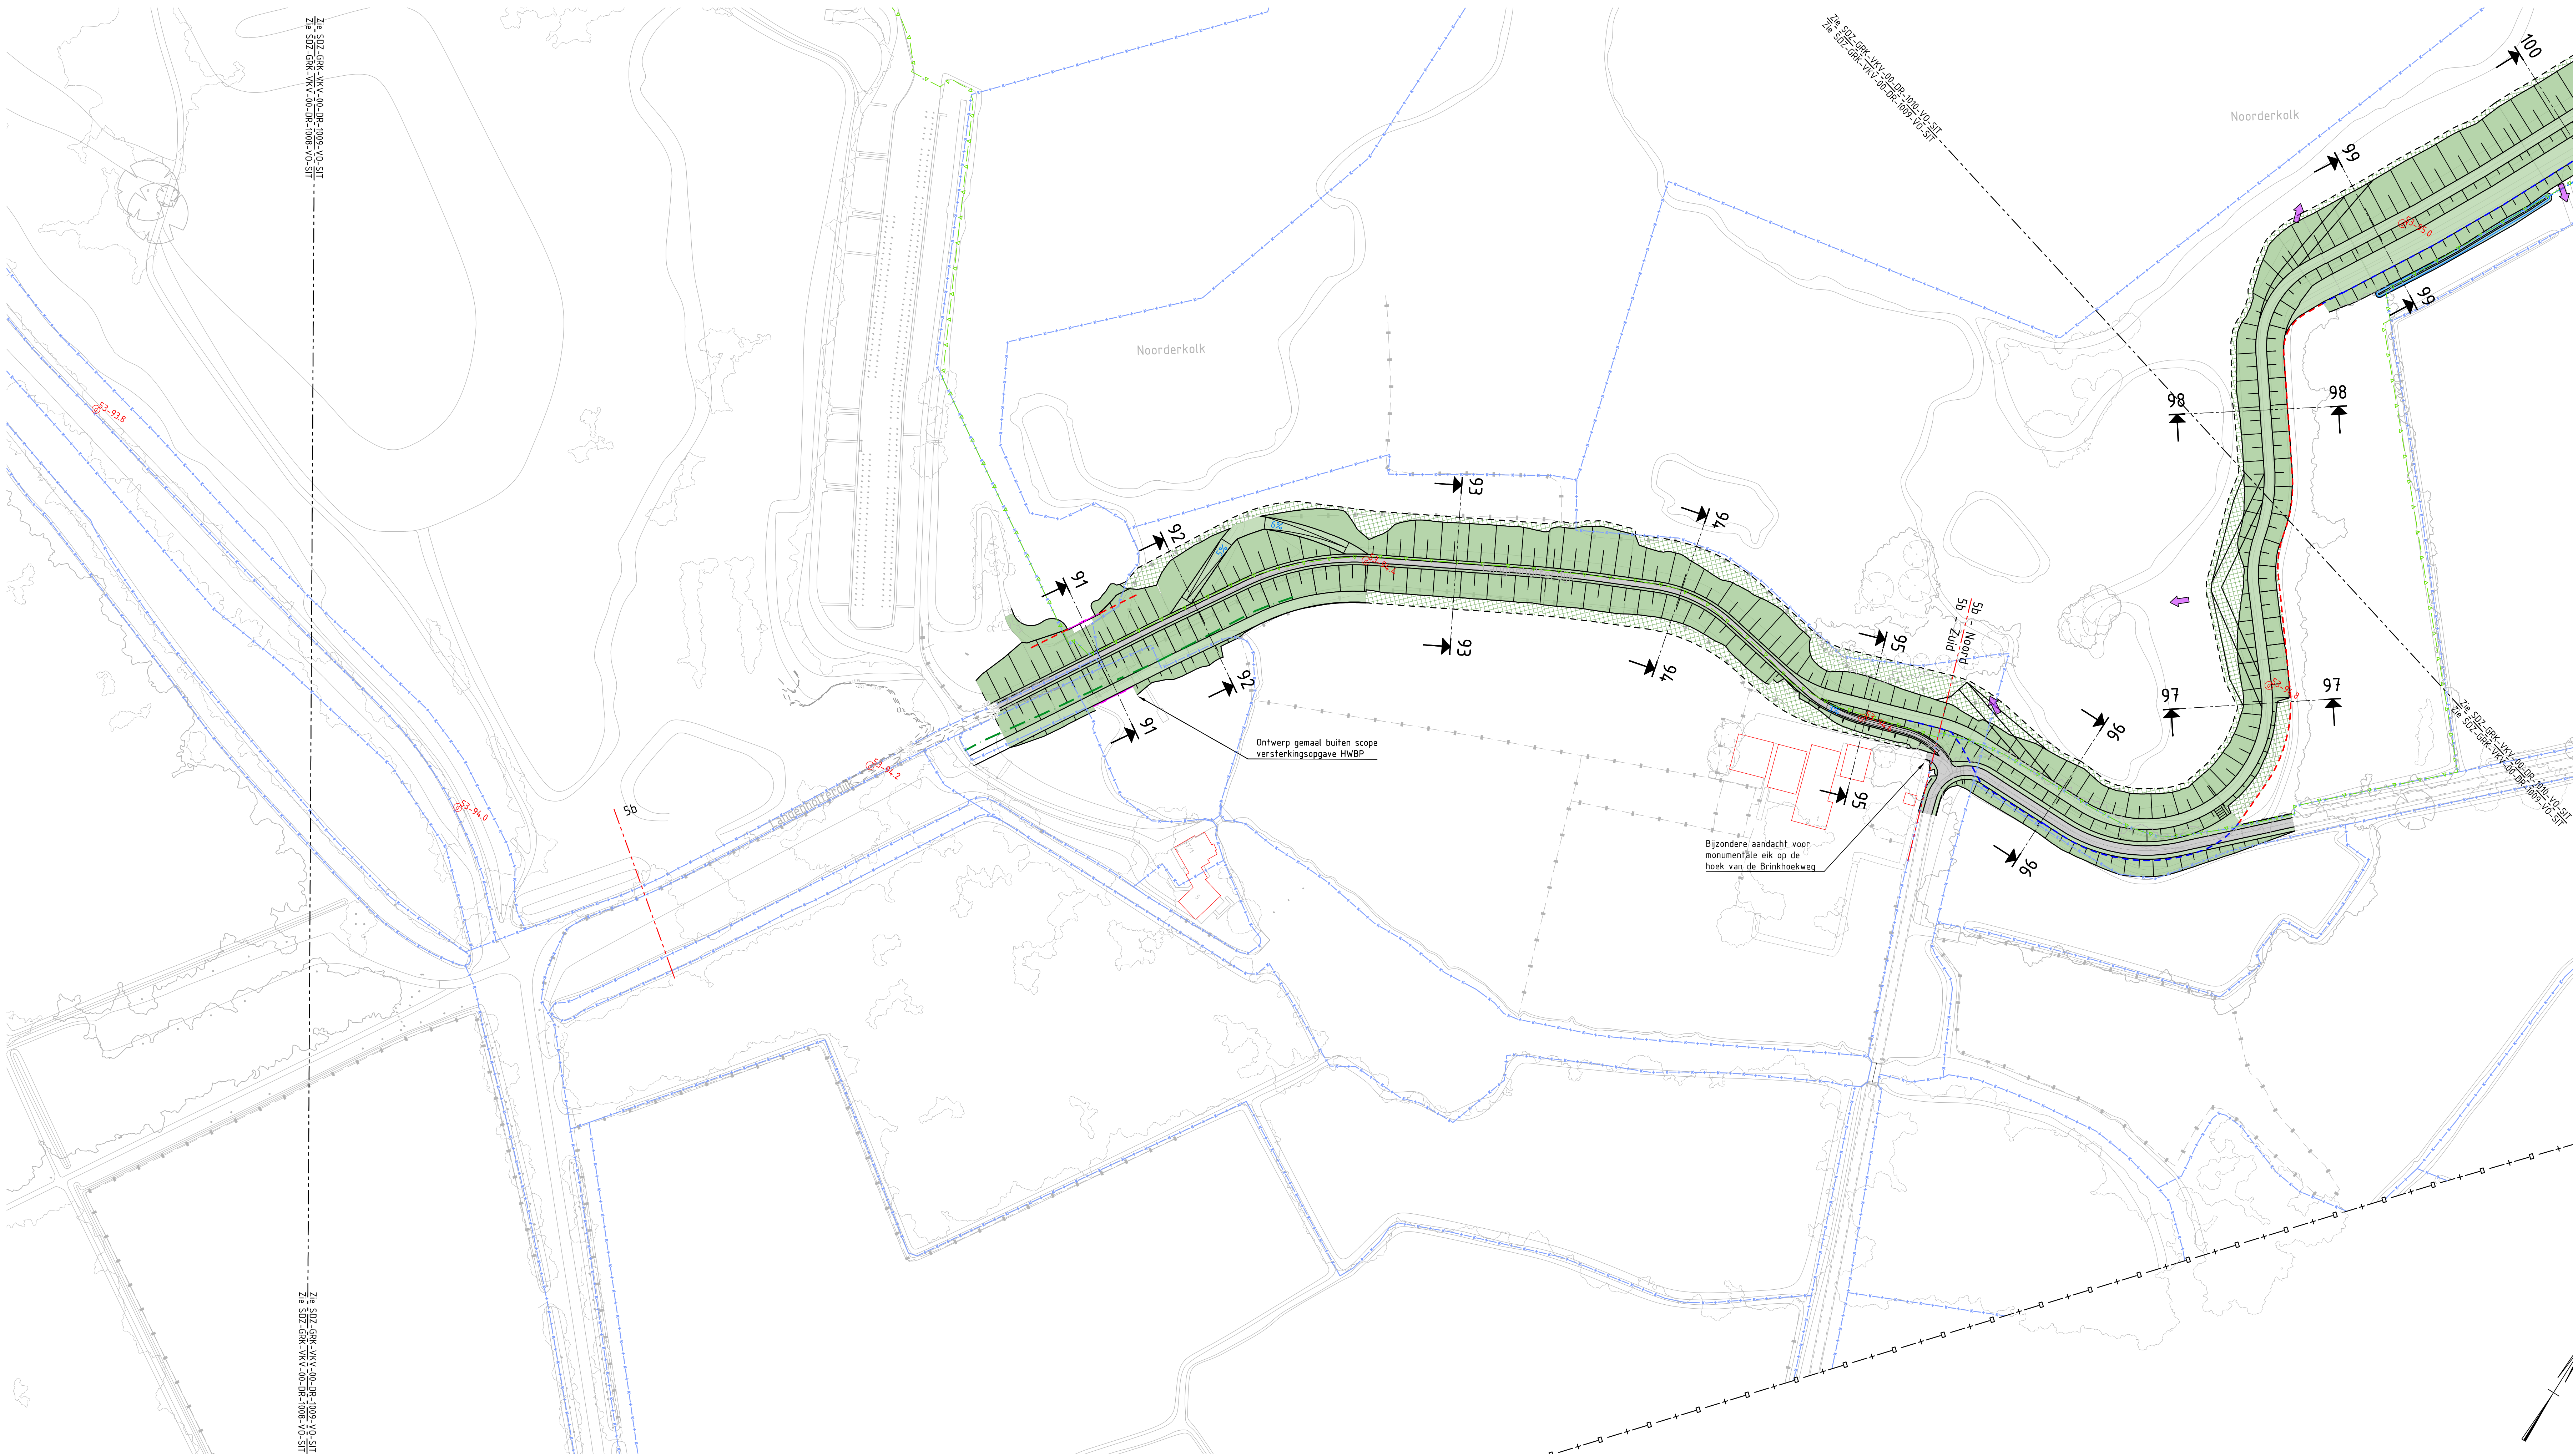

LEGENDA

- Bestaande situatie, bebouwing in rood
- Nieuwe situatie
- Verharding, type en functie ntb
- Verhard maaiveld, type en functie ntb
- Coupure tbv groene kering, incl. kwelscherm
- Coupure tbv harde kering, incl. kwelscherm
- Stortsteen
- Grasmatverbetering
- Indicatieve waterlijn bij ws = -0.30m NAP
- Heavescherm
- Stabiliteits- en heavescherm
- Grondkerende constructies en kadeconstructies
- Waterkerende constructie
- Ondergrondse constructie als overkluizing
- Bestaande damwand voorzien van (extra) verankering
- Wandelroute, tracé ntb
- Terreinafscheiding
- Schuifhek
- Waterhuishoudingsopgave uitwerking in DO
- Toegang/ontsluiting handhaven
- Toegang/ontsluiting verval
- Deeltraject scheiding
- Kadastrale grenzen
- Informatiegrens
- Natura2000 grens
- Afsluitbare doorgang in de waterkering
- Verbinding vanaf djk
- Overgang in profielhoogte of diepte, begin- of eindpunt van de overgang
- Dijkpaal met mettering
- Maatwerk locatie
- Locatie dwarsprofiel met nummer

Opmerkingen:
- Maten in meters tenzij anders aangegeven
- Hoogtematen in meters t.o.v. NAP
- Coördinaten in RD-Stelsel
- Dwarsprofielen zie tekeningen:
SDZ-GRK-VKV-00-DR-1021-V0-DWP t/m
SDZ-GRK-VKV-00-DR-1033-V0-DWP

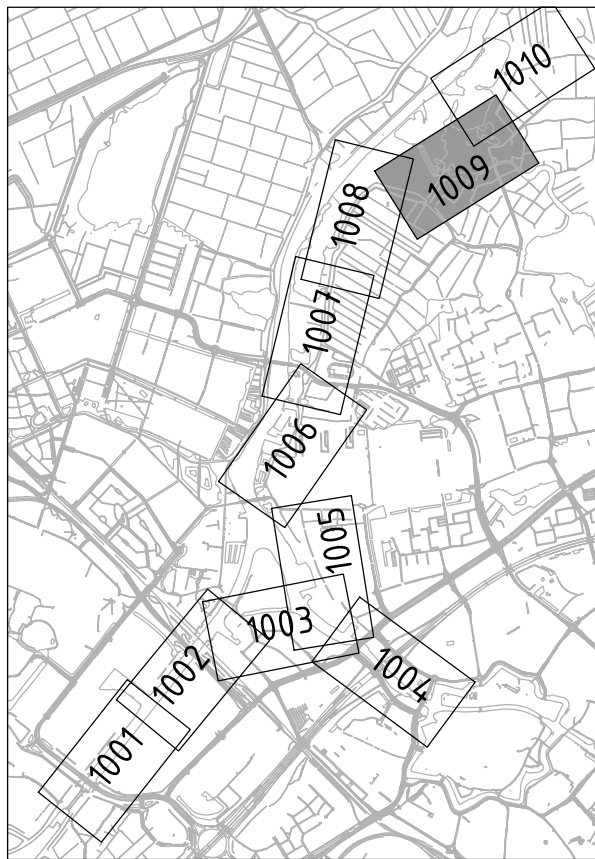

Gekoppelde xrefs:
COB-00131 - Frankhuizerzijl
OBJ-00005-GRK-VKV-01A-M3-V0-Plan-WIP
OBJ-00006-GRK-VKV-01B-M3-V0-Plan-WIP
OBJ-00007-GRK-VKV-02A-M3-V0-Plan-WIP
OBJ-00008-GRK-VKV-02B-M3-V0-Plan-WIP
OBJ-00009-GRK-VKV-02C-M3-V0-Plan-WIP
OBJ-00010-GRK-VKV-02D-M3-V0-Plan-WIP
OBJ-00011-GRK-VKV-03A-M3-V0-Plan-WIP
OBJ-00012-GRK-VKV-03B-M3-V0-Plan-WIP
OBJ-00013-GRK-VKV-04A-M3-V0-Plan-WIP
OBJ-00014-GRK-VKV-04B-M3-V0-Plan-WIP
OBJ-00015-GRK-VKV-04C-M3-V0-Plan-WIP
OBJ-00016-GRK-VKV-04D-M3-V0-Plan-WIP
OBJ-00017-GRK-VKV-05A-M3-V0-Plan-WIP
OBJ-00018-GRK-VKV-05B-M3-V0-Plan-WIP
OBJ-00022-GRK-VKV-01A-M3-V0-Plan-WIP
OBJ-00091-GRK-VKV-04C-M3-V0-Plan-WIP
X-ALG-ANN-00-M2-V0-SIT
X-ALG-BEP-00-M2-V0-SIT
X-ALG-GR2-00-M2-V0-SIT
X-ALG-TER-00-M2-V0-SIT
X-ALG-TER-00-M2-V0-SIT-SYM
X-GRK-VKV-00-M2-V0-ANN

0 10 20 30 40m			
2.0	07-10-2020	G. Drijfhout	Diverse wijzigingen n.a.v. review
1.0	11-09-2020	G. Drijfhout	Eerste uitgave
WILZ	DATUM	GETEKEND	WIJZIGINGEN t.o.v. VORIGE VERSIE
OPDRACHTNEEMER:			
			
			
OPDRACHTGEVER:		Stadsdijken Zwolle	
		Voorlopig Ontwerp	
		Situatietekeningen - Blad 09	
OPGESTELD:	G. Drijfhout	PAR. 2	D.O.D. 07-10-2020
GECONTROLEERD:	J. Labordus	PAR. 3	D.O.D. 07-10-2020
VOORGELEEN:	R. Lormans	PAR. 4	D.O.D. 07-10-2020
STATUS:	FASE:	NR:	VERIE:
Definitief	V0	SDZ-GRK-VKV-00-DR-1009-V0-SIT	2.0




- | | |
|--|---|
| | Bestaande situatie, bebouwing in rood |
| | Nieuwe situatie |
| | Verharding, type en functie ntb |
| | Verhard maaiveld, type en functie ntb |
| | Coupure tbv groene kering, incl. kwelscherm |
| | Coupure tbv harde kering, incl. kwelscherm |
| | Stortsteen |
| | Grasmatverbetering |
| | Indicatieve waterlijn bij ws = -0,30m NAP |
| | Heavescherm |
| | Stabiliteits- en heavescherm |
| | Grondkerende constructies en kadeconstructies |
| | Waterkerende constructie |
| | Ondergrondse constructie als overkuizing |
| | Bestaande damwand voorzien van (extra) verankering |
| | Wandelroute, tracé ntb |
| | Terreinafscheiding |
| | Schuifhek |
| | Waterhuishoudingsopgave uitwerking in DO |
| | Toegang/ontsluiting handhaven |
| | Toegang/ontsluiting vervalt |
| | Deeltraject scheiding |
| | Kadastrale grenzen |
| | Informatiegrens |
| | Natura2000 grens |
| | Afsluitbare doorgang in de waterkering |
| | Verbinding vanaf dijk |
| | Overgang in profielhoogte of diepte, begin- of eindpunt van de overgang |
| | Dijkpaal met mettering |
| | Maatwerk locatie |
| | Locatie dwarsprofiel met nummer |

Opmerkingen:


- Maten in meters tenzij anders aangegeven
- Hoogtematen in meters t.o.v. NAP
- Coördinaten in RD-Stelsel
- Dwaarsprofielen zie tekeningen;

SDZ-GRK-VKV-00-DR-1021-VO-DWP t/m
SDZ-GRK-VKV-00-DR-1033-VO-DWP

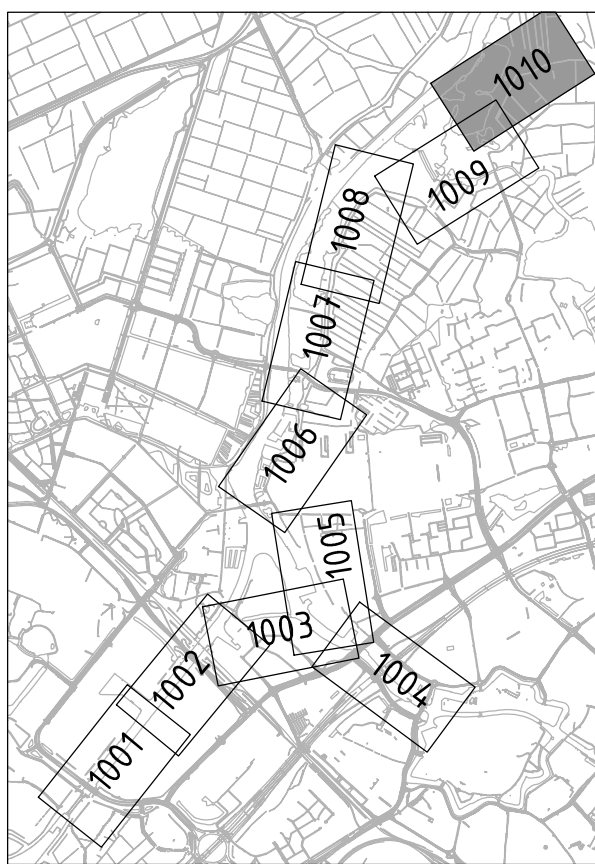

Gekoppelte xrefs:

OBJ-00006-GRK-VRK-01A-M3-V0-Plan-WIP
OBJ-00005-GRK-VRK-01B-M3-V0-Plan-WIP
OBJ-00007-GRK-VRK-02A-M3-V0-Plan-WIP
OBJ-00008-GRK-VRK-02B-M3-V0-Plan-WIP
OBJ-00009-GRK-VRK-02C-M3-V0-Plan-WIP
OBJ-00010-GRK-VRK-02D-M3-V0-Plan-WIP
OBJ-00011-GRK-VRK-03A-M3-V0-Plan-WIP
OBJ-00012-GRK-VRK-03B-M3-V0-Plan-WIP
OBJ-00013-GRK-VRK-04A-M3-V0-Plan-WIP
OBJ-00014-GRK-VRK-04B-M3-V0-Plan-WIP
OBJ-00015-GRK-VRK-04C-M3-V0-Plan-WIP
OBJ-00016-GRK-VRK-04D-M3-V0-Plan-WIP
OBJ-00017-GRK-VRK-05A-M3-V0-Plan-WIP
OBJ-00018-GRK-VRK-05B-M3-V0-Plan-WIP
OBJ-00022-GRK-VRK-01A-M3-V0-Plan-WIP
OBJ-00023-GRK-VRK-04C-M3-V0-Plan-WIP
X-ALG-GRP-001-M2-V0-SIT
X-ALG-BEP-000-M2-V0-SIT
X-ALG-GRZ-000-M2-V0-SIT
X-ALG-TER-000-M2-V0-SIT
X-ALG-TER-000-M2-V0-SIT-SYM
X-GRK-VRK-000-M2-V0-ANN

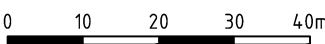

Z.O.	07-10-2020	G. Drijfhout	Diverse wijzigingen n.a.v. review
1.0	11-09-2020	G. Drijfhout	Eerste uitgave
WUZ:	datum	GETEKEND	WIJZIGINGEN I.D.V. VORIGE VERSIE
OPDRACHTNEMER:  Dijkteam ZWOLLE			











OPDRACHTGEVER:



Stadsdijken Zwolle
Voorlopig Ontwerp

Situatietekeningen – Blad 10

OPGESTELD:	G. Drijfhout	PAR	5	D.D.	07-10-2020	KENMERK	Z/18/016154-05369
GECONTROLEERD:	J. Laboratus	PAR	3	D.D.	07-10-2020	DOC.ID:	1184499-00949
GOEDGEKEURD:	C. Riemsdijck	PAR	6	D.D.	07-10-2020	FORMAAT:	109 mm x 594 mm
VRIJGEGEVEN:	R. Lormans	PAR	6	D.D.	07-10-2020	SCHAAL:	1 : 1000
STATUS:	FASE:	NR:					VERSIE:
Definitief	V0	SDZ-GRK-VKV-00-DR-1010-V0-SIT					2.0

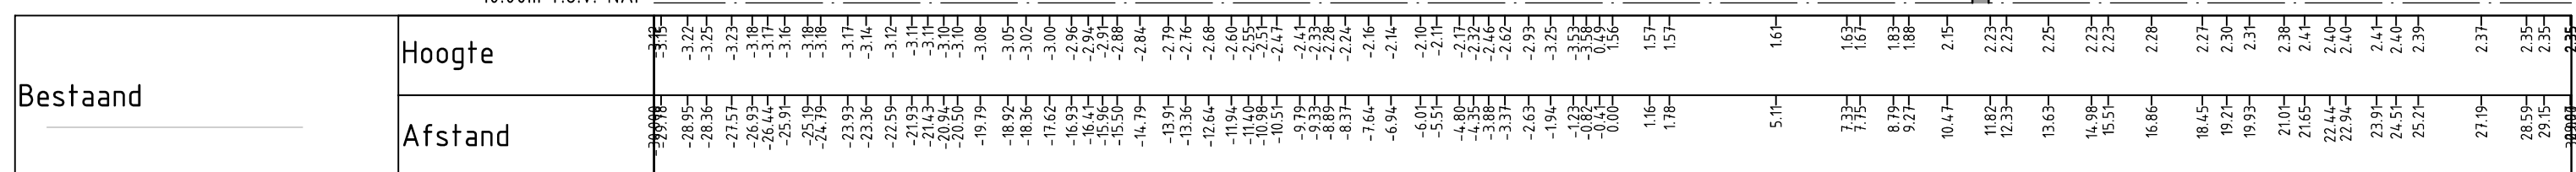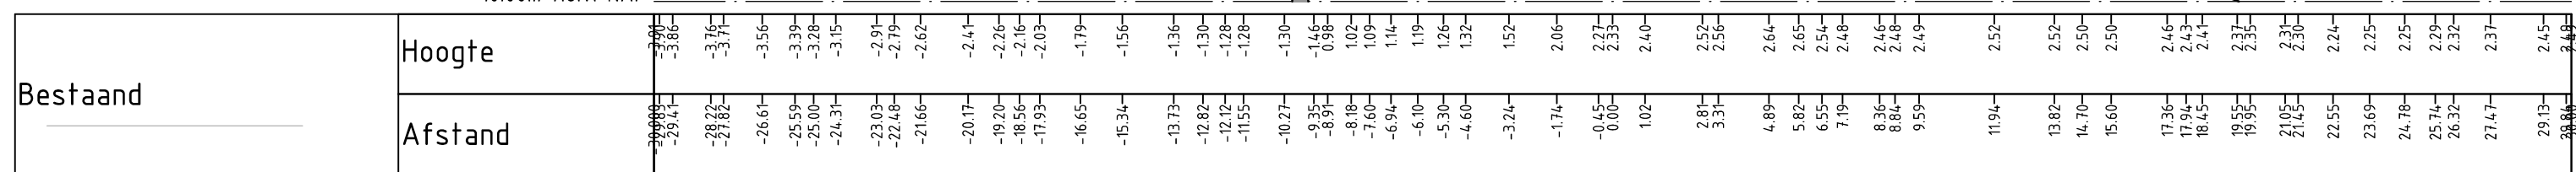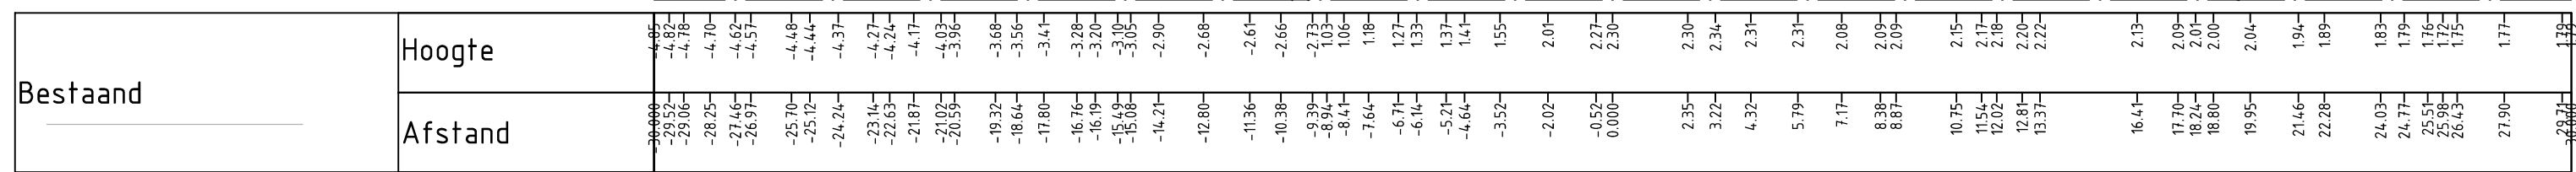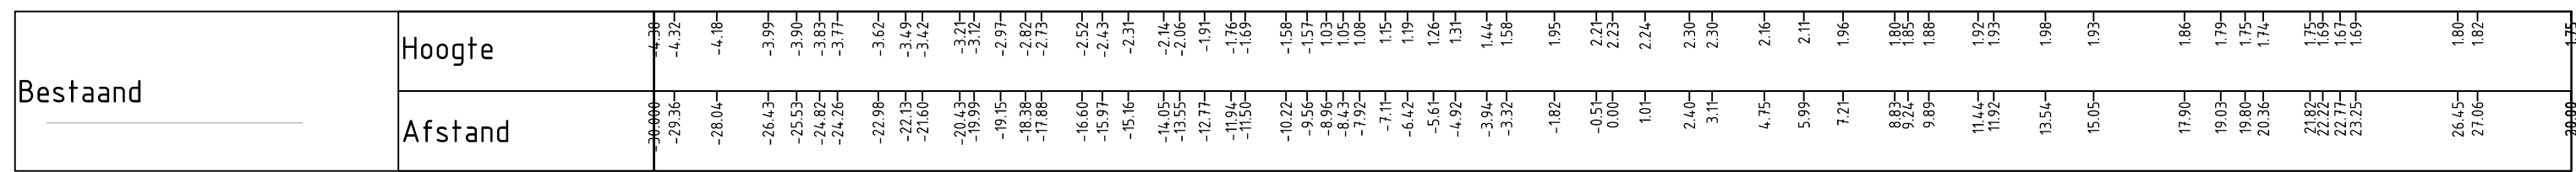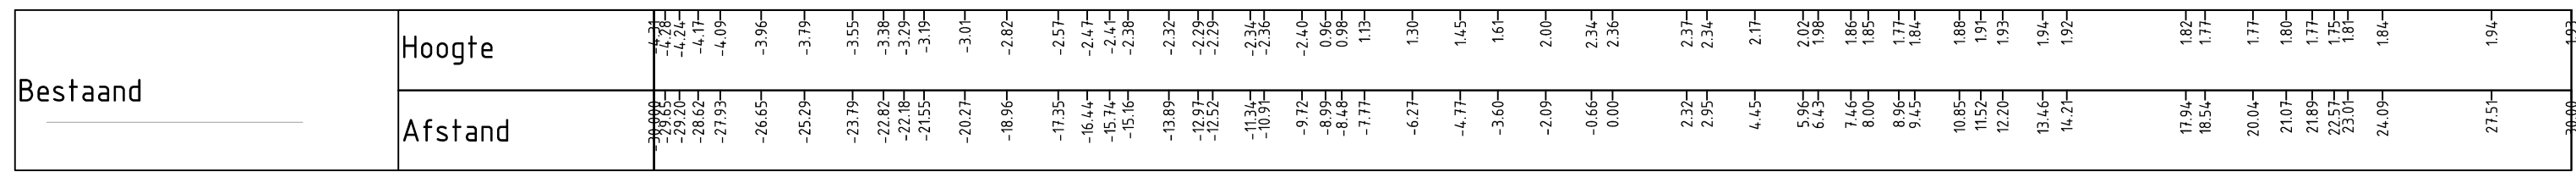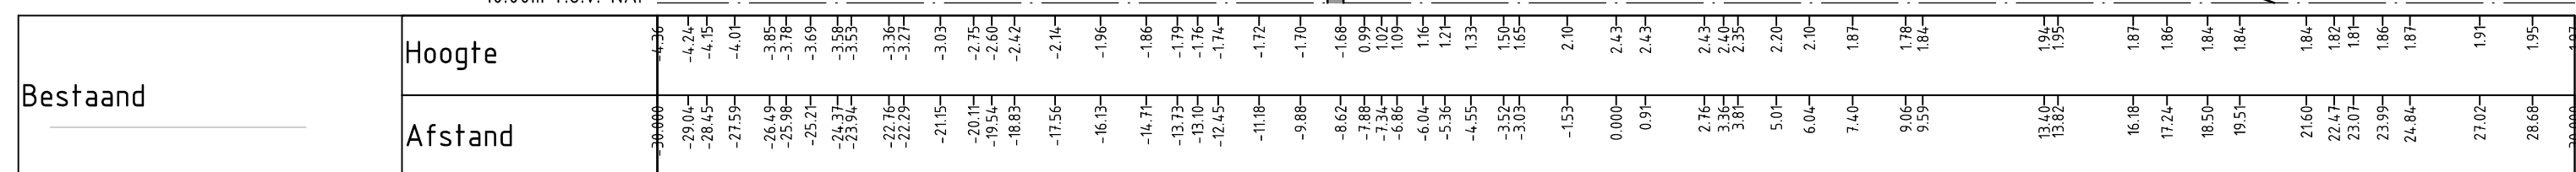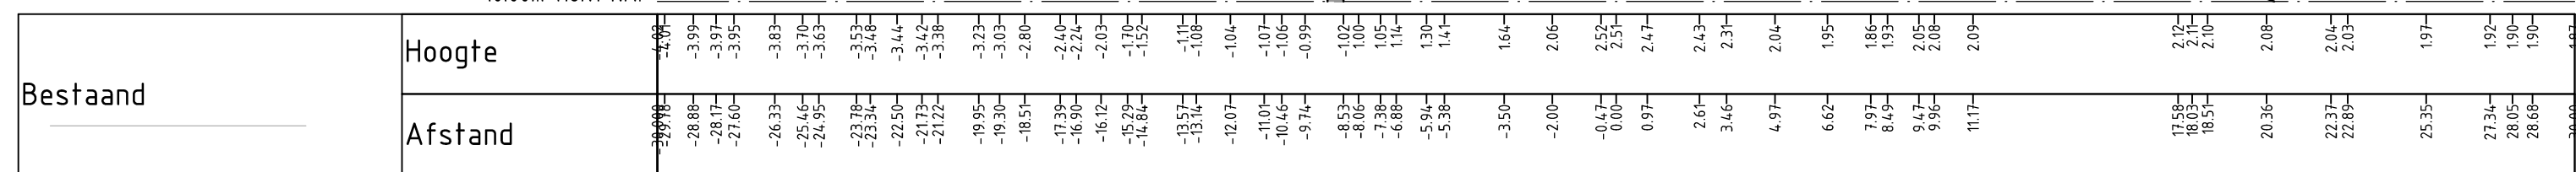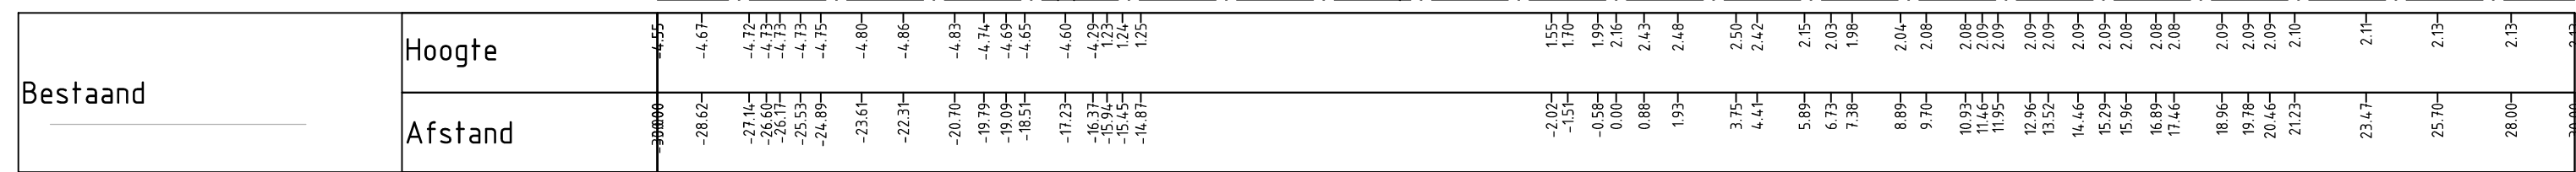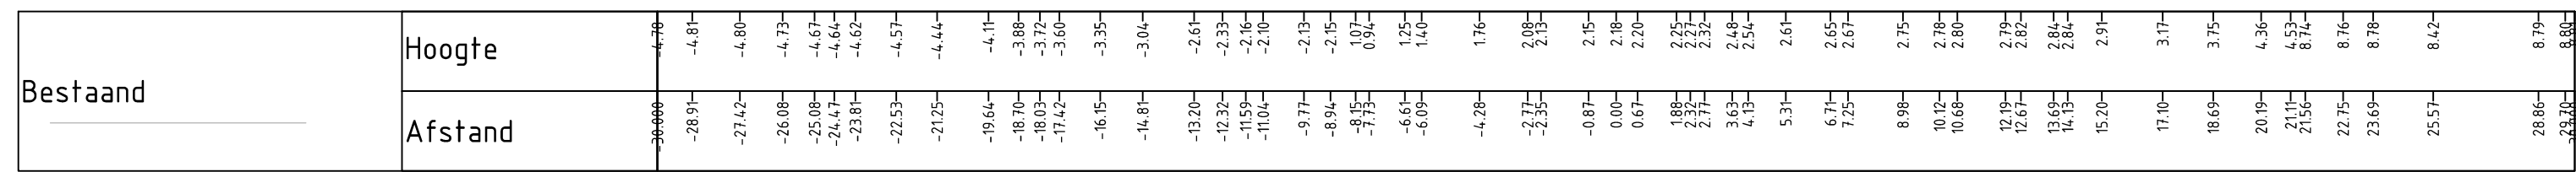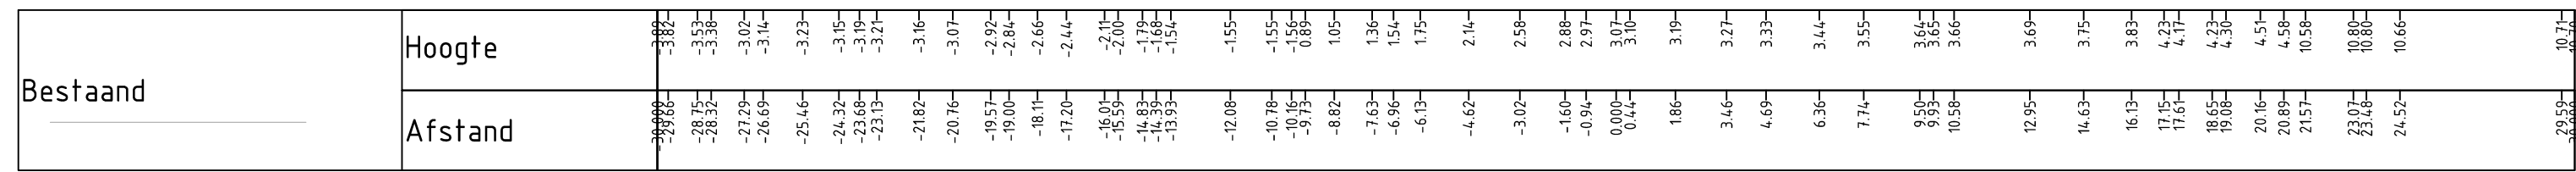

- SDZ-GRK-VKV-00-DR-1020-V0-DWP.dwg



Deelgebied 1a
DWARSPROFIEL: 12
schaal 1:200



Deelgebied 1a
DWARSPROFIEL: 14
schaal 1:200

Deelgebied 1a
DWARSPROFIEL: 15
schaal 1:200

LEGENDA











- | | |
|--|---|
| | Bestaand maaiveld |
| | Rekenkundig maaiveld (dichtgerekend ter plaatse van hiaten) |
| | Bestaande verharding |
| | Bestaande bebouwing (COB omgevingsmodel) |
| | Toekomstige bebouwing (COB ontwerp derden) |
| | Bestaande bebouwing (niet genodificeerd) |
| | Nieuwe situatie maaiveld |
| | Nieuwe situatie verharding |
| | Nieuwe situatie grasmatverbetering |
| | Nieuwe situatie sloopbestorting |
| | Nieuwe situatie verhard maaiveld |
| | Reserveringsruimte voor onroerwoppage D0 |
| | Optionele inpassing, uit te werken in D0 |
| | Nieuw hekwerk |

Opmeking:

- Bomen zijn indicatief getekend voor de beeldvorming; diameters, opkroonhoogte en soort zijn niet gebaseerd op de werkelijkheid
- Locatie in dwarsprofiel is op basis van projectie (voor en na het profiel)
- Maten in meters tenzij anders aangegeven
- Hoogtematen in meters t.o.v. NAP
- Coördinaten in RD-Stelsel
- Locatie dwarsprofielen zie tekeningen; SDZ-GRK-VKV-00-DR-1001-V0-SIT t/m SDZ-GRK-VKV-00-DR-1010-V0-SIT

Gekoppelde xrefs:
X-COB-00-1a tm 3b-M2-DWP.dwg
X-COB-00-4a tm 5b-M2-DWP.dwg
X-GRK-DTM-00-M2-VKV-DWP.dwg
X-GRK-VKV-00-M2-DWP.dwg

2.0	01-10-2020	G. Drijfhout	Eerste wijzigingen n.a.v. review
1.0	11-09-2020	G. Drijfhout	Eerste uitgave
OPDRACHTNEMER:			
			
OPDRACHTGEVER:			
 Drents Overijsselse Delta fsw waterschap		Stadsdijken Zwolle Voorlopig Ontwerp	
Dwarsprofielen – Blad 02			
Definitief	Y0	S02-GRK-VRK-00-DR-1022-00	BLAD 2.0

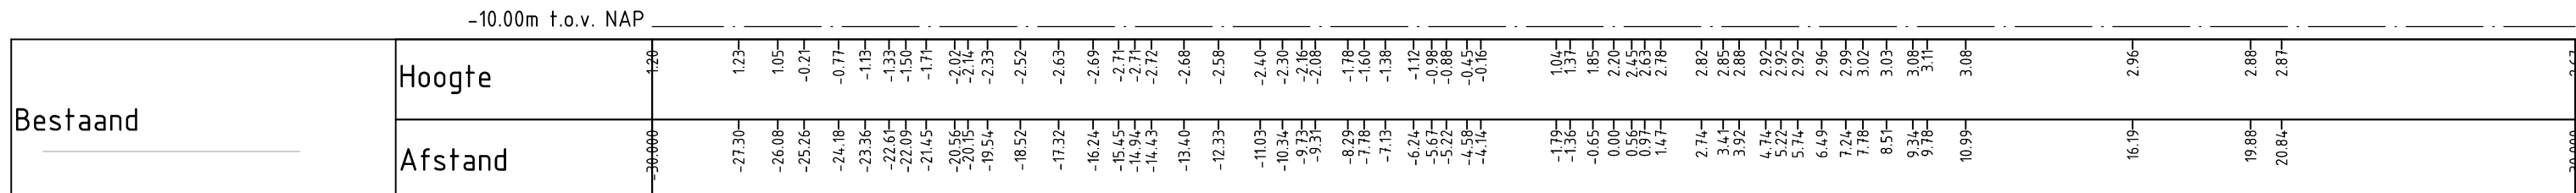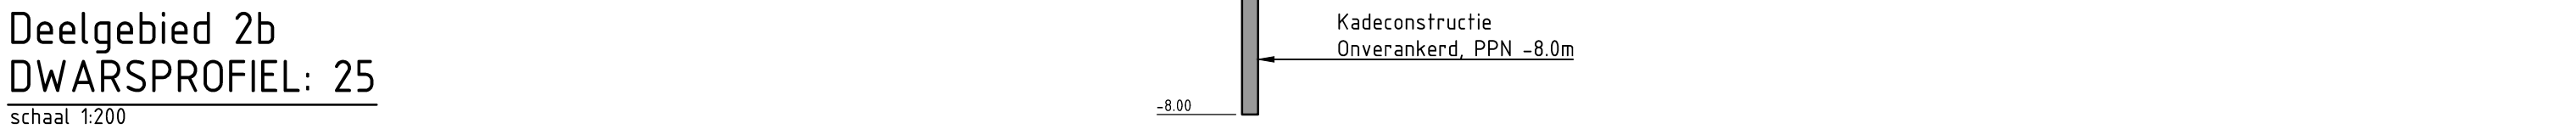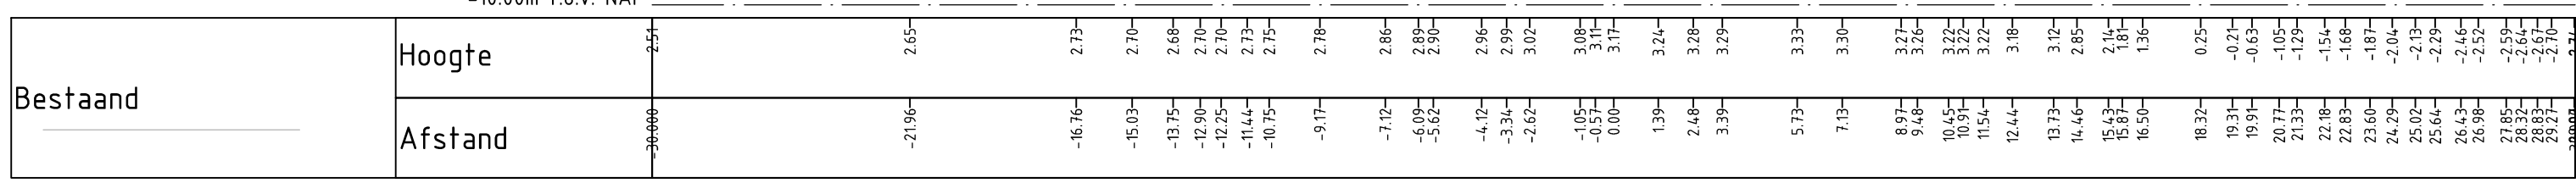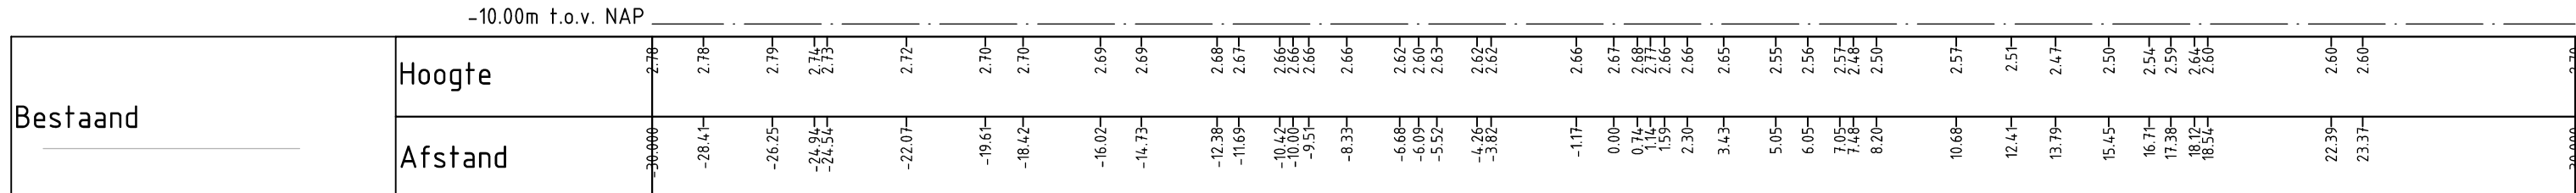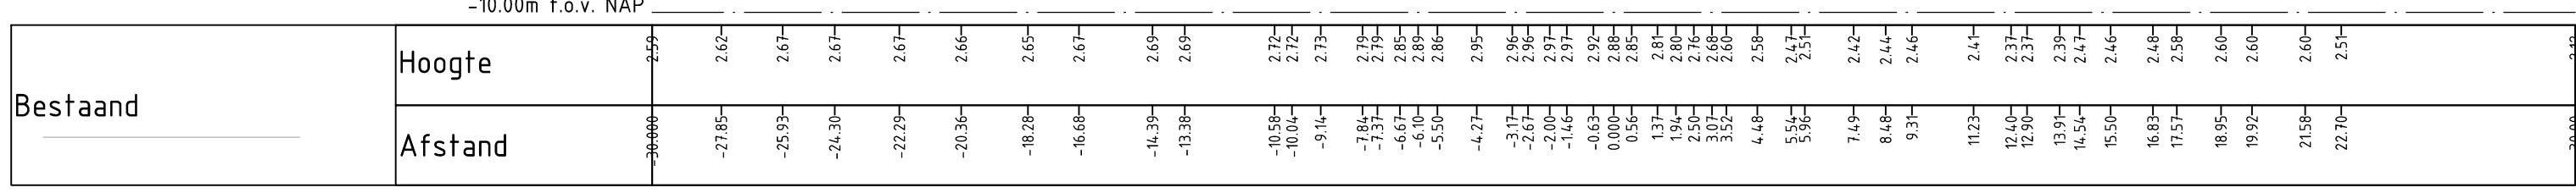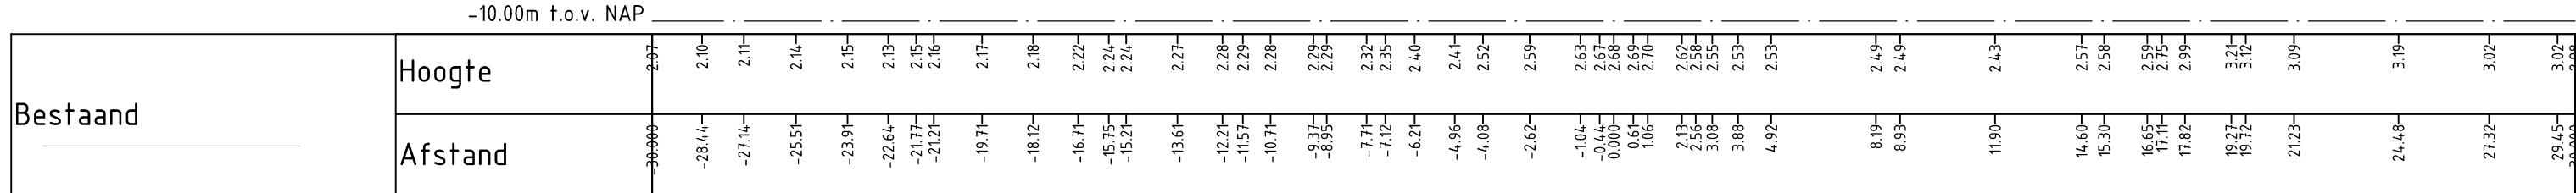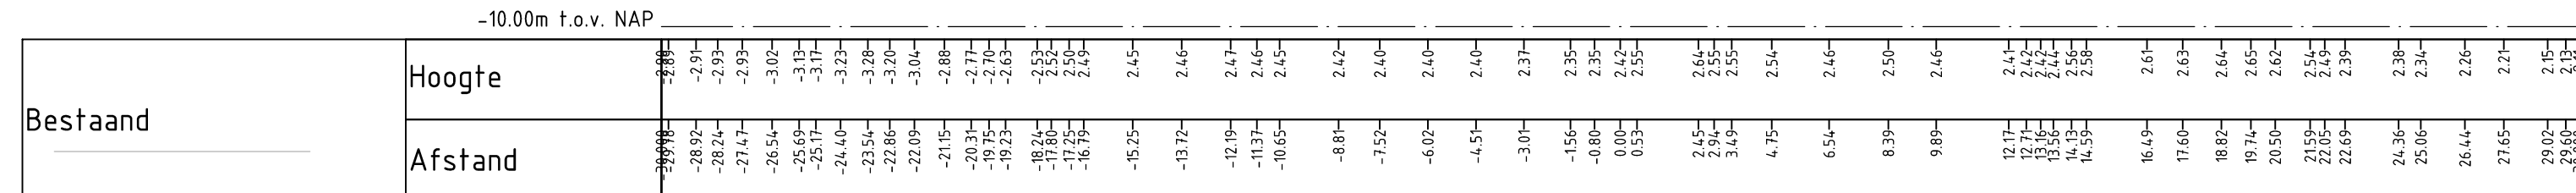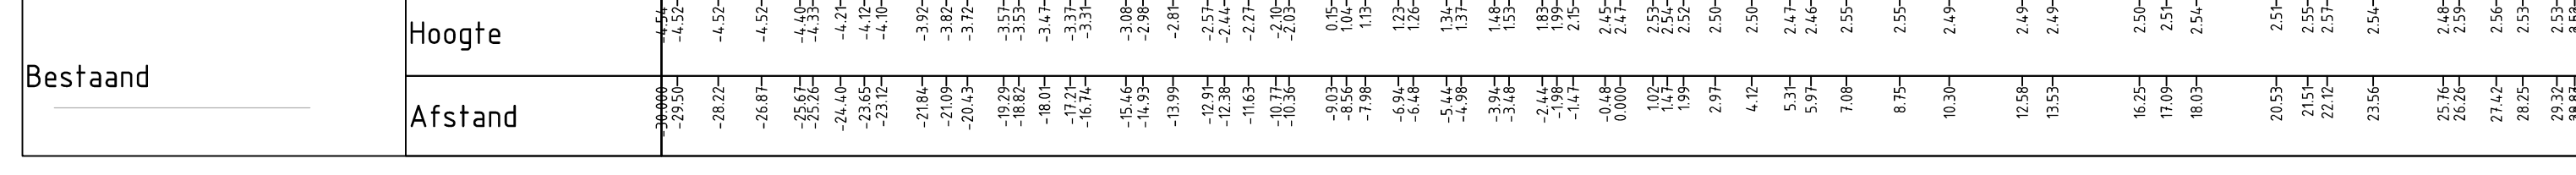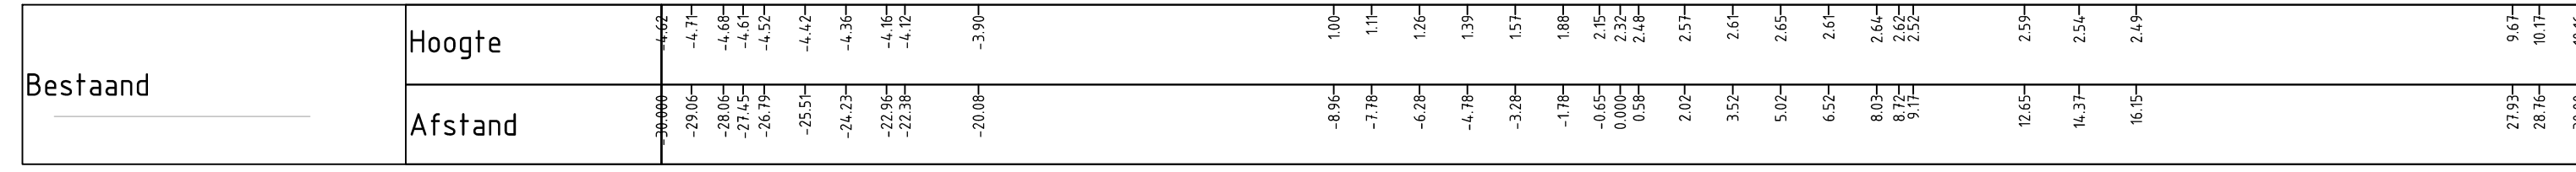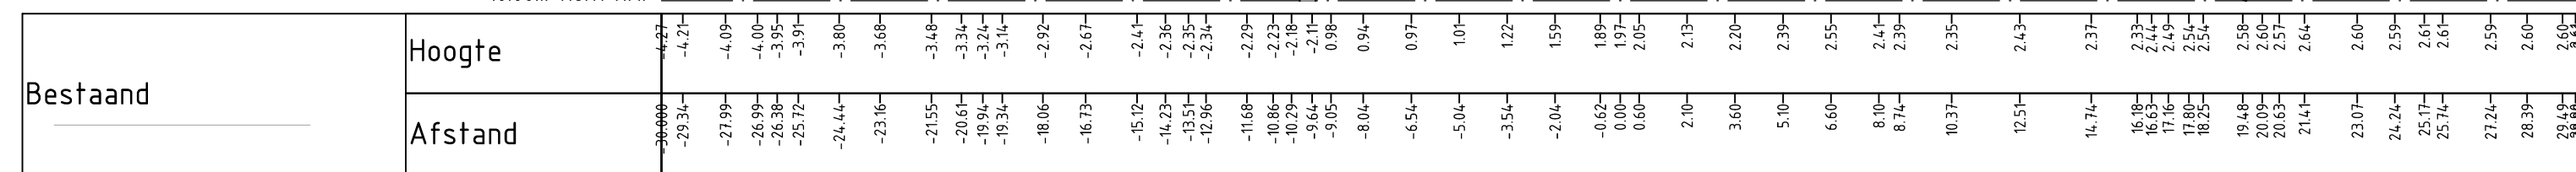

- Opmeking:**
- Bomen zijn indicatief getekend voor de beeldvorming; diameters, opkroonhoogte en soort zijn niet gebaseerd op de werkelijke locatie in dwarsprofiel is op basis van projectie (voor en na het profiel)
 - Maten in meters tenzij anders aangegeven
 - Hoogtematen in meters t.o.v. NAP
 - Coördinaten in RD-Stelsel
 - Localie dwarsprofielen zie tekeningen; SDZ-GRK-VKV-00-RD-1001-V0-SIT t/m SDZ-GRK-VKV-00-RD-1010-V0-SIT

Gekoppelde xrefs:
X-COB-00-1a tm 3b-M2-DWP.dwg
X-COB-00-4a tm 5b-M2-DWP.dwg
X-GRK-DTM-00-M2-VKV-DWP.dwg
X-GRK-VKV-00-M2-DWP.dwg

[illegible]



Bestaand _____



Bestaand _____



Bestaand



Bestaand _____



Bestaand



Bestaand



Bestaand



Bestaand




Bestaand _____




Bestaand

- PLOTDATE 7-10-2020 12:03:51


Deelgebied 2d
DWARSPROFIEL: 36

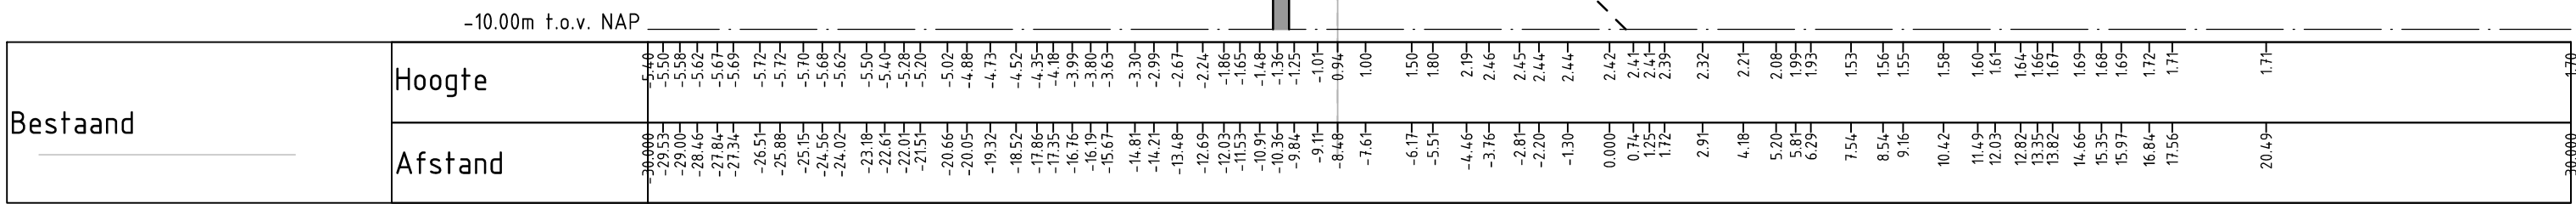


Deelgebied 2d
DWARSPROFIEL: 37

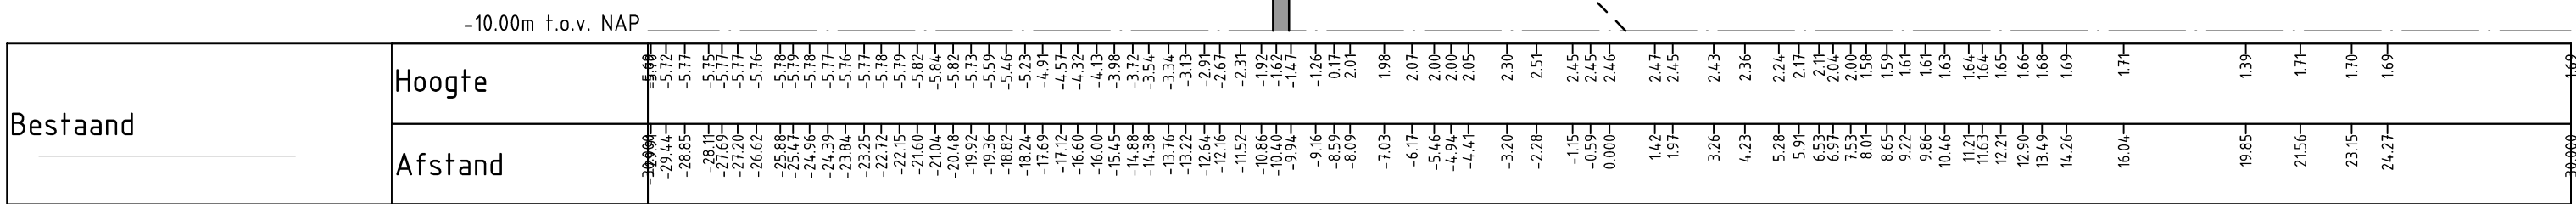


Deelgebied 2d
DWARSPROFIEL: 38















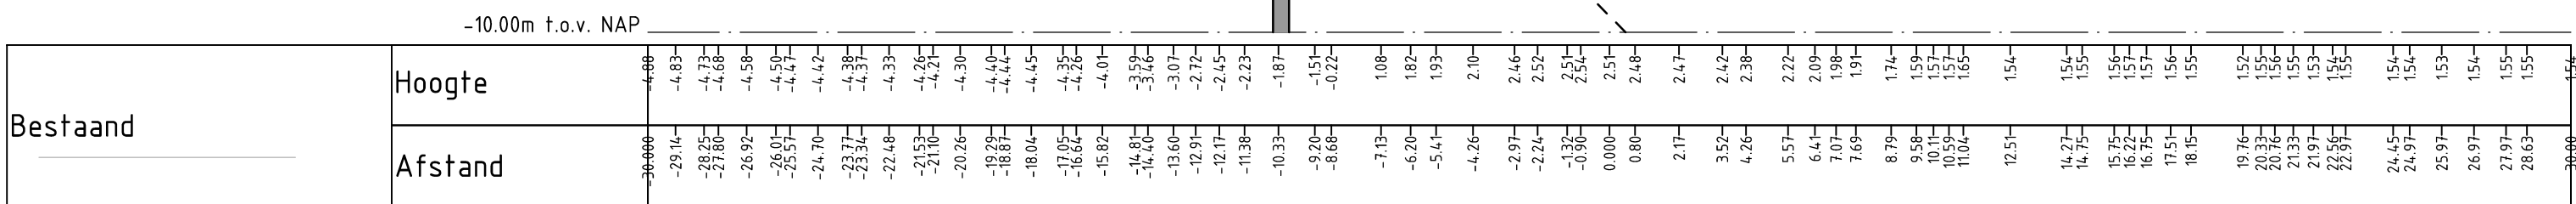


Deelgebied 2d
DWARSPROFIEL: 39

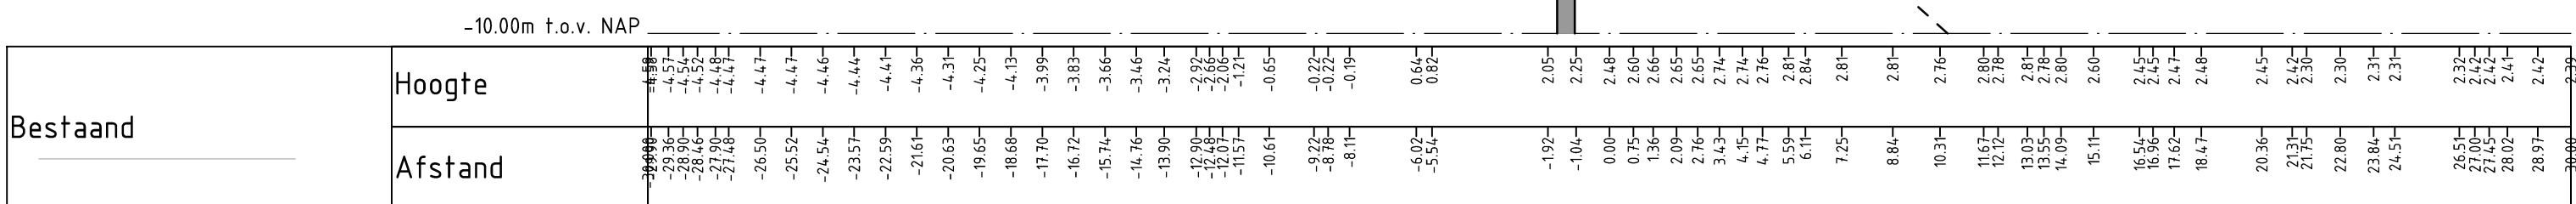

Deelgebied 3a
DWARSPROFIEL: 40

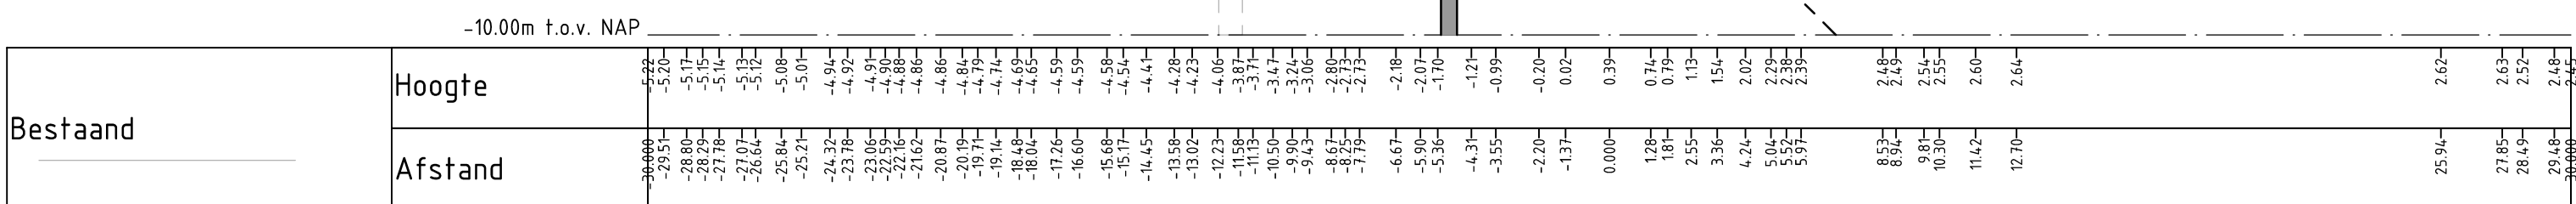

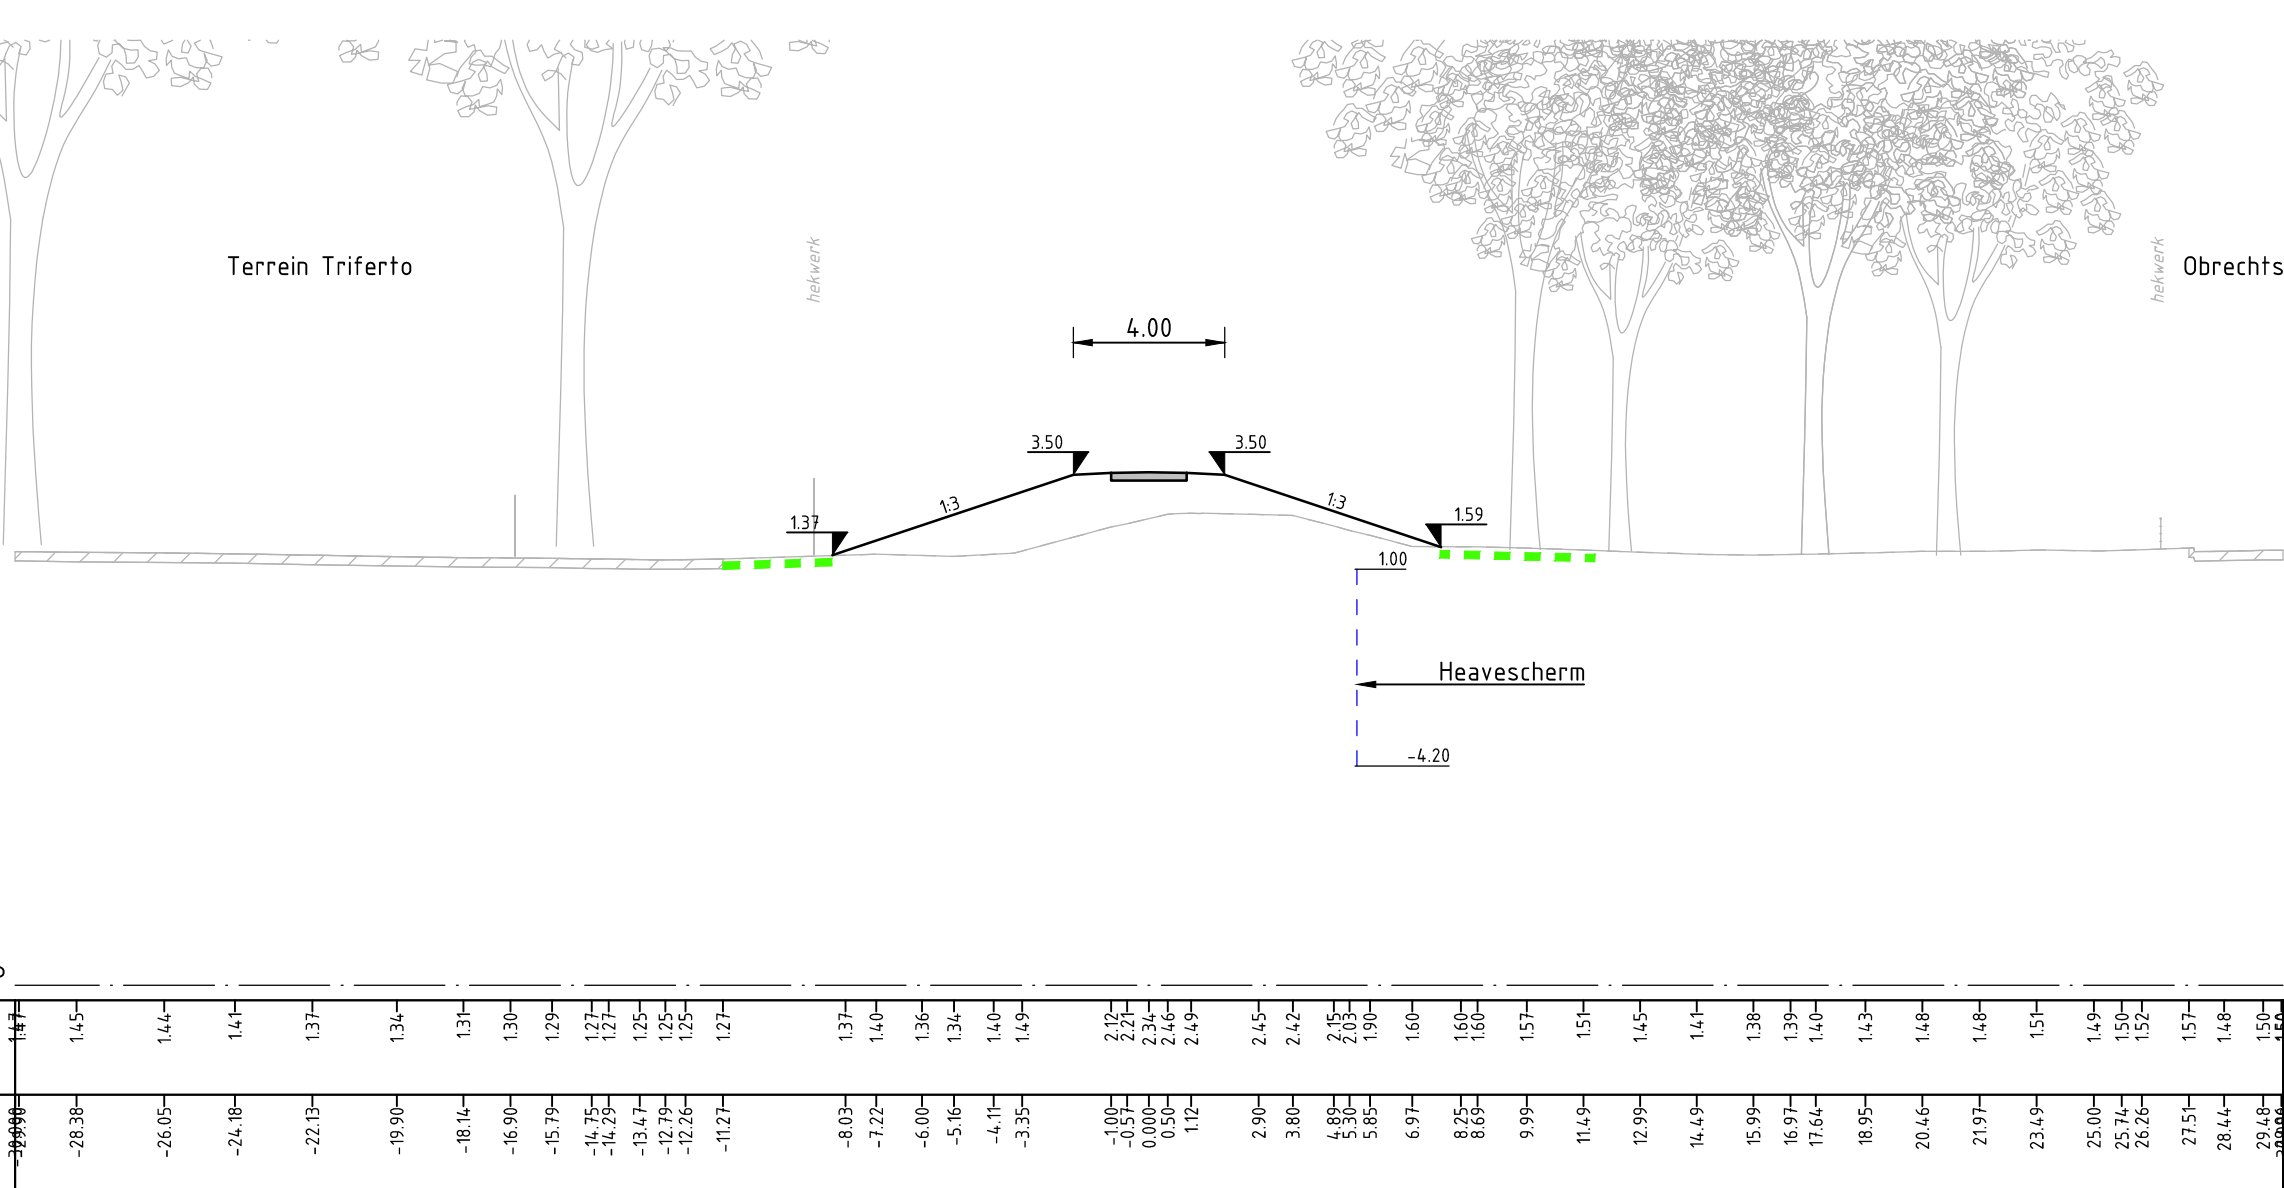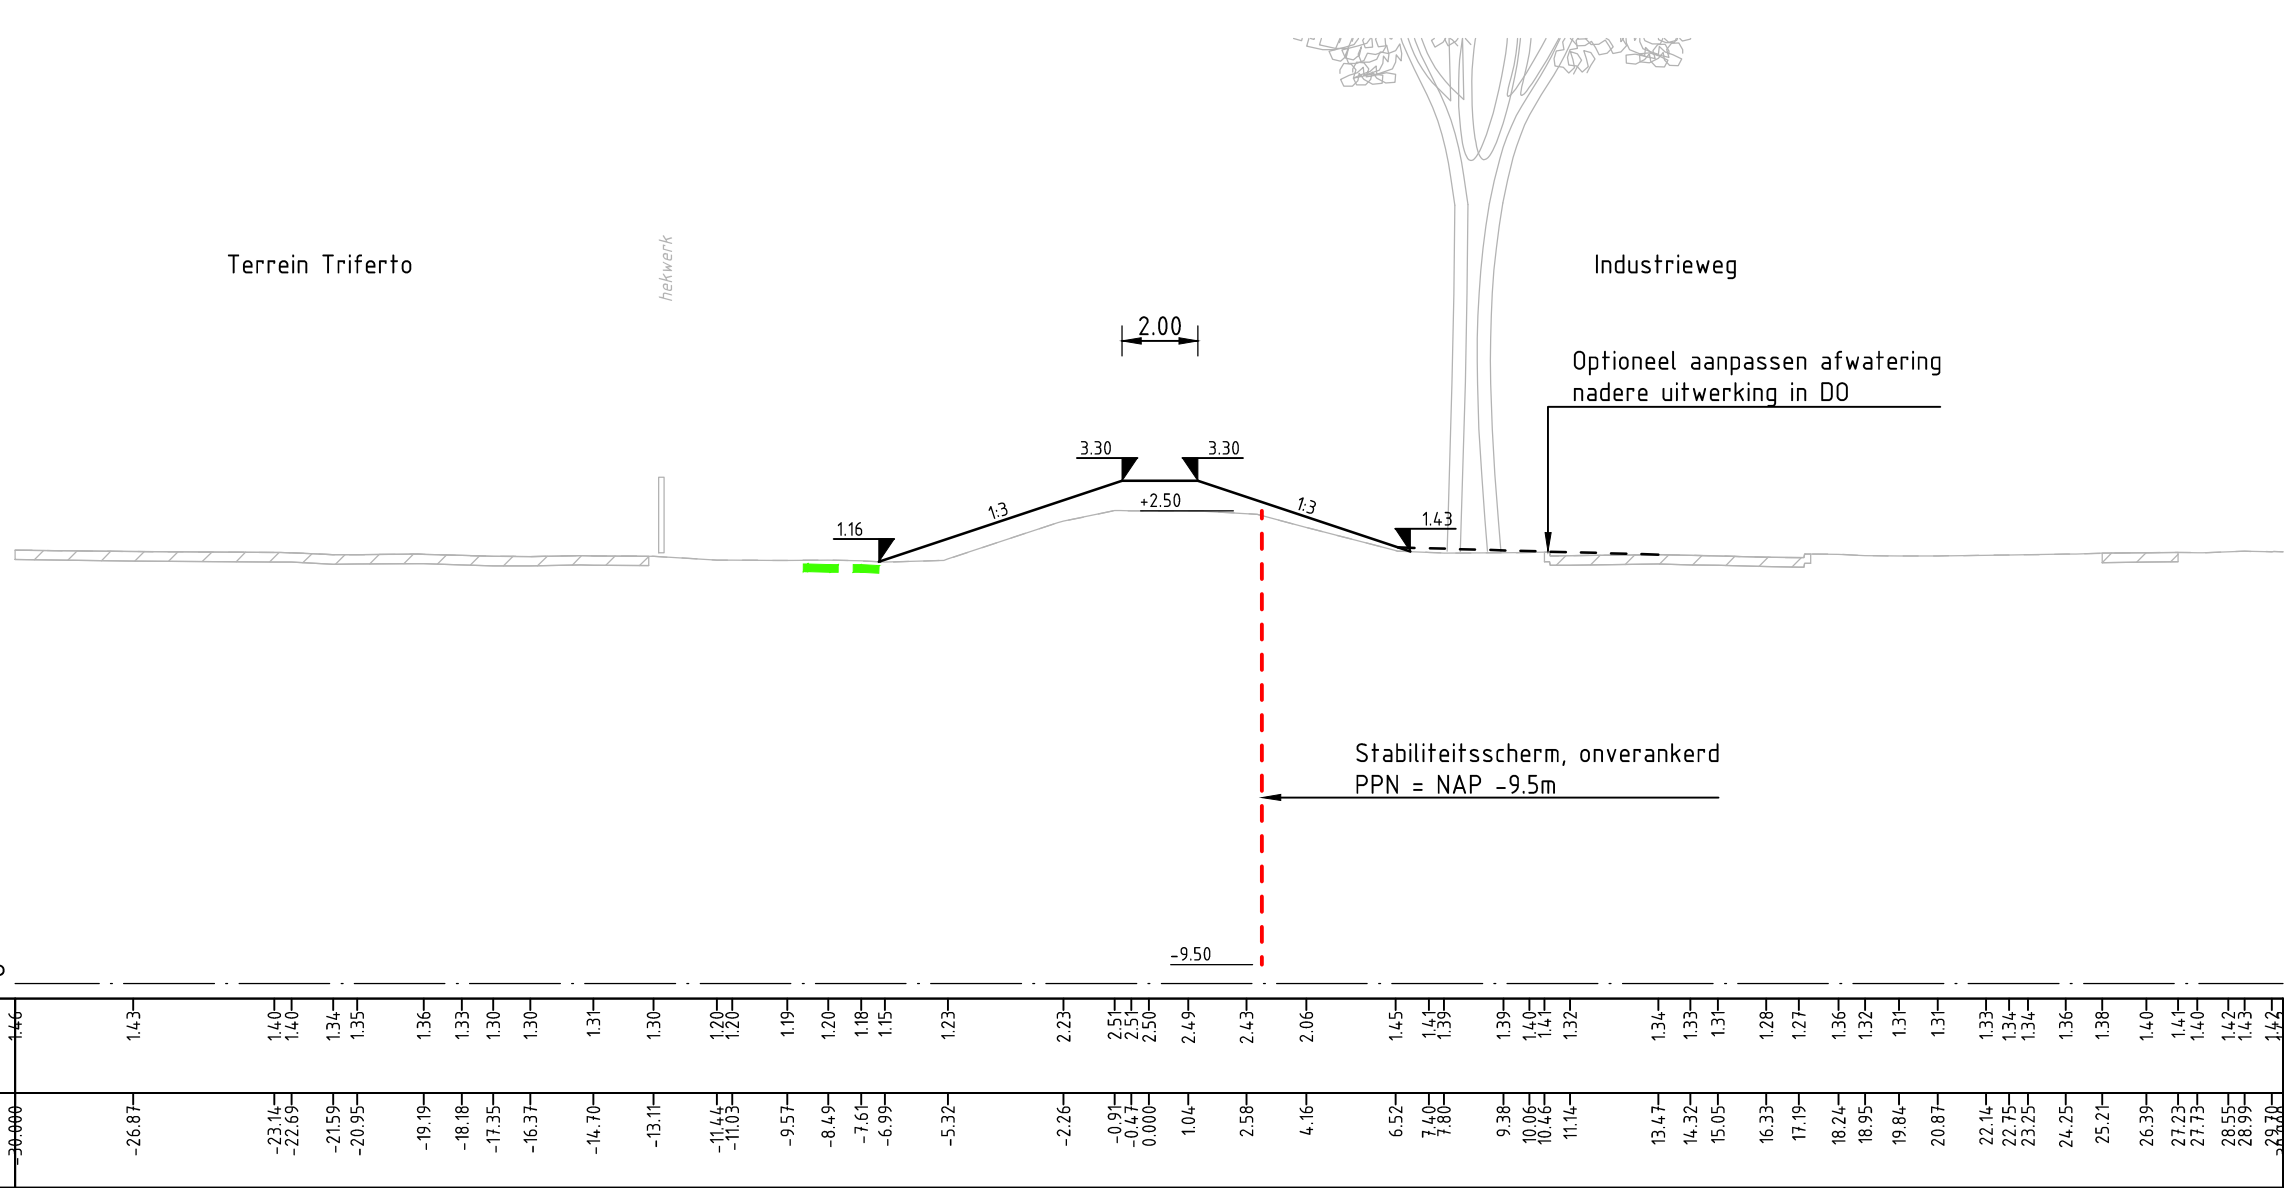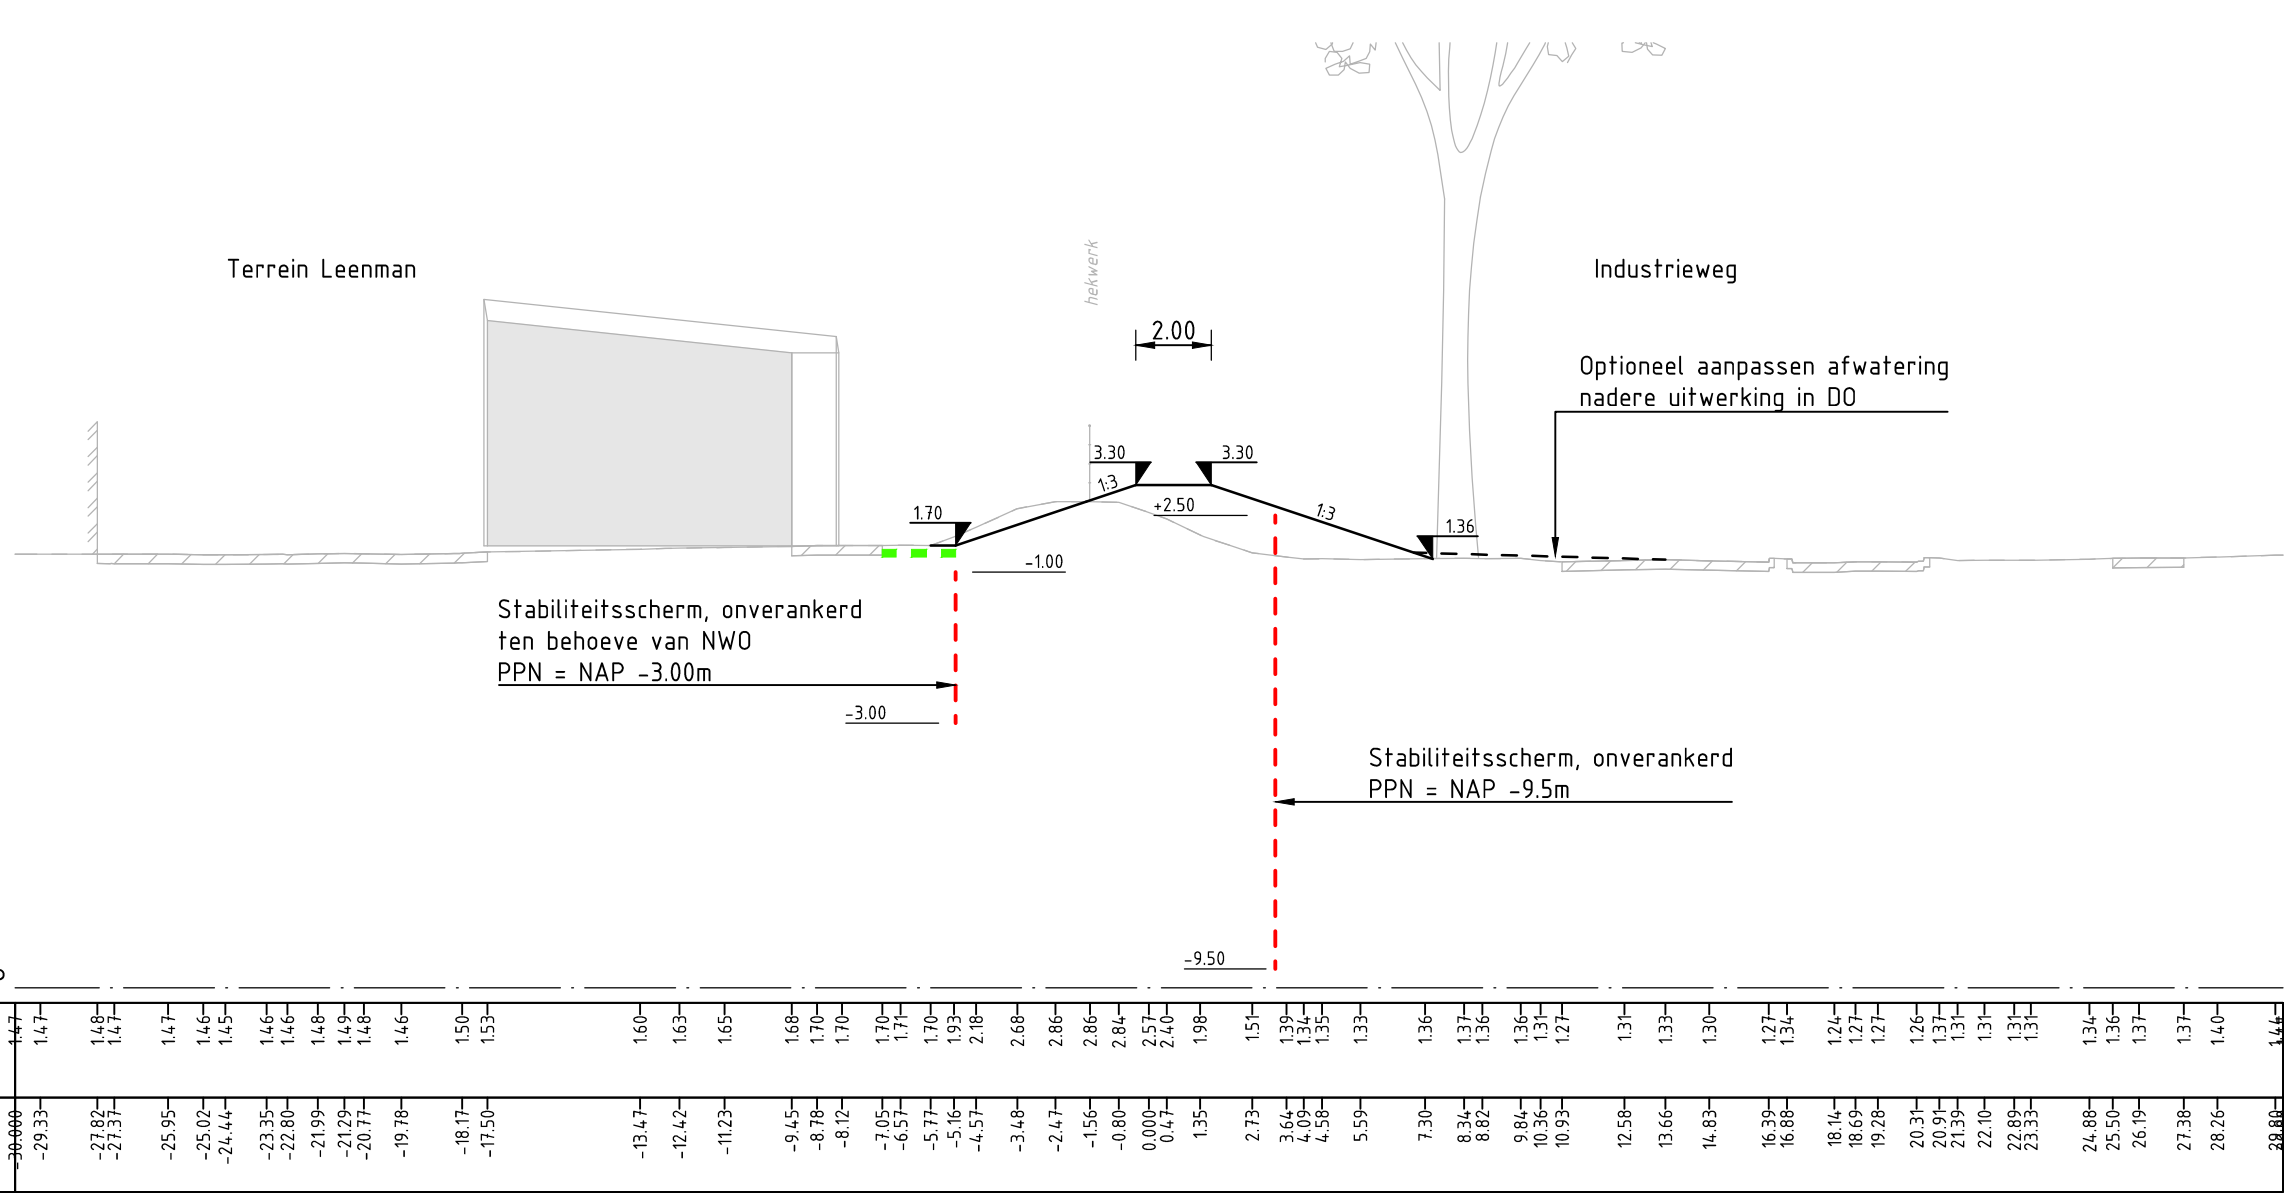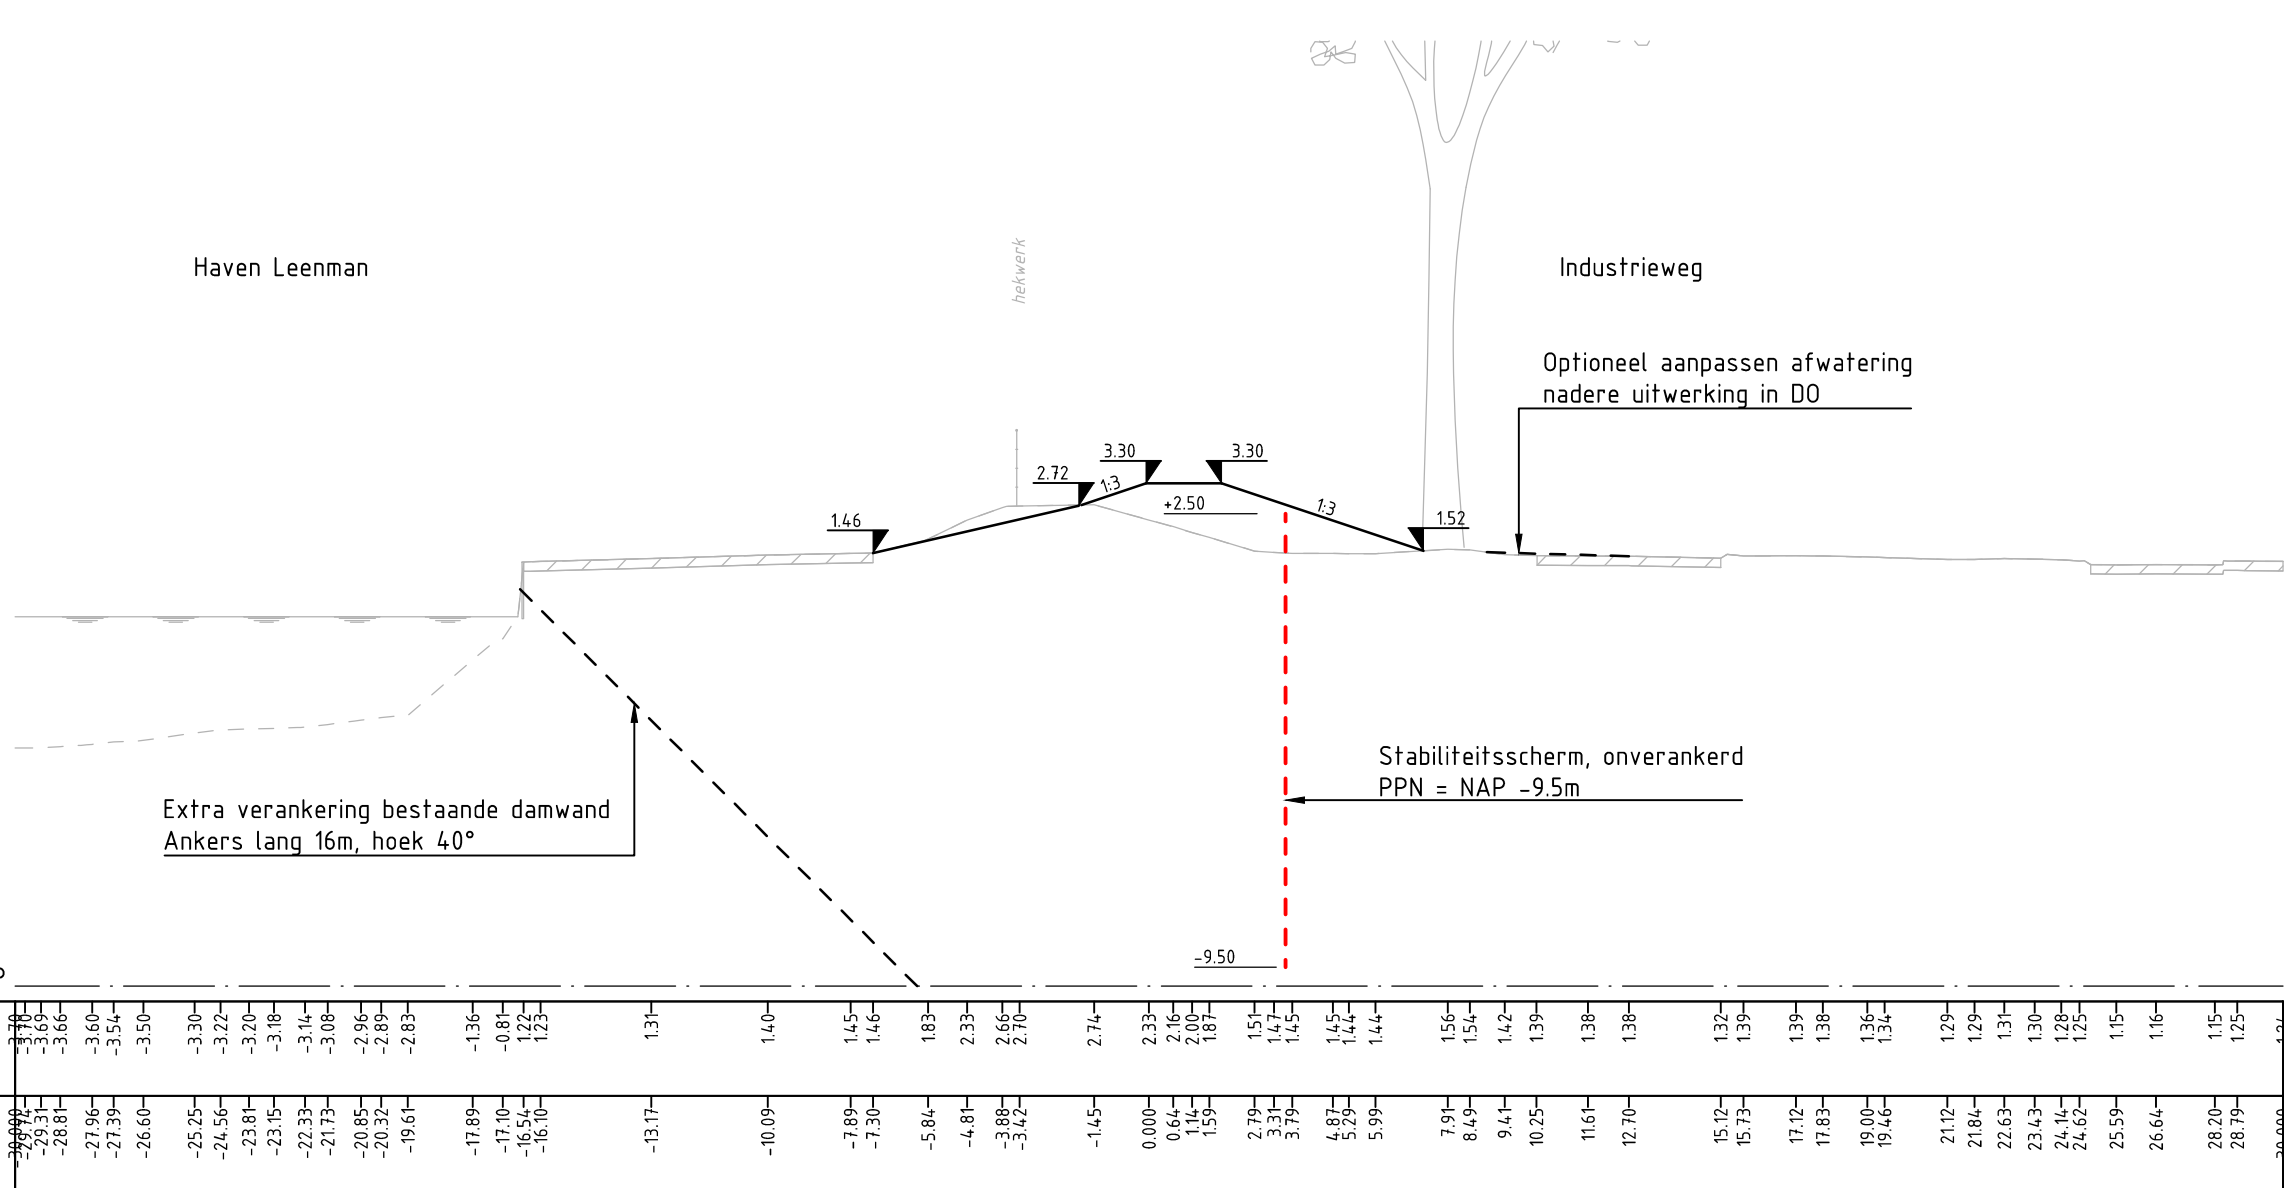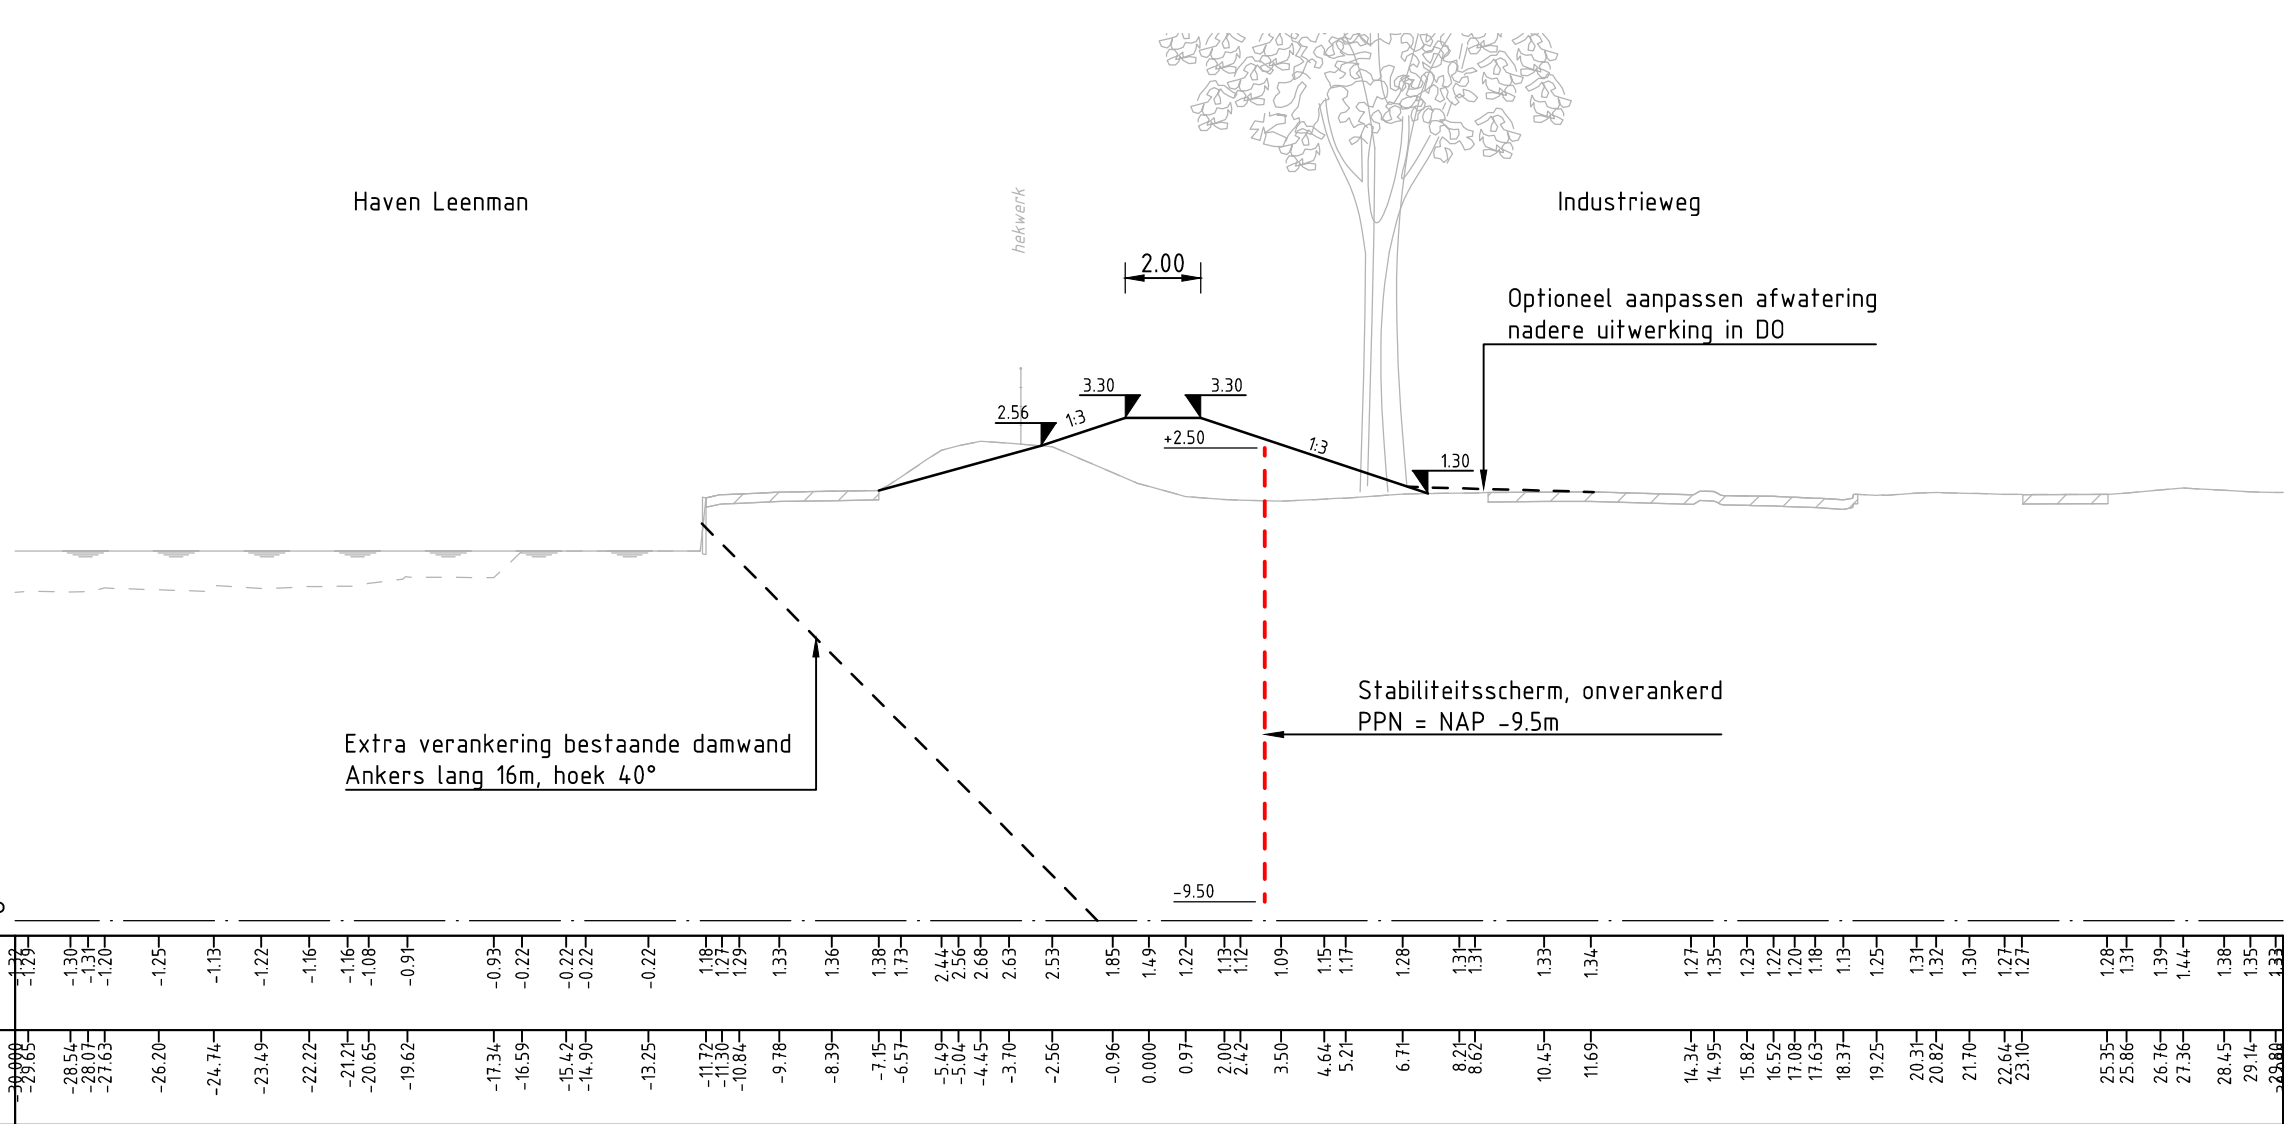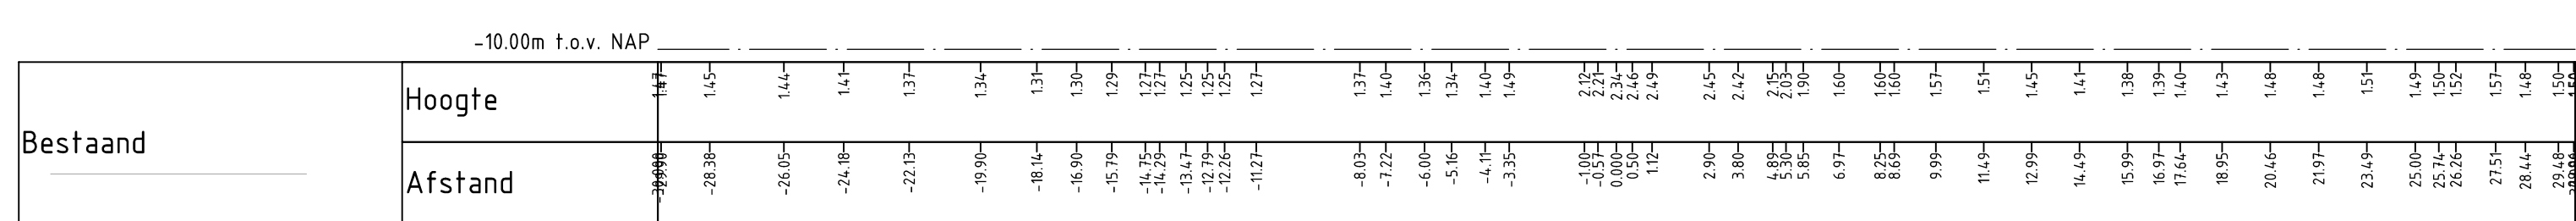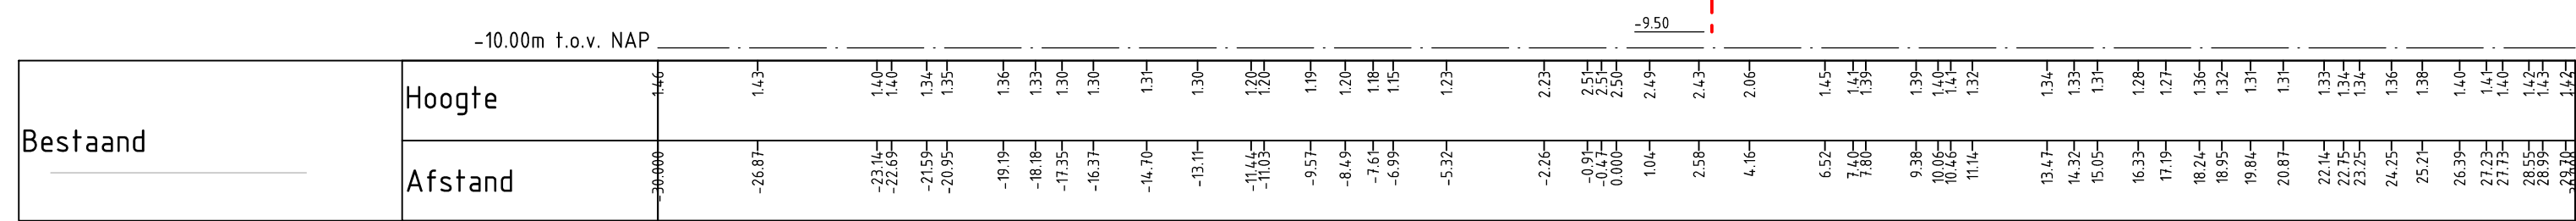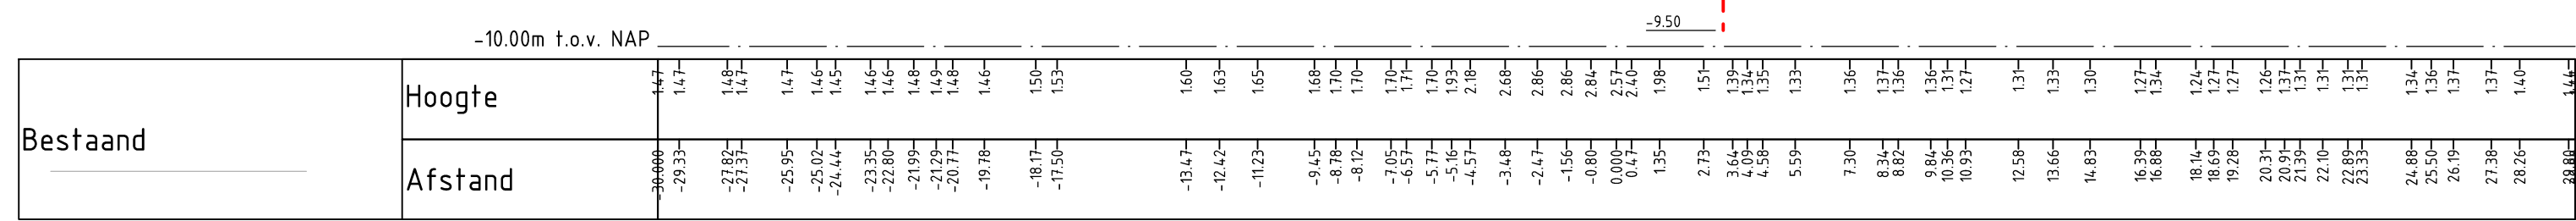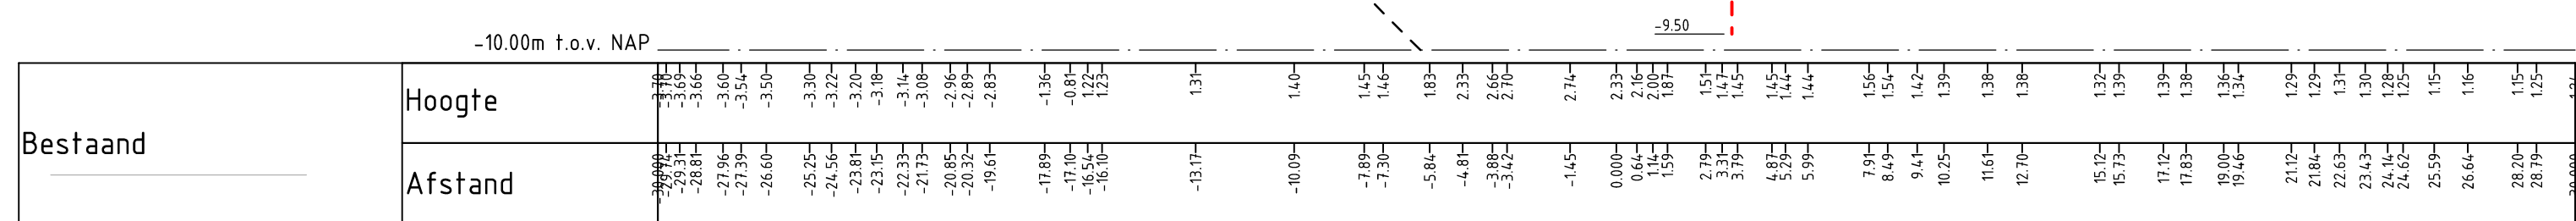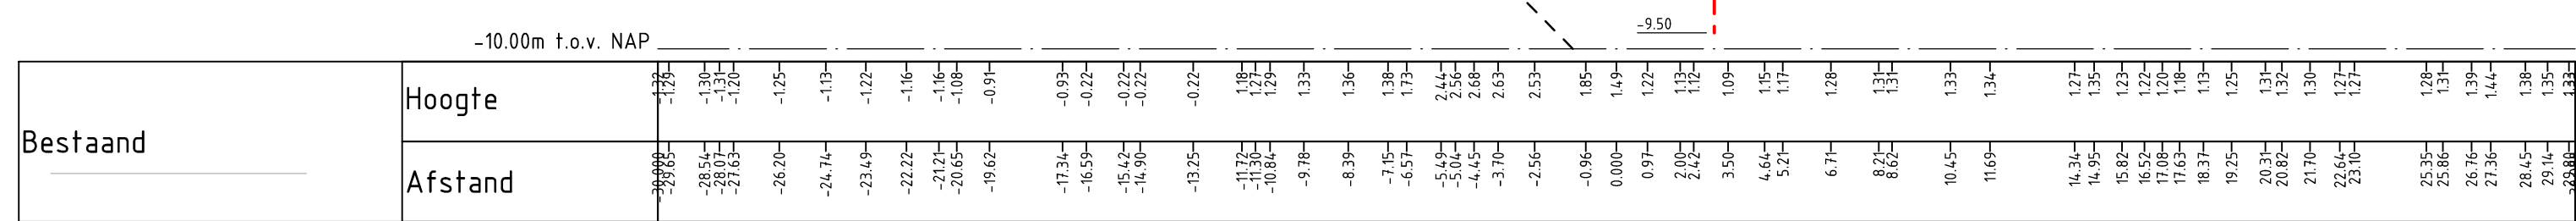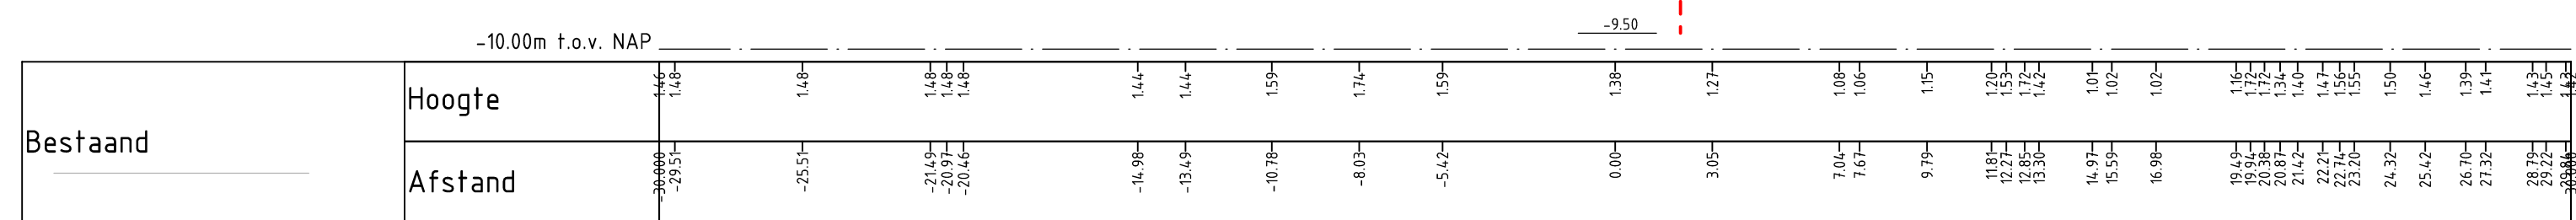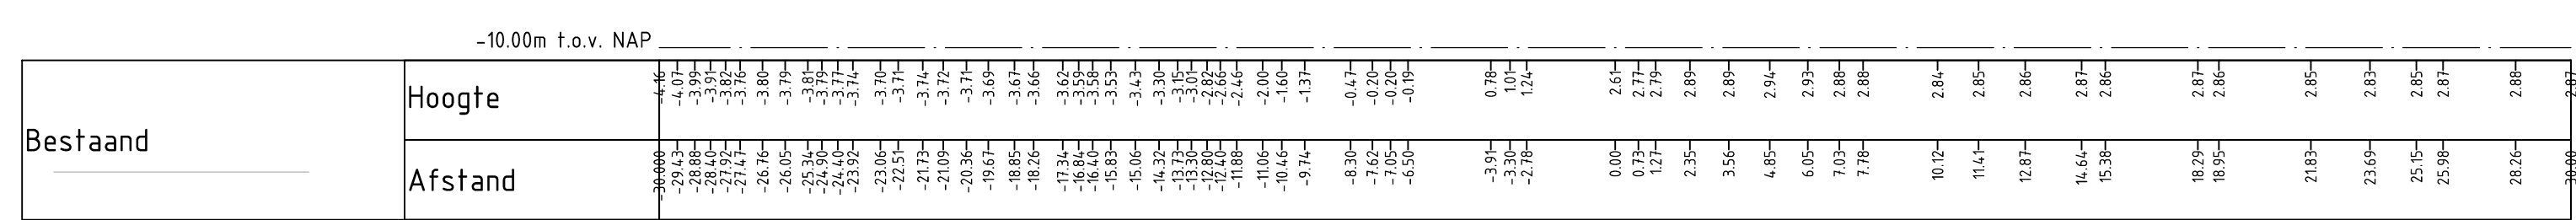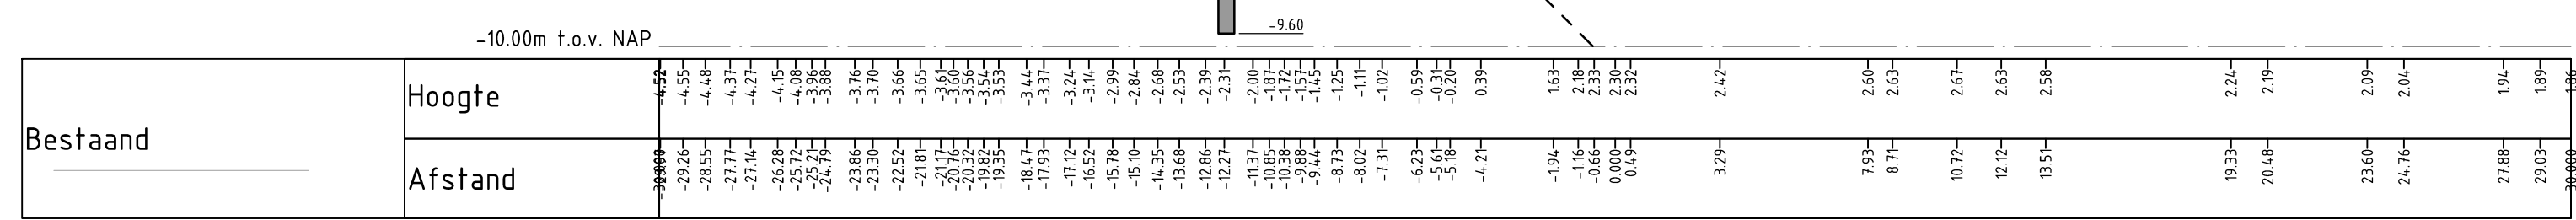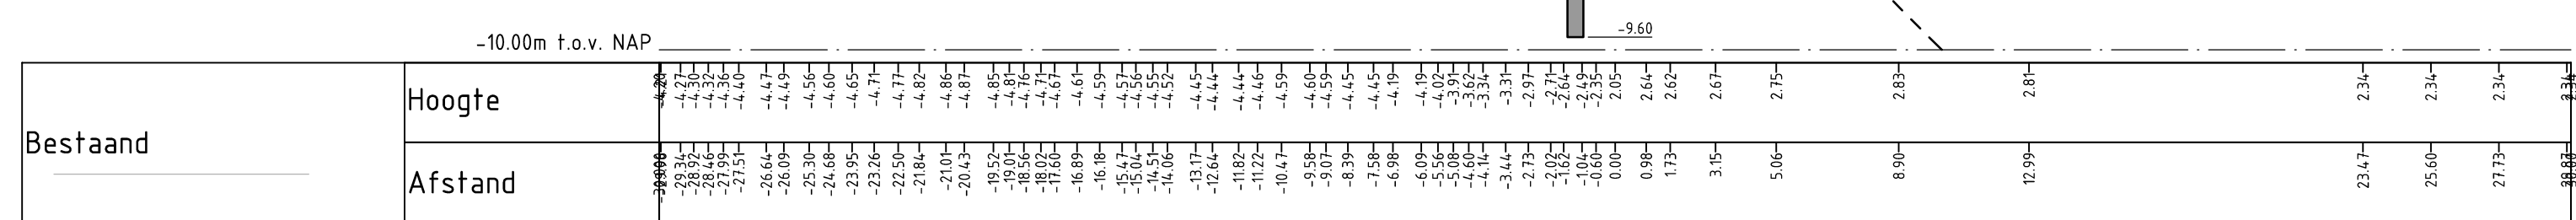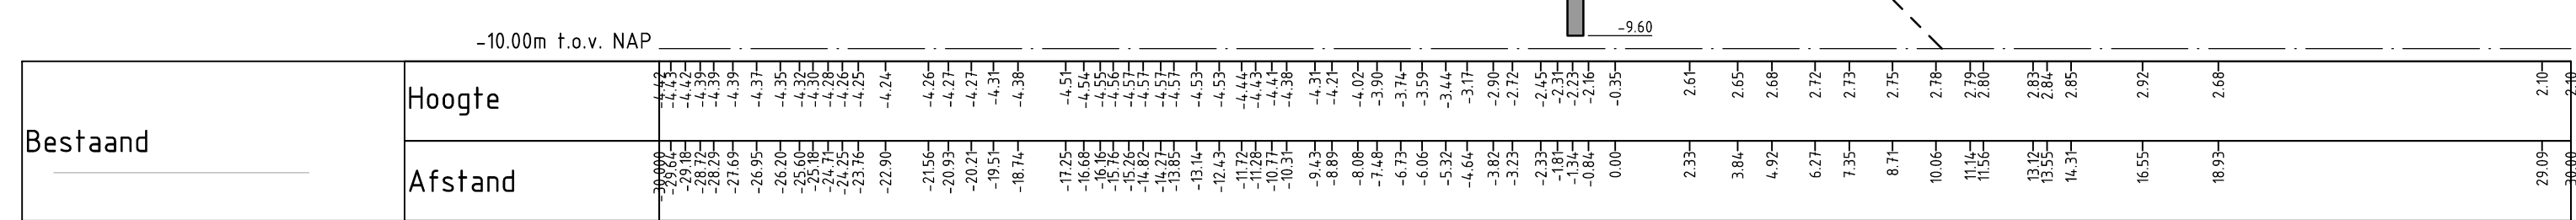

-  Bestand maaield
-  Rekenkundig maaield (dichtgetrekte ter plaatse van hiaten)
-  Bestaande verharding
-  Bestaande bebouwing (COB omgevingsmodel)
-  Toekomstige bebouwing (COB ontwerp derden)
-  Bestaande bebouwing (niet genodeleerd)
-  Nieuwe situatie maaield
-  Nieuwe situatie verharding
-  Nieuwe situatie grasmatverbetering
-  Nieuwe situatie steenbestorring
-  Nieuwe situatie verhard maaield
-  Reserveringsruimte voor ontwerpproject D0
-  Optionele inpassing, uit te werken in D0
-  Nieuw hekwerk

Opmerking:

- Bomen zijn indicatief getekend voor de beeldvorming; diameters, opkroophoogte en soort zijn niet gebaseerd op de werkelijkheid
- Locatie in dwarsprofiel is op basis van projectie (voor en na het profiel)
- Maten in meters tenzij anders aangegeven
- Hoogtematen in meters t.o.v. NAP
- Coördinaten in RD-Stelsel
- Locatie dwarsprofielen zie tekeningen;
SDZ-GRK-VKV-00-DR-1001-V0-SIT t/m
SDZ-GRK-VKV-00-DR-1010-V0-SIT

Gekoppelde xrefs:
X-COB-00-1a tm 3b-M2-DWP.dwg
X-COB-00-4a tm 5b-M2-DWP.dwg
X-GRK-DTM-00-M2-VKV-DWP.dwg
X-GRK-VKV-00-M2-DWP.dwg

2.0	07-10-2020	G. Drijfhout	Diverse wijzigingen n.a.v. review
1.0	11-09-2019	G. Drijfhout	Eerste uitgave
W.D.	DATUM	GETEKEND	WISJONGEN T.O.V. VORGE VERSE

OPDRACHTNEMER:



OPDRACHTGEVER:



Delta Overijsselse Drents
IWW waterschap

Stadsdijken Zwolle
Voortloop Ontwerp

Dwarsprofielen – Blad 06

OPDRACHTGEVER	PAR 1	06	07-10-2020	WISJONGEN	2.0/01/2020: B1300	
OPDRACHTGEVER	PAR 1	A	06	07-10-2020	DOC.D.	1804-499-00955
OPDRACHTGEVER	PAR 1	A	06	07-10-2020	FORMAAT	1189 mm B&L min
OPDRACHTGEVER	PAR 1	A	06	07-10-2020	SCHAAL	1 : 200
OPDRACHTGEVER	PAR 1	A	06	07-10-2020	BLAD 6	VAN 13
OPDRACHTGEVER	PAR 1	A	06	07-10-2020	VERSIE	2.0

Definitief V0

SDZ-GRK-VK-V-00-DR-1026-V0-DWP




- | | |
|---|---|
|  | Bestaand maaiveld |
|  | Rekeningkundig maaield (dichtgerekend ter plaatse van hien) |
|  | Bestaande verharding |
|  | Bestaande bebouwing (COB omgevingsmodel) |
|  | Toekomstige bebouwing (COB ontwerp derden) |
|  | Bestaande bebouwing (niet gemodelleerd) |
|  | Nieuwe situatie maaiveld |
|  | Nieuwe situatie verharding |
|  | Nieuwe situatie grasmatverbetering |
|  | Nieuwe situatie sloopbestorting |
|  | Nieuwe situatie verhard maaiveld |
|  | Reservingsruimte voor onroerwoppage D0 |
|  | Optionele inpassing, uit te werken in D0 |
|  | Nieuw hekwerk |

Opmaking:


- Bomen zijn indicatief getekend voor de beeldvorming, diameters, opkroonhoogte en soort zijn niet gebaseerd op de werkelijkheid
- Locatie in dwarsprofiel is op basis van projectie (voor en na het profiel)
- Maten in meters tenzij anders aangegeven
- Hoogtematen in meters t.o.v. NAP
- Coördinaten in RD-Stelsel
- Locatie dwarsprofielen zie tekeningen:
SDZ-GRK-VKV-00-DR-1001-V0-SIT t/m
SDZ-GRK-VKV-00-DR-1010-V0-SIT

Gekoppelde xrefs:
X-COB-00-1a tm 3b-M2-DWP.dwg
X-COB-00-4a tm 5b-M2-DWP.dwg
X-GRK-DTM-00-M2-VKV-DWP.dwg
X-GRK-VKV-00-M2-DWP.dwg




[illegible]

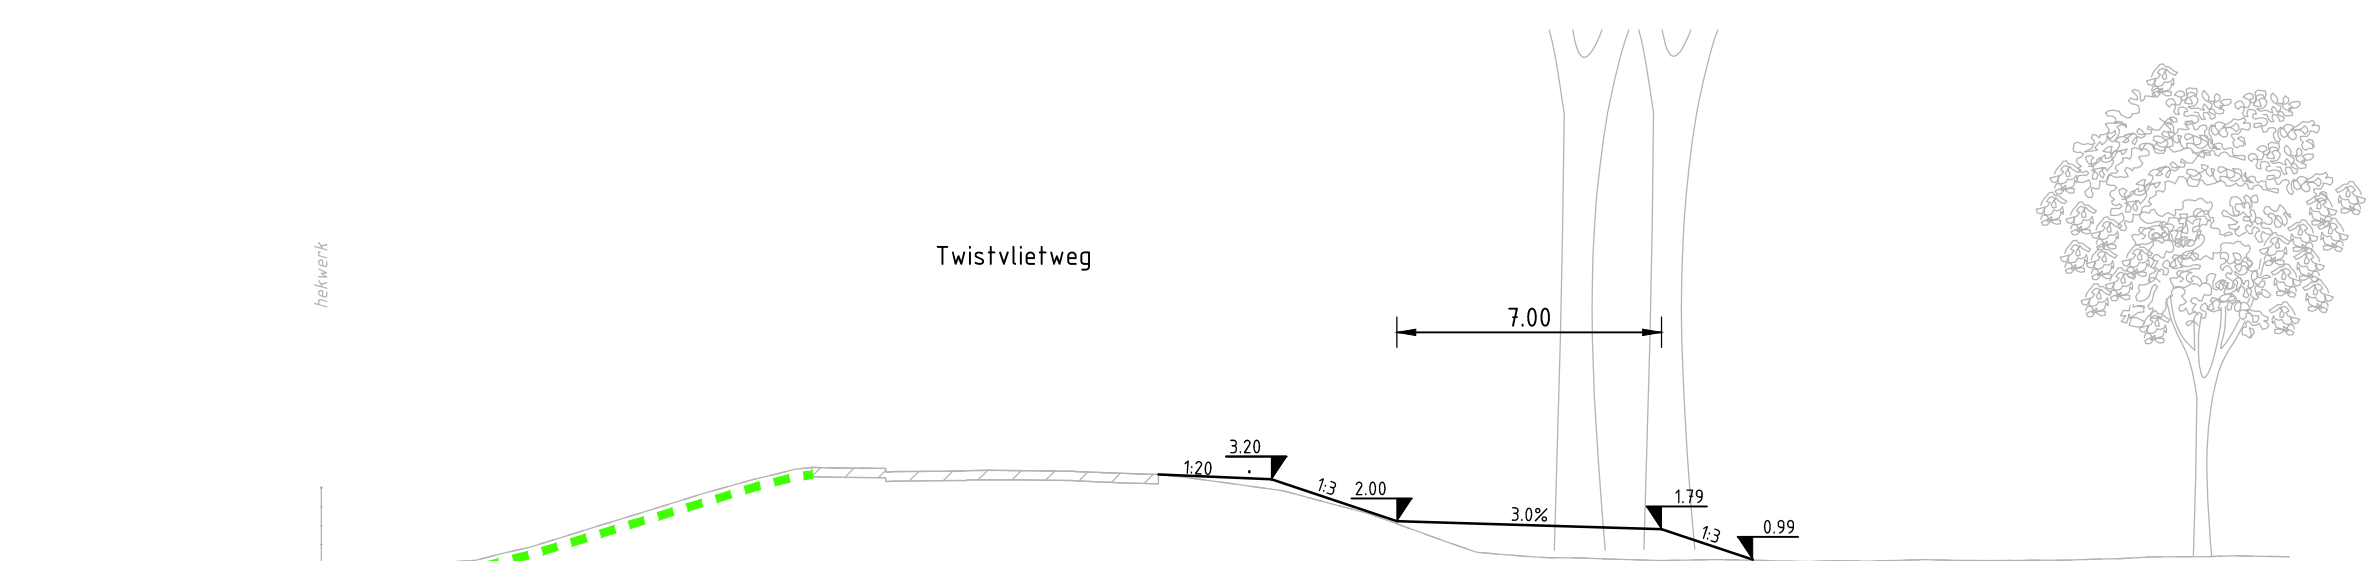

Bestaand		Hoogte	Afstand

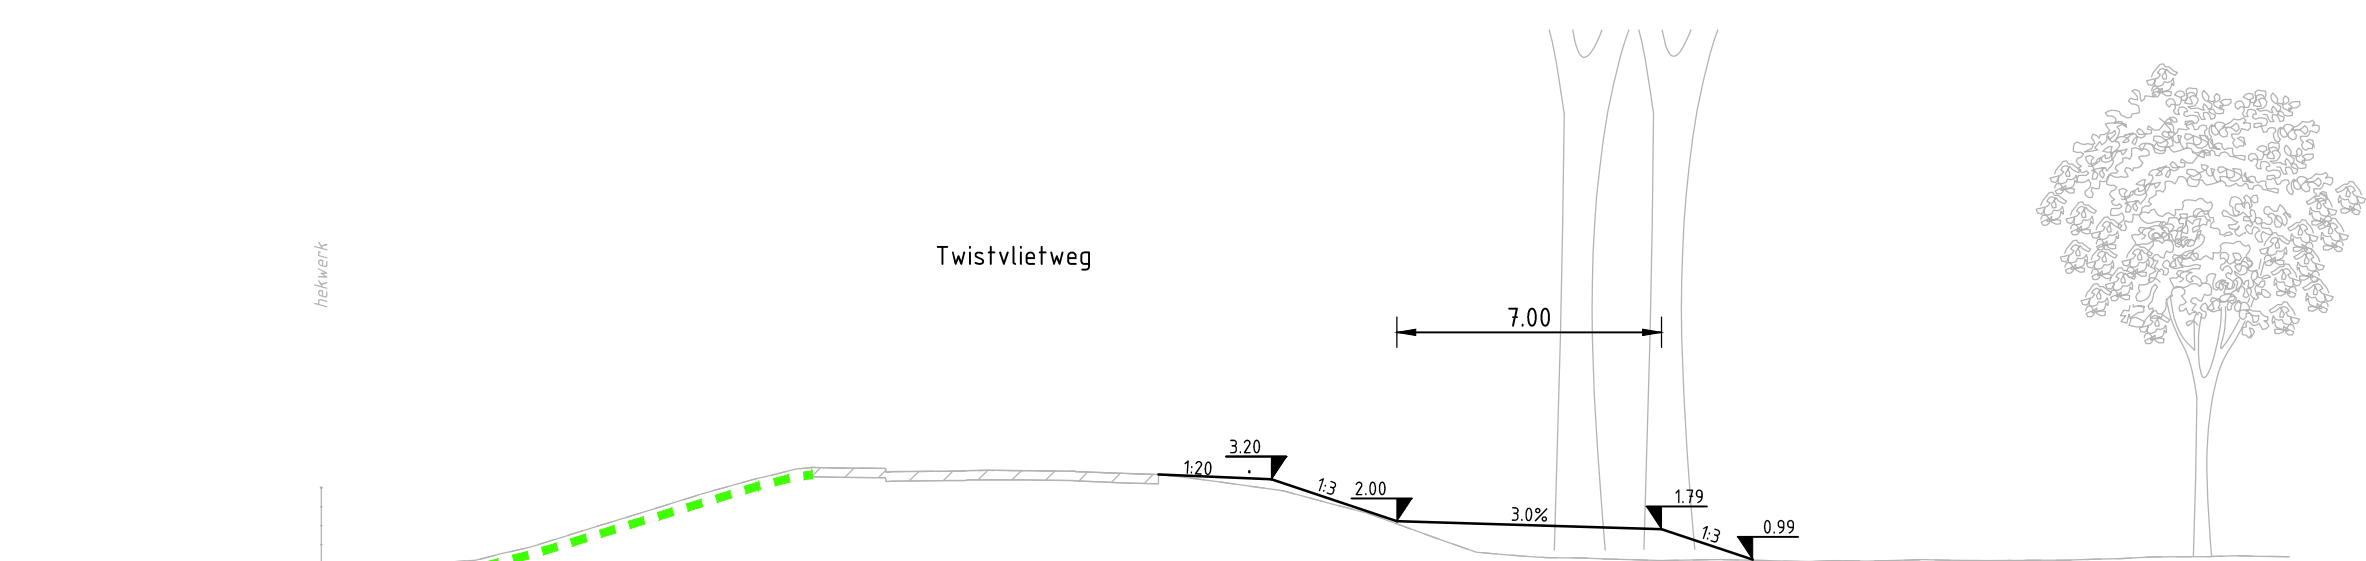

Bestaand		+10,00m t.o.v. NAP	


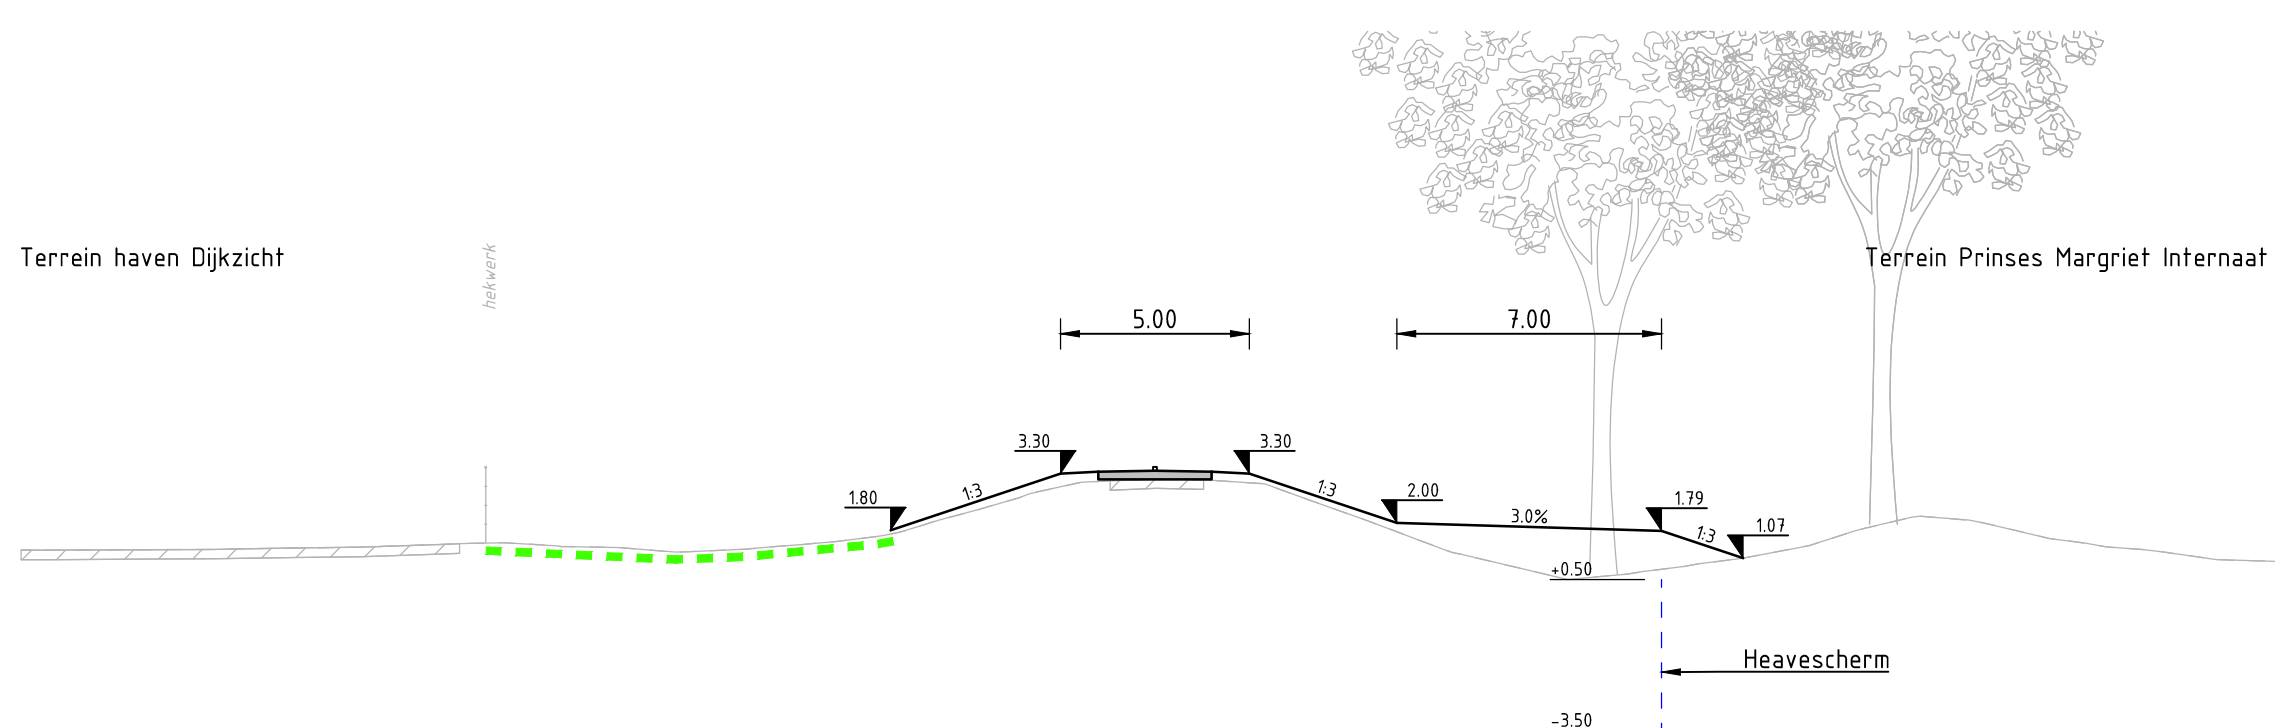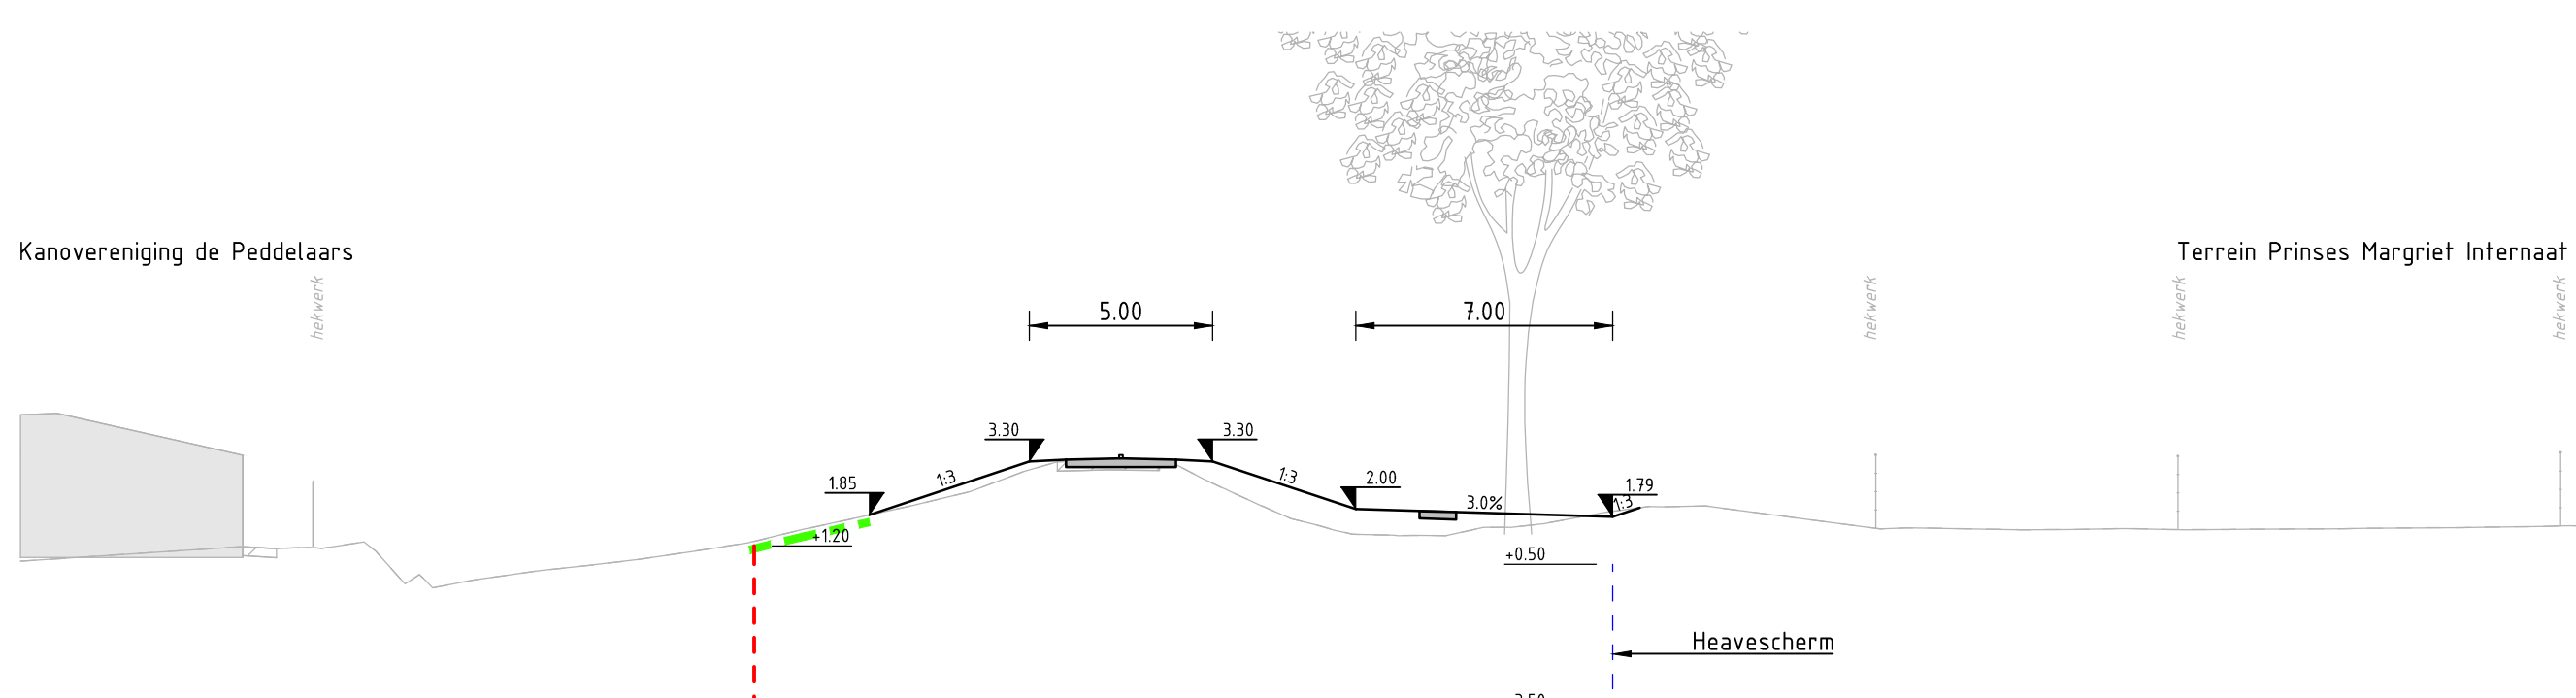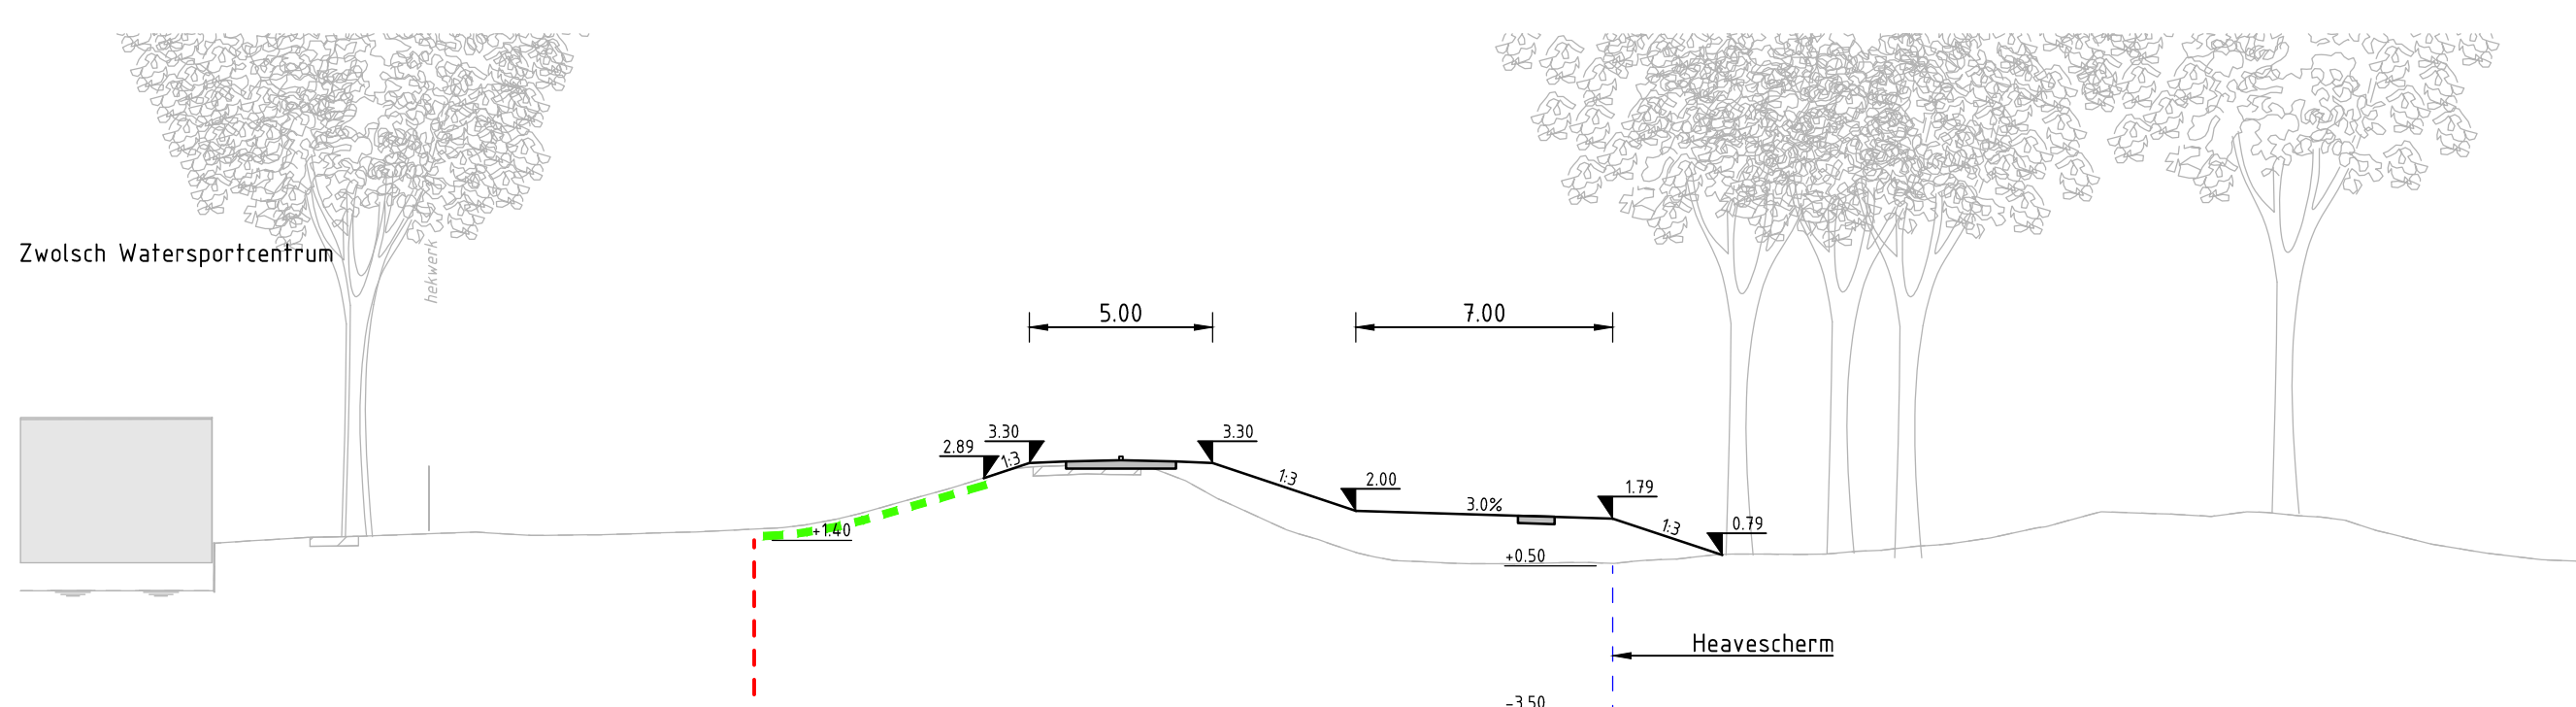[illegible][illegible]

Bestaand		+10,00m t.o.v. NAP																																							
	Hoogte	
	Afstand	

	Bestand maaiend
	Rekenkundig maaiend (dichtgeteerd ter plaatse van hiaten)
	Bestaande verharding
	Bestaande bebouwing (COB omgevingsmodel)
	Toekomstige bebouwing (COB ontwerp derden)
	Bestaande bebouwing (niet genotendeeld)
	Nieuwe situatie maaiend
	Nieuwe situatie verharding
	Nieuwe situatie grasmatverbetering
	Nieuwe situatie steenbestorting
	Nieuwe situatie verhard maaiend
	Reserveringsruimte voor ontwerpgeroep DO
	Optionele inpassing, uit te werken in DO
	Nieuw hekwerk

Opmerking:



- Bomen zijn indicatief getekend voor de beeldvorming, diameter, opkroonhoogte en soort zijn niet gebaseerd op de werkelijkheid
- Locatie in dwarsprofiel is op basis van projectie (voor en na het profiel)
- Maten in meters tenzij anders aangegeven
- Hoogtematen in meters t.v. NAP
- Coördinaten in RD-Stelsel
- Locatie dwarsprofielen zie tekeningen:

SDZ-GRK-VKV-00-DR-1001-V0-SIT t/m
SDZ-GRK-VKV-00-DR-1001-V0-SIT


Gekoppelde xrefs:
X-COB-00-1a tm 3b-M2-DWP.dwg
X-COB-00-4a tm 5b-M2-DWP.dwg
X-GRK-DTM-00-M2-VKV-DWP.dwg
X-GRK-VKV-00-M2-DWP.dwg

2.0	07-10-2020	G. Drijfhout	Diverse wijzigingen n.a.v. review
1.0	11-09-2020	G. Drijfhout	Eerste uitgave
WJZ	DATUM	GETEKEND	WIJZIGINGEN T.O.V. VORIGE VERSIE


OPDRACHTNEMER: 			
OPDRACHTGEVER: 		Stadsdijken Zwolle Voortloop Ontwerp	
		Dwarsprofielen – Blad 08	
OPGESTELD:	G. Griffoel	PAR	1 D.O. 01-10-2020
BEWILIGDE/DOEL:	J. Laborius	PAR	1 D.O. 01-10-2020
GOEDKEURDE:	C. Niemslag	PAR	1 D.O. 01-10-2020
VERGEMERD:	R. Lorenz	PAR	1 D.O. 01-10-2020
STATUS:	VAS	PAR	1 D.O. 01-10-2020
Definitief	FAS	SDZ-GRK-VKV-00-DR-1028-00-DWP	BLAD 8 VAN 13
			2.0

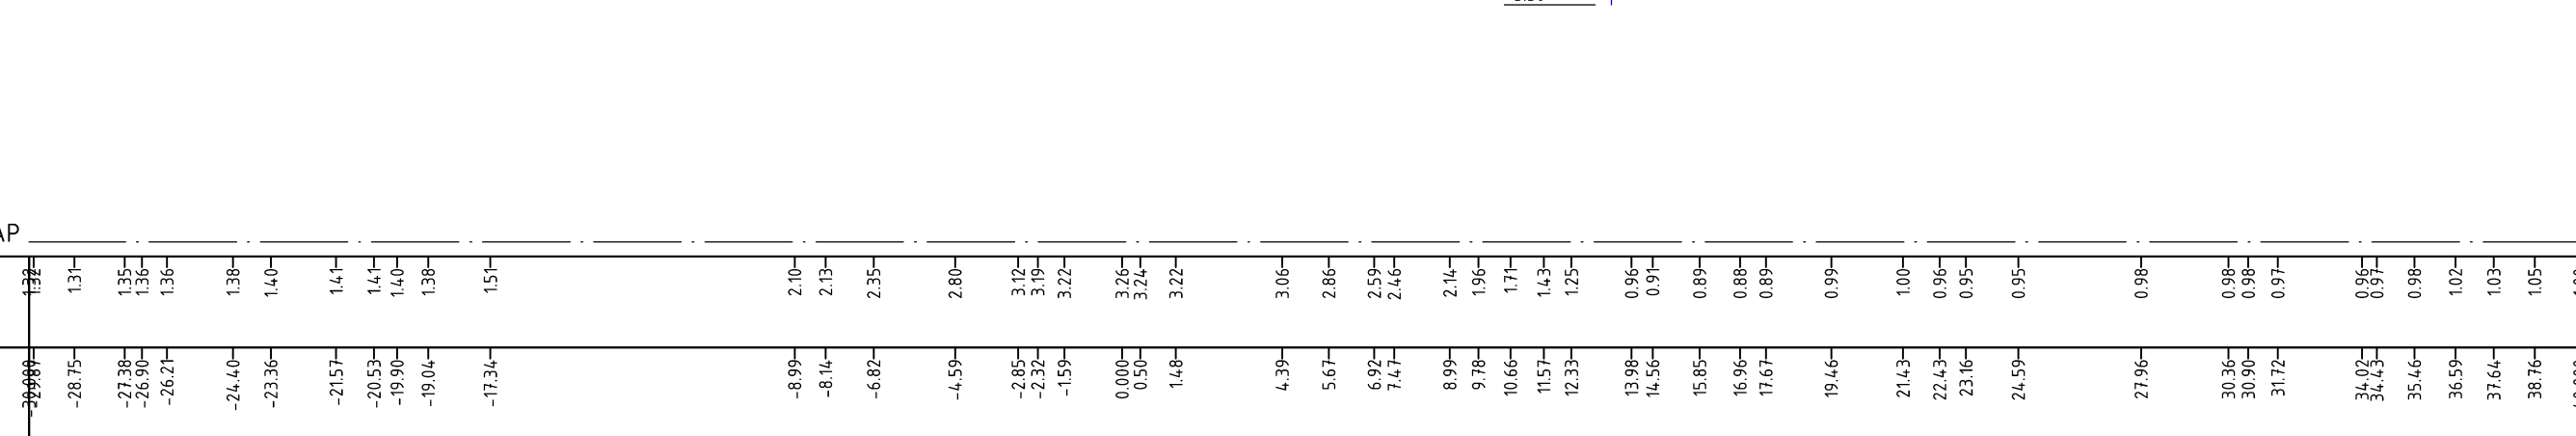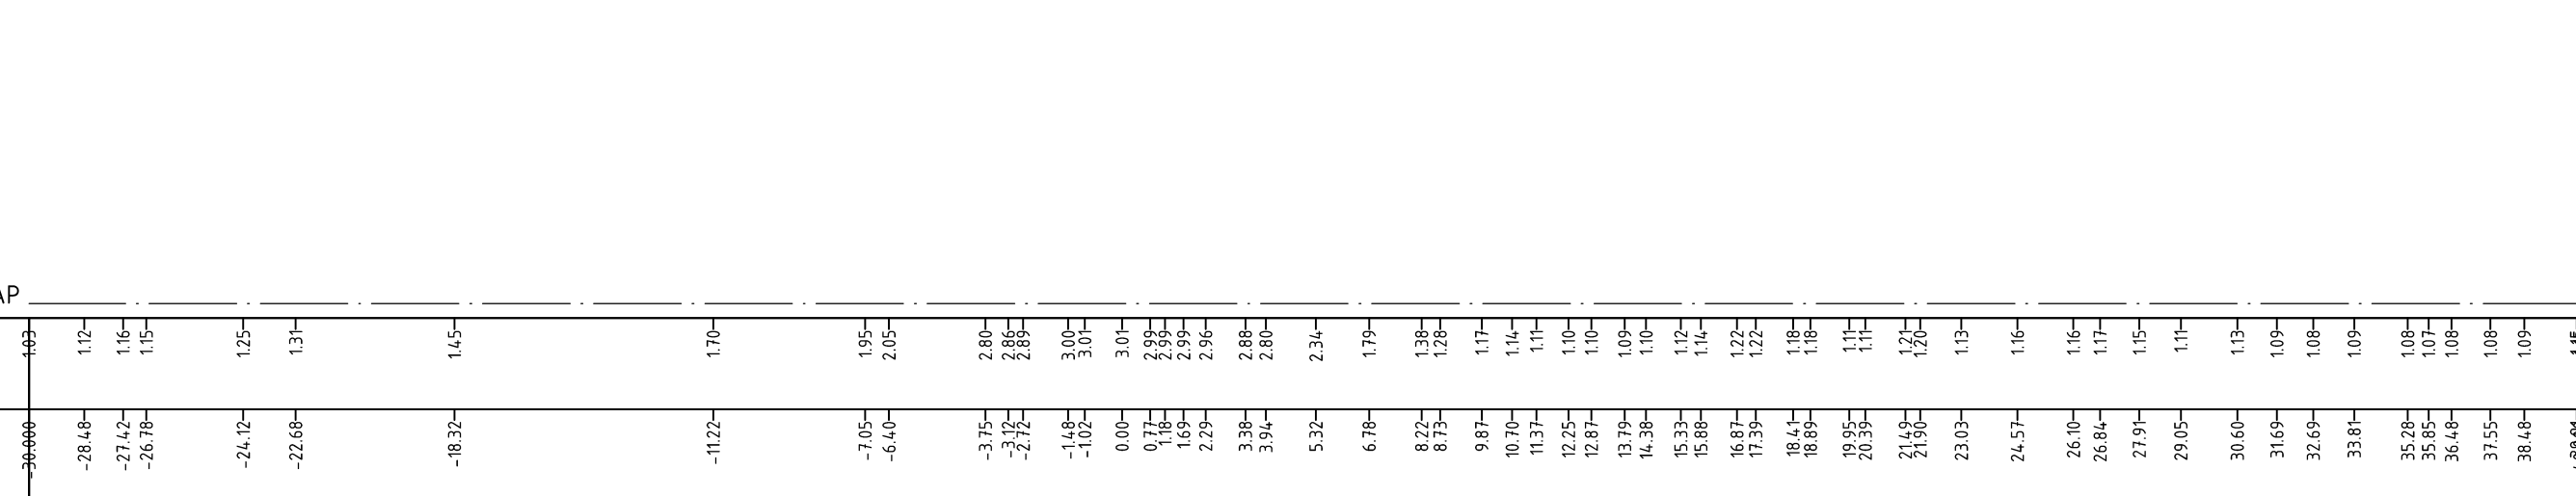[illegible]


		-10,00m t.o.v. NAP	
Bestand	Hoogte	1,52	1,50
	Afstand	-20,64	-20,64

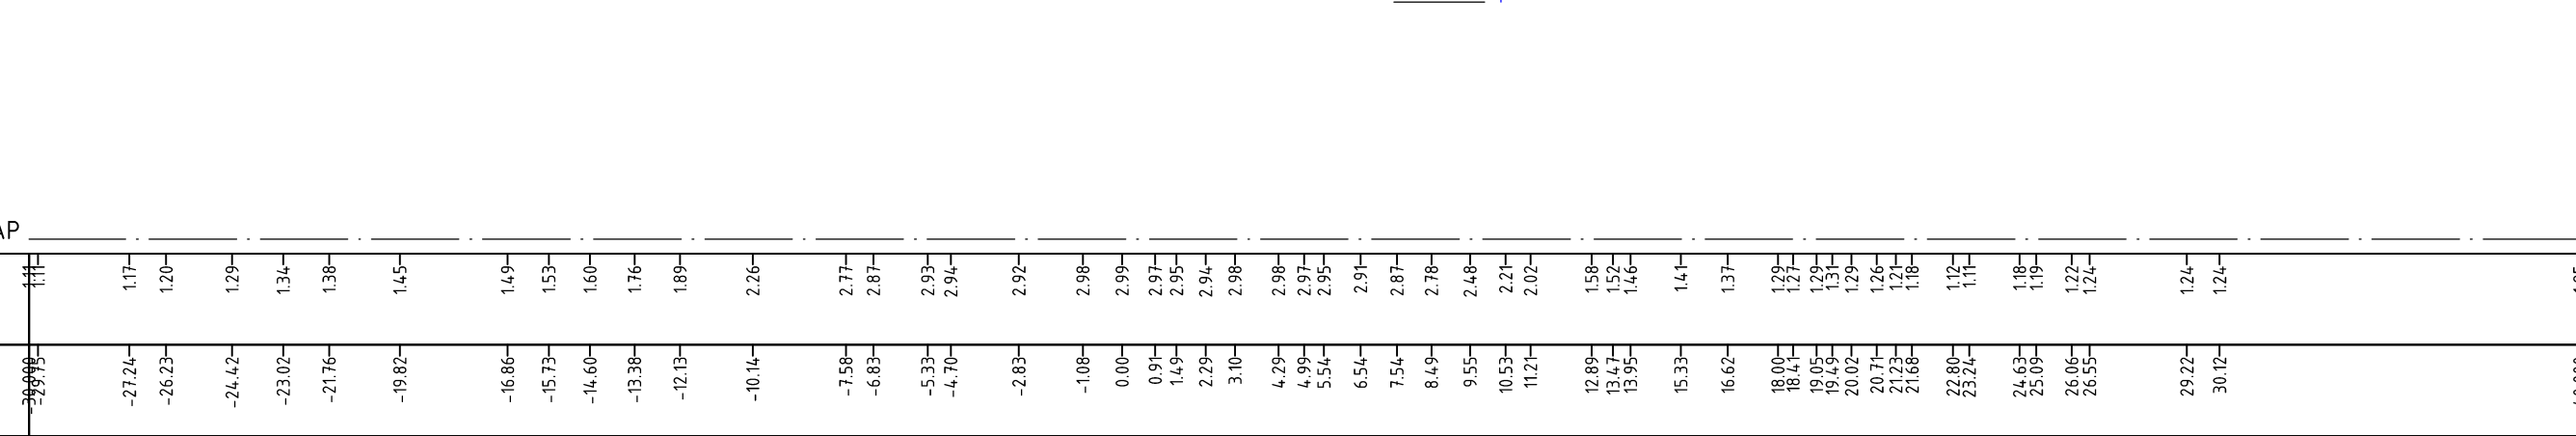

		-10,00m t.o.v. NAP	





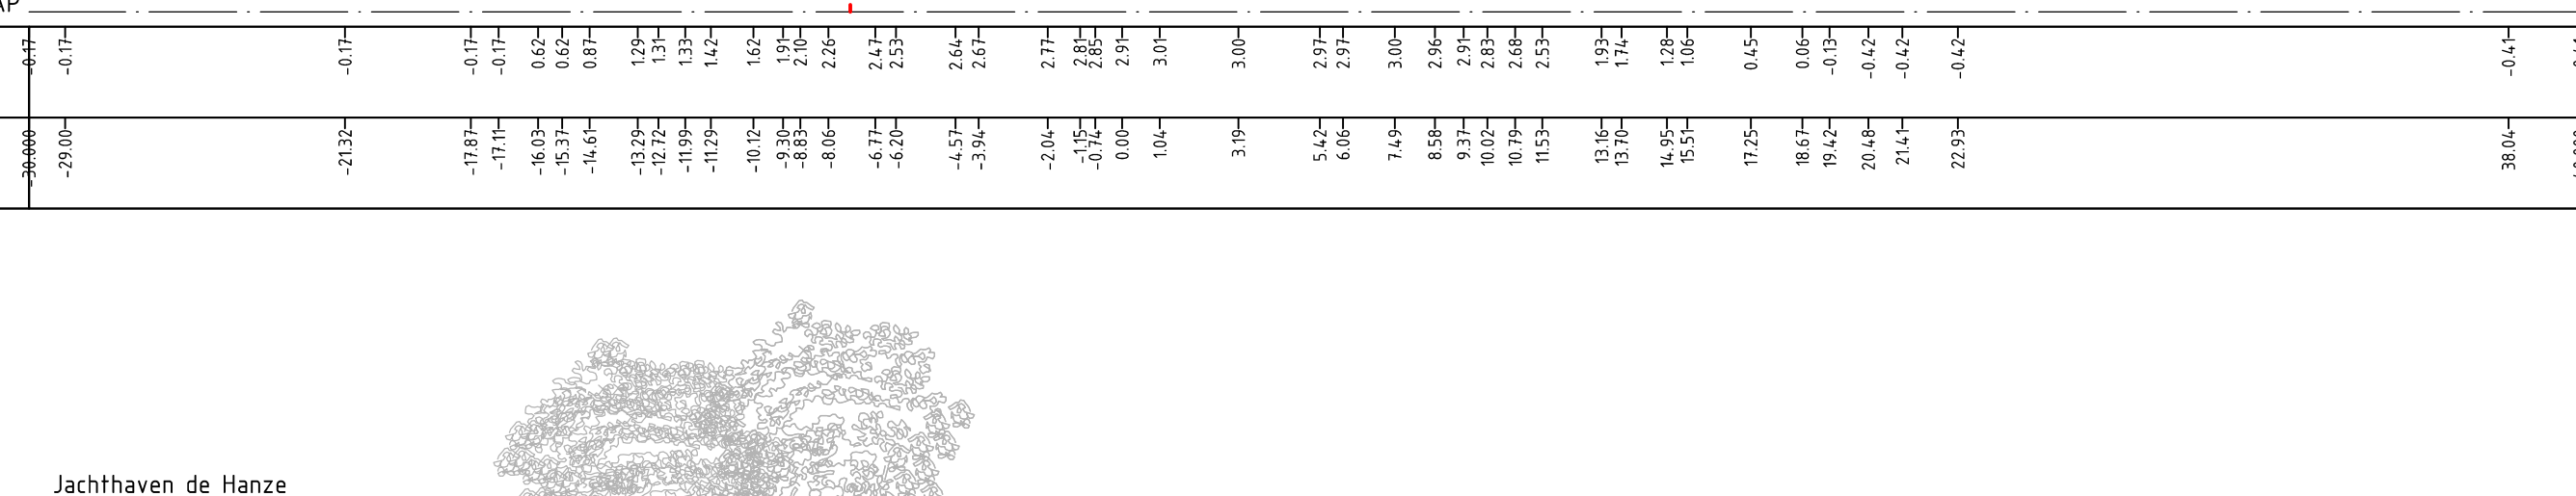


		-10,00m t.o.v. NAP	
Bestand	Hoogte	-0,14	-0,14
	Afstand	-27,00	-27,15

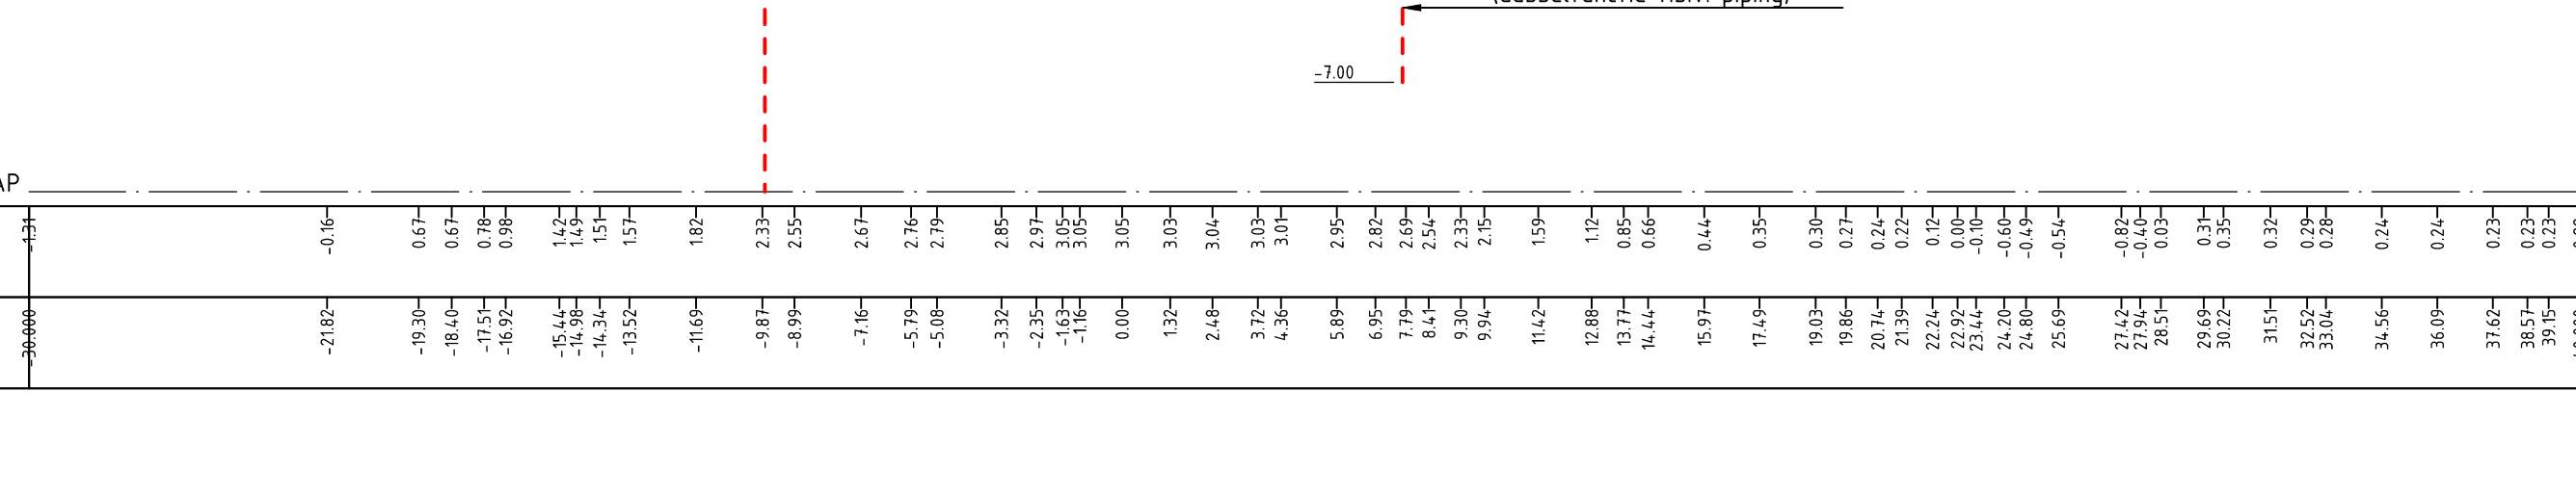[illegible]

- Opmerking:
- Bomen zijn indicatief getekend voor de beeldvorming; diameters, oorspronghoogte en soort zijn niet gebaseerd op de werkelijkheid
 - Locatie in dwarsprofiel is op basis van projectie (voor en na het profiel)
 - Maten in meters tenzij anderszins aangegeven
 - Hoogtematen in meters t.o.v. NAP
 - Coördinaten in RD-Stelsel
 - Locatie dwarsprofielen zie tekeningen;
SDZ-GRK-VKV-00-DR-1001-V0-SIT t/m
SDZ-GRK-VKV-00-DR-1010-V0-SIT

SDZ-GRP-VKY-00-08-1020-V0-0WP.dwg

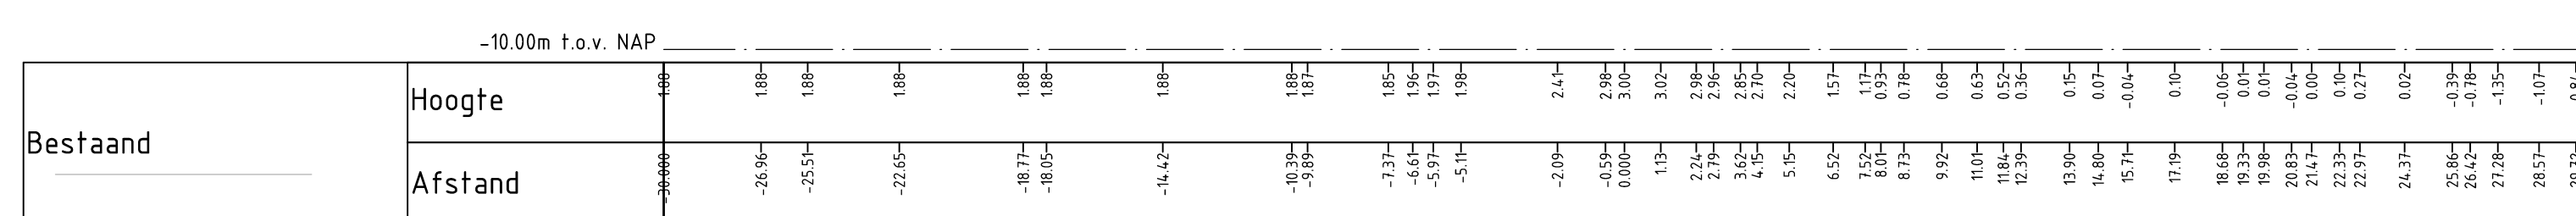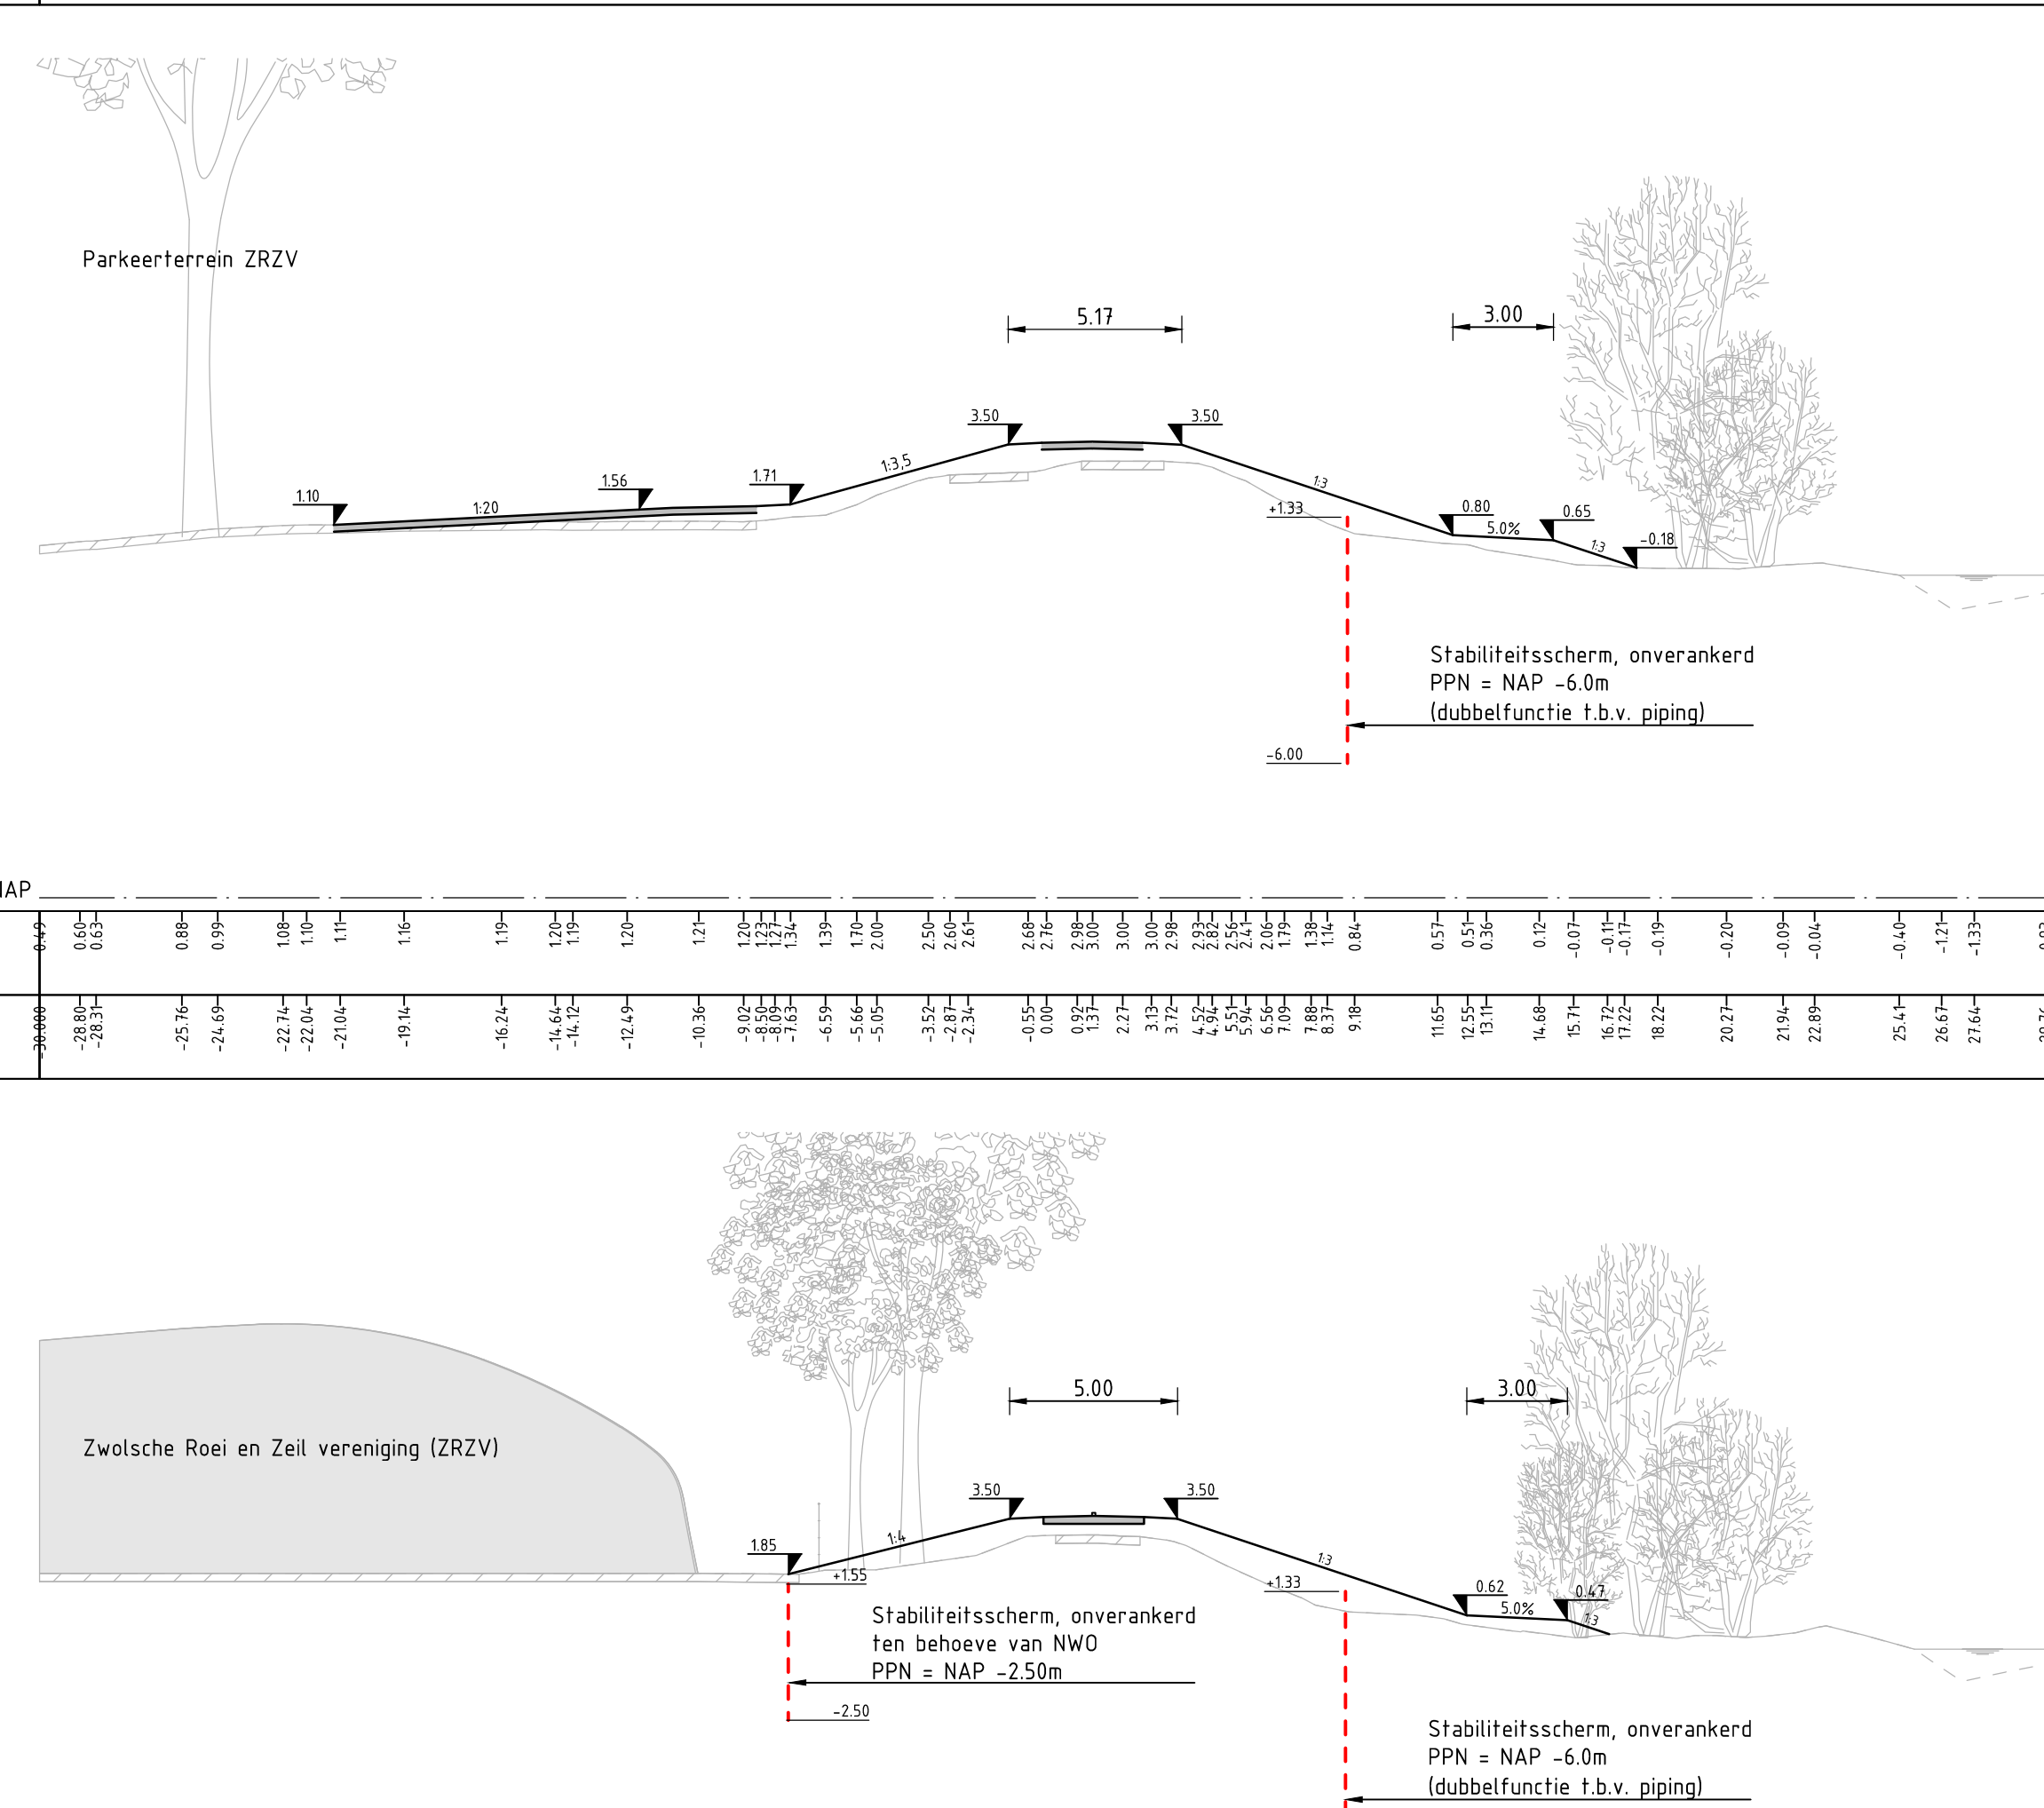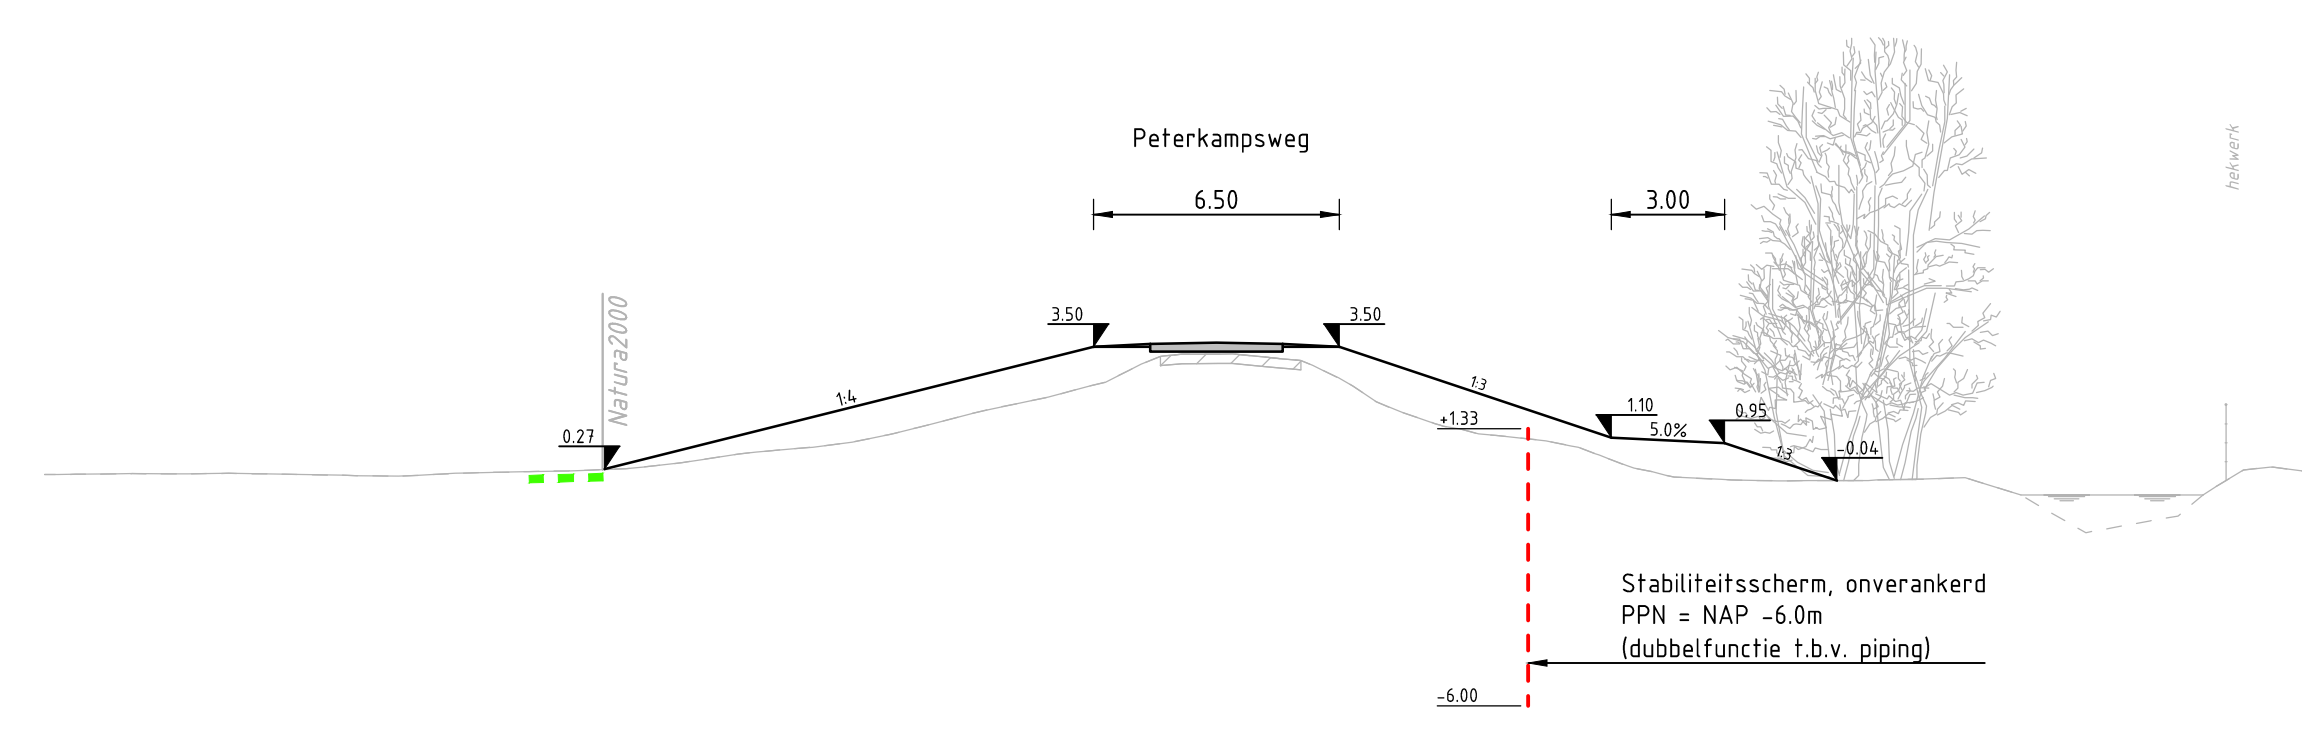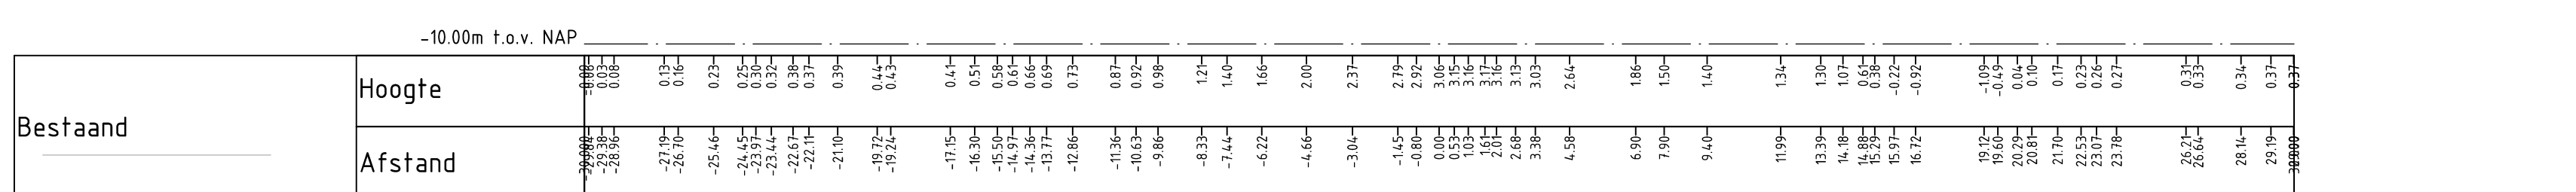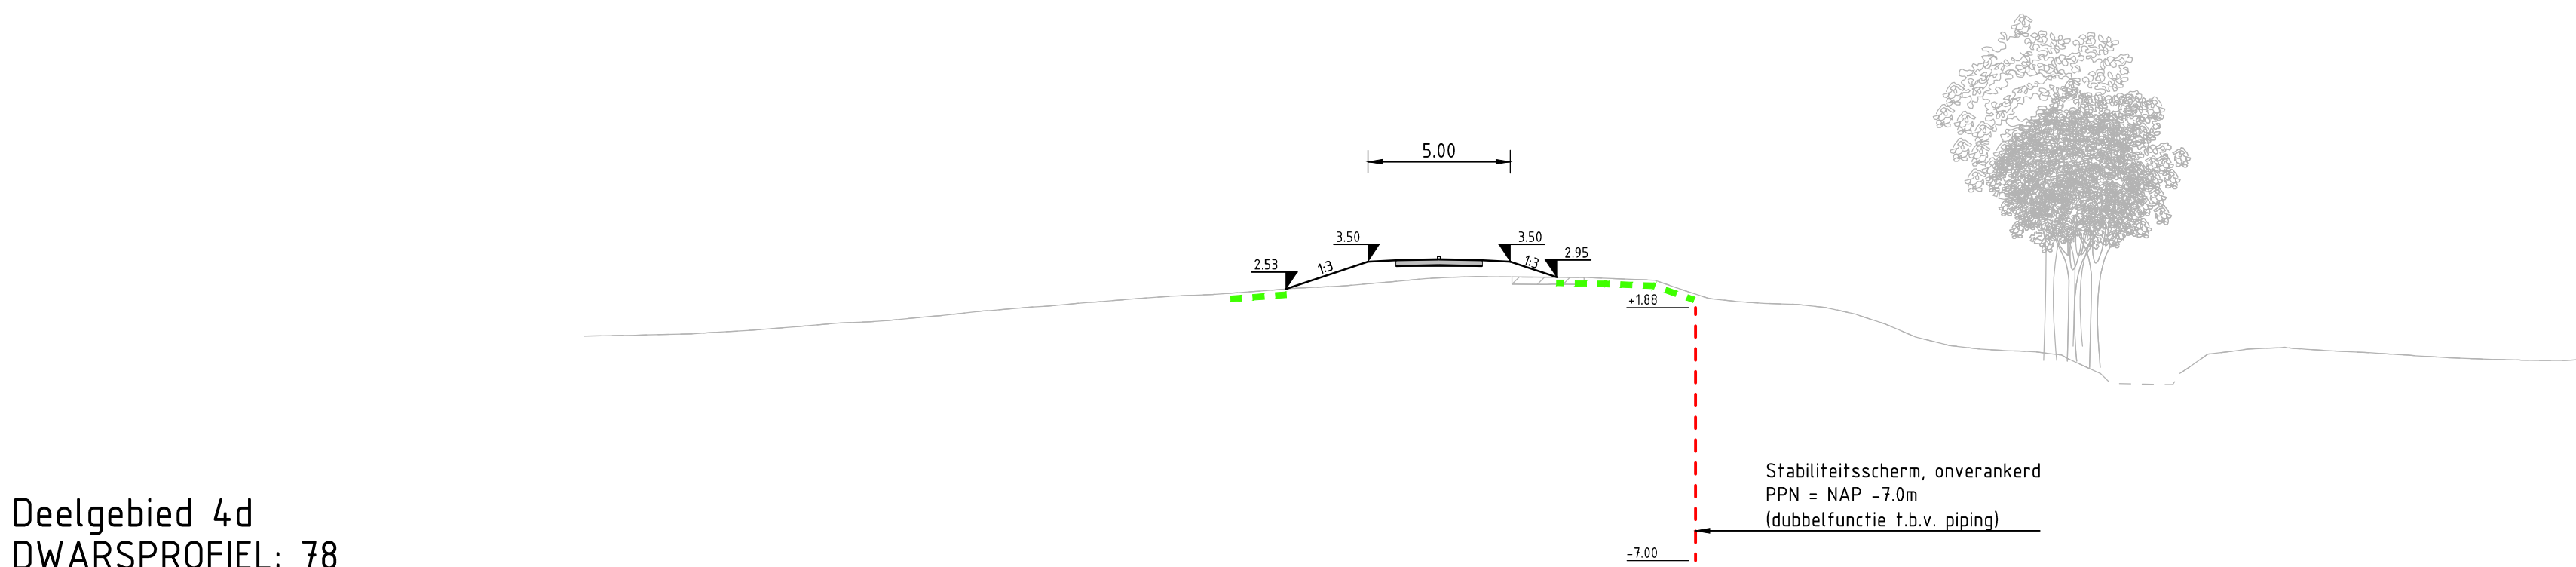


- Gekoppelde xrefs:
X-COB-00-1a tm 3b-M2-DWP.dwg
X-COB-00-4a tm 5b-M2-DWP.dwg
X-GRK-DTM-00-M2-VKV-DWP.dwg
X-GRK-VKV-00-M2-DWP.dwg






26	07-10-2020	G. Drijfhout	Diverse wijzigingen n.a.v. review							
10	18-09-2020	G. Drijfhout	Eerste uitgave							
OPDRACHTNEHER:										
Dijkteam ZWOLLE										
OPDRACHTGEEVER:				Stadsdijken Zwolle Voortloip Ontwerp						
OPGESTELD DOOR: G. Drijfhout				P.A.R.: J. van der Meulen		KENNISGEVING: ZIMBOESLAK.BJOUX				
BEKIJKT DOOR: L. Lavorenz				T.G.D.: 07-10-2020		V.O.N.: 1903A-99-00059				
SCHRIJVEND: C. Riesing				B.T.M.: 07-10-2020		FOMHAAL: 1989 mm x 841 mm				
VERVOLGENDE: R. Lormans				P.A.R. / B.T.M.: 07-10-2020		SCHAAL: 1 : 200		L. BLAD 10 VAN 13		
STATUS: VALO				NR.:		VERSIE:				
Definitief				SDZ-GRK-VKY-00-DR-1030-WDP		2.0				









Deelgebied 5a
DWARSPROFIEL: 87
schaal 1:200

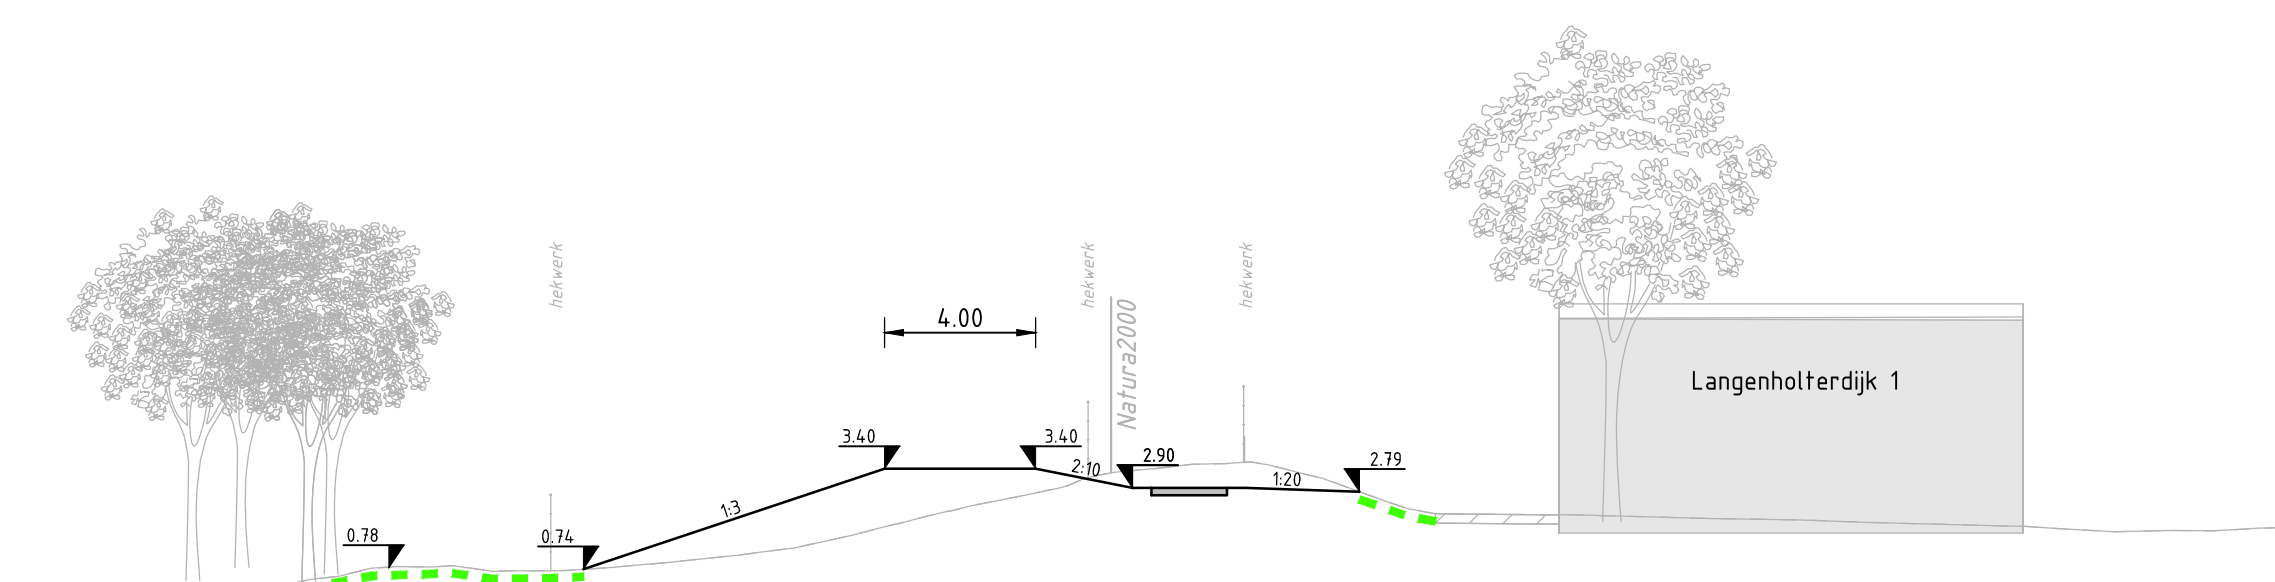

- SDZ-GRK-YKV-00-DR-1020-V0-DWP.dwg

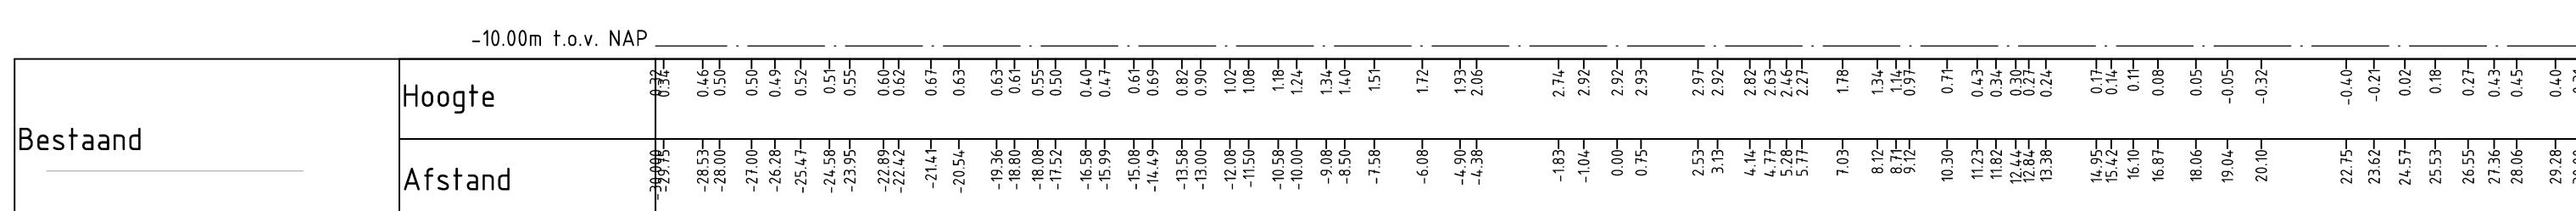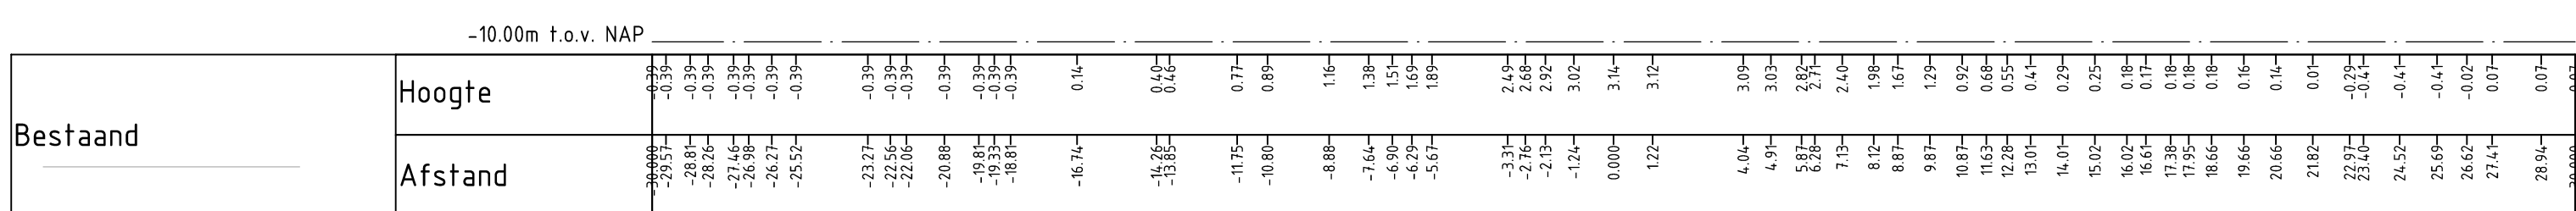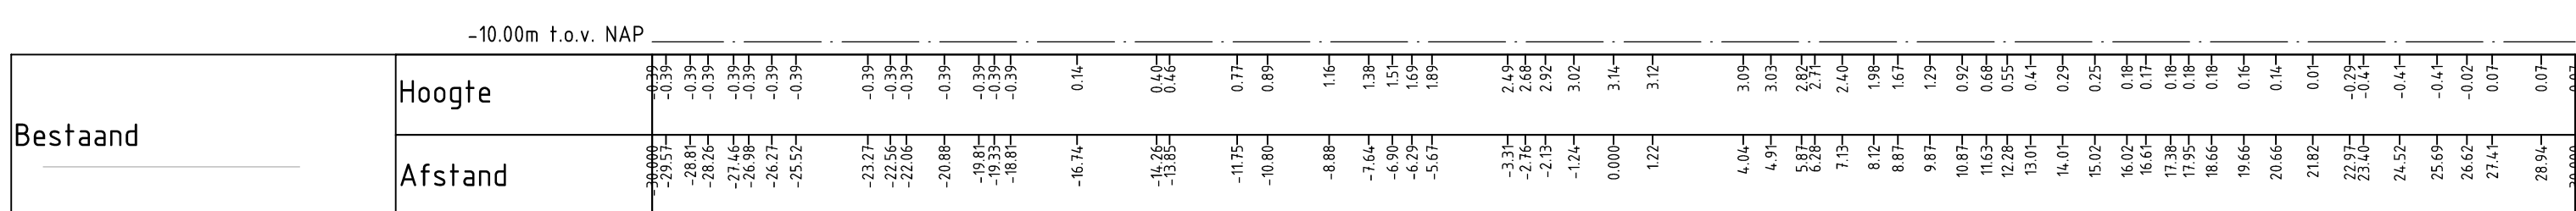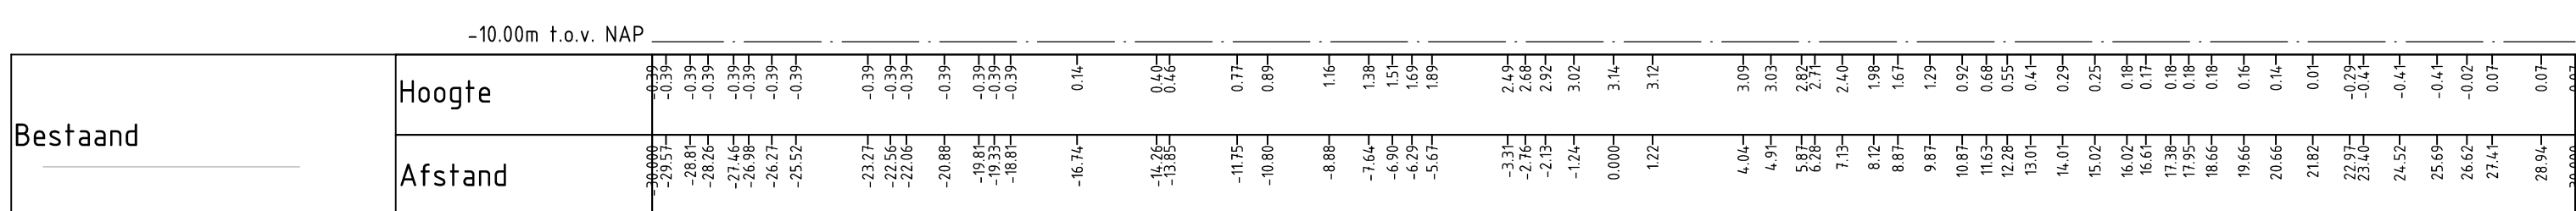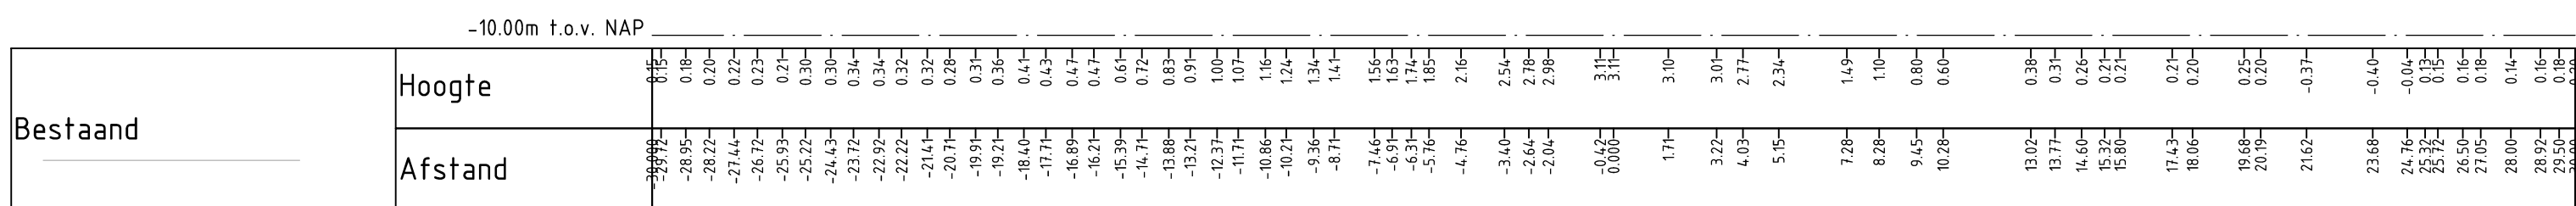

- SD7-GPK-YKV-00-08-1020-V0-0WP.dwg

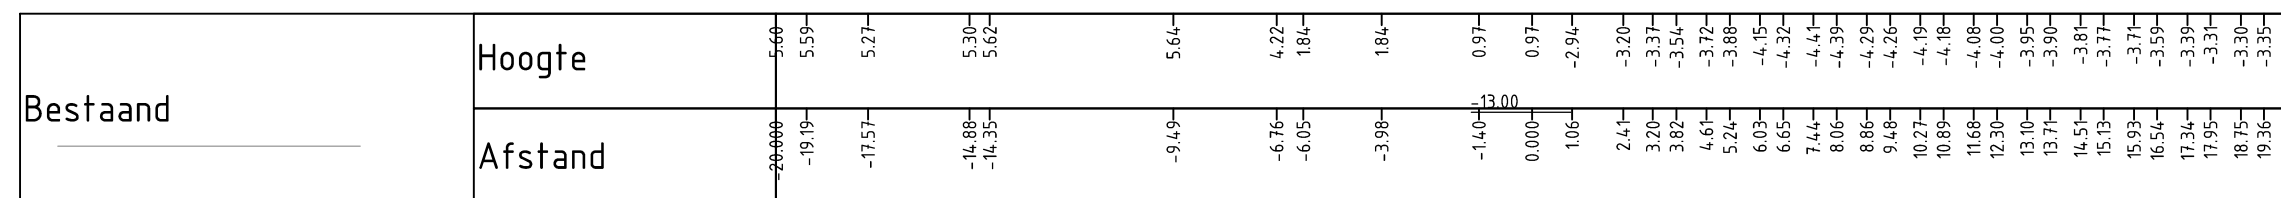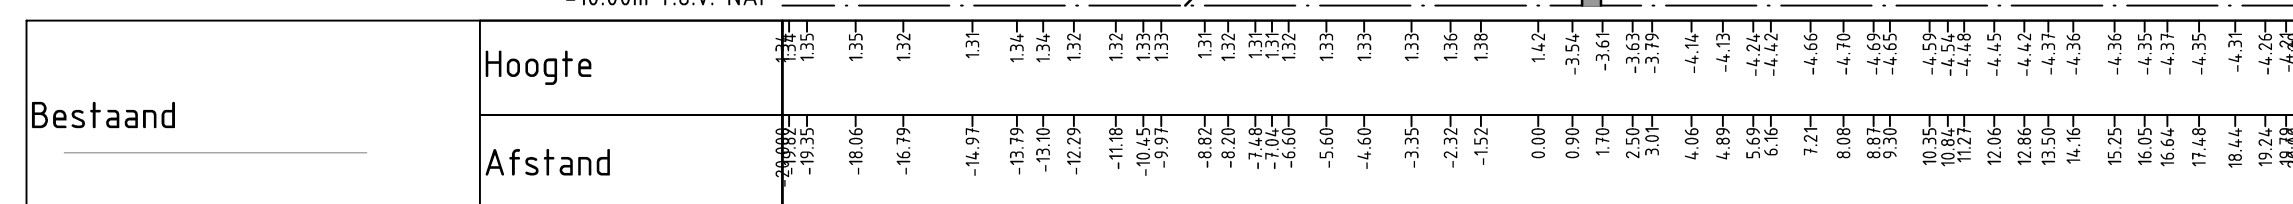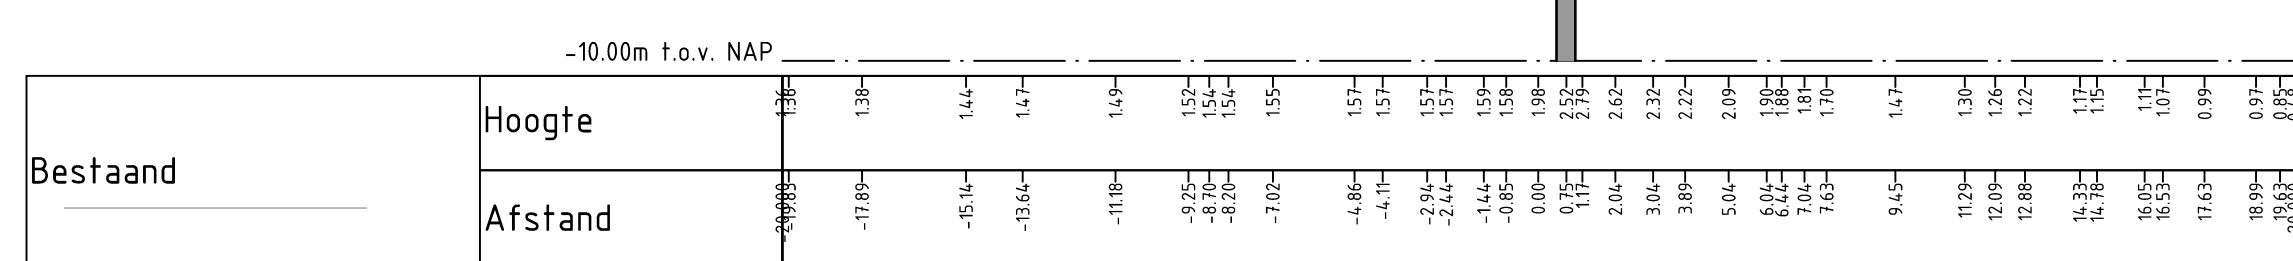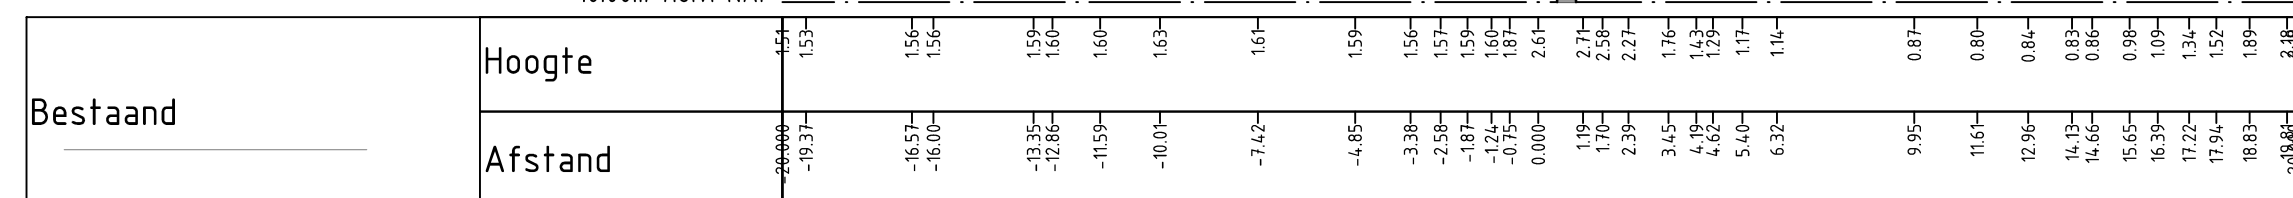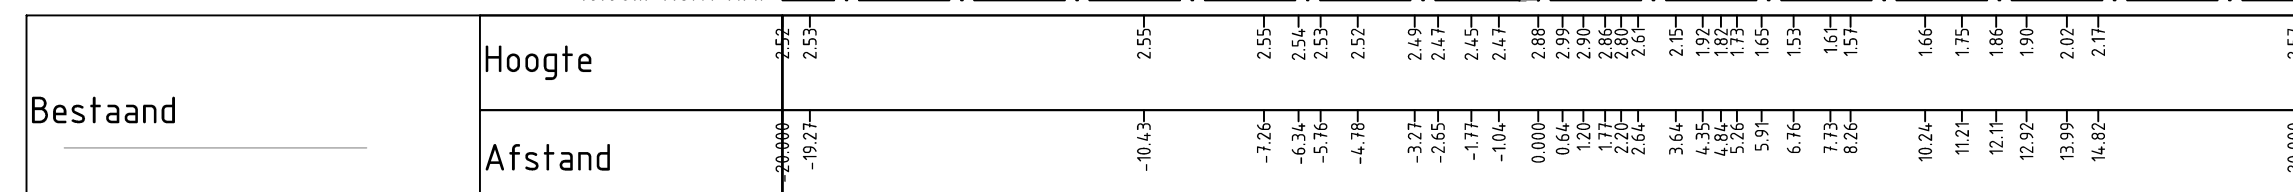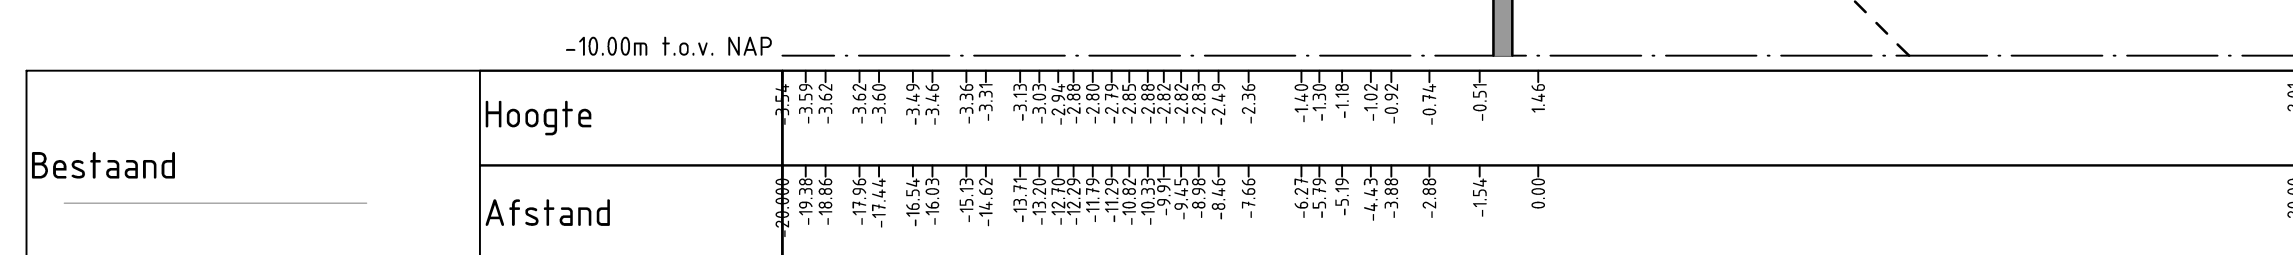SDZ-GRK-VKV-00-DR-1020-V0-DWP.dwg