
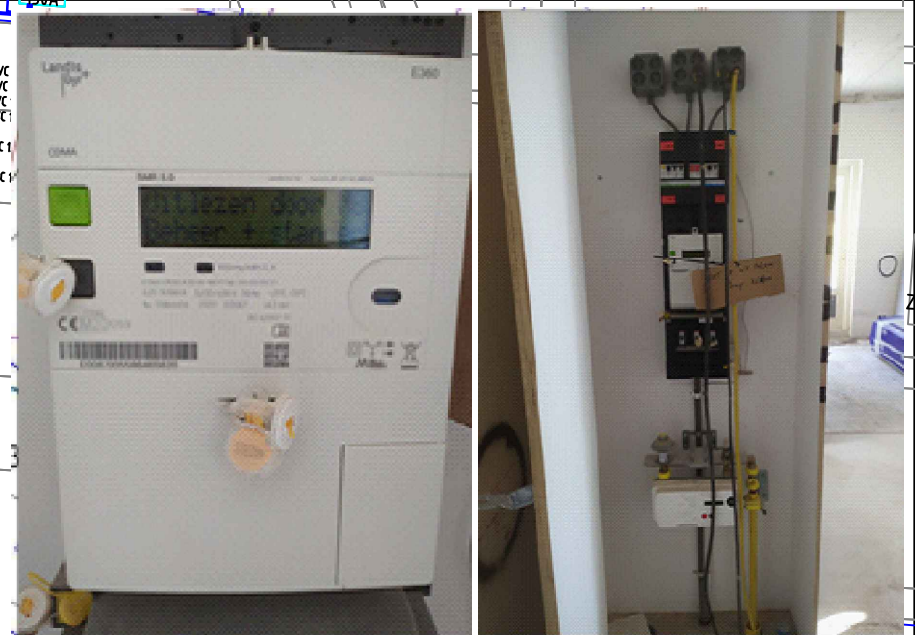


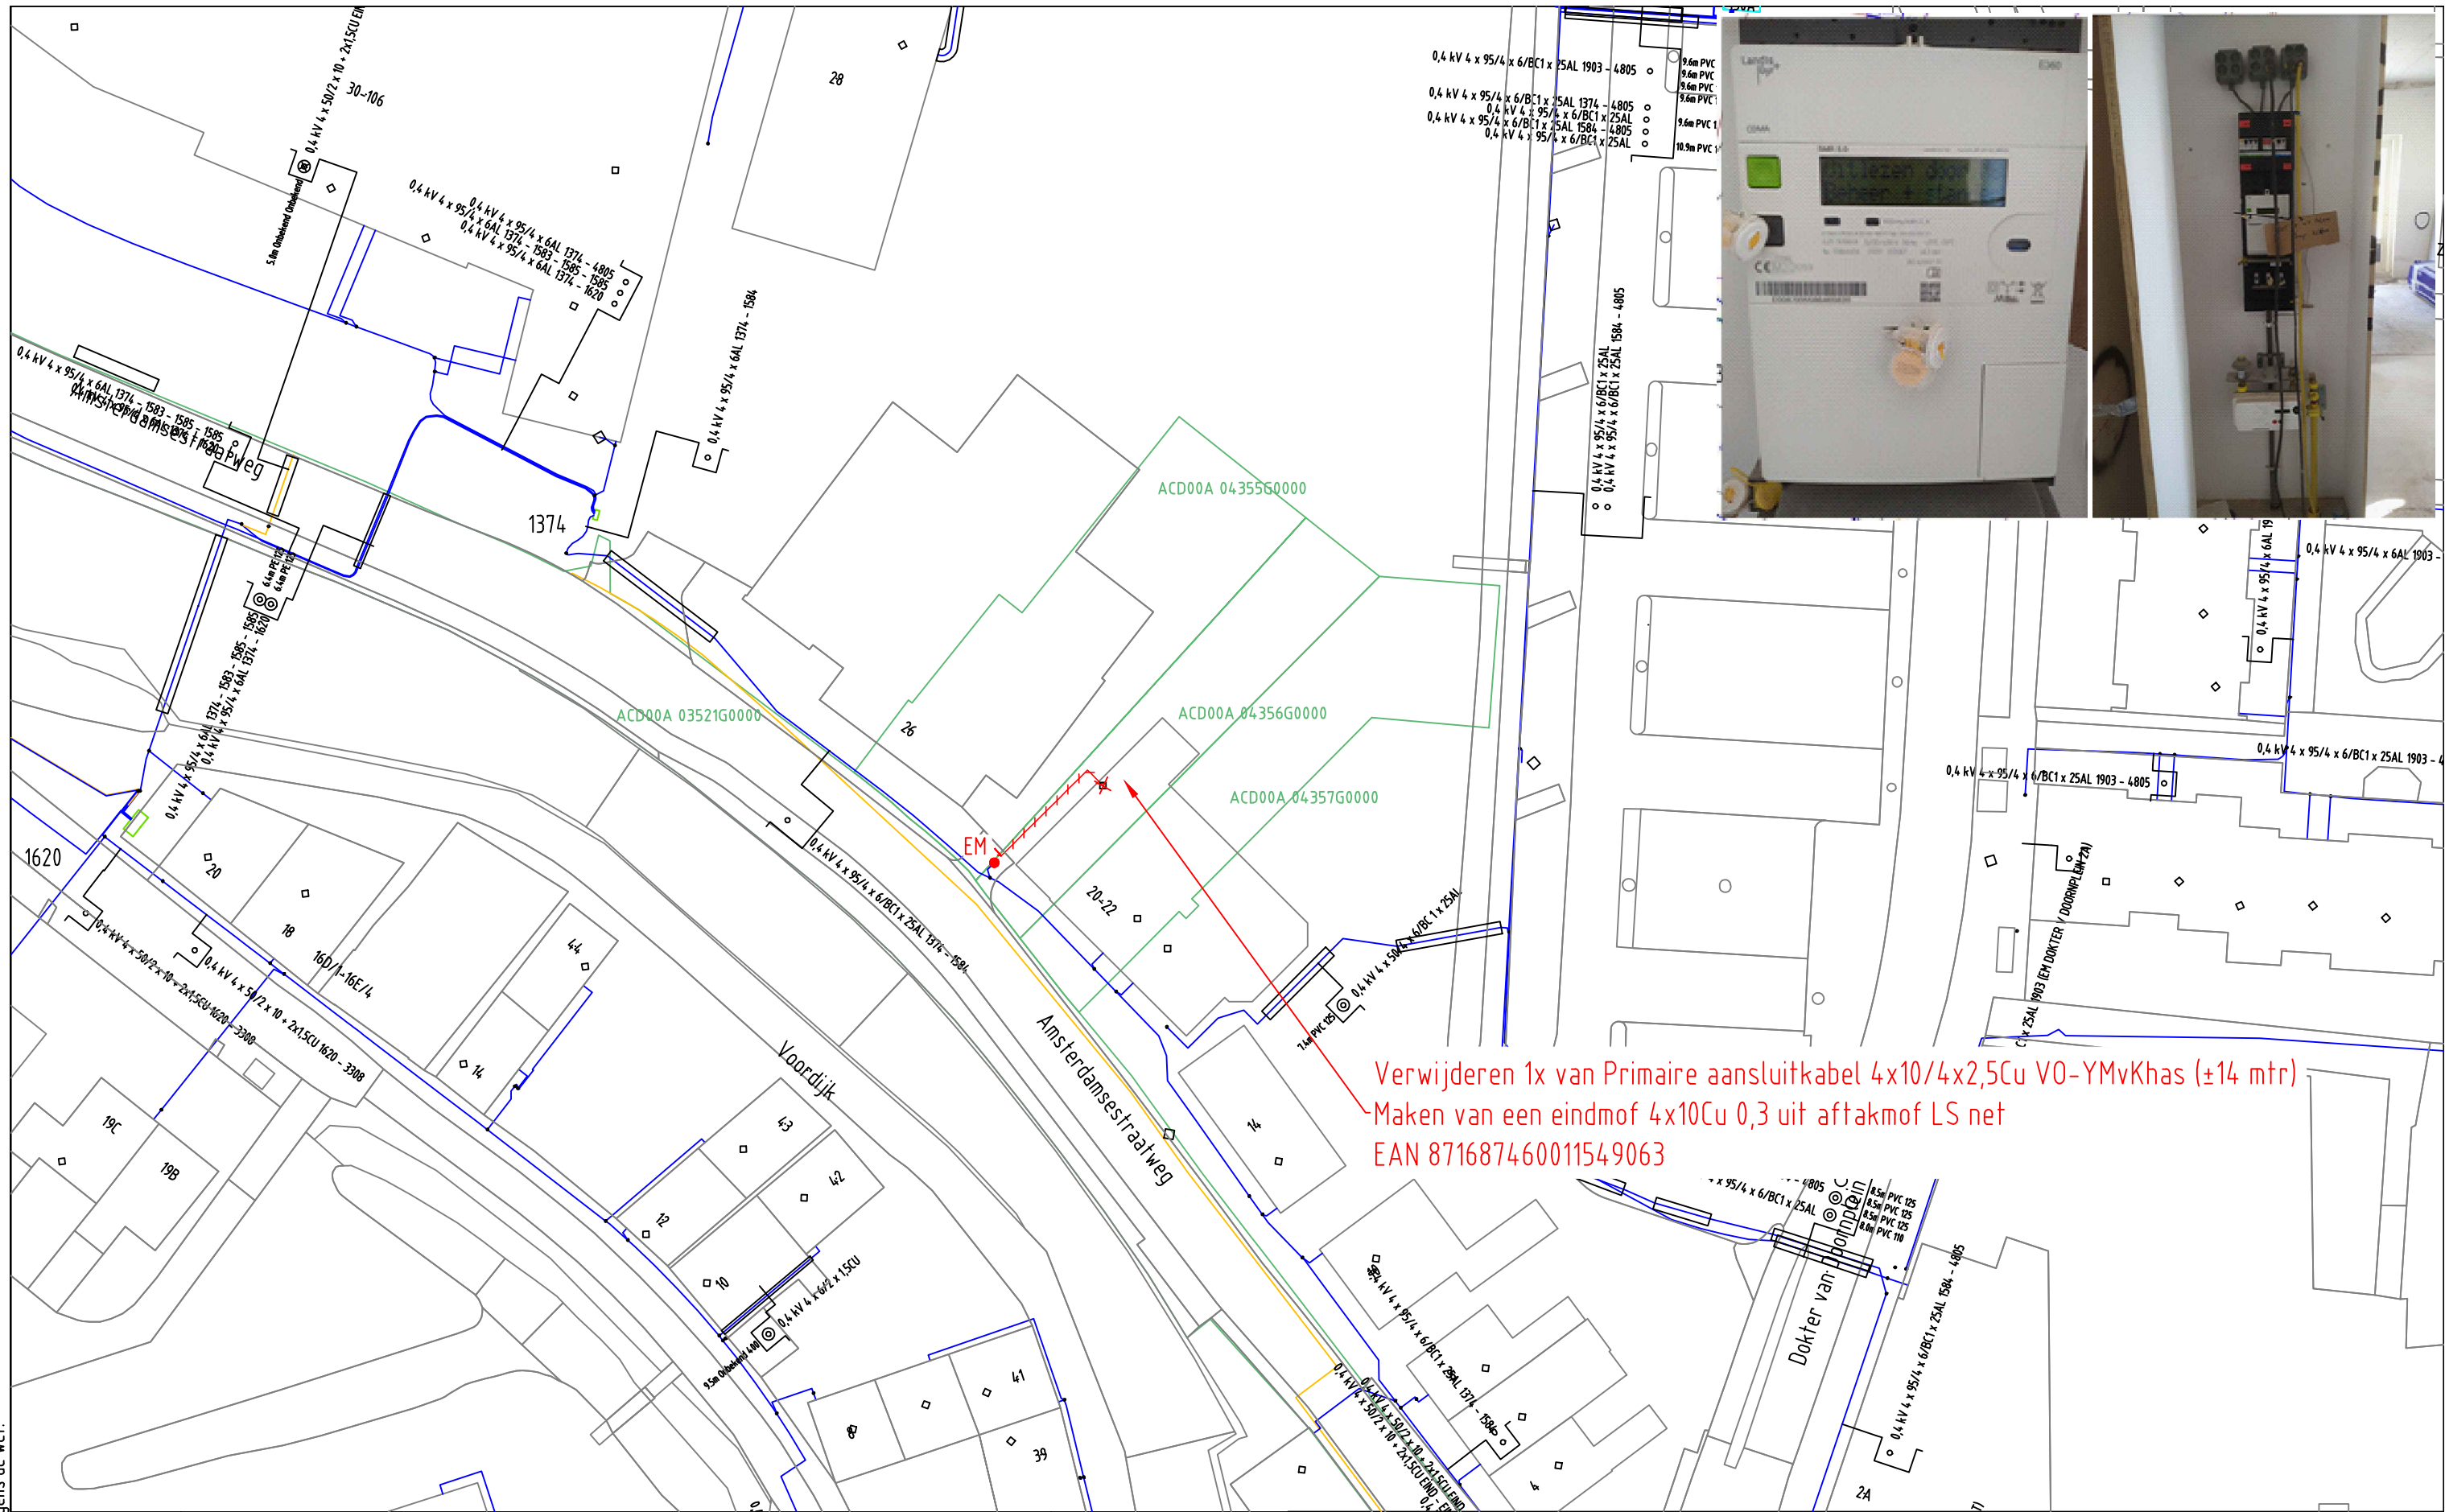

|                  |  |                  |                 |                 |                |                  |
|------------------|--|------------------|-----------------|-----------------|----------------|------------------|
| ELEKTRA NIEUW    |  | LS-kast          | Station         | Leveringspunt   | Laadpaal       | OV mast          |
|                  |  | Mast bovengronds | Mof             | Bescherming     | Abc Tekst      | Zinkerbord       |
|                  |  | Kabel nieuw      | Kabel te rijden | Kabel te rooien | Buiten Bedrijf | Kadaster         |
| ELEKTRA BESTAAND |  | LS-kast          | Station         | Leveringspunt   | OV mast        | Mast bovengronds |
|                  |  | Mof              | Bescherming     |                 |                |                  |
|                  |  | 0,4 kV/OV        | 0,4 kV          | OV              | 3 kV           | 6 kV             |
|                  |  | 23 kV            | 25 kV           | 50 kV           | 66 kV          | 150 kV           |
|                  |  | Buiten Bedrijf   | Telecom         | Aardkabel       | Gelijkspanning |                  |

Opmerkingen: Geen  
Tracélengte: Mtr.

**STEDIN**

20210827 Trace Elektra  
Amsterdamsestraatweg 24 Abcoude  
LS plan  
Detailontwerp/Vergunning E

Formaat: A3  
Schaal: 1:500  
Volgend bladnr: N.v.t.

Wijz: #0  
Datum: 2-9-2021

Getekend door: P. Fröhlich

Goedgekeurd door Engineer: B. Frederiks

Goedgekeurd door ONC/OIV: N.v.t.

Project: PD033854

Ordernr:

Documentnr: 20210827-0000-002

Status: Vrij voor uitvoering

Bladnr: 002