


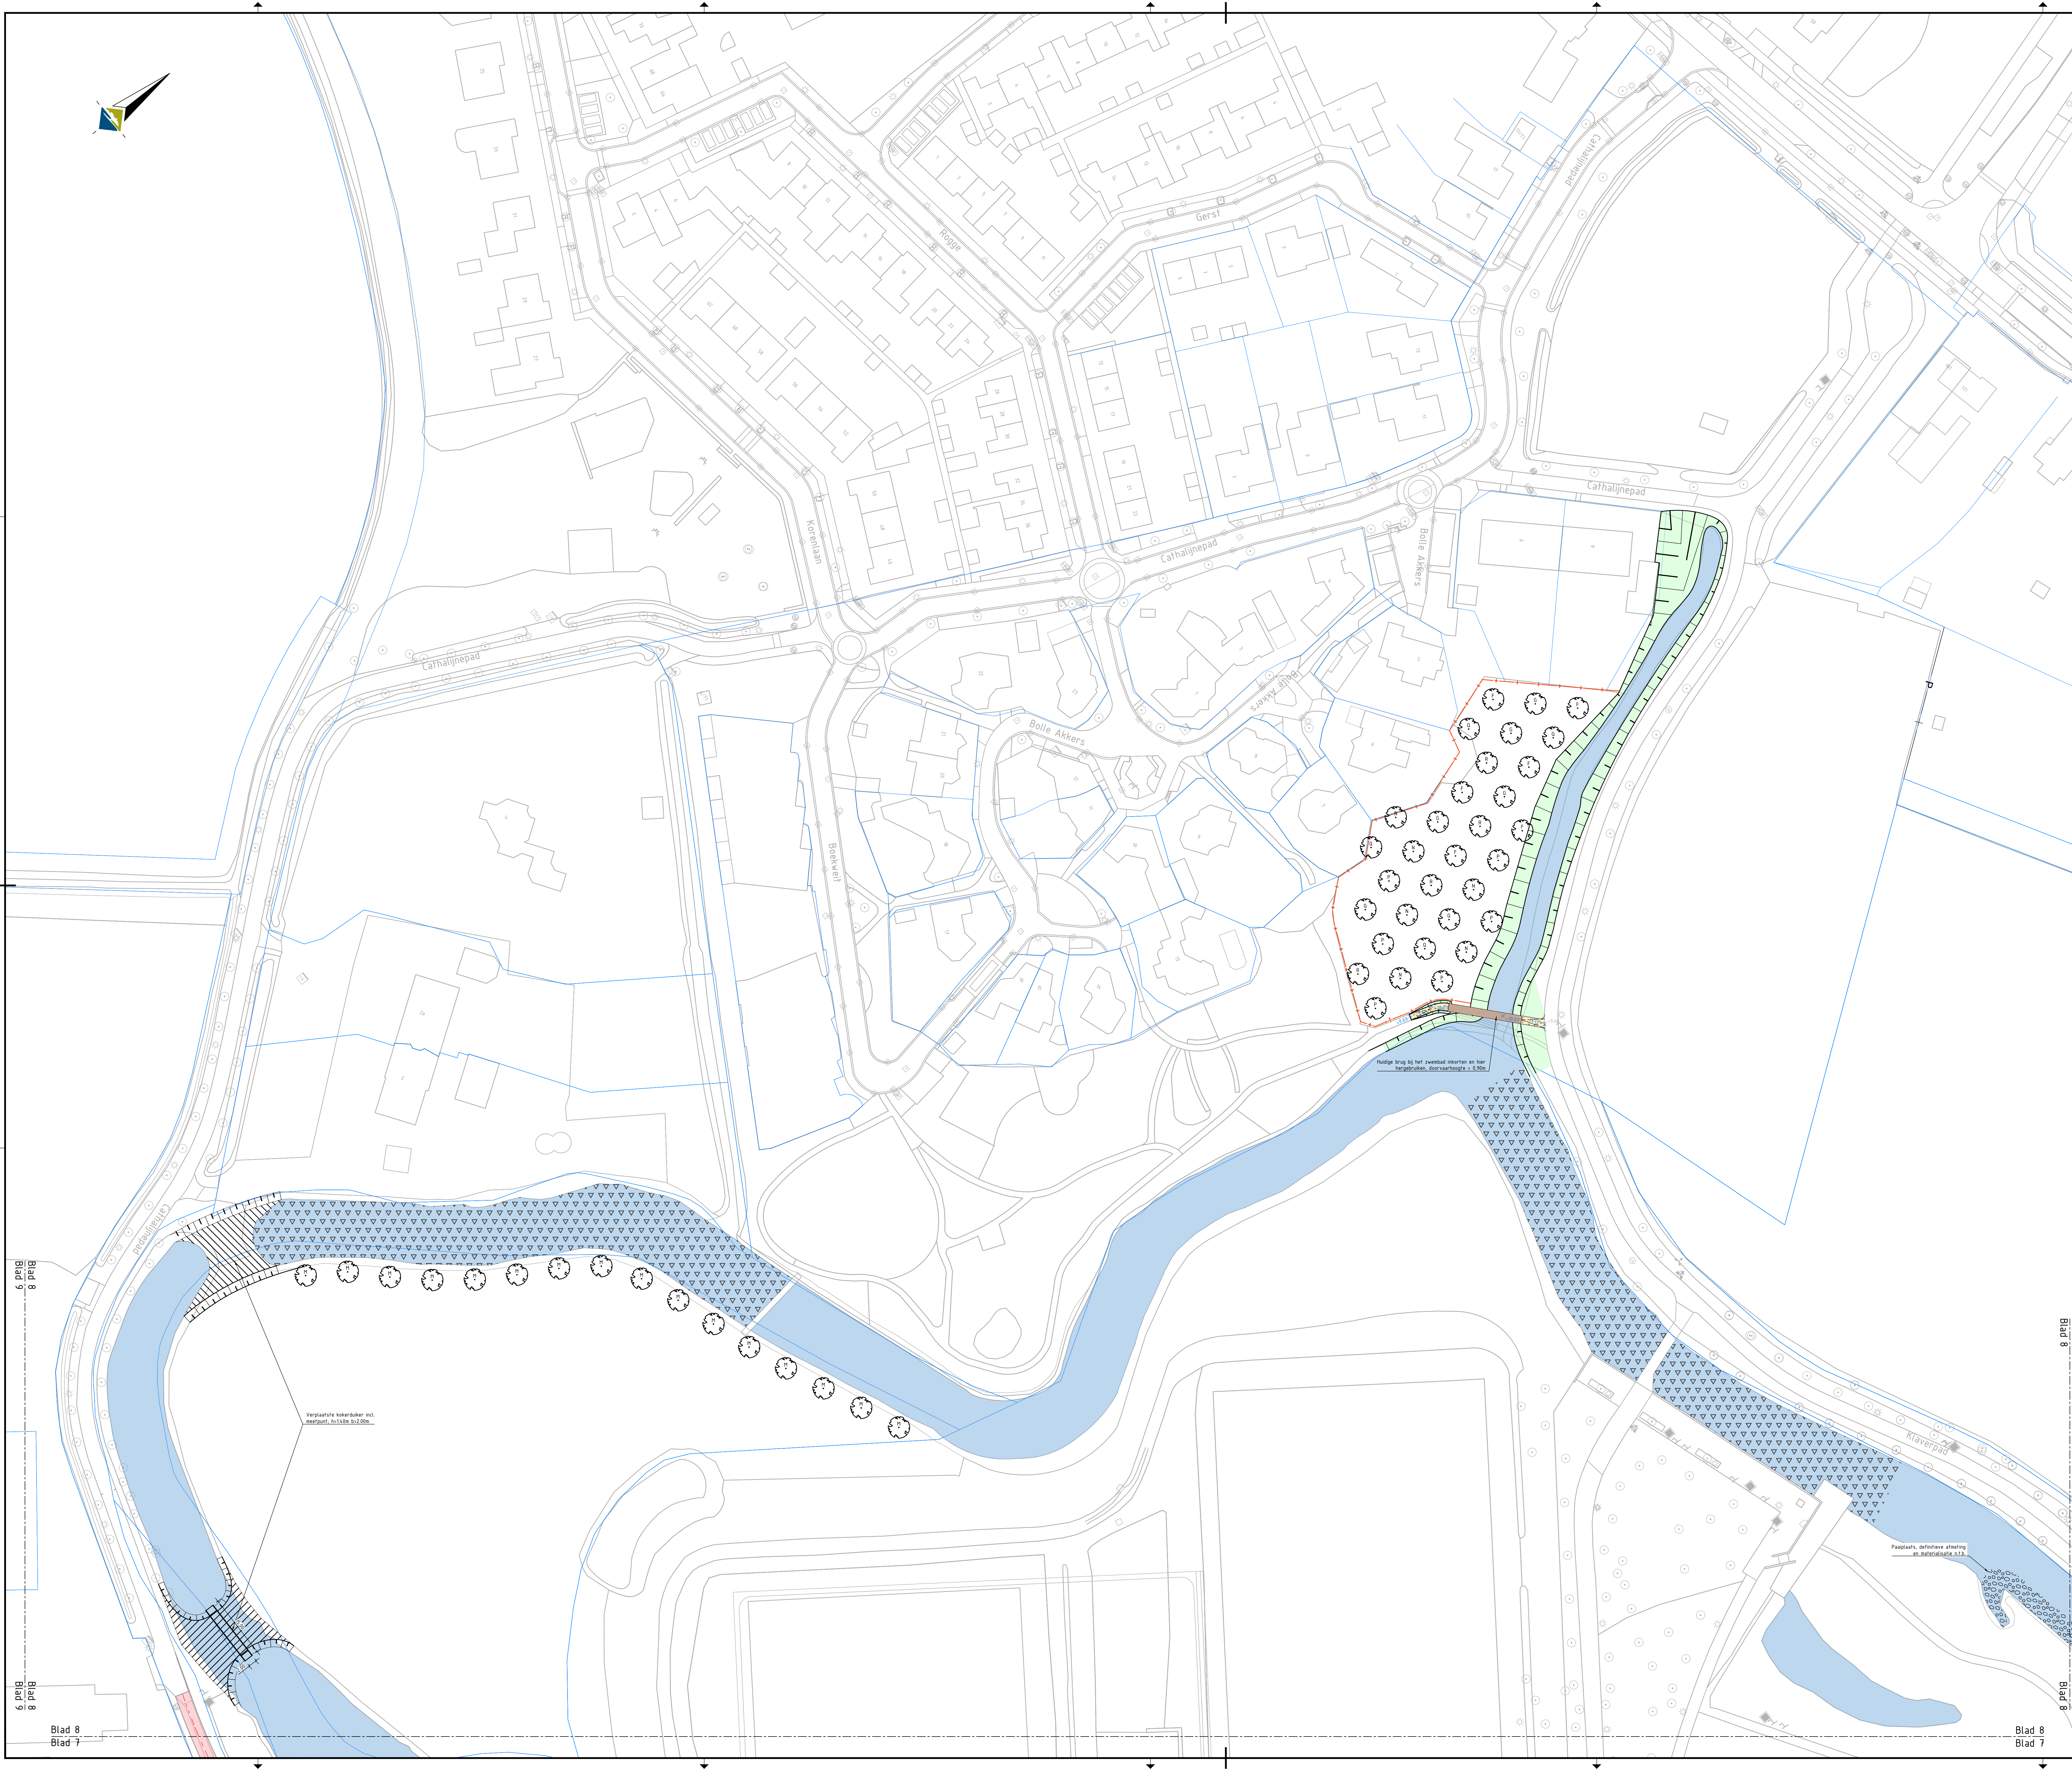

LEGENDA

Bestaande situatie

Kadastrale grens

Ontwerp zwembatterrein, door derden

Weg-as

Zonbed, gemiddelde waterstand

Grens hoogwatergeul

Locatie en nummering ingegenoten profiel

Bestaande hoogte

Ontverphoogte

Kruimhoogte waterkering

Keurzwag: geen bomen of grote bouwwerken toegestaan, wel kleine bouwwerken en bepaling toegestaan

Vrije zone: bewoners zijn vrij om de ruimte naar eigen wens in te richten

Bestaande bosschage

Houten vlinder, evt. uit hergebruik

Voerde van doorgroepen f.b.v. beheerspad, b=500m

Struweel / bomen

Gras

Kruident- en faunairijk grasland

Rietruigte

Zonbed Donnel en Stille Donnel, gemiddelde waterstand

Palen h.o.b. 100m op bodem, stobbenwal, exacte locatie in het werk te bepalen

Asfalt, kleur grijs

Asfalt, kleur rood

Straatbaksteen KF, kleur rood/bruin

Grasbetontegels

Tegels: waterpas, grasbetonsteen d=120mm, 50mm brekerzand, 200mm menggranulaat, 400mm zand voorzandbed, opvullen en afstrooien met feelaarde, inzaaien met gras

Soldan SL, d=80mm

Straatbaksteen KF, kleur grijs gemaleerd

Halfverharding DurEko-mix

Betontegels 300x300mm, kleur grijs

Betontegels 300x300mm, kleur rood

Grond aanvullen

Grond aanvullen

Baggervakken, bodem in stand houden

Hagen

Voerde, breedte 4,00m, 200mm grind #50-100mm, fundering: 300mm grof puin

Bodembescherming, 500mm grof puin

Dubbele galerij, h.b. 0,50m, tussenruimte 0,20m, gevuld met wieden

Locale bruggen

Opvoerbond, 100x200mm

RWS-band, 10/220x250mm

Toegangspoor in hekwerk

Schapevallen met kastanjehouten palen

Stalen rasterhekwerk

Hekwerk / vangnet voetbalveld

Keerwand, type schanskorf

Plantenbak, beton incl. ziflement, hout

Bank, type Pure van Grijzen of gelijkwaardig incl. prijkende, type Constructo van Grijzen of gelijkwaardig

Div. betonlementen in/rondom waterbed, resp. bank, trap en steiger

Kolksluiting, PVC ø150mm

Straatkolk, 450x300mm

Inspectieput, 1000x1000mm

Resp. uitstroombak, uitstroombak met stuw en uitstroombak met terugslagklep

Duiker/uitstroom, dimensionering: zie aanwijzing op tekening

Bestaand bergzinkbasin

Bestaande gasleiding, hoge druk, ø350mm

Nieuwe gasleiding

Te verwijderen persleiding

Paaltoparmatuur, specificatie volgens huidige situatie/gemeentestandaard

Lichtmast uit hergebruik, f.b.v. voetbalveld en kanoparcours

Lichtmast voetbalvelden, mogelijk uit hergebruik

Paalamatuur nieuw, specificatie volgens huidige situatie/gemeentestandaard

Paalamatuur bestaand

Lichtmast met spots uit hergebruik

Resp. bord E06+0B504 en bord E08-5

gewone esdoorn (Acer platanoides)

fladderiep (Ulmus laevis)

winterlinde (Tilia cordata)

zonereik (Quercus robur)

zoete kers (Prunus avium)

early rivers kers (Prunus avium 'early rivers')

mierlose zwarte kers (Prunus avium 'mierlose zwarte')

wilde peer (Pyrus pyrastr)

wilde appel (Malus sylvestris)

zwarte els (Alnus glutinosa)

gewone haagbeuk (Carpinus betulus)

kraakwilg (Salix fragilis)

schietwilg (Salix alba)

kruidentierspeer (Pyrus communis 'kruidentierspeer')

witte paardenkastanje (Aesculus hippocastanum)

saint remy peer (Pyrus communis 'saint remy')

pruim (Prunus domestica)

kwets (Prunus domestica)

Te verplaatsen boom

Opmerkingen:

- Maten in meters;
- Hoogtematen in meters f.o.v. NAP;
- Te verwijderen bomen: zie tek. 010-19-BWZ-DD-ST-011mD20

0 5 10 15 20m

Blad 6

Blad 8

Blad 9

Blad 8

Blad 7

Blad 6

Blad 8

Blad 9

Blad 8

Blad 7

10

9

8

7

6

5

4

3

2

1

10

9

8

7

6

5

4

3

2

1

28	Overige wijzigingen	02-11-21	T. Burek	E. van Halbeek
10	Tentative tekening	20-10-21	T. Burek	E. van Halbeek
Versie	Aard der wijziging	Datum	Schakel	Geschatte datum

Project:
Klimaatrobuust Beekdal Sint-Oedenrode

Onderdeel:
Definitief ontwerp
Situatietekening

Opdrachtgever:
Waterschap De Donnet

Datum: 02-11-21
Schakel: 1000
Formaat: A4
Plein: 001
Status: definitief

Tekenaar: T. Burek
Projectleider: H. van Zanten
Versie: 001
Tekeningsnummer: 010-19-BWZ-DD-ST-008

Logo Waterschap De Donnet

Logo BWZ INGENIEURS