


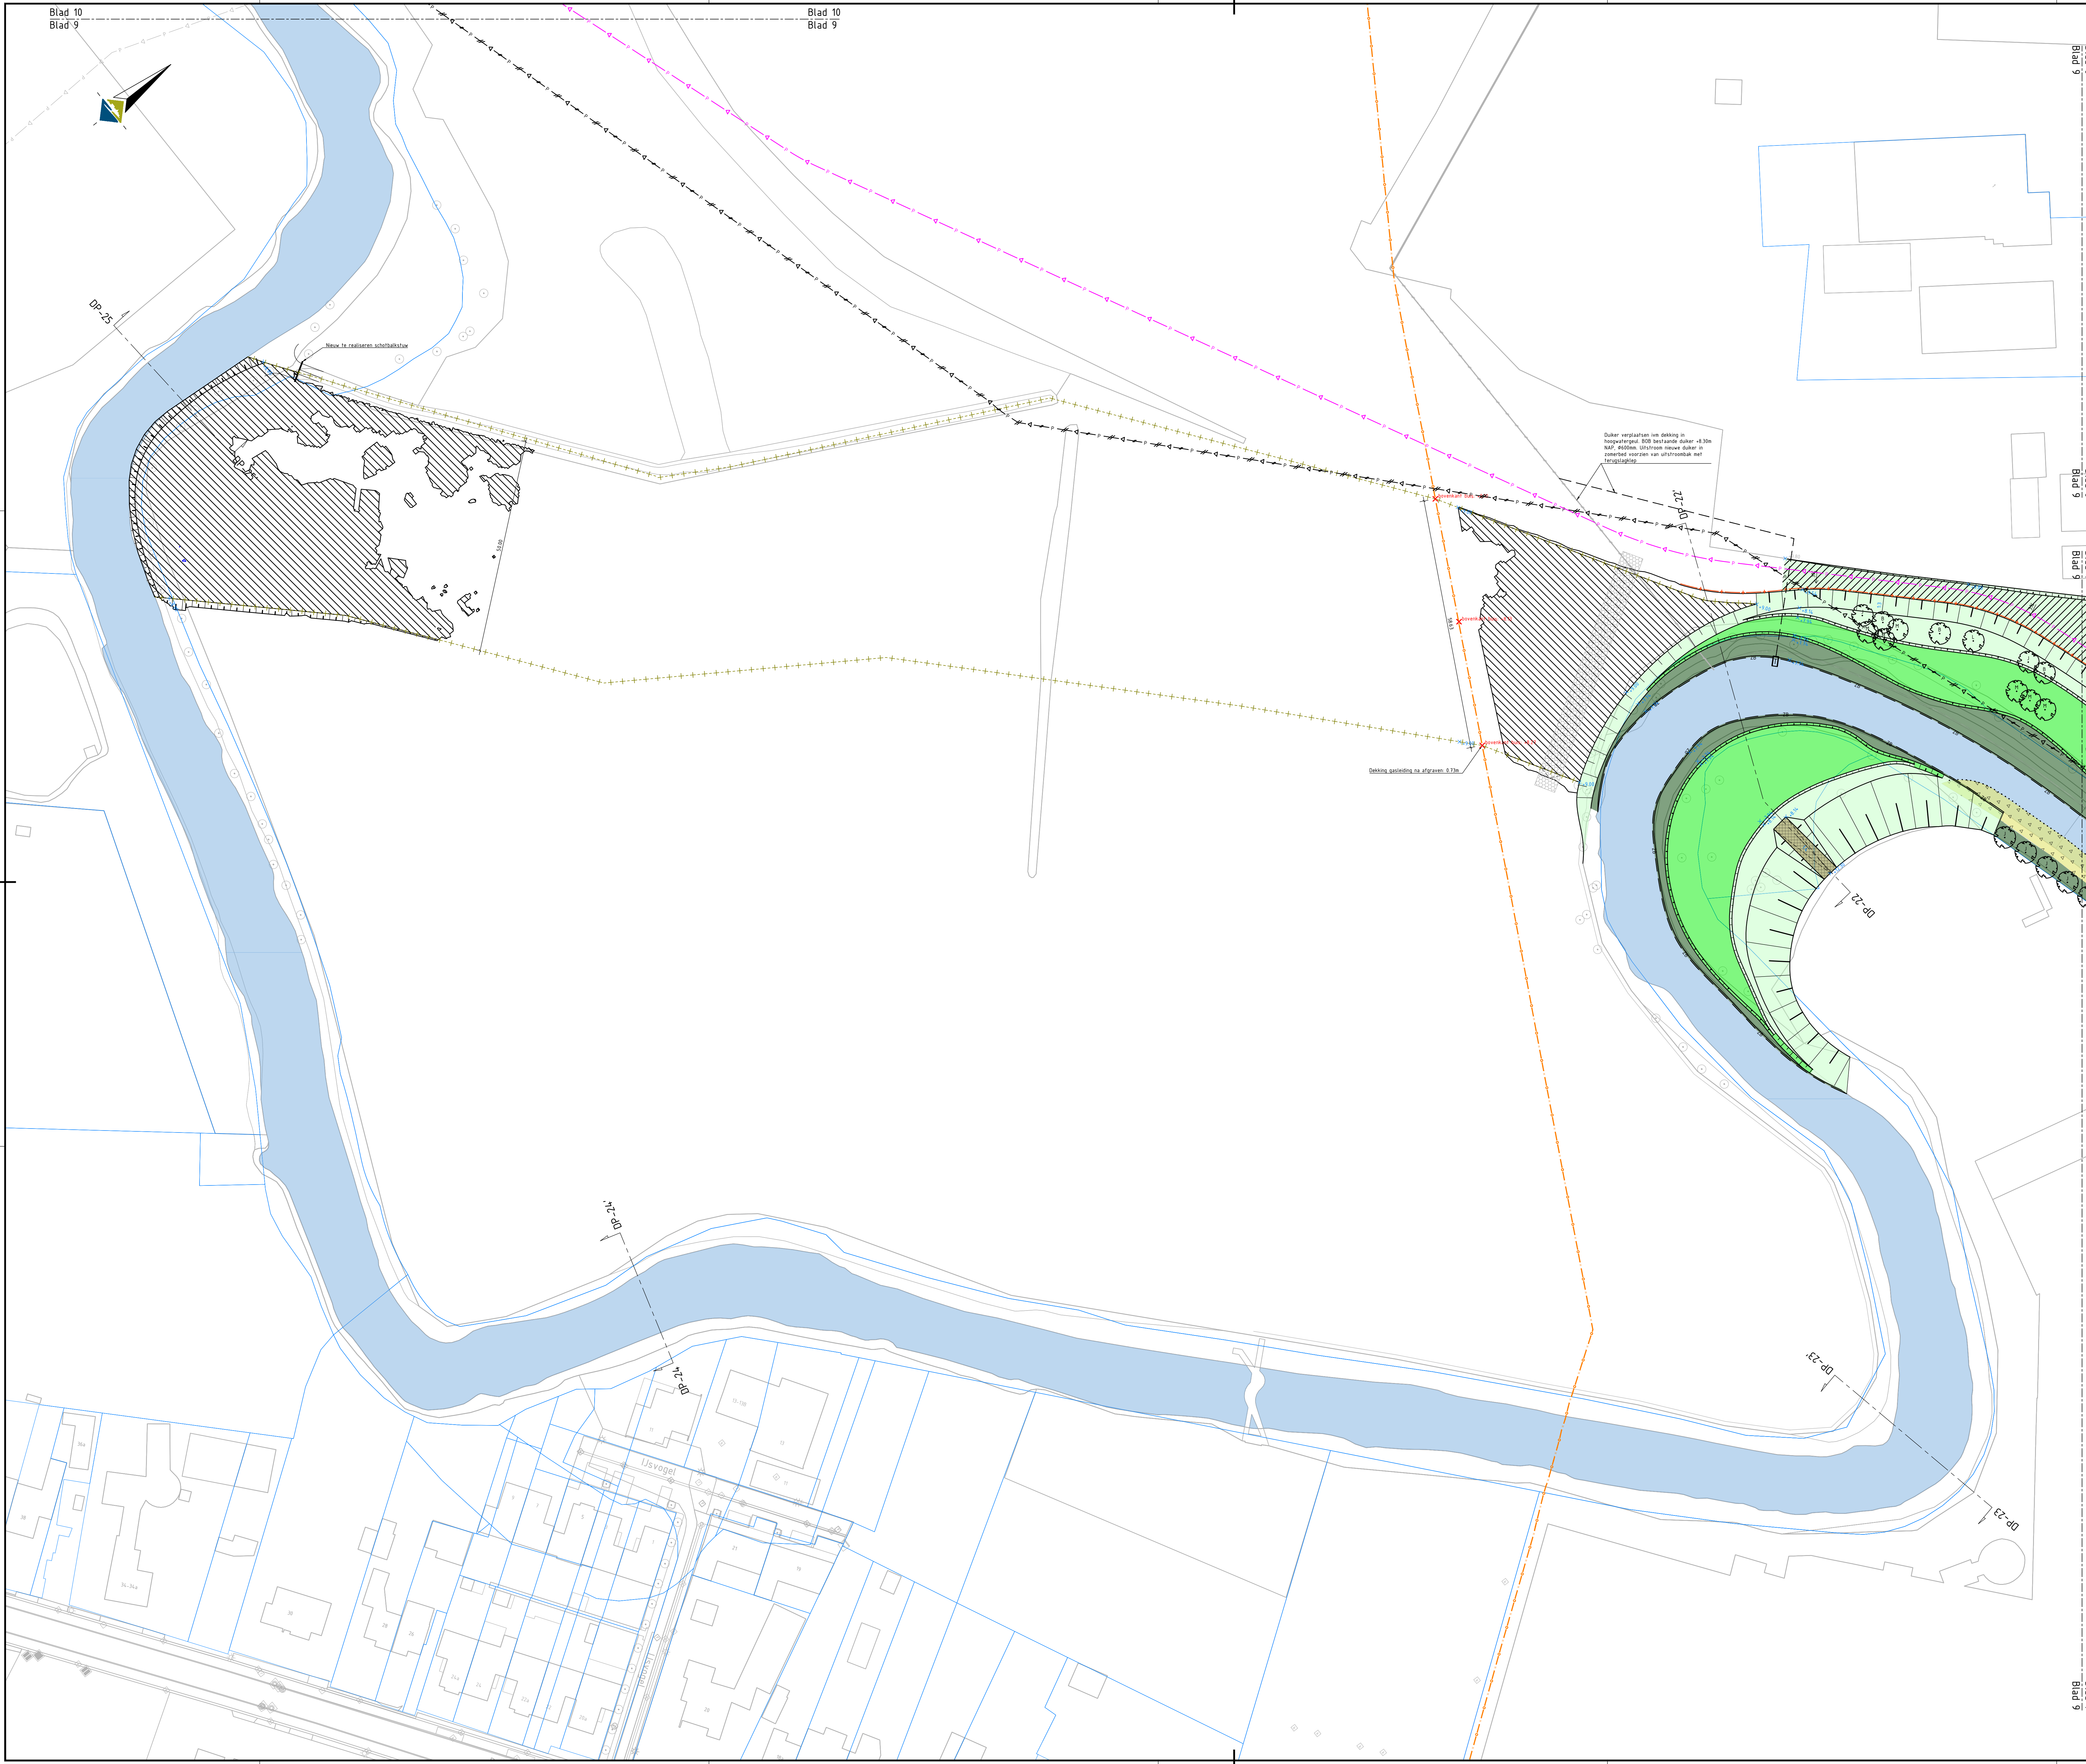

### LEGENDA

Bestaande situatie

Kadastrale grens

Onwerp zwembadterrein, door deren

Weg-as

Zomerbed, gemiddelde waterstand

Grens hoogwatergeul

Locatie en nummering ingemeten profiel

Bestaande hoogte

Onverphoogte

Kruimhoogte waterkering

Keurzone: geen bomen of grote bouwwerken toegestaan, wel kleine bouwwerken en bepanting toegestaan. Vrije zone: bewoners zijn vrij om de ruimte naar eigen wens in te richten

Bestaande bosschage

Houten vlinder, evt. uit hergebruik

Voerde van doorgroeiplateau f.b.v. beheerspad, b=500m

Struweel / bomen

Gras

Kruiden- en faunairijk grasland

Rietruigte

Zomerbed Dommel en Schille Dommel, gemiddelde waterstand

Palen h.o.b. 100m op bodem, stobbenwal, exacte locatie in het werk te bepalen

Asfalt, kleur grijs

Asfalt, kleur rood

Straatbaksteen KF, kleur rood/bruin

Grasbetontegels

Tegels winterbed: grasbetonsteen d=120mm, 50mm brekersand, 200mm menggranulaat, 400mm zand voorzandbed, opvullen en afstrooien met feelaarde, inzaaien met gras

Solubran SI, d=80mm

Straatbaksteen KF, kleur grijs gemaleerd

Halfverharding DurKo-mix

Betontegels 300x300mm, kleur grijs

Betontegels 300x300mm, kleur rood

Grond aanvullen

Baggervakken, bodem in stand houden

Hagen

Voerde, breedte 4,00m, 200mm grind ø50-100mm, fundering 300mm grof puin

Bodembescherming, 500mm grof puin

Dubbele galerij, h.b. 0,50m, tussenruimte 0,20m, gevuld met velden

Locale brugpijlers

Opsluitband, 100x200mm

RWS-band, 10/220x250mm

Toegangspoor in hekwerk

Schape raster met kastanje houten palen

Stalen rasterhekwerk

Hekwerk / vangnet voetbalveld

Keerwand, type schanskorf

Plantenbak, beton incl. zitmeubel, hout

Bank, type Pure van Grijzen of gelijkwaardig incl. prullenbak, type Constructo van Grijzen of gelijkwaardig

Dv. betonnen elementen in/rondom ventorbet, resp. bank, trap en steiger

Kolksluiting, PVC ø150mm

Straatkolk, 450x300mm

Inspectieput, 1000x1000mm

Resp. uitstroombak, uitstroombak met stuw en uitstroombak met terugslagklep

Duker/uitstroombak, dimensionering zie aanwijzing op tekening

Bestaand bergbekkingsbassin

Bestaande gasleiding, hoge druk, ø350mm

Nieuwe gasleiding

Te verwijderen persleiding

Paaltarmatuur, specificatie volgens huidige situatie/gemeentefstandaard

Lichtmast uit hergebruik, f.b.v. voetbalveld en kanoparcours

Lichtmast voetbalvelden, mogelijk uit hergebruik

Paaltarmatuur nieuw, specificatie volgens huidige situatie/gemeentefstandaard

Paaltarmatuur bestaand

Lichtmast met spots uit hergebruik

Resp. bord E06+0B504 en bord E08-5

gewone esdoorn (Acer platanoides)

fladderiep (Ilex laevis)

winterlinde (Tilia cordata)

zomereik (Quercus robur)

zoete kers (Prunus avium)

early rivers kers (Prunus avium 'early rivers')

mierlose zwarte kers (Prunus avium 'mierlose zwarte')

wilde peer (Pyrus pyrastris)

wilde appel (Malus sylvestris)

zwarte els (Alnus glutinosa)

gewone haagbeuk (Carpinus betulus)

kraakwilg (Salix fragilis)

schietwilg (Salix alba)

kruidenierspeer (Pyrus communis 'kruidenierspeer')

witte paardenkastanje (Aesculus hippocastanum)

saint remy peer (Pyrus communis 'saint remy')

pruim (Prunus domestica)

kwets (Prunus domestica)

Te verplaatsen boom

### Opmerkingen:

- Maten in meters;
- Hoogtematen in meters f.o.v. NAP;
- Te verwijderen bomen zie tek. 010-19-BWZ-DO-ST-011m820

0 5 10 15 20m

Blad 10

Blad 9

Blad 8

Blad 9

Blad 8

Blad 9

Blad 7

Blad 9

DP-25

DP-24

DP-23

DP-22

DP-21

DP-20

DP-19

DP-18

DP-17

DP-16

DP-15

DP-14

DP-13

DP-12

DP-11

DP-10

DP-9

DP-8

DP-7

DP-6

DP-5

DP-4

DP-3

DP-2

DP-1

DP-25

DP-24

DP-23

DP-22

DP-21

DP-20

DP-19

DP