


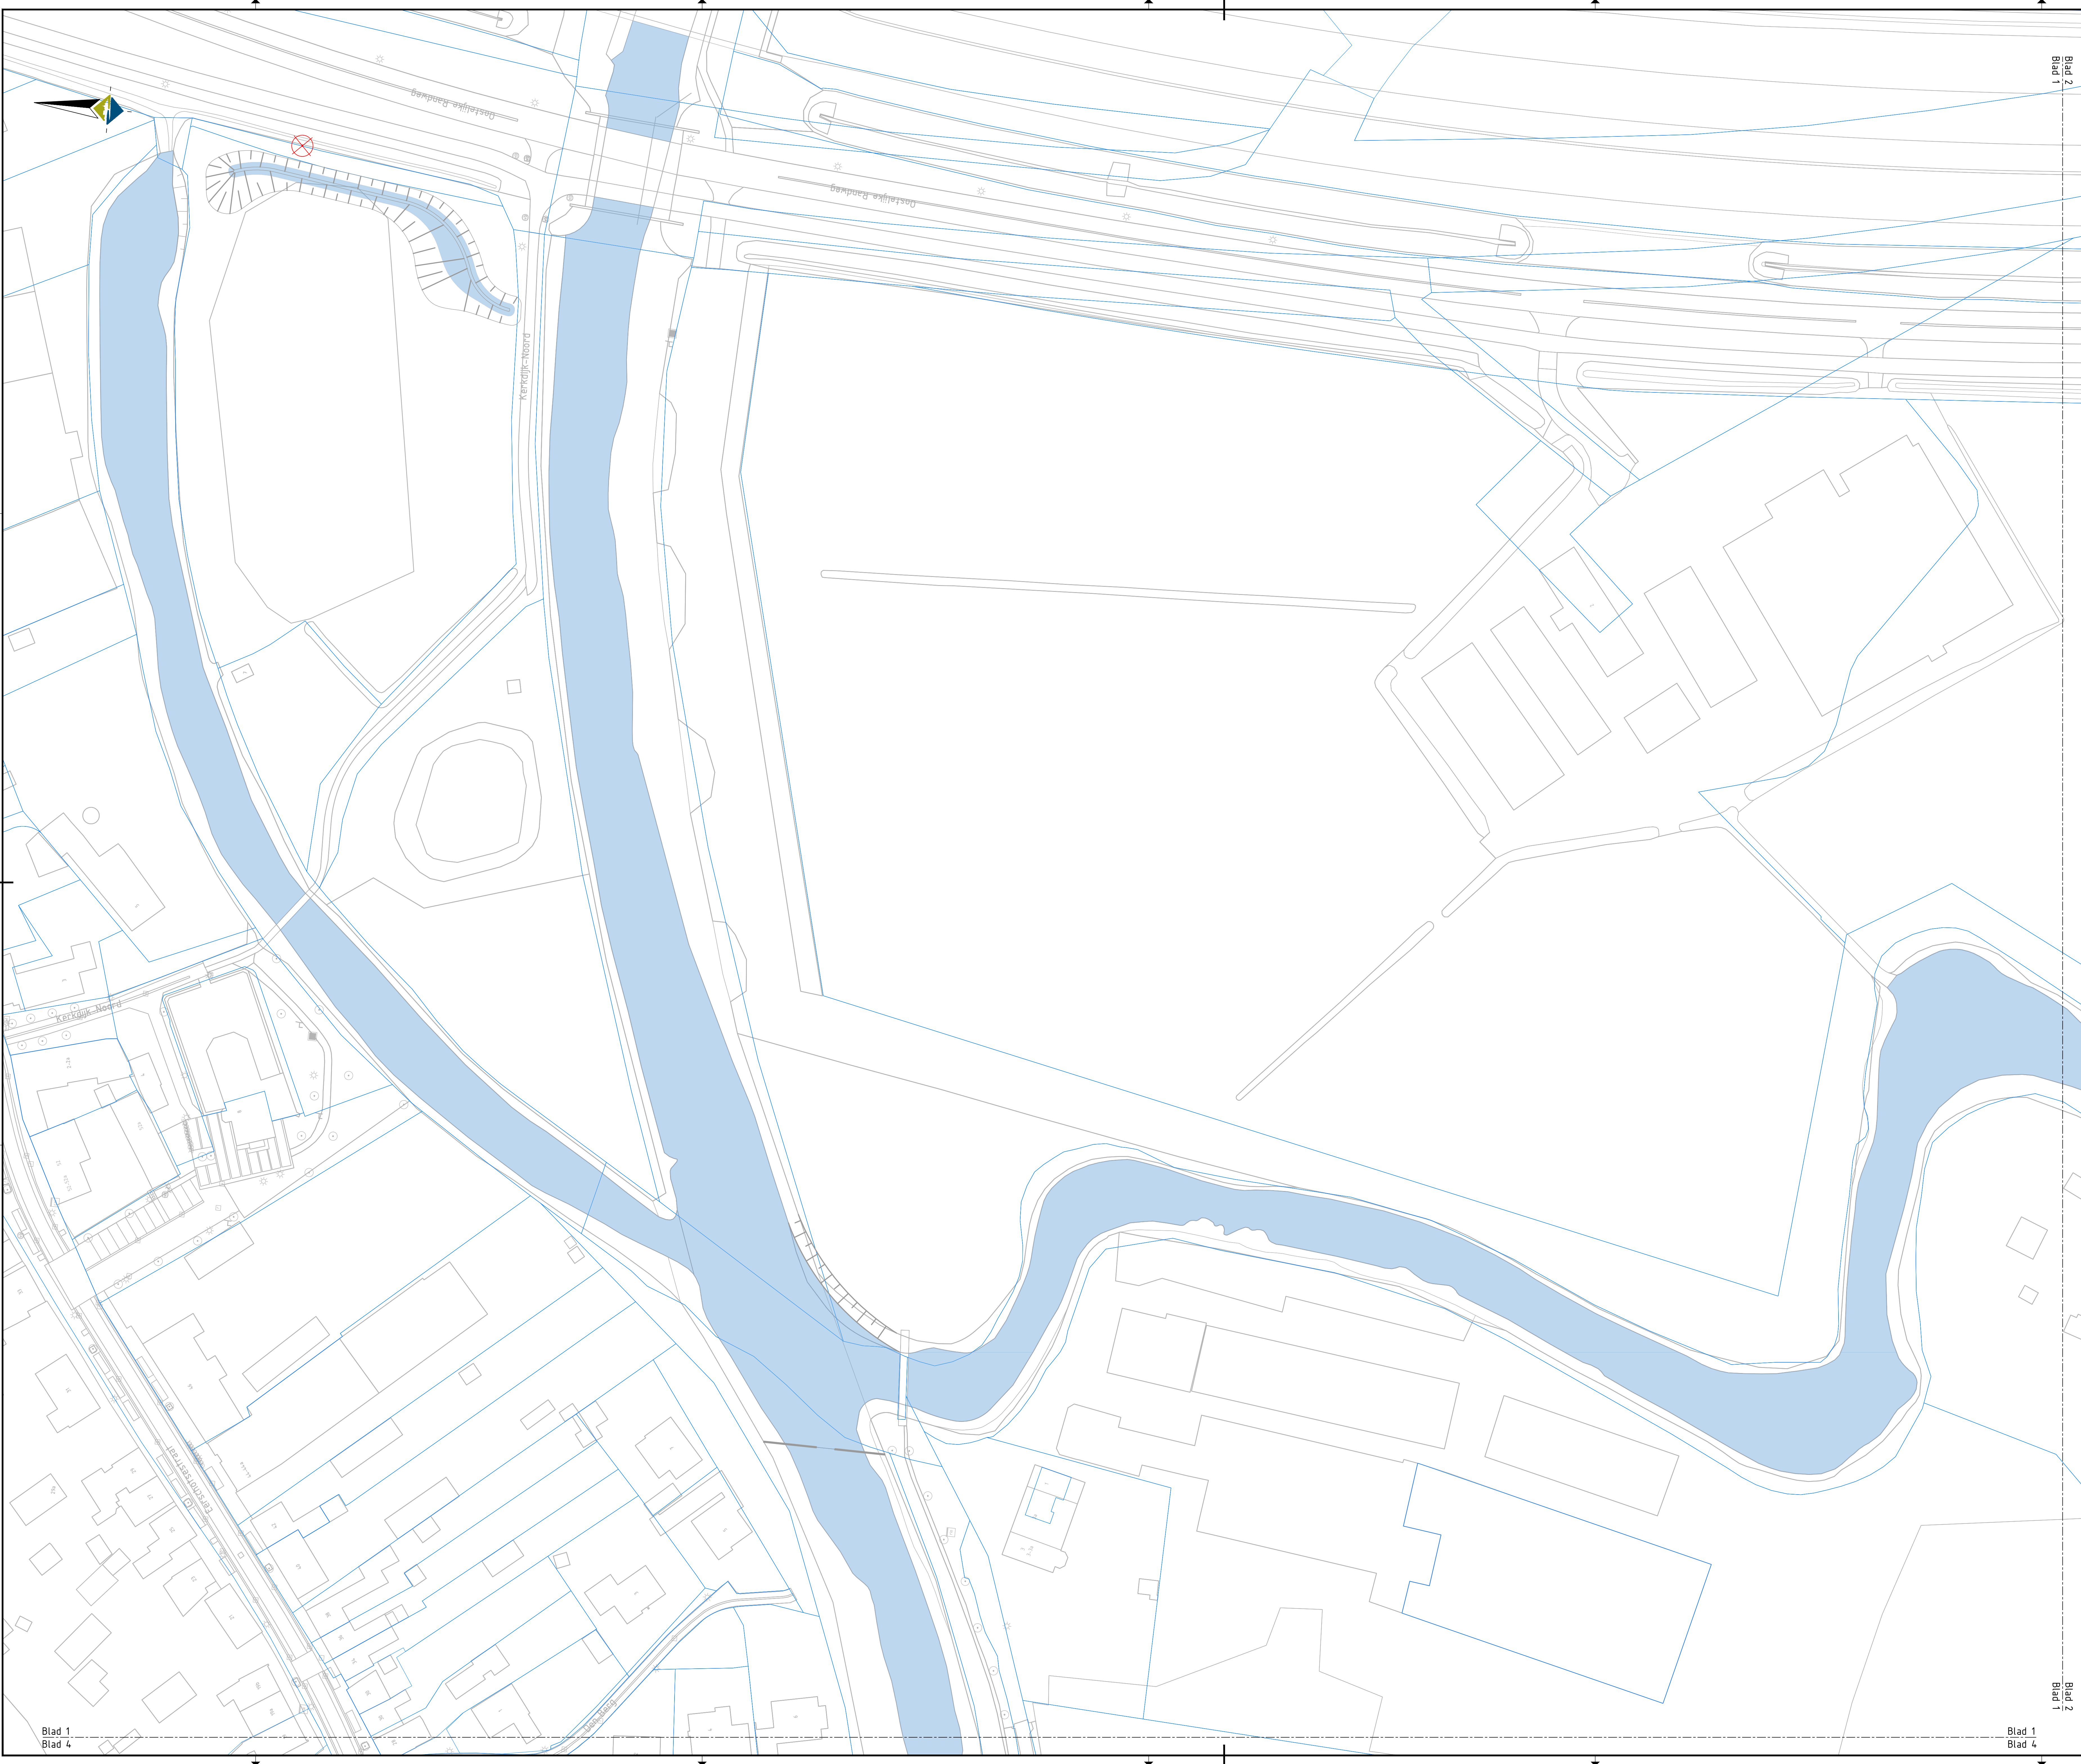

LEGENDA

- Bestaande situatie
- Kadastrale grens
- Ontwerplijnen, voor ontwerp zie tek. 001 t/m 010
- gewone esdoorn (Acer platanoides)
- fladderiep (Ulmus laevis)
- winterlinde (Tilia cordata)
- zomereik (Quercus robur)
- zoete kers (Prunus avium)
- early rivers kers (Prunus avium 'early rivers')
- mierlose zwarte kers (Prunus avium 'mierlose zwarte')
- wilde peer (Pyrus pyrastris)
- wilde appel (Malus sylvestris)
- zwarte els (Alnus glutinosa)
- gewone haagbeuk (Carpinus betulus)
- kraakwilg (Salix fragilis)
- schiefwilg (Salix alba)
- kruidenierspeer (Pyrus communis 'kruidenierspeer')
- witte gaardenkastanje (Aesculus hippocastanum)
- saint remy peer (Pyrus communis 'saint remy')
- pruin (Prunus domestica)
- kwets (Prunus domestica)
- Te verwijderen boom
- Te verplaatsen boom



38	Overeenkomst	02-11-21	T. Burek	E. van Haren
10	Tentative	20-10-21	T. Burek	E. van Haren
Versie	Aant. der wijzig.	Datum	Schakel	Gecorrigeerd
Project: Klimaatrobuust Beekdal Sint-Oedenrode				
Onderdeel: Definitief ontwerp Bomenplan				
Opdrachtgever: Waterschap De Dommel				
Datum	02-11-21	Tekenaar	T. Burek	
Schaal	1:500	Projectleider	H. van Zanten	
Formaat	A4	Versie	001	
Prijs	00	Tekeningssamensteller		
Status	DEFINITIEF	010-19-BWZ-DO-ST-011		