


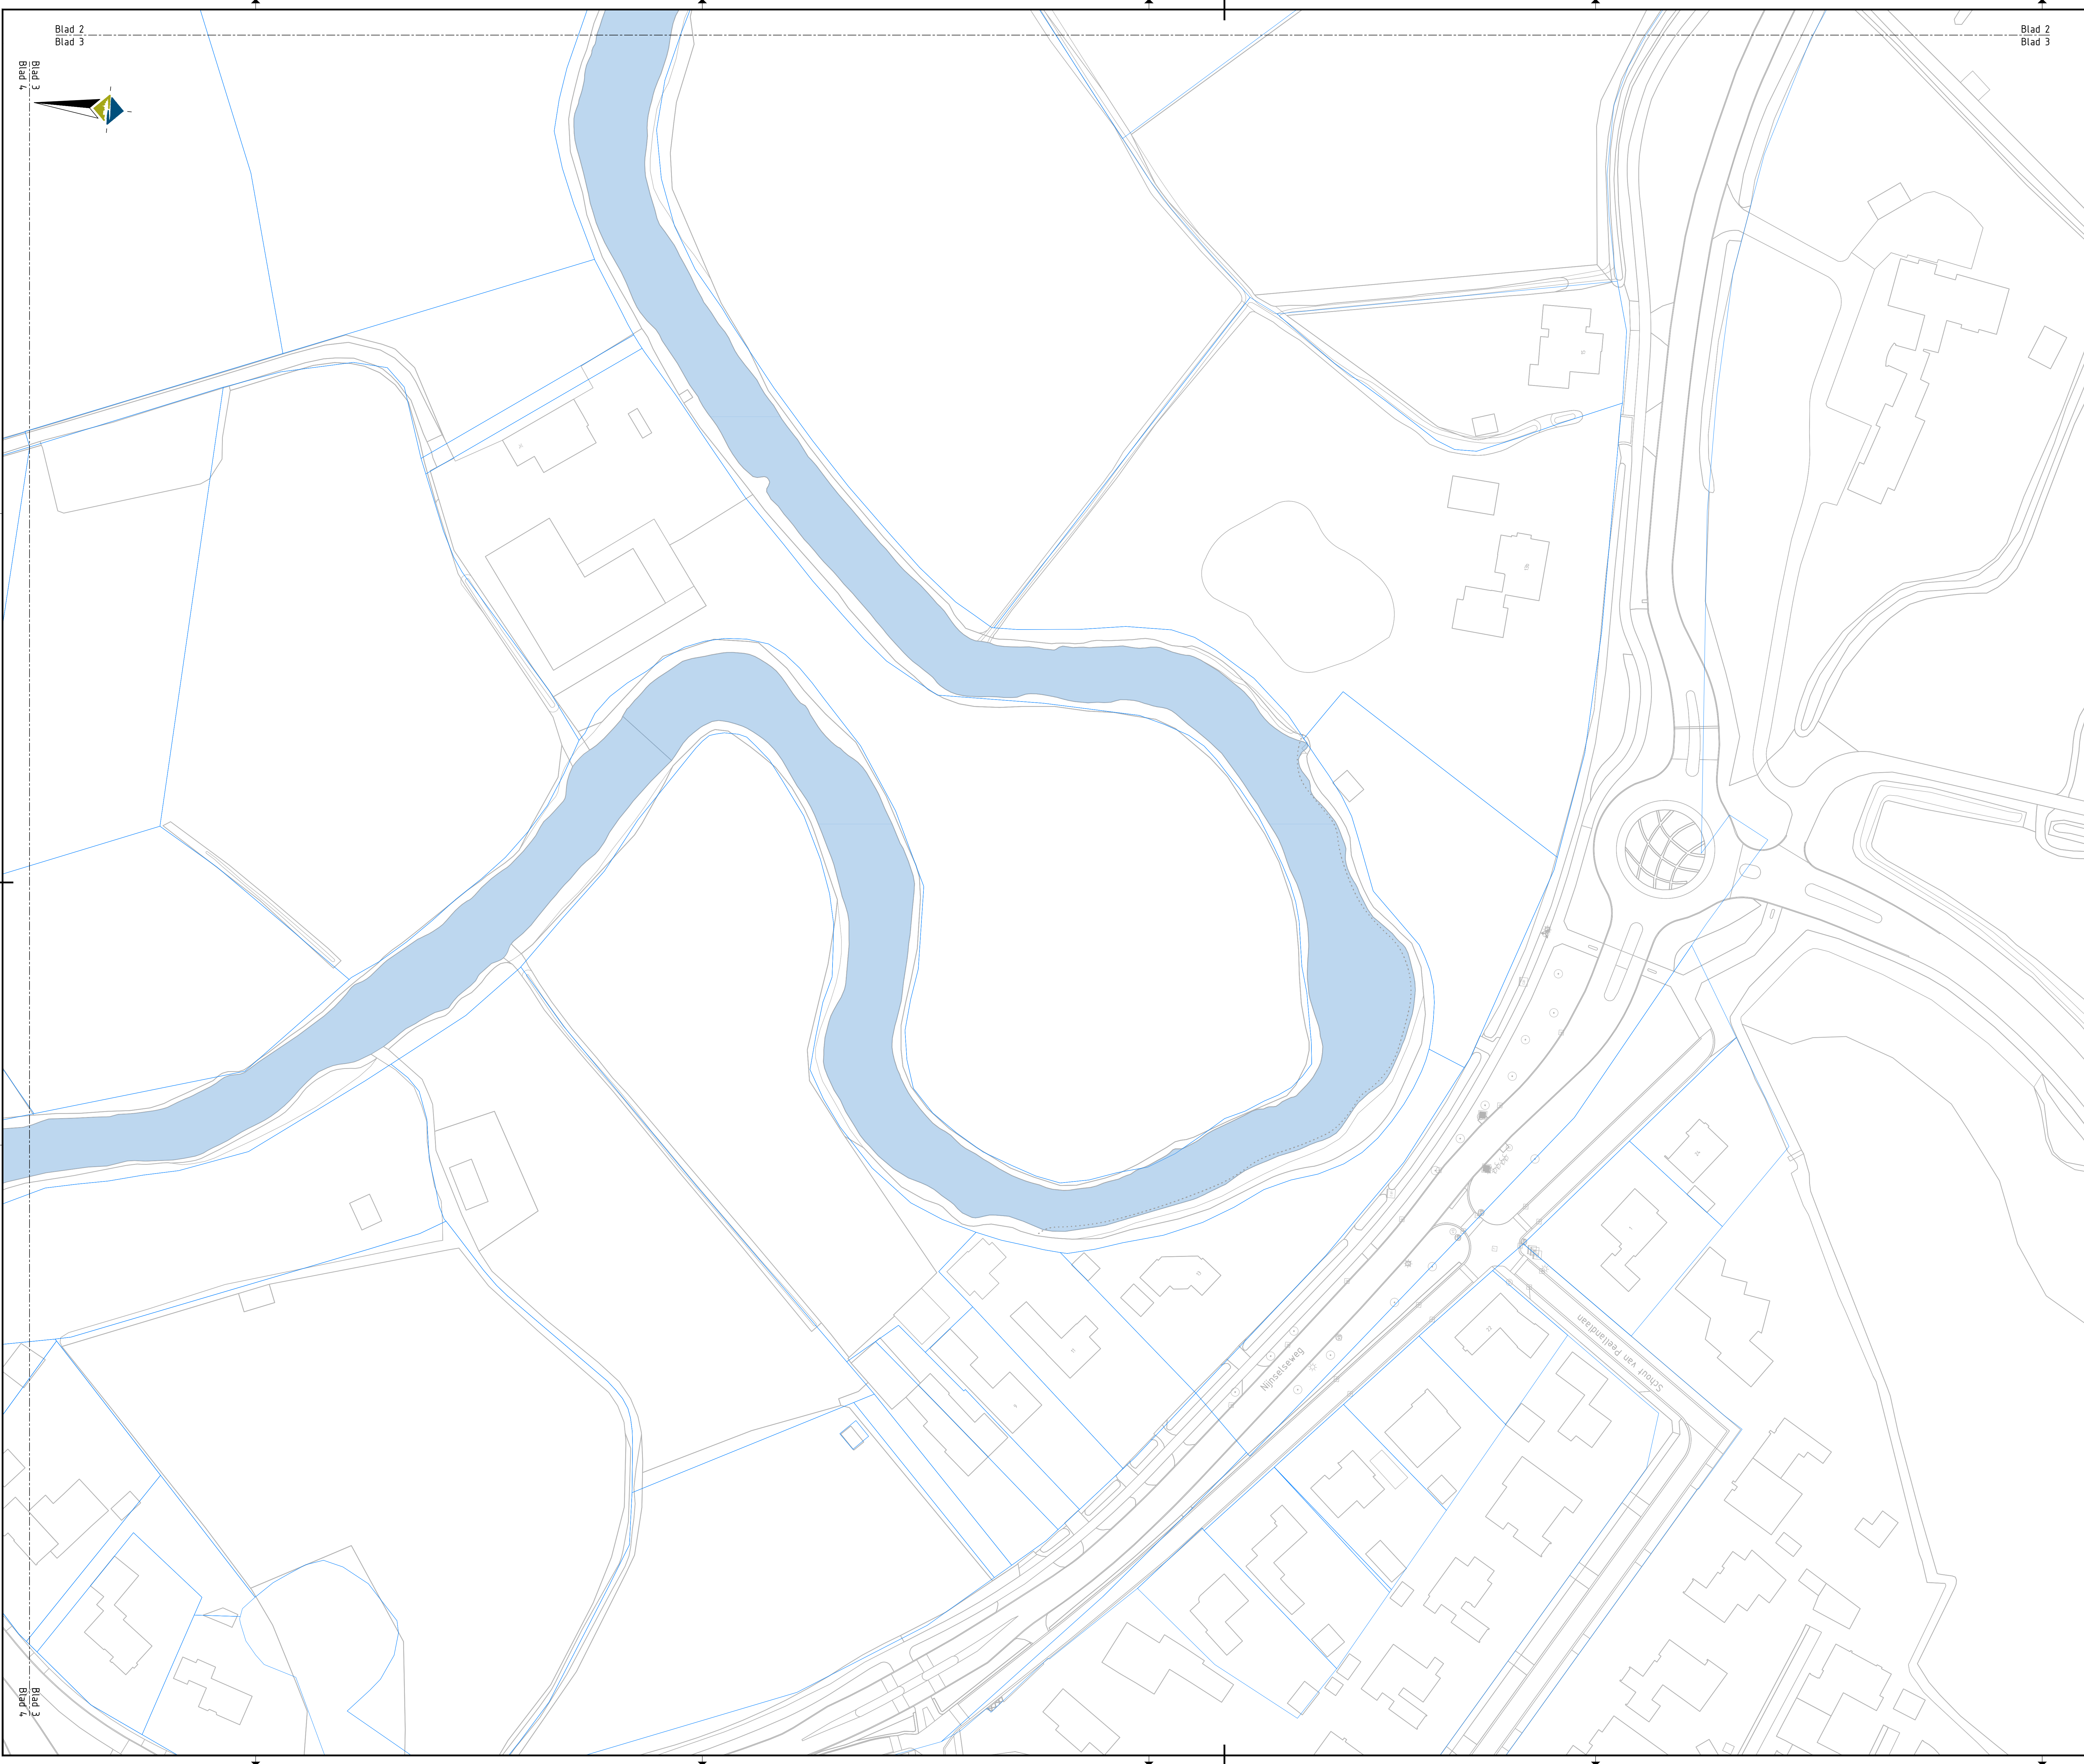

LEGENDA

Bestaande situatie

Kadastrale grens

Ontwerplijnen, voor ontwerp zie tek. 001 t/m 010

gewone esdoorn (Acer platanoides)

fladderiep (Ulmus laevis)

winterlinde (Tilia cordata)

zomereik (Quercus robur)

zoete kers (Prunus avium)

early rivers kers (Prunus avium 'early rivers')

mierlose zwarte kers (Prunus avium 'mierlose zwarte')

wilde peer (Pyrus pyrastris)

wilde appel (Malus sylvestris)

zwarte els (Alnus glutinosa)

gewone haagbeuk (Carpinus betulus)

kraakwilg (Salix fragilis)

schietwilg (Salix alba)

kruidenierspeer (Pyrus communis 'kruidenierspeer')

witte gaardenkastanje (Aesculus hippocastanum)

saint remy peer (Pyrus communis 'saint remy')

pruim (Prunus domestica)

kwets (Prunus domestica)

Te verwijderen boom

Te verplaatsen boom

0 5 10 15 20m



38	Overeenkomst	02-11-21	T. Burek	E. van Haren
28	Overeenkomst	28-10-21	T. Burek	E. van Haren
18	Overeenkomst	28-10-21	T. Burek	E. van Haren
Verzek.	Aard der wijziging	Datum	Schets	Gecorrigeerd
Project:				
Klimaatrobuust Beekdal Sint-Oedenrode				
Onderdeel:				
Definitief ontwerp				
Bomenplan				
Opdrachtgever:				
Waterschap De Dommel				
Datum	02-11-21	Tekenaar	T. Burek	
Schaal	1:500	Projectleider	H. van Zanten	
Formaat	A4	Versie	001	
Prijs	00	Takenomschrijving		
Status	DEFINITIEF	010-19-BWZ-DO-ST-013		