


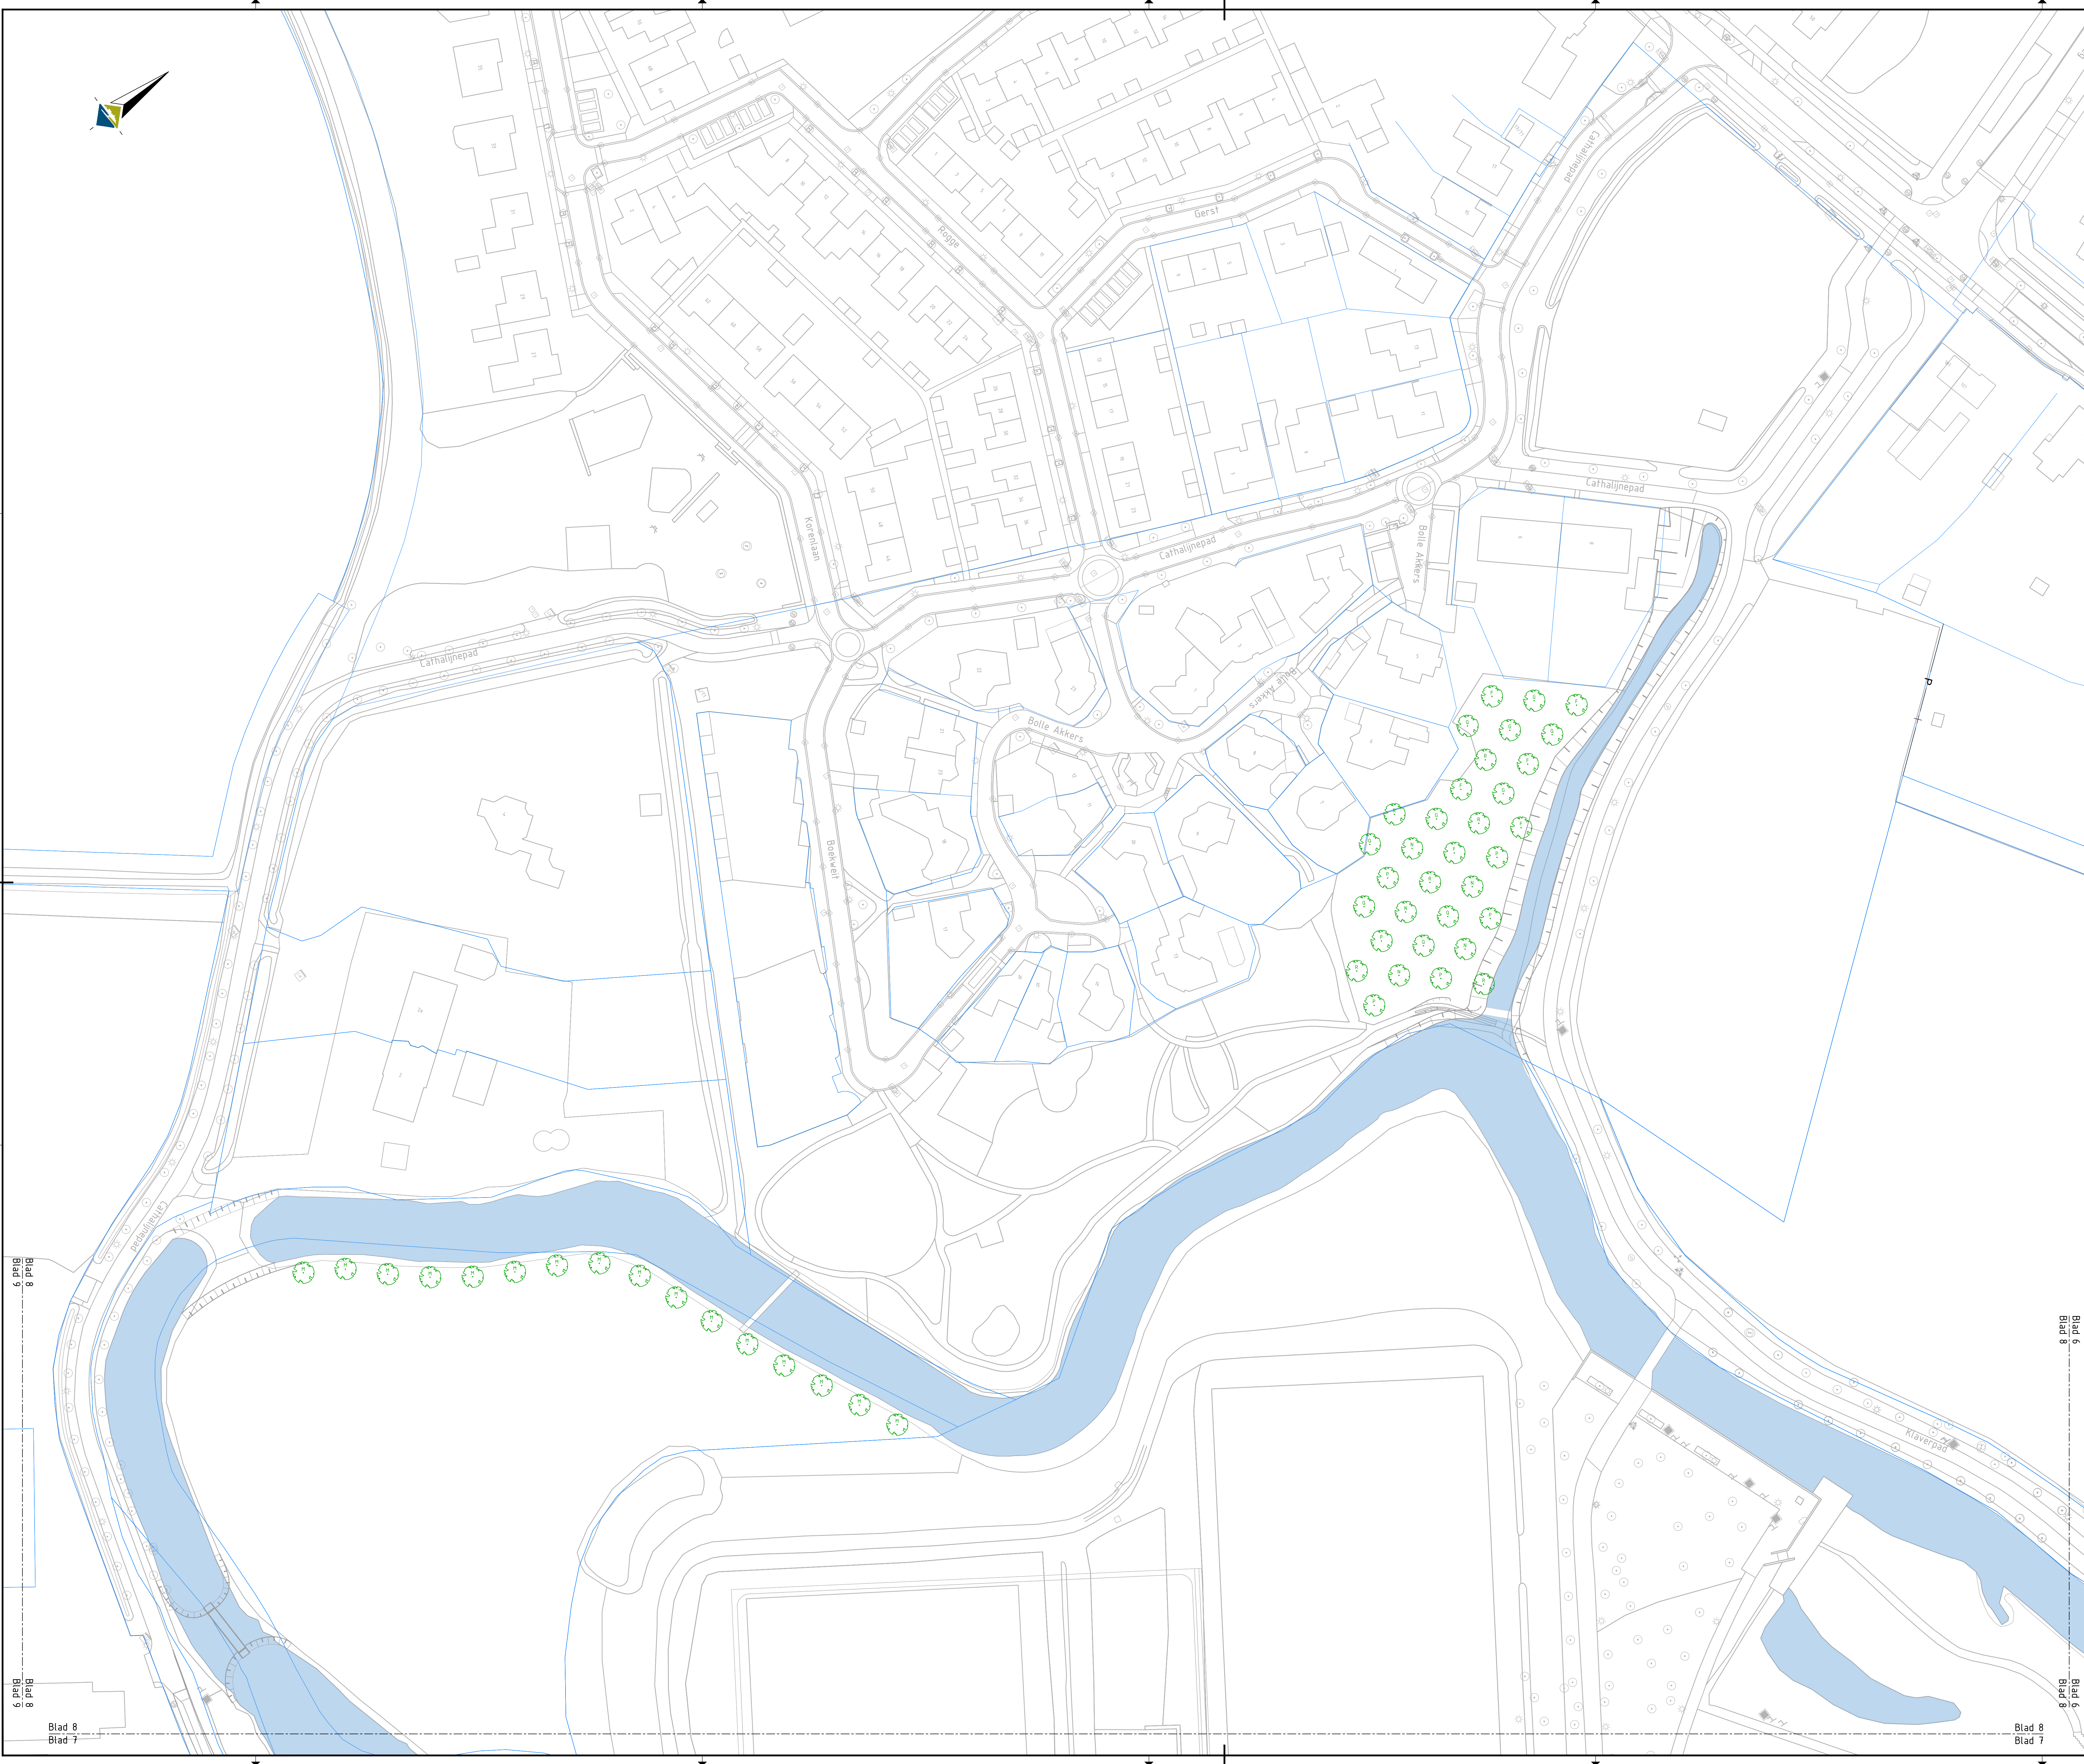

LEGENDA

Bestaande situatie

Kadastrale grens

Ontwerplijnen, voor ontwerp zie tek. 001 t/m 010

gewone esdoorn (Acer platanoides)

fladderiep (Ulmus laevis)

winterlinde (Tilia cordata)

zomereik (Quercus robur)

zoete kers (Prunus avium)

early rivers kers (Prunus avium 'early rivers')

mierlose zwarte kers (Prunus avium 'mierlose zwarte')

wilde peer (Pyrus pyrastris)

wilde appel (Malus sylvestris)

zwarte els (Alnus glutinosa)

gewone haagbeuk (Carpinus betulus)

kraakwilg (Salix fragilis)

schietwilg (Salix alba)

kruidenierspeer (Pyrus communis 'kruidenierspeer')

witte paardenkastanje (Aesculus hippocastanum)

saint remy peer (Pyrus communis 'saint remy')

pruin (Prunus domestica)

kwets (Prunus domestica)

Te verwijderen boom

Te verplaatsen boom

0 5 10 15 20m

Blad 6
Blad 7
Blad 8
Blad 9

Blad 6

Blad 7

Blad 8

Blad 9

Blad 6

Blad 7

Blad 8

Blad 9

Project:

Klimaatrobuust Beekdal Sint-Oedenrode

Onderdeel:

Definitief ontwerp

Bomenplan

Opdrachtgever:

Waterschap De Dommel

Datum:

02-11-21

Schaal:

1:500

Formaat:

A4

Prijs:

00

Status:

DEFINITIEF

Tekenaar:

T. Burek

Projectleider:

H. van Zanten

Versie:

001

Takenomschrijving:

010-19-BWZ-DO-ST-018

Projectnummer:

010-19-BWZ

Besteknummer:

010-19-BWZ

Uitgevoerd door:

BWZ

INGENIEURS

Locatie:

010-19-BWZ-DO-ST-018

Uitgevoerd door:

010-19-BWZ-DO-ST-018

Blad 6
Blad 7
Blad 8
Blad 9