


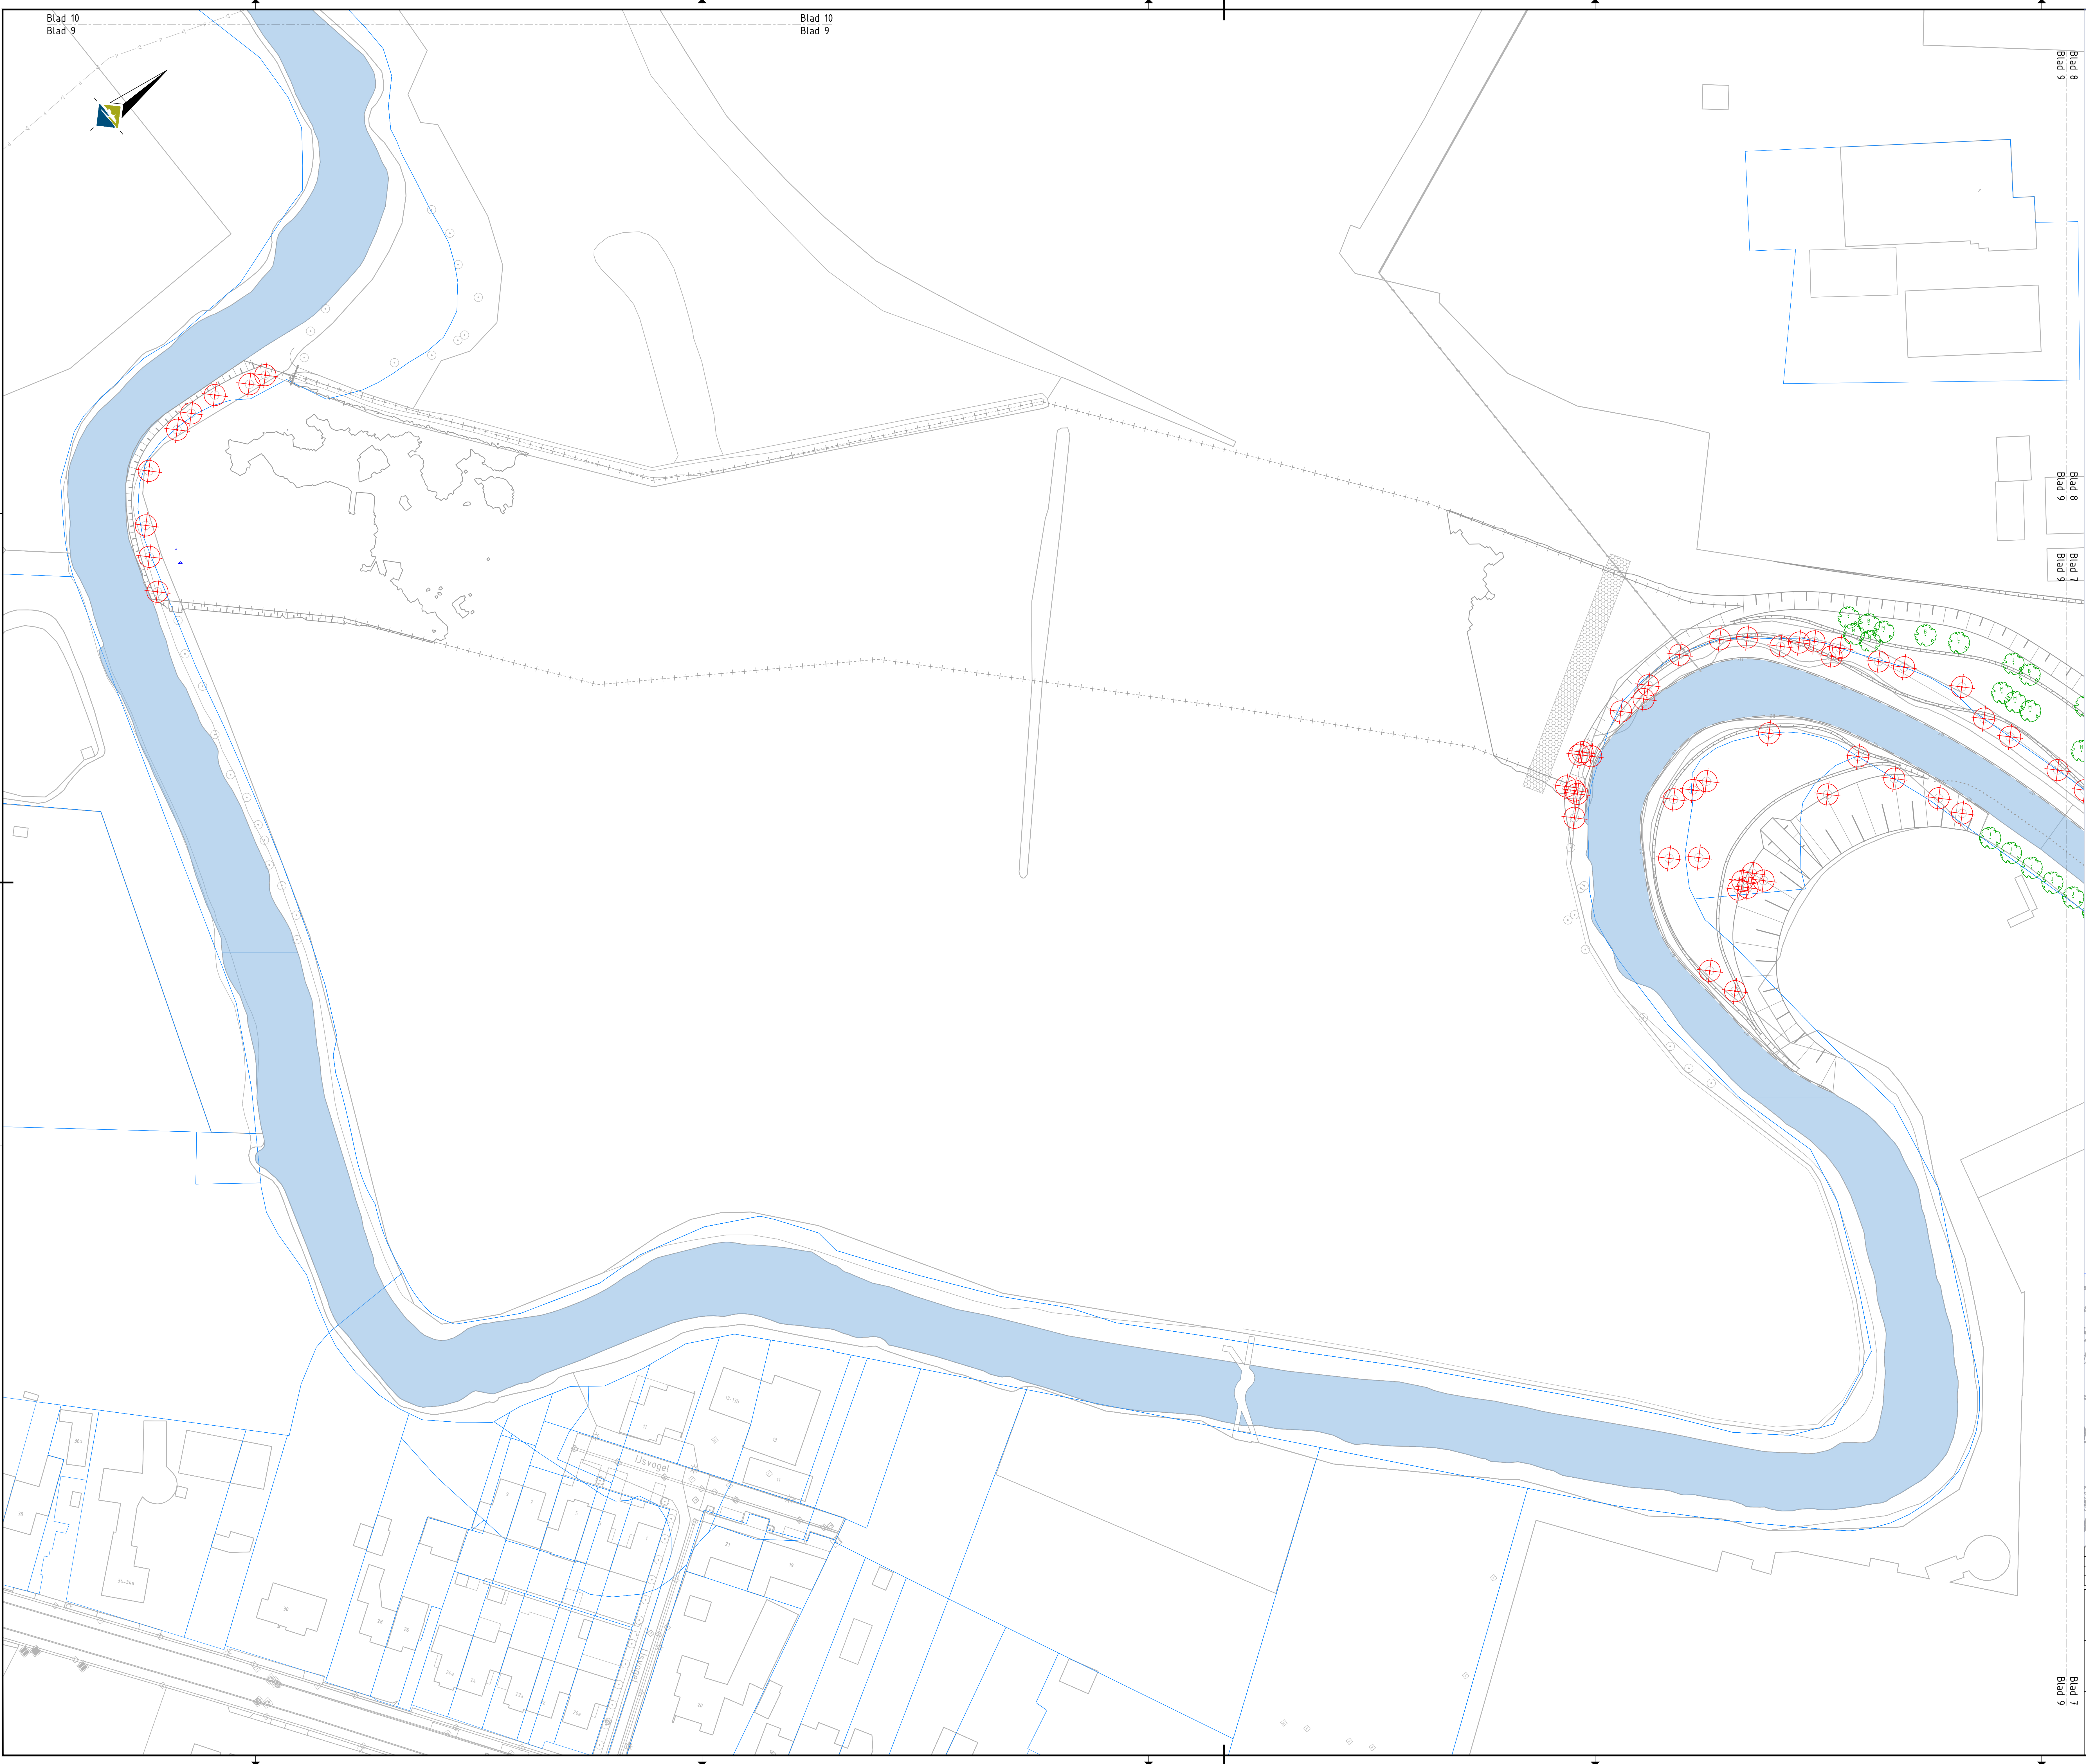

LEGENDA

Bestaande situatie

Kadastrale grens

Ontwerplijnen, voor ontwerp zie tek. 001 t/m 010

gewone esdoorn (Acer platanoides)

fladderiep (Ulmus laevis)

winterlinde (Tilia cordata)

zomereik (Quercus robur)

zoete kers (Prunus avium)

early rivers kers (Prunus avium 'early rivers')

mierlose zwarte kers (Prunus avium 'mierlose zwarte')

wilde peer (Pyrus pyrastris)

wilde appel (Malus sylvestris)

zwarte els (Alnus glutinosa)

gewone haagbeuk (Carpinus betulus)

kraakwilg (Salix fragilis)

schietwilg (Salix alba)

kruidenierspeer (Pyrus communis 'kruidenierspeer')

witte paardenkastanje (Aesculus hippocastanum)

saint remy peer (Pyrus communis 'saint remy')



pruim (Prunus domestica)

kwets (Prunus domestica)

Te verwijderen boom

Te verplaatsen boom

0 5 10 15 20m

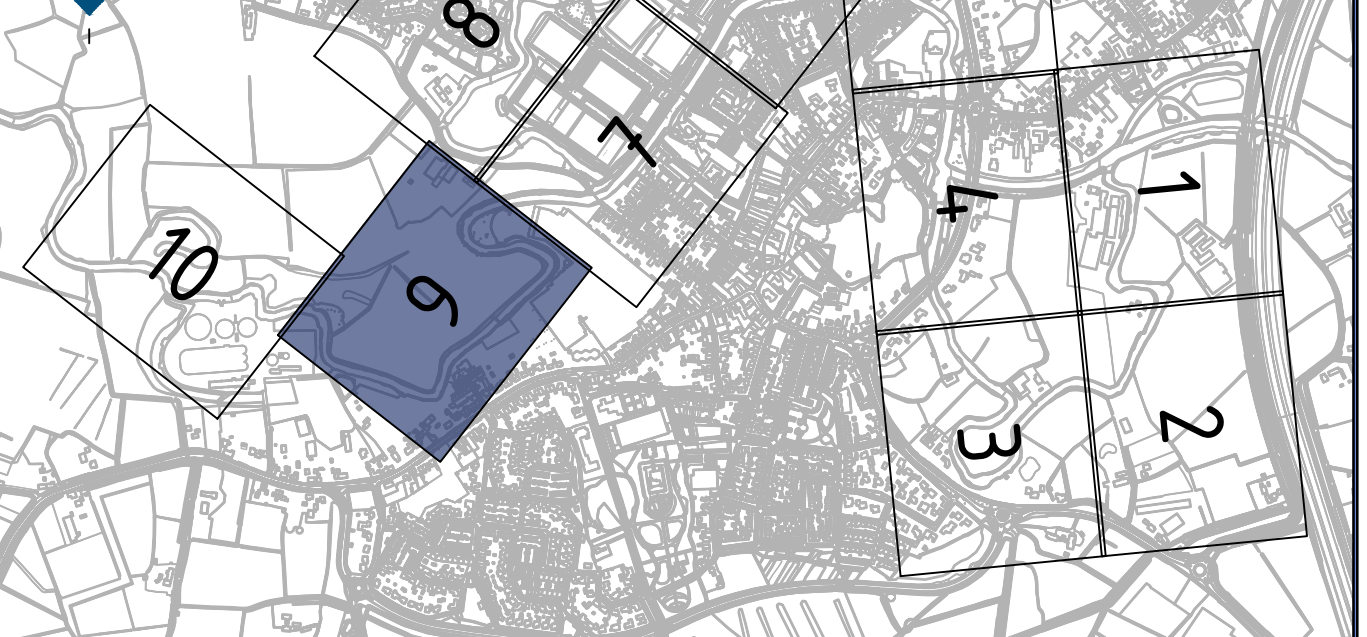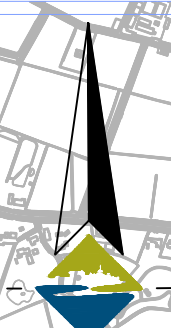

38	Overse wijkgringen	02-11-21	T. Burek	E. van Hateren
10	Terrein inventarisatie	28-10-21	T. Burek	E. van Hateren
Versie: Aard der wijking		Datum:	Geschied	Geschied

Project:
Klimaatrobuust Beekdal Sint-Oedenrode

Onderdeel:
Definitief ontwerp
Bomenplan

Opdrachtgever:
Waterschap De Dommel

Projectnummer:
010-19-BWZ

Tekenaar:
T. Burek

Projectleider:
H. van Zanten

Versie:
001

Tekeningnummer:
010-19-BWZ-DO-ST-010

Station:
010-19-BWZ-DO-ST-010

Logo of Waterschap De Dommel

BWZ
INGENIEURS