



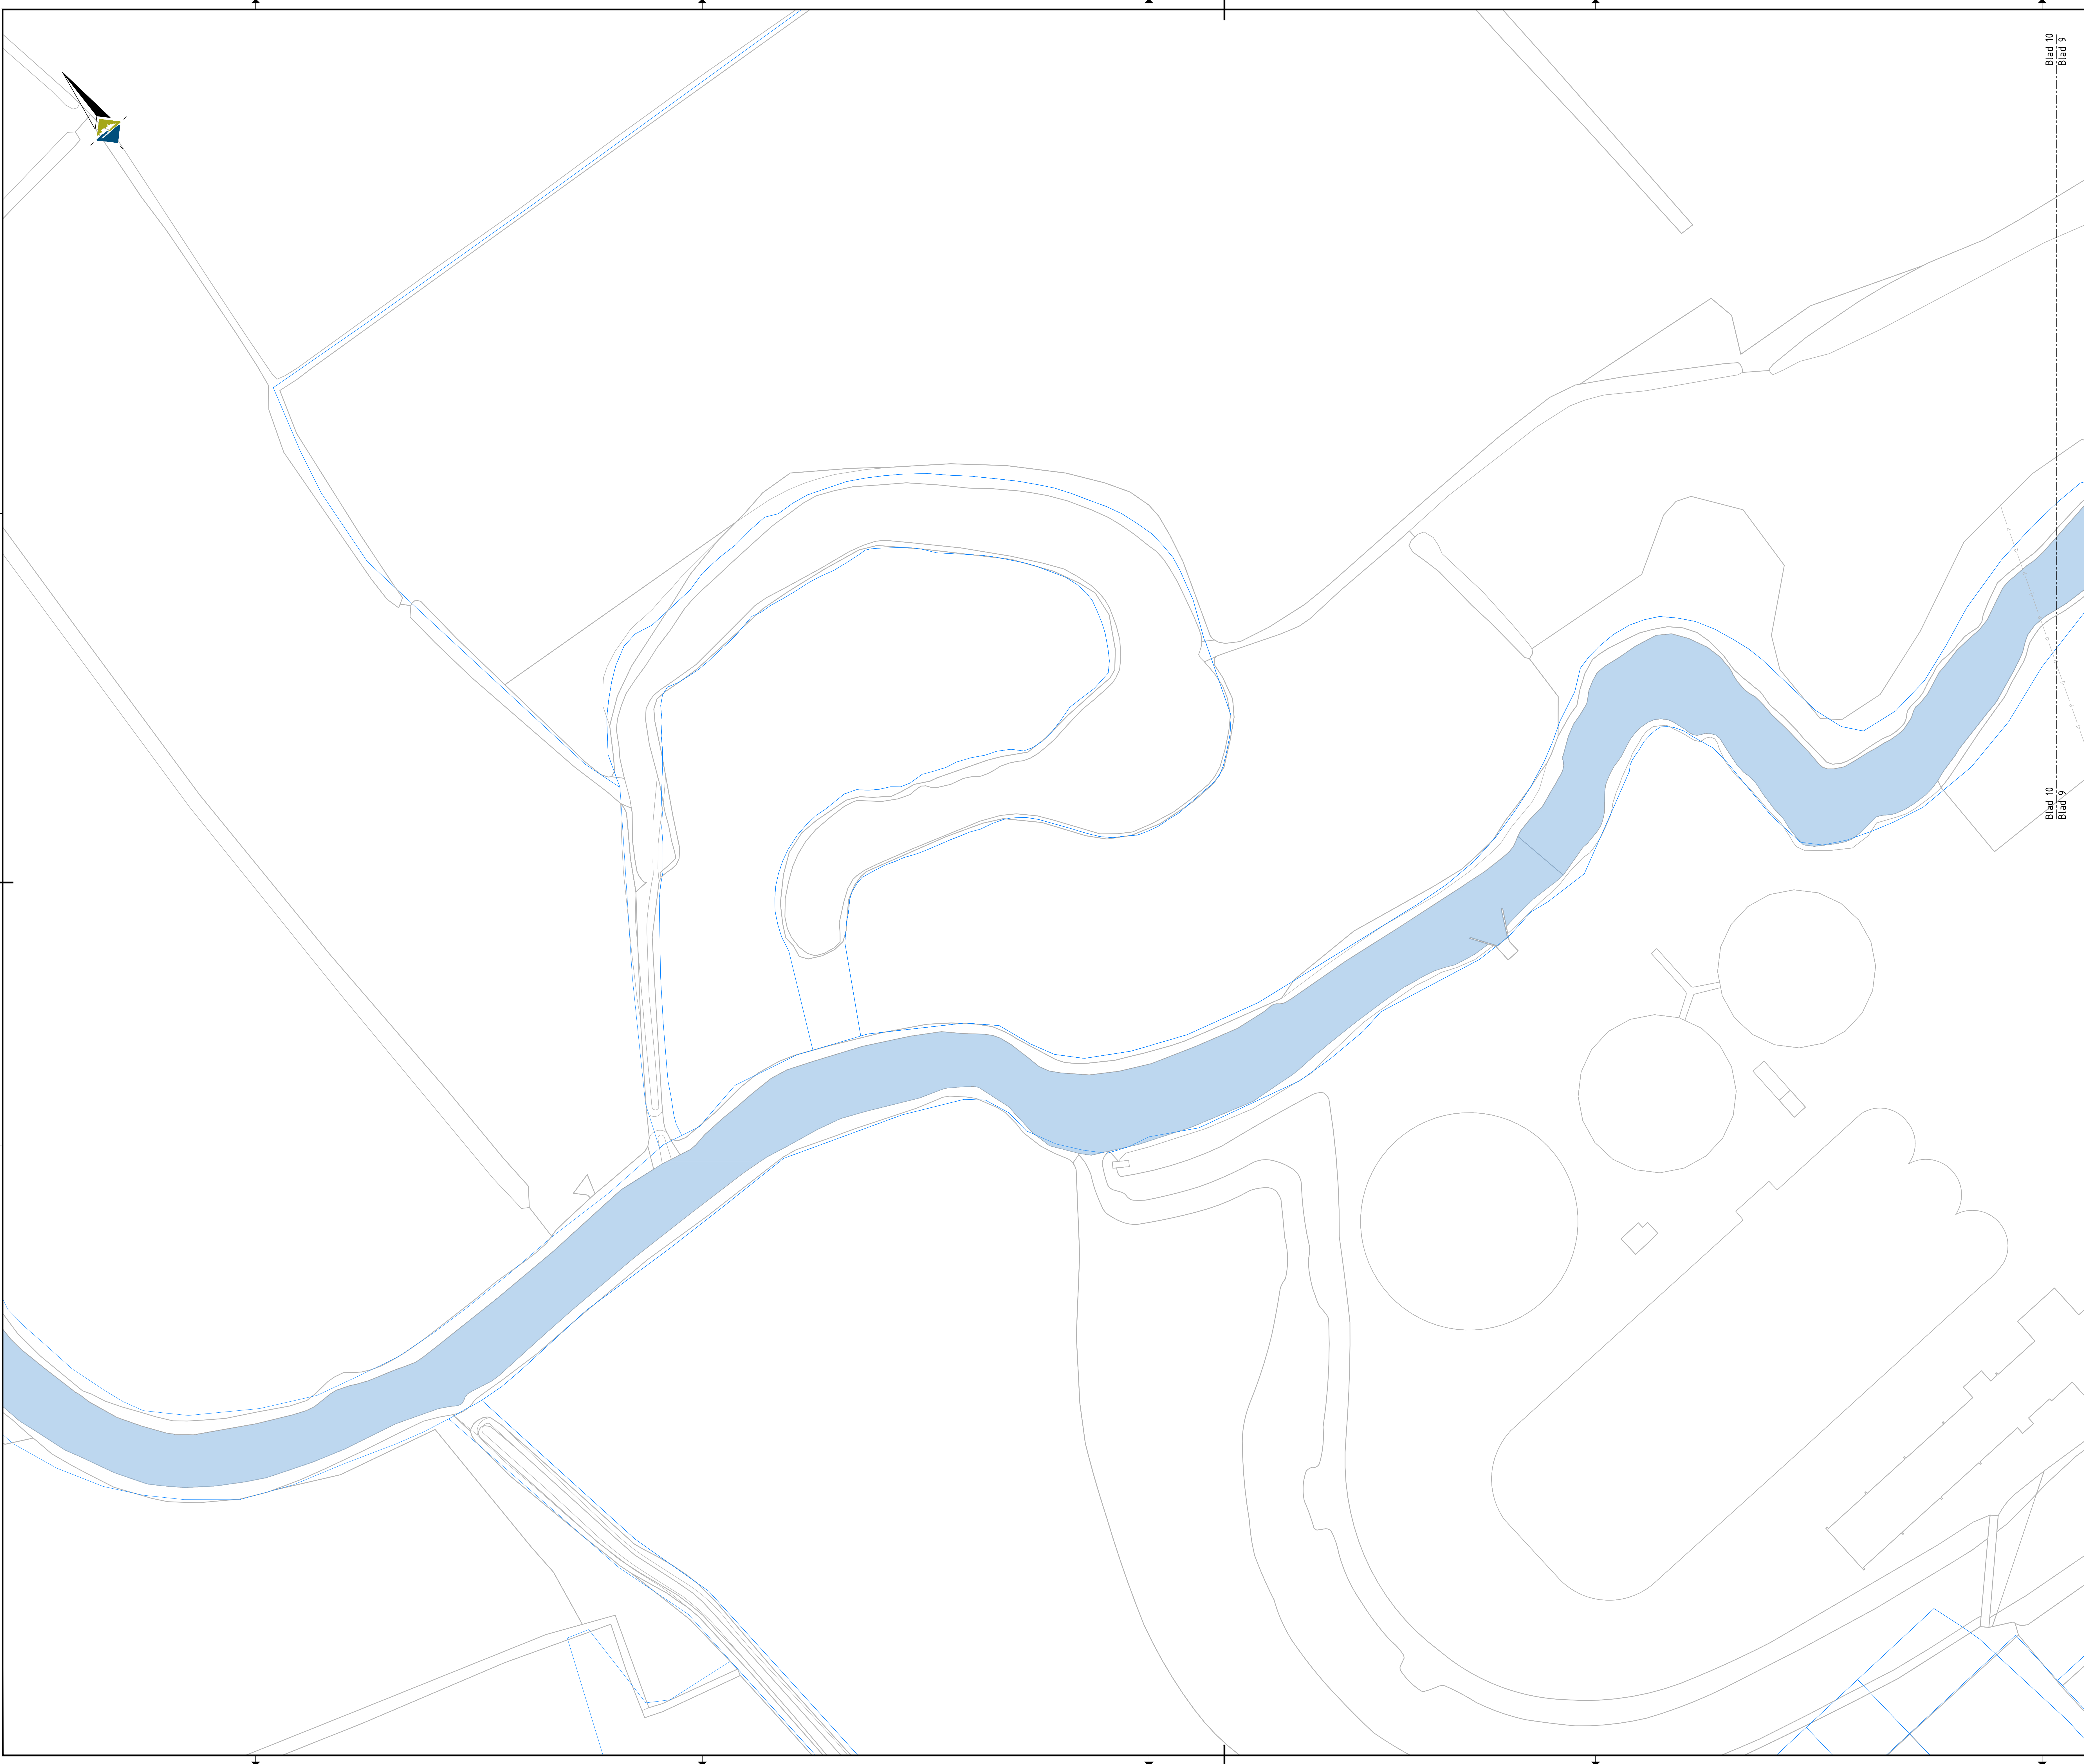

- LEGENDA**
- Bestaande situatie
 - Kadastrale grens
 - Ontwerplijnen, voor ontwerp zie tek. 001 t/m 010
 - gewone esdoorn (Acer platanoides)
 - fladderiep (Ulmus laevis)
 - winterlinde (Tilia cordata)
 - zomereik (Quercus robur)
 - zoete kers (Prunus avium)
 - early rivers kers (Prunus avium 'early rivers')
 - mierlose zwarte kers (Prunus avium 'mierlose zwarte')
 - wilde peer (Pyrus pyrastris)
 - wilde appel (Malus sylvestris)
 - zwarte els (Alnus glutinosa)
 - gewone haagbeuk (Carpinus betulus)
 - kraakwilg (Salix fragilis)
 - schietwilg (Salix alba)
 - kruidenierspeer (Pyrus communis 'kruidenierspeer')
 - witte paardenkastanje (Aesculus hippocastanum)
 - saint remy peer (Pyrus communis 'saint remy')
 - pruim (Prunus domestica)
 - kwets (Prunus domestica)
 - Te verwijderen boom
 - Te verplaatsen boom
- 0 5 10 15 20m

 

38	28	Overse wijzigingen	02-11-21	T. Burek	E. van Halbeek
10	10	Terzijde wijziging	28-10-21	T. Burek	E. van Halbeek
Versie	Aard der wijziging	Datum	Gedraaid	Gedraaid	Gedraaid
Project: Klimaatrobuust Beekdal Sint-Oedenrode			 Linda S. t 017 505 0700 e www.bwz-ingenieurs.nl		
Onderdeel: Definitief ontwerp Bomenplan			Projectnummer 010-19-BWZ Besteknummer:		
Opdrachtgever: 			Datum 02-11-21	Tekenaar T. Burek	
			Schaal 1:500	Projectleider H. van Zanten	
			Formaat A0	Versie 021	
			Prijs 00	Tekeningnummer:	
			Status DEFINITIEF	010-19-BWZ-00-ST-020	
			010-19-BWZ-00-ST-020-0000		

