



Beheereenheden

Klimaatrobuust Beekdal Sint-Oedenrode

Legenda

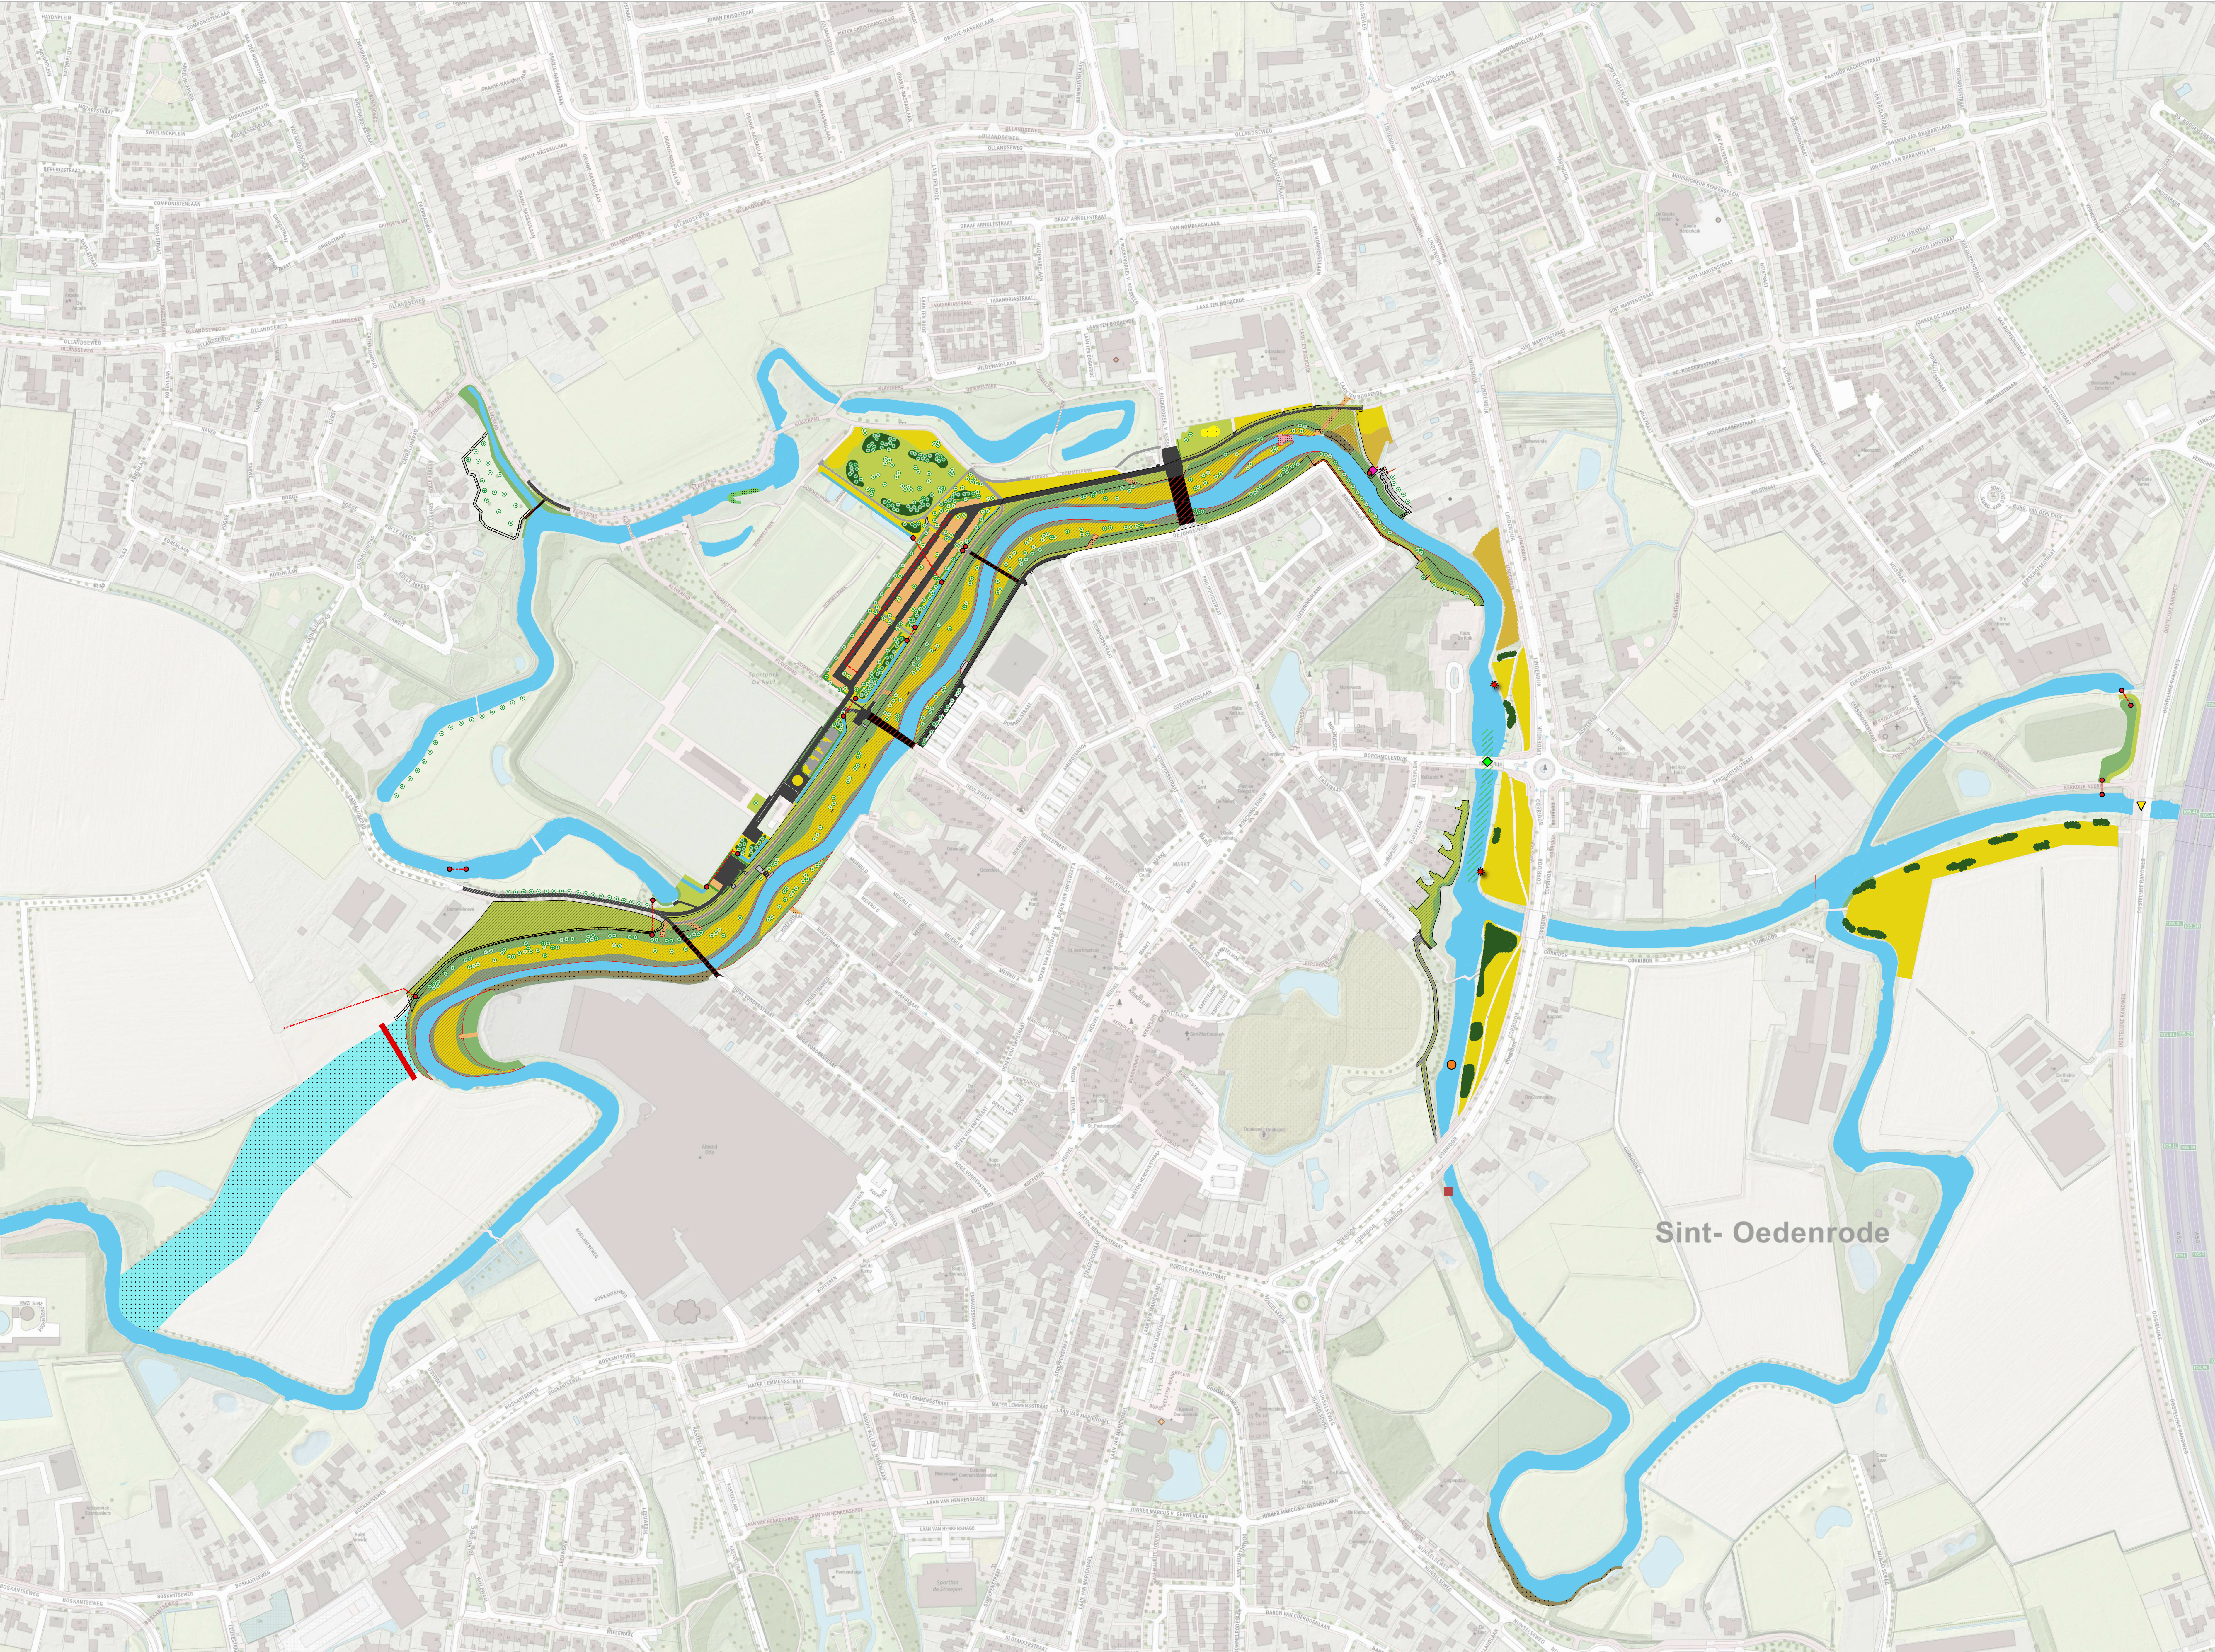

- akoestische debietmeter
- Bemaling
- damwand
- Faunapassage
- Kano opstapplaats
- peilregistratie
- uitstroom opening
- boom
- vispassage
- houten keerwand
- hekwerk
- duiker
- brug
- kade contour
- contour winterbed DO
- struweel totaal
- haag
- zit meubilair
- L keerwand
- riool inspectie put
- trap
- HWA kolk
- waterkunstwerk
- sloot
- oever
- toegangspad
- grasbeton verharding
- hoogwatergeul
- zandbak
- grind
- stobben
- bos
- gazon
- bloemrijkgrasland
- kruiden en faunarijckgrasland DB
- kruiden en faunarijckgrasland
- ruigte
- asfalt
- halfverhard
- verhard
- vispaaiplaats
- zomerbed

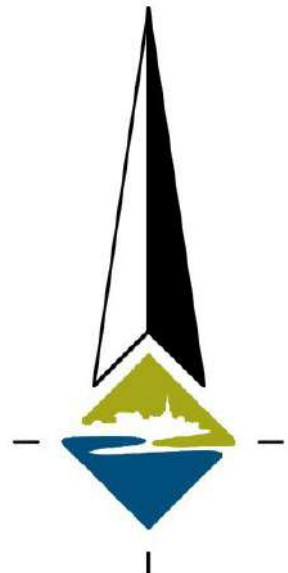

0 100 200 m

project: Klimaatrobuust beekdal Sint Oedenrode
project nr: 010-19-BWZ
datum: 01.11.2021

opdrachtgever: Waterschap De Dommel
opdrachtnemer: BWZ Ingenieurs

Auteur:
ing. R.M. (Robin) Crooij