




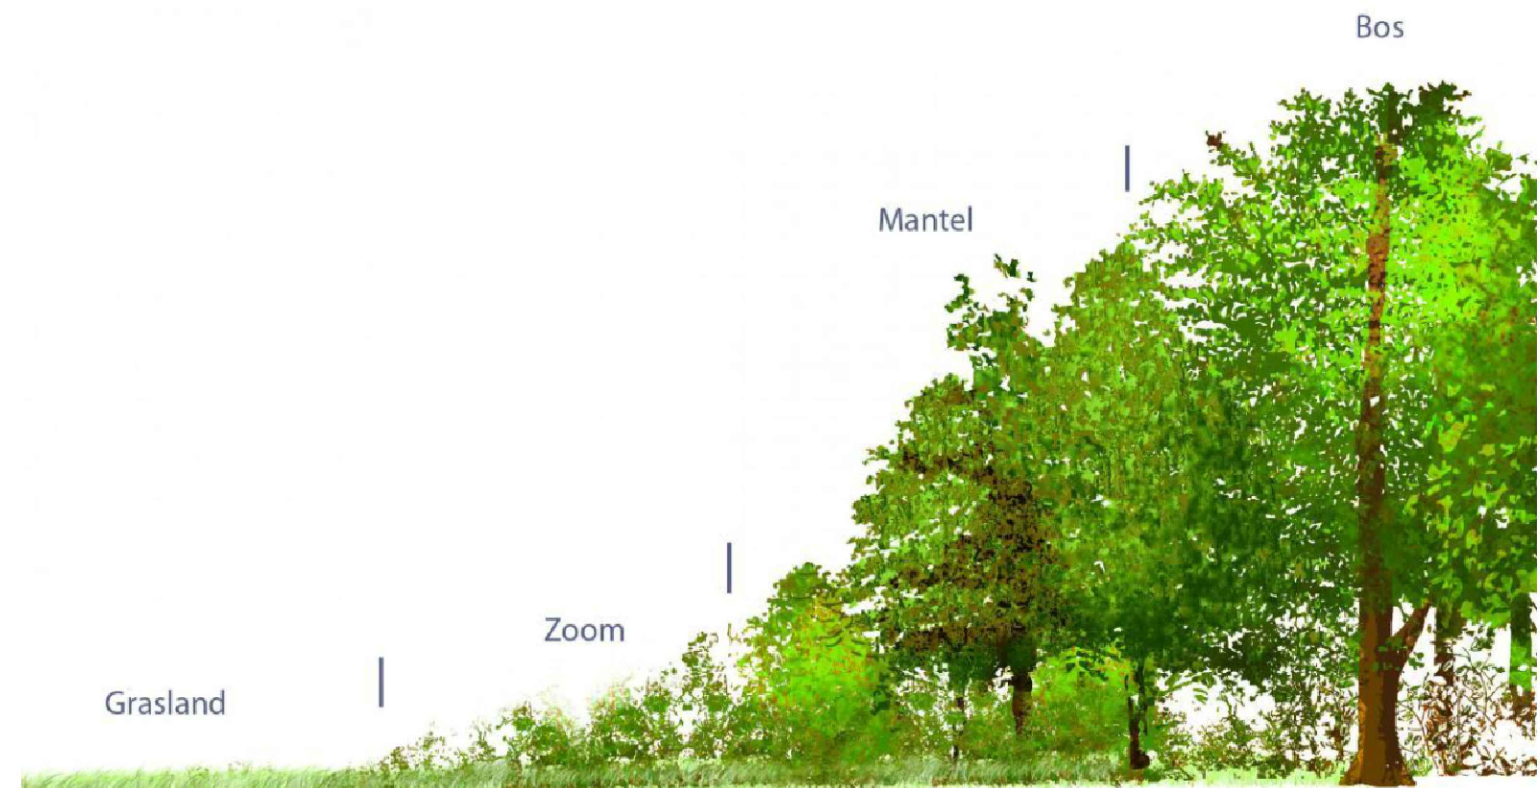

Overgang bos naar grasland

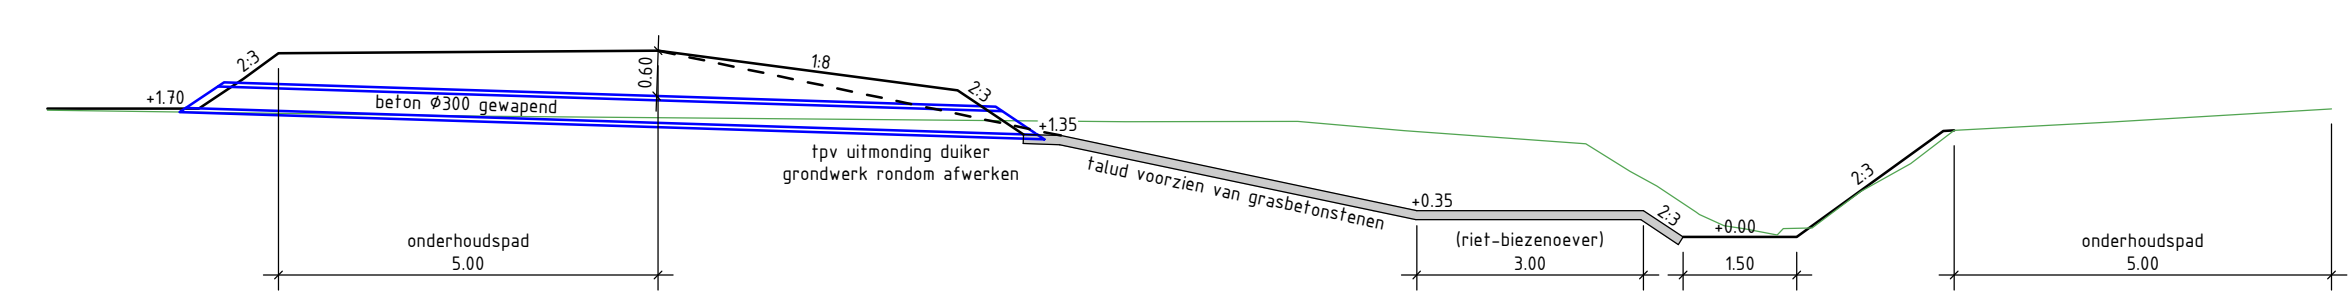

Principle detail 1

 

VERKLARING

Bestaand

- Drainage
- Situatie
- Kadastrale grenzen
- Restanten Kasteel van Wouw
- Bern
- Talud
- Natte corridor en/of pool
- Bos

Nieuw

- Situatie
- Afstrating
- Grasbetonstenen
- Bern
- Talud
- Natte corridor en/of pool
- Riet-biezenoever (breedte 3m)
- Microrelief
- Struweelbegroeiing
- Mantel-zaaivegetatie
- Bomen

OPMERKINGEN

- Coördinaatsysteem RD (x, y);
- Maten in meters, tenzij anders vermeld;
- Hoofdmaten in millimeters, tenzij anders vermeld;
- Puntmaten in meters t.o.v. NAP, tenzij anders vermeld;
- Diameters in millimeters, tenzij anders vermeld;

D-1		27-11-2020	Definitief versie 1	K. van Overbeek
Gemeente Roosendaal		Kasteel van Wouw		
Project		Kasteel van Wouw		
Ontworpen door		K. van Overbeek		
Gepland door		J.A. de Jong		
Projectnummer		18087040		
Datum		27-11-2020		
Formaat		841 x 1470 mm		
Schaal		1:500		
Status		Definitief-1		
Tekeningsnummer		18087040-GR-1		