



Dwarsprofiel DWP 07  
Metring 0042  
Schaal 1:200

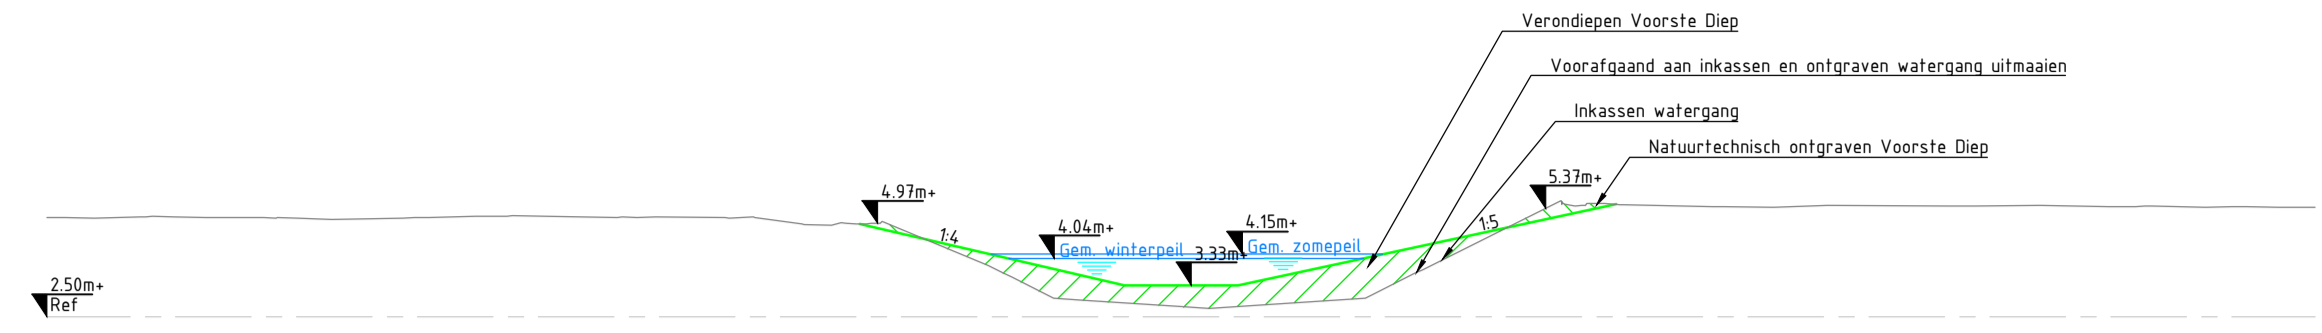


Ontwerp	Hoogte	30.000
	Afstand	0.000
Bestaand	Hoogte	30.000
	Hoogteverschil	-0.000

Dwarsprofiel DWP 10  
Metring 0970  
Schaal 1:200

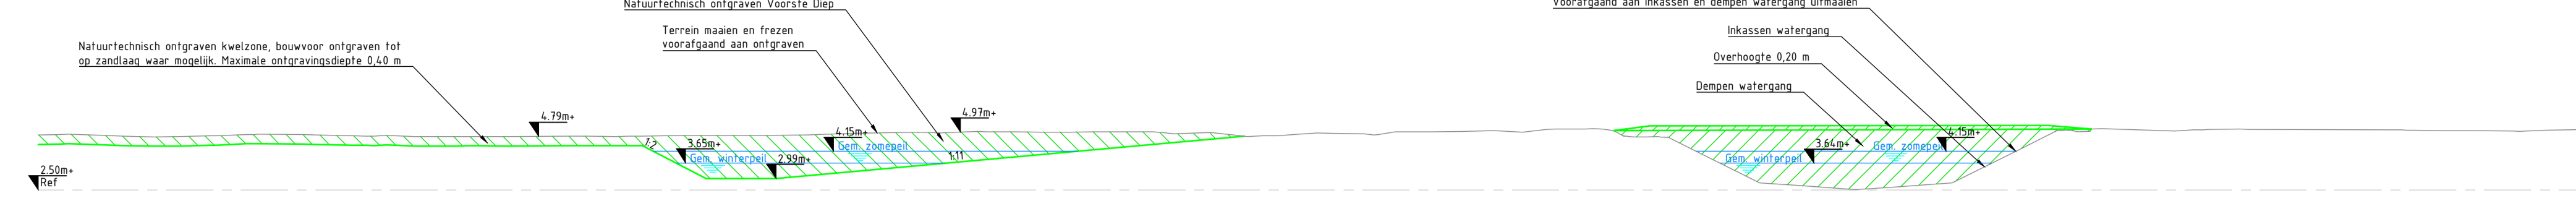


Ontwerp	Hoogte	2.000
	Afstand	0.000
Bestaand	Hoogte	2.000
	Hoogteverschil	0.000

Dwarsprofiel DWP 08  
Metring 0589  
Schaal 1:200

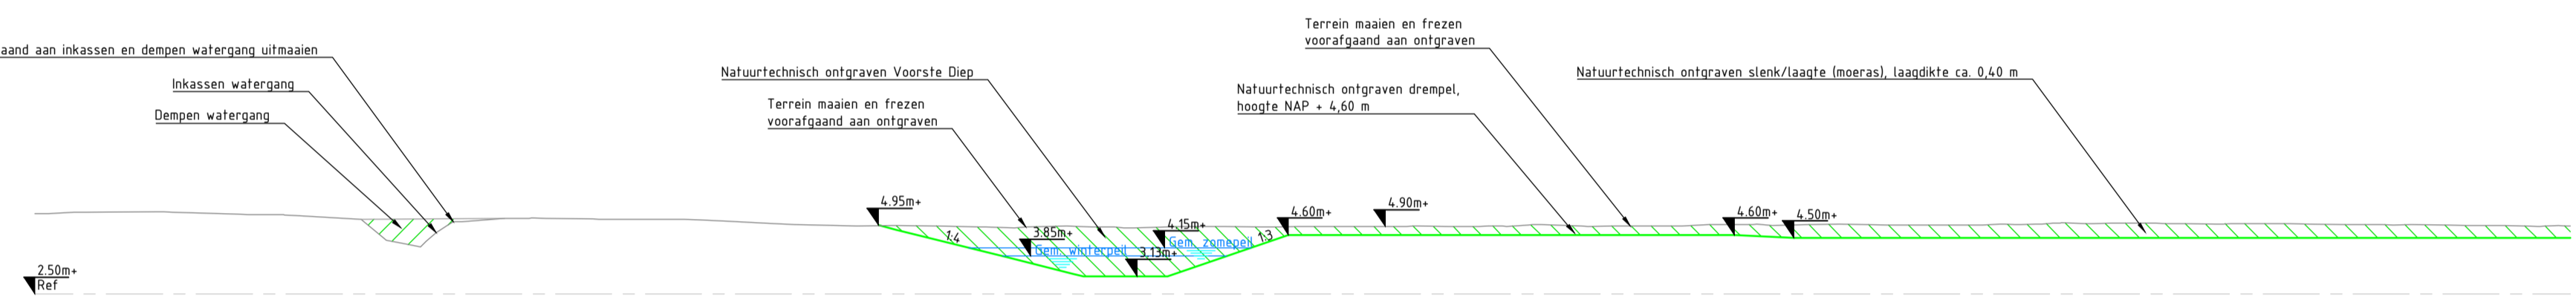


Ontwerp	Hoogte	3.000
	Afstand	0.000
Bestaand	Hoogte	3.000
	Hoogteverschil	0.000

Dwarsprofiel DWP 11  
Metring 1421  
Schaal 1:200

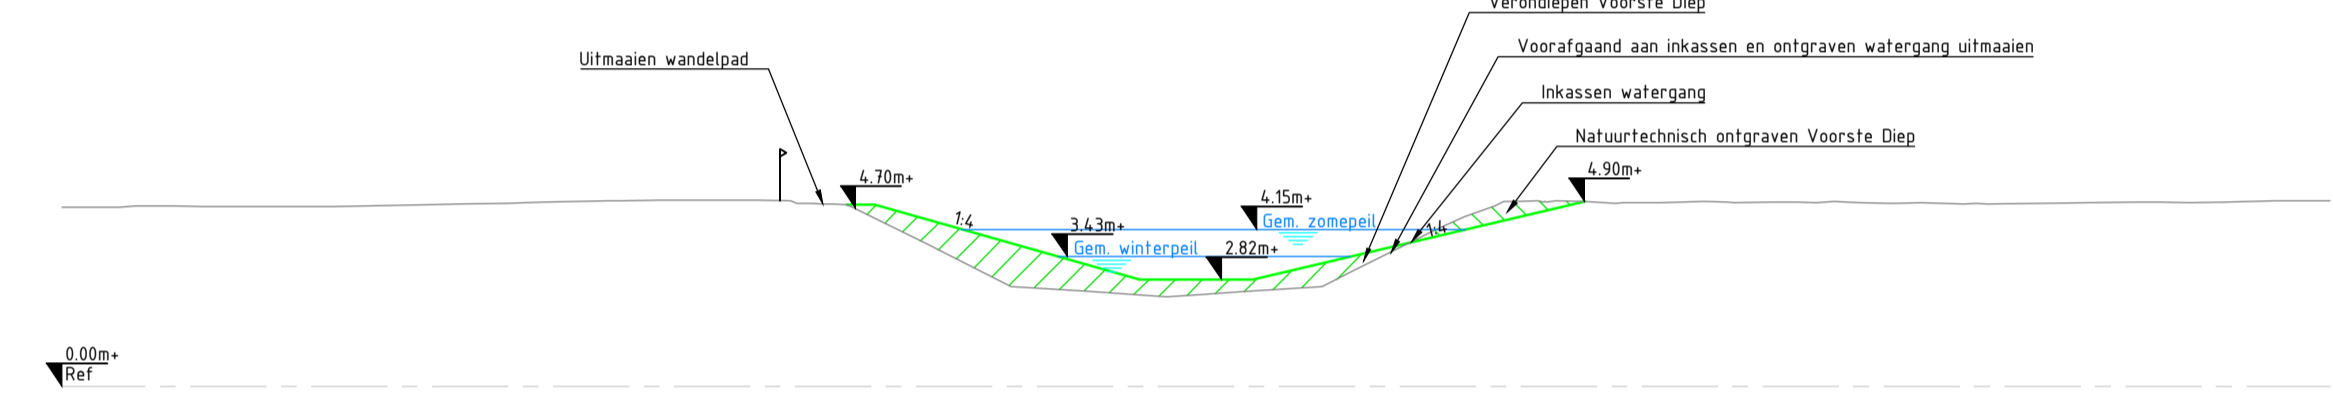


Ontwerp	Hoogte	2.000
	Afstand	0.000
Bestaand	Hoogte	2.000
	Hoogteverschil	0.000

Dwarsprofiel DWP 09  
Metring 0854  
Schaal 1:200

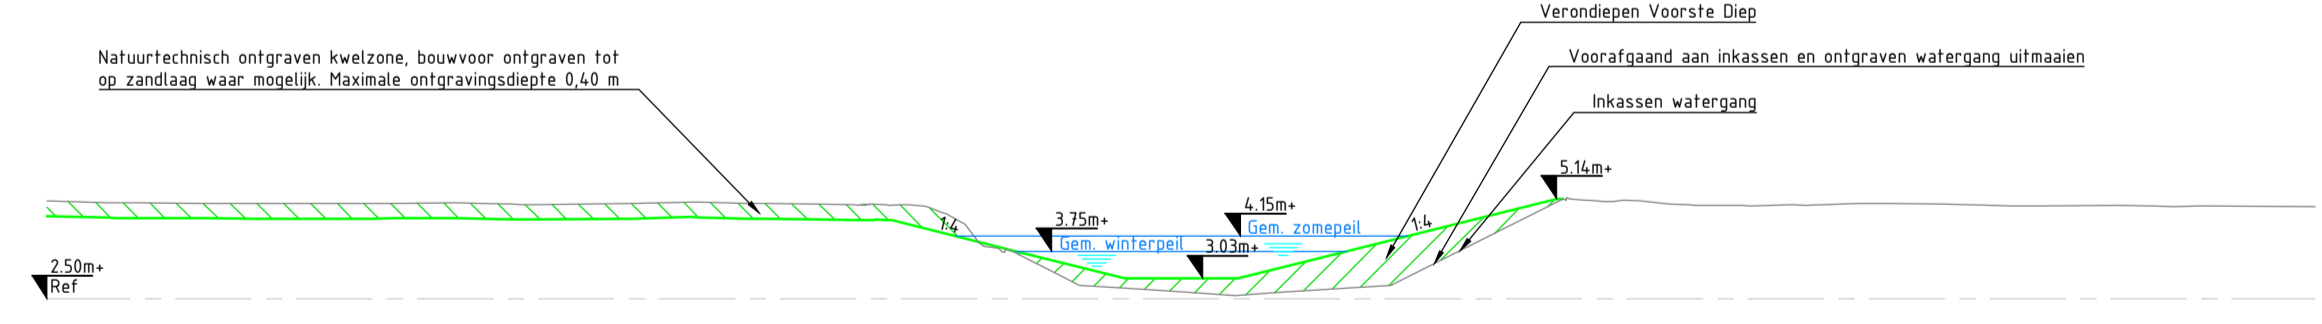

Ontwerp	Hoogte	3.000
	Afstand	0.000
Bestaand	Hoogte	3.000
	Hoogteverschil	0.000

Dwarsprofiel DWP 12  
Metring 2014  
Schaal 1:200

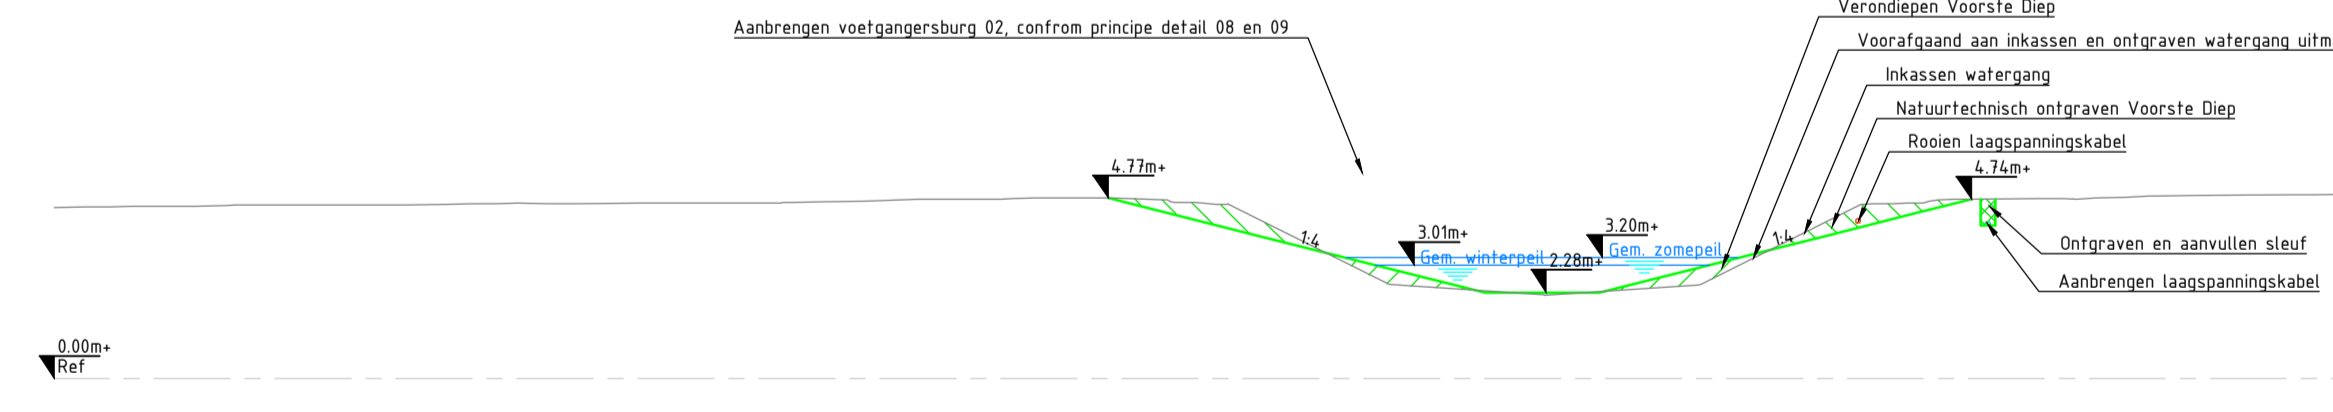

Ontwerp	Hoogte	2.000
	Afstand	0.000
Bestaand	Hoogte	2.000
	Hoogteverschil	0.000

2.0	Wijzigingen naar aanleiding van overleg concept bestektekeningen	I. Spiggen	C. van der Ziel	C. van der Ziel	20-06-2021
1.0	Eerste ontwerp	I. Spiggen	C. van der Ziel	C. van der Ziel	05-06-2021
0.0	Ontwerping				

opdrachtgever  
**Waterschap Hunze en Aa's**

project  
**Inrichtingsplan De Branden**

omschrijving  

documentatie  
Definitief

documentversie  
2.0


formaat  
A1

schaal  
1:200

titel  
BestekOntwerp

status  
van 07 tot 11

projectnummer / tekeningnummer  
BF3947-TE-BO-8207

  
**Royal HaskoningDHV**  
 HaskoningDHV Nederland B.V.  
 Transport & Planning