
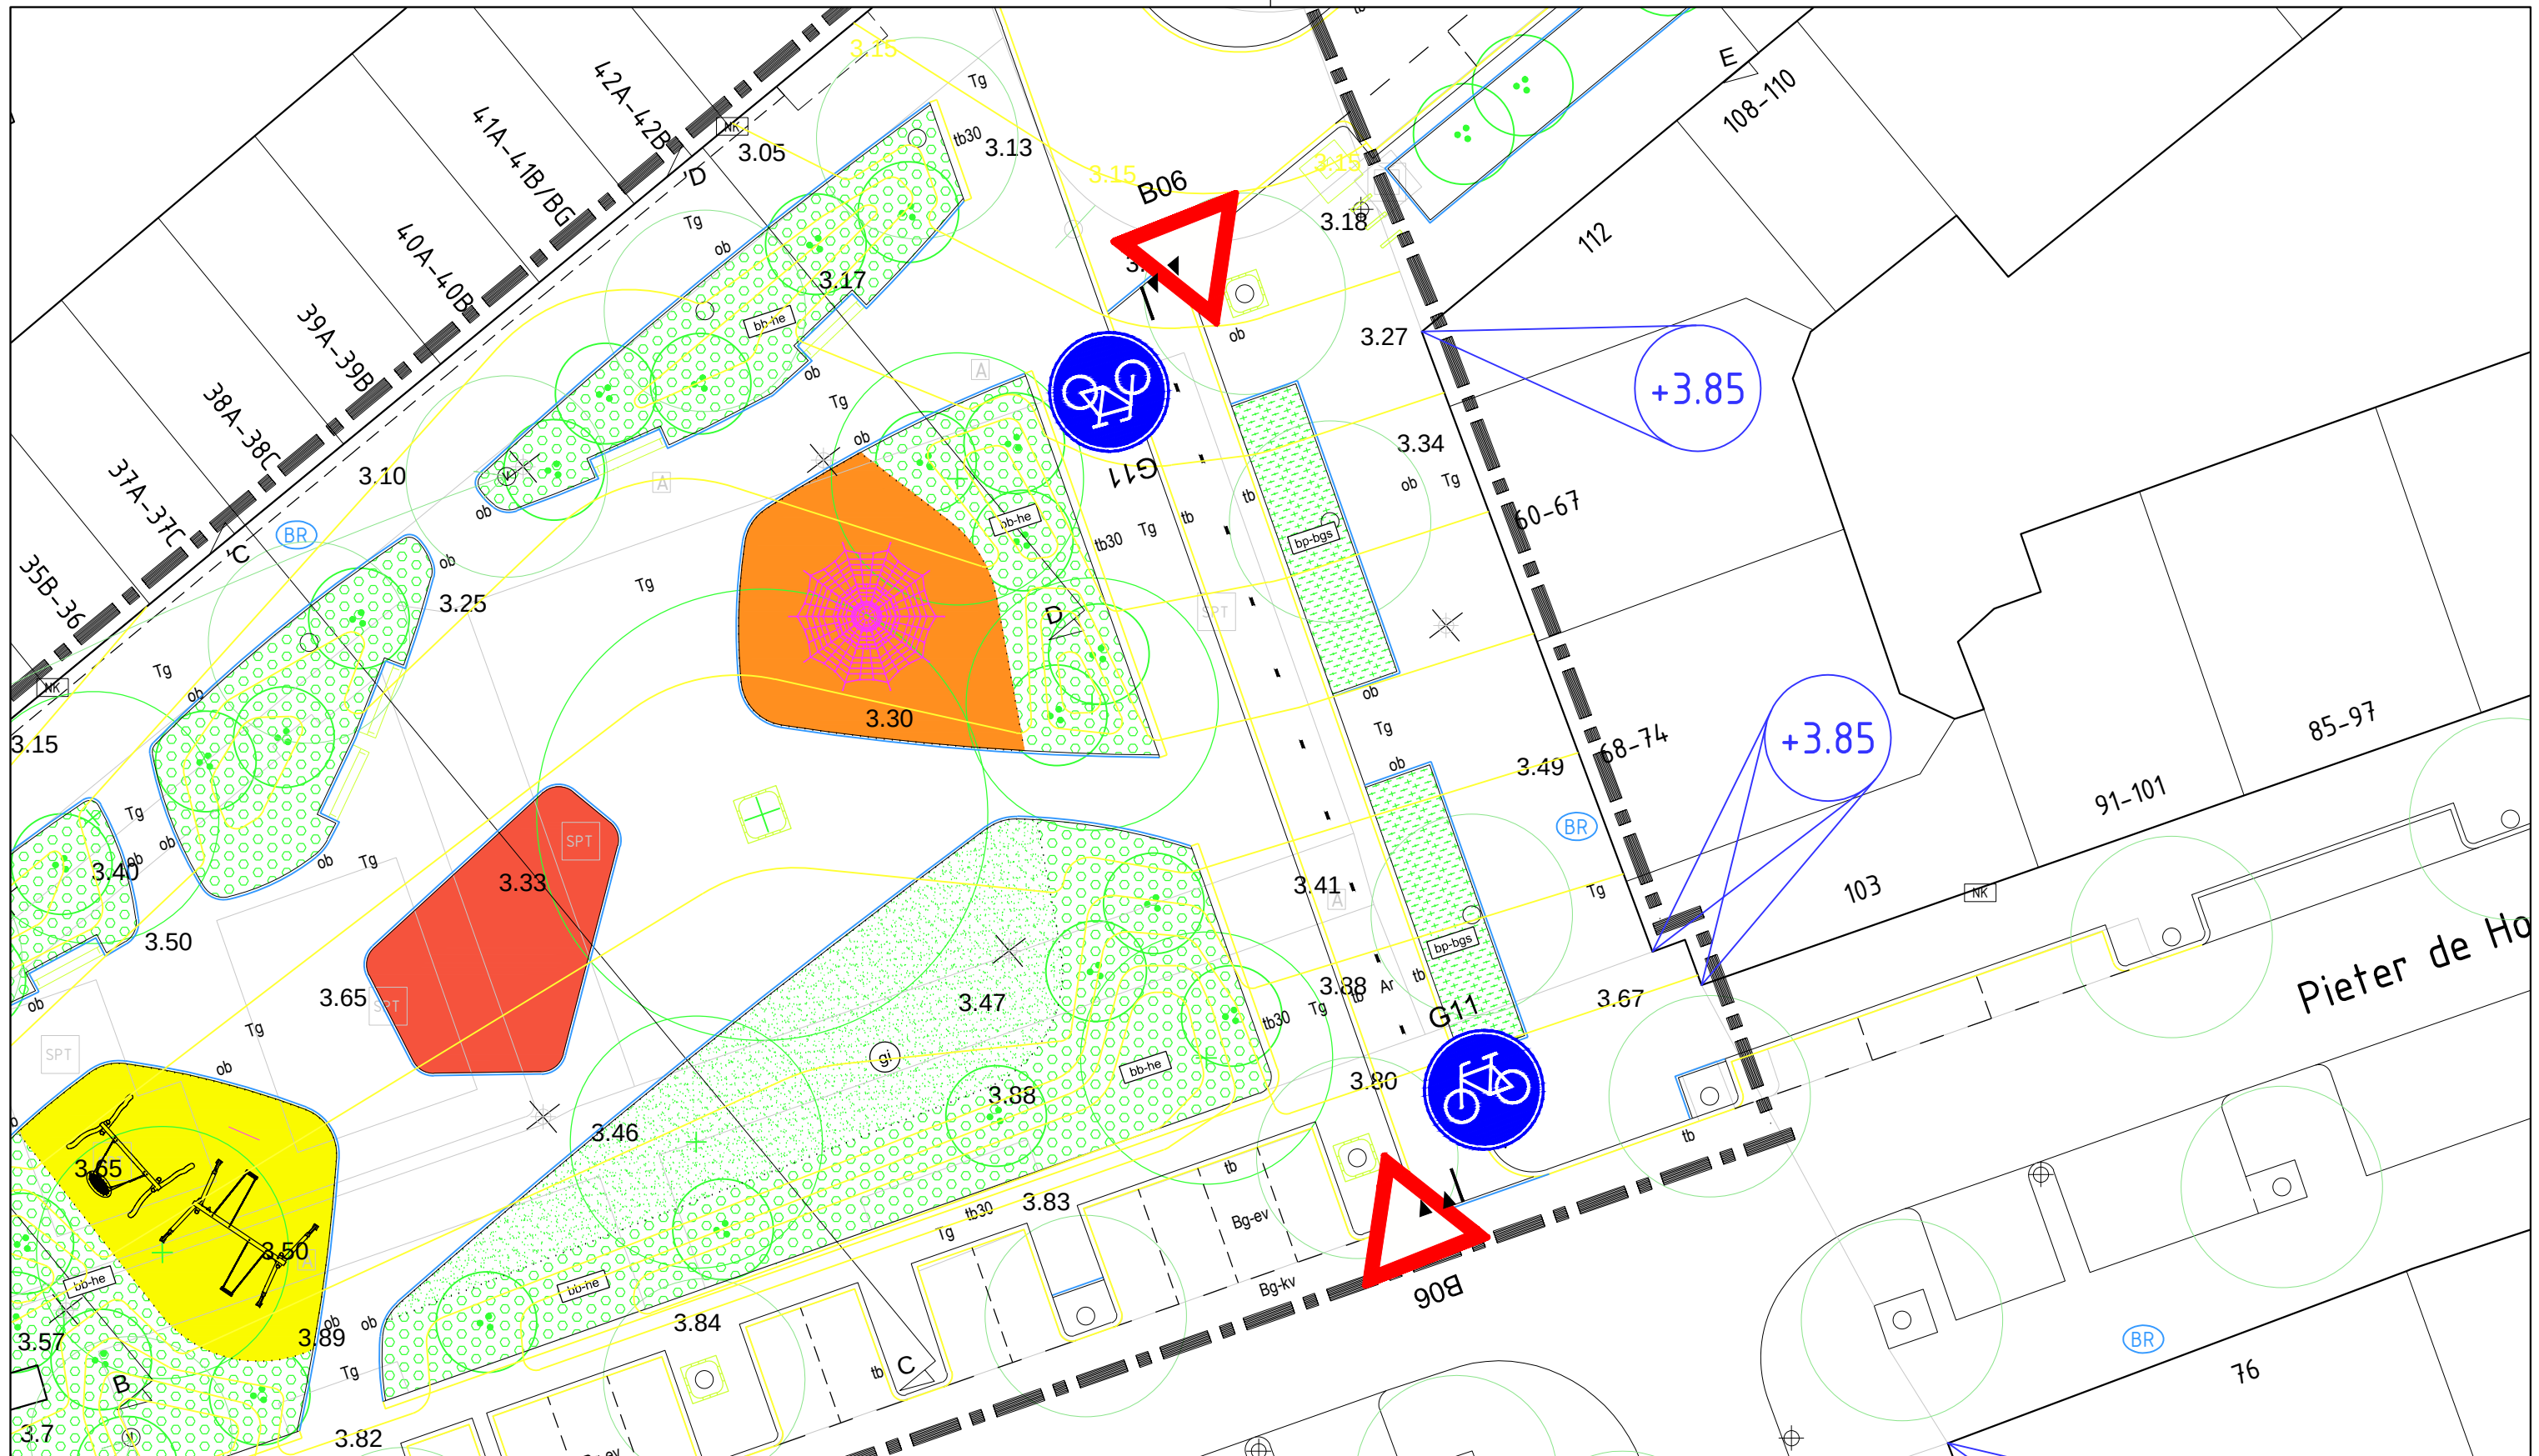


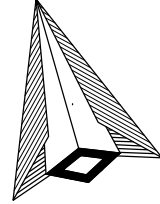

 Schaal: 1:500 Verkeersbesluit: Ja	Bordenplan Fietsdoorsteek Heiman Dullaertplein Coolhaven eiland  Gemeente Rotterdam Stadsontwikkeling Afdeling Mobiliteit	Geied: Delfshaven Bestandsnaam: DH_IP_Heiman Dullaertplein-2010_MOB_Is_160321 Buurt: TE - 22 / -----
---	--	--