
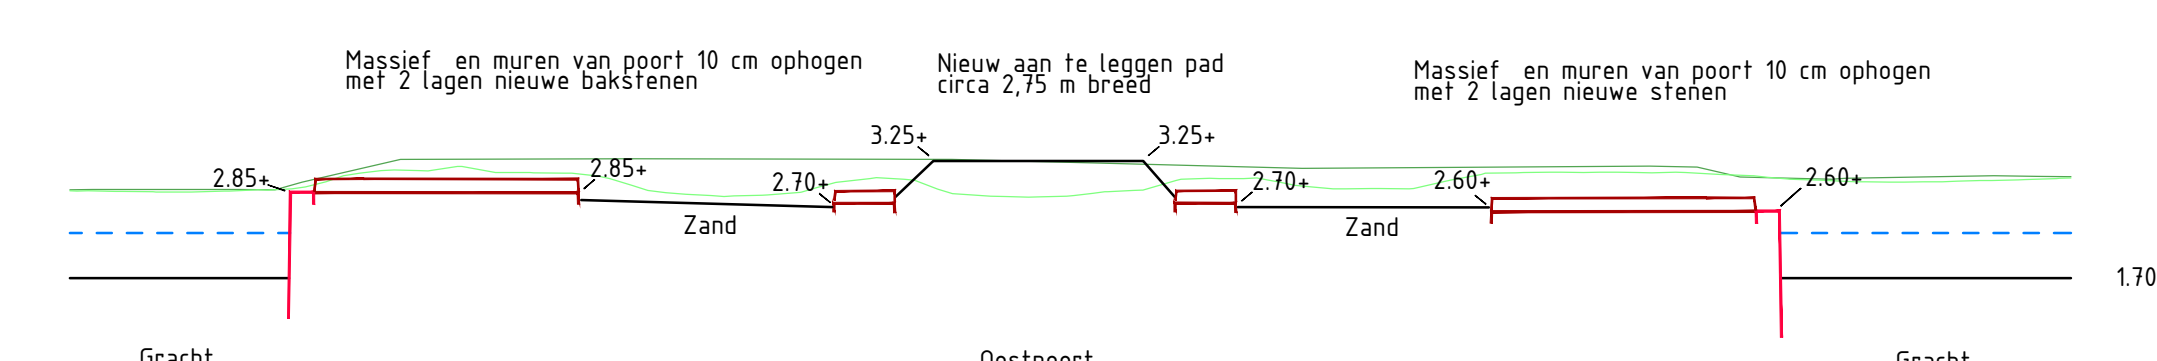


Dwarsprofiel DP-7
Schaal 1:100


[illegible]

Dwarsprofiel DP-8
Schaal 1:100


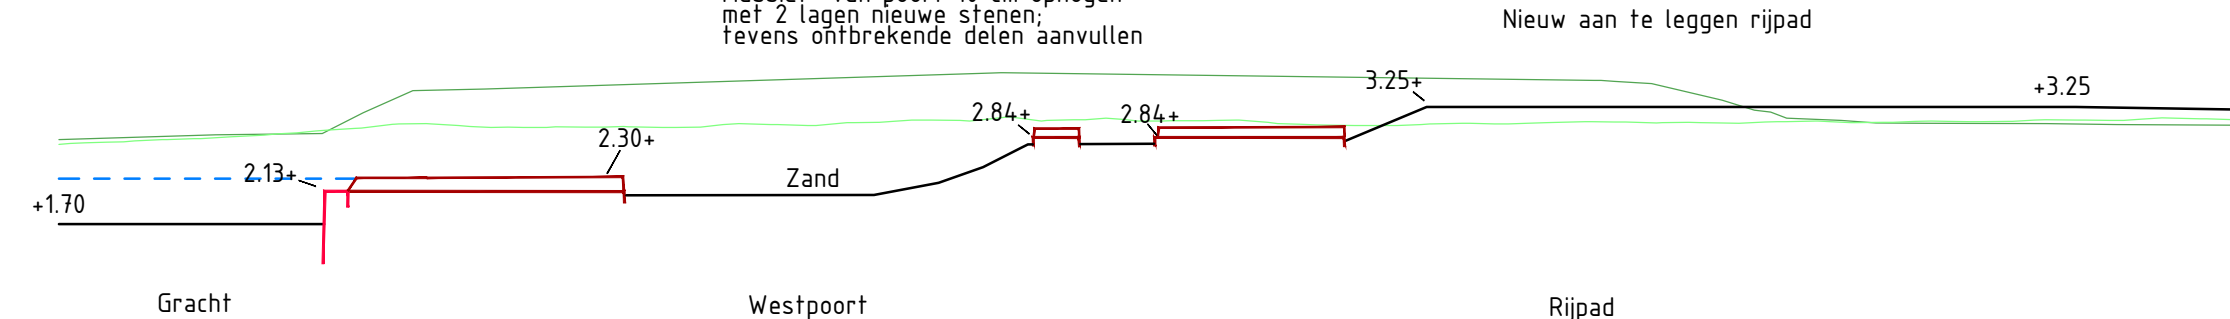

Dwarsprofiel DP-1
Schaal 1:100

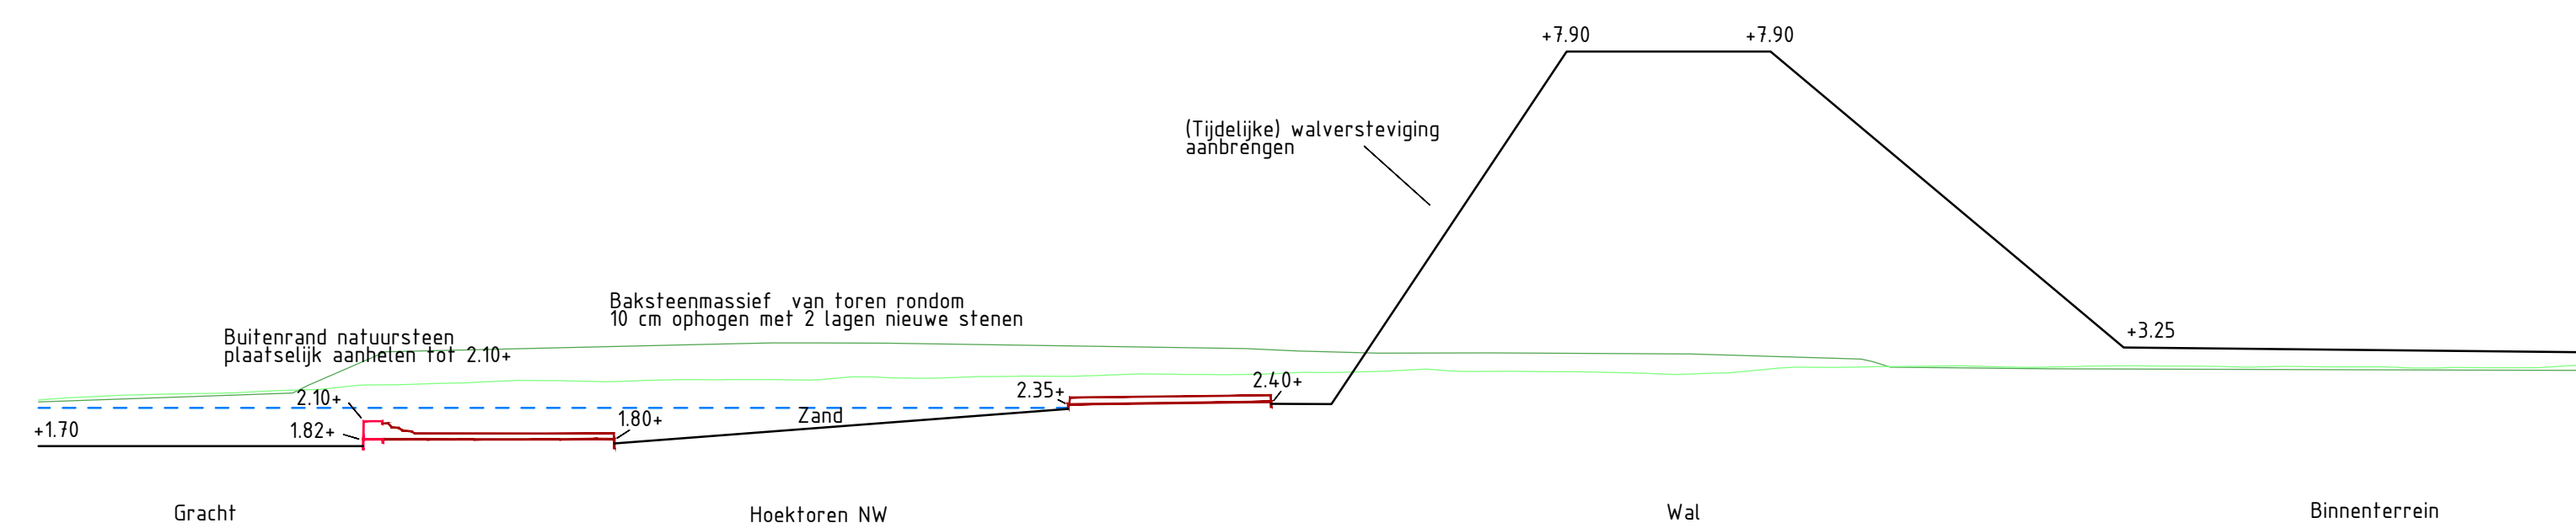[illegible]

Dwarsprofiel DP-1
Schaal 1:100

[illegible]

- Coördinatensysteem RD (x, y);
- Maten in meters, tenzij anders vermeld;
- Materiaalmaten in millimeters, tenzij anders vermeld;
- Peilmaten in meters t.o.v. NAP, tenzij anders vermeld;
- Diameters in millimeters, tenzij anders vermeld.

[illegible]