



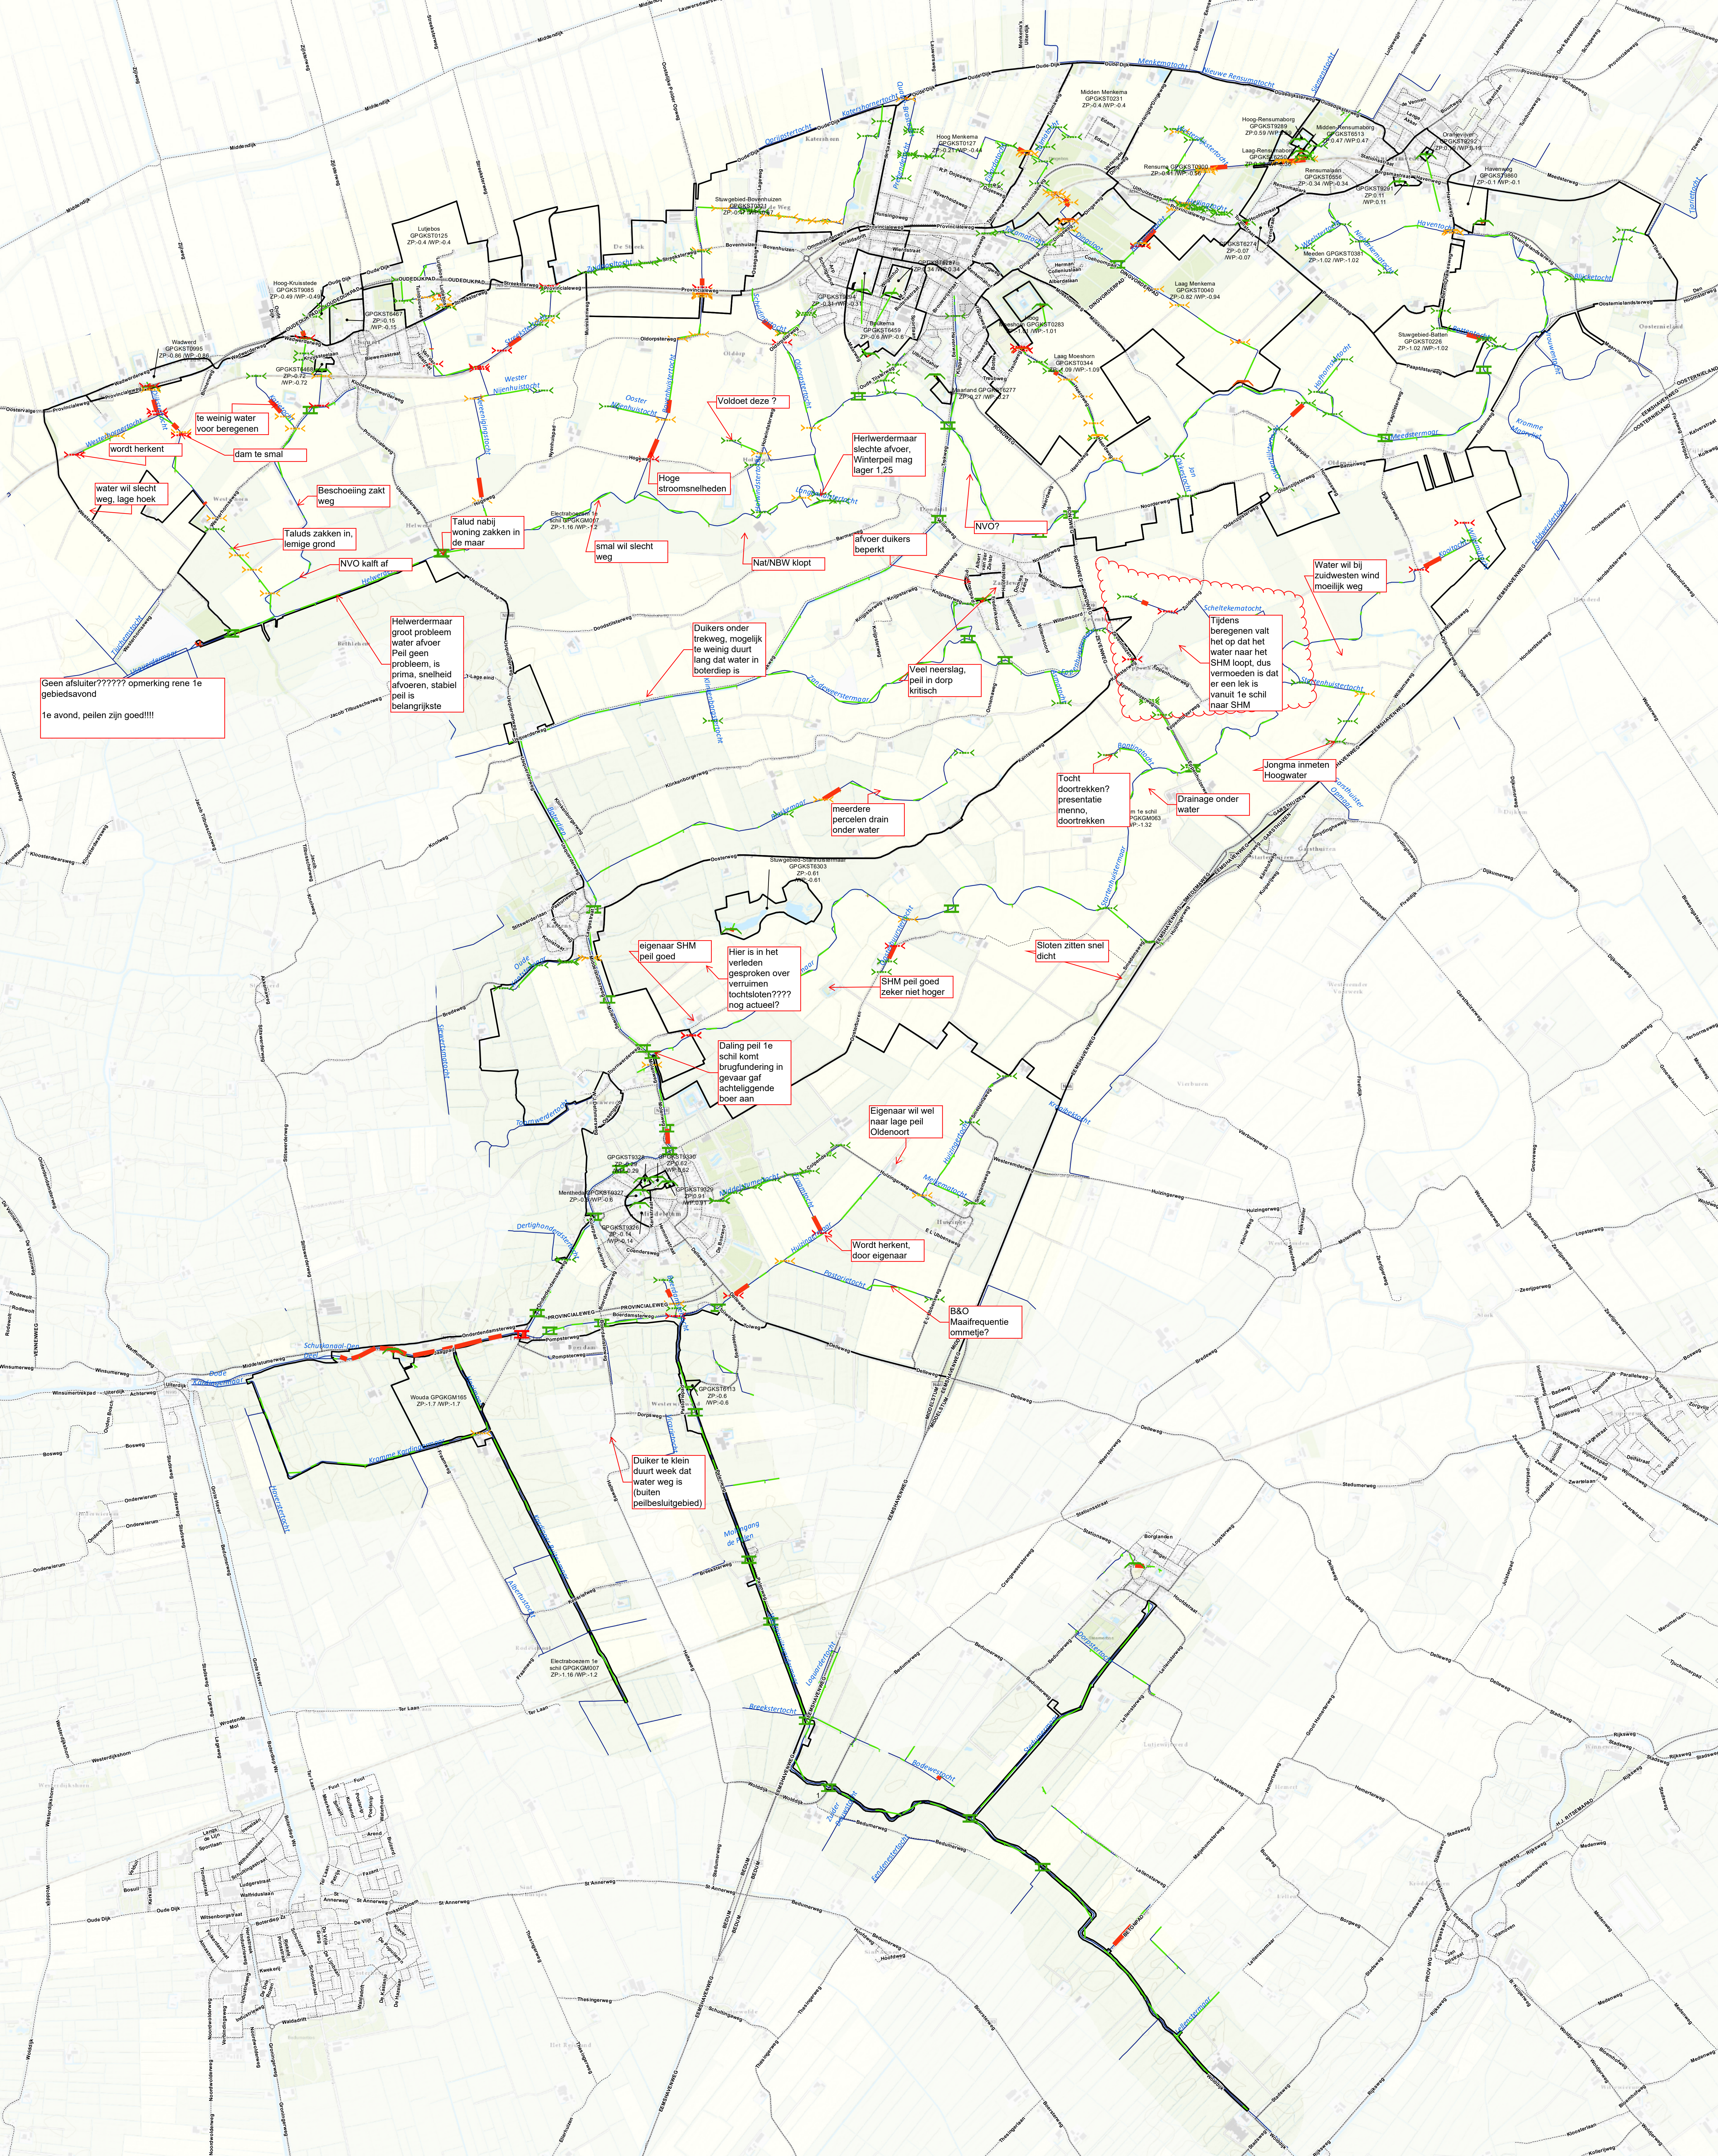

Legenda

Verval over duikers	Maatgevende afvoer
Duikers met minder dan 0,5 cm verval	Stroomsnelheid onder bruggen
Duikers met 0,5 tot 2 cm verval	< 0.40 m/s
Duikers met meer dan 2 cm verval	0.40 - 0.50 m/s
Maatgevende afvoer	> 0.50 m/s
Overstortende straal stuwen	Half maatgevende afvoer
< 0.15 m	Stroomsnelheid in de watergang
0.15 - 0.20 m	< 0.2 m/s
> 0.2 m	> 0.2 m/s
	Peilgebieden 1e schil
	wegenbestand

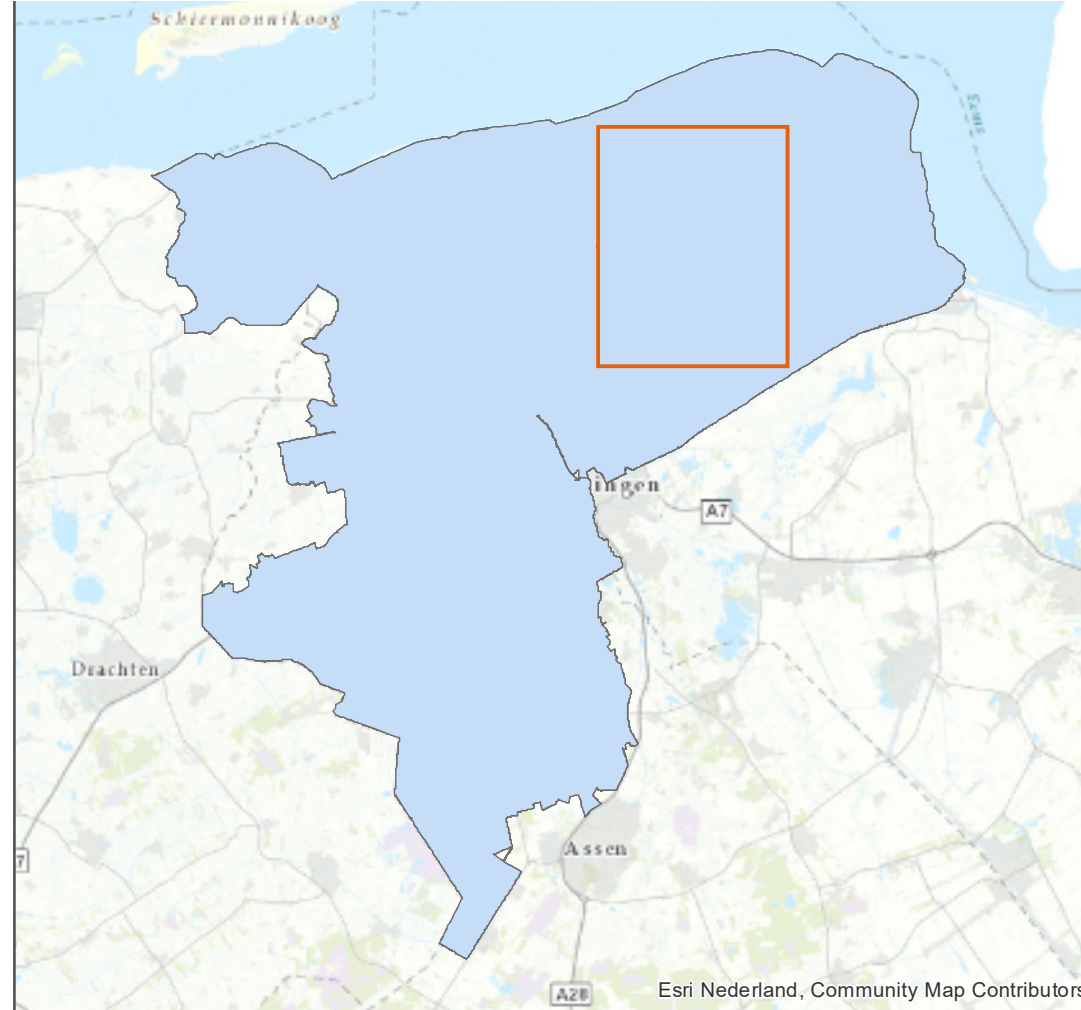

Peilbesluit 1e Schil

Hydraulische Toetsing

opdrachgever: Waterschap Noorderzijlvest
projectnummer: C03081.00187

ARCADIS Design & Consultancy for natural and built assets

datum: 21-6-2019
schaal (A0): 1:15.100