


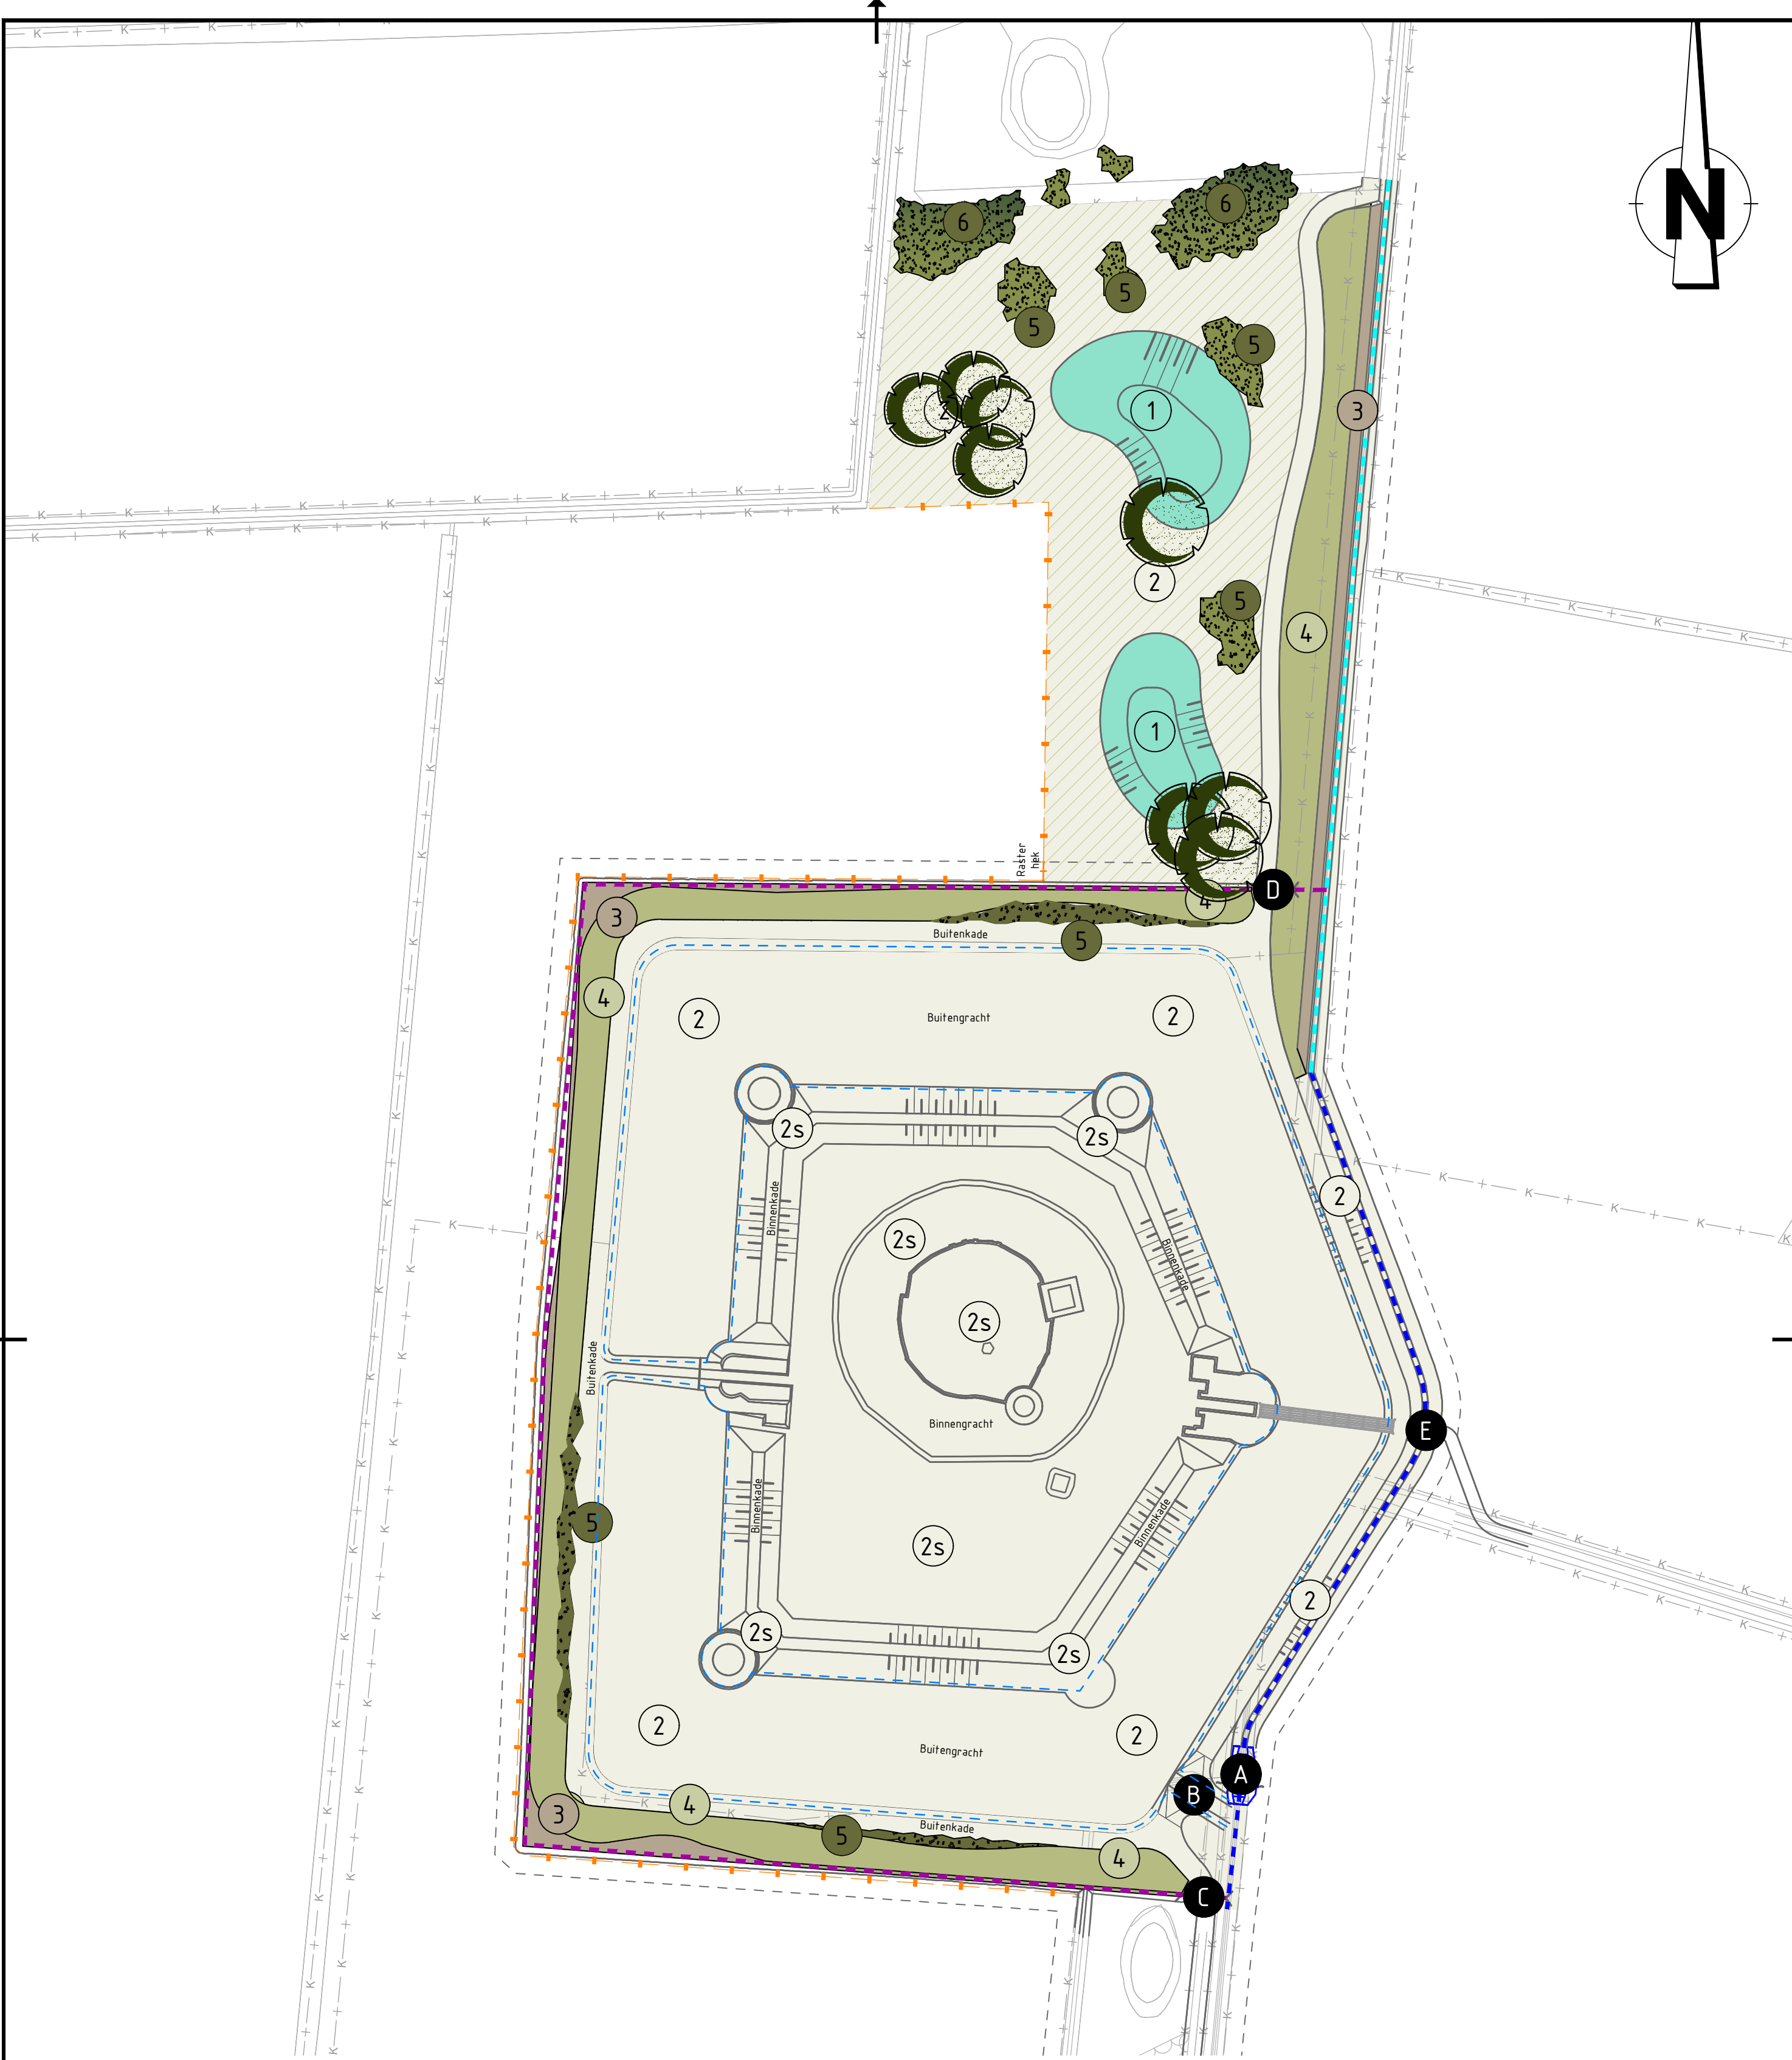

LEGENDA

- A

B

C

D

E

Automatische stuw

Inlaatconstructie met voorde

Betonnen duiker $\varnothing 300$

Betonnen duiker $\varnothing 300$

Betonnen duiker 1.70x1.50m (bxh)
- Afrastering, <1,2m hoog, >1,0m uit insteek

Beheerpad

Waterberging, buitengracht met taluds f $\varnothing$ t + 2,30m t.o.v. N.A.P.
- 1

2

2

3

4

5

6

Poel

Bloemrijk grasland (s= beheer stichting)

Bloemrijk grasland microrelief

Riet-biezenoever

Kruidenrijke oever

Struweelbegroeiing

Mantel-zoomvegetatie

Solitaire boom

Watergang cat. A, beheergroep 7

Watergang cat. A, beheergroep 5

Watergang categorie B

D-1		27-11-2020		Definitief versie 1		A. Temmerman	
Versie		Datum		Omschrijving		Getekend door	
Opdrachtgever Gemeente Roosendaal						GEO INFRA B.V. Civieltechnisch Ingenieursbureau BedrijvenPark BorchWerf Emmerblok 18 4751 XE OUD GASTEL T (0165) 349 350 F (0165) 349 379 E info@geoinfra.nl I www.geoinfra.nl	
Onderdeel Beheerobjecten waterschap							
Getekend door K. van Overbeek		Projectnummer 18087040		Datum 27-11-2020		Formaat A2	
Gecontroleerd door J.A. de Jong		Besteknummer		Status Definitief-1		Schaal 1:1250	
						In 1 bladen, bladnummer 1	
						Tekeningnummer 18087040-B-1	