

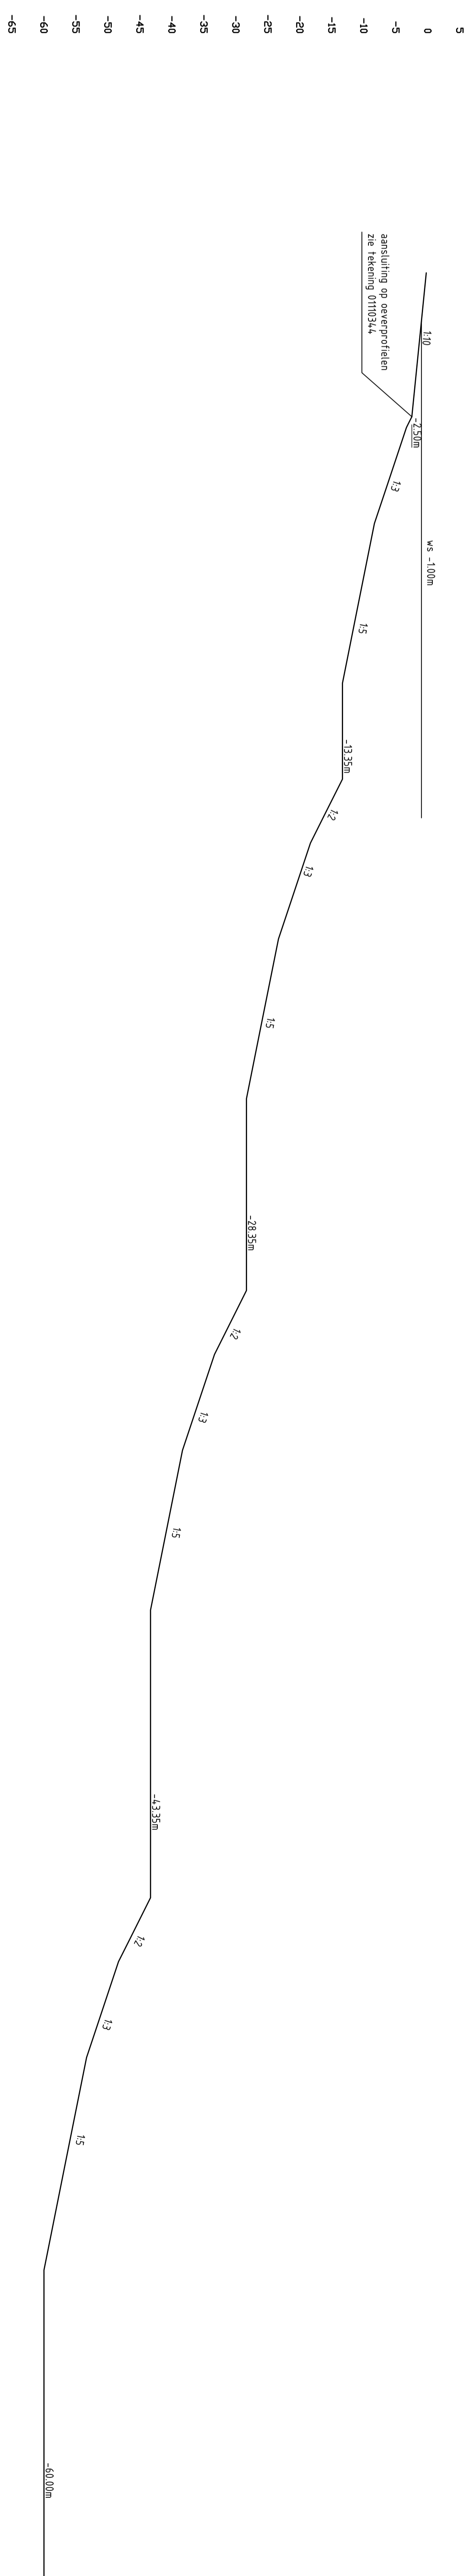


NORMAALPROFIEL A (ontwerp)  
schaal 1:500

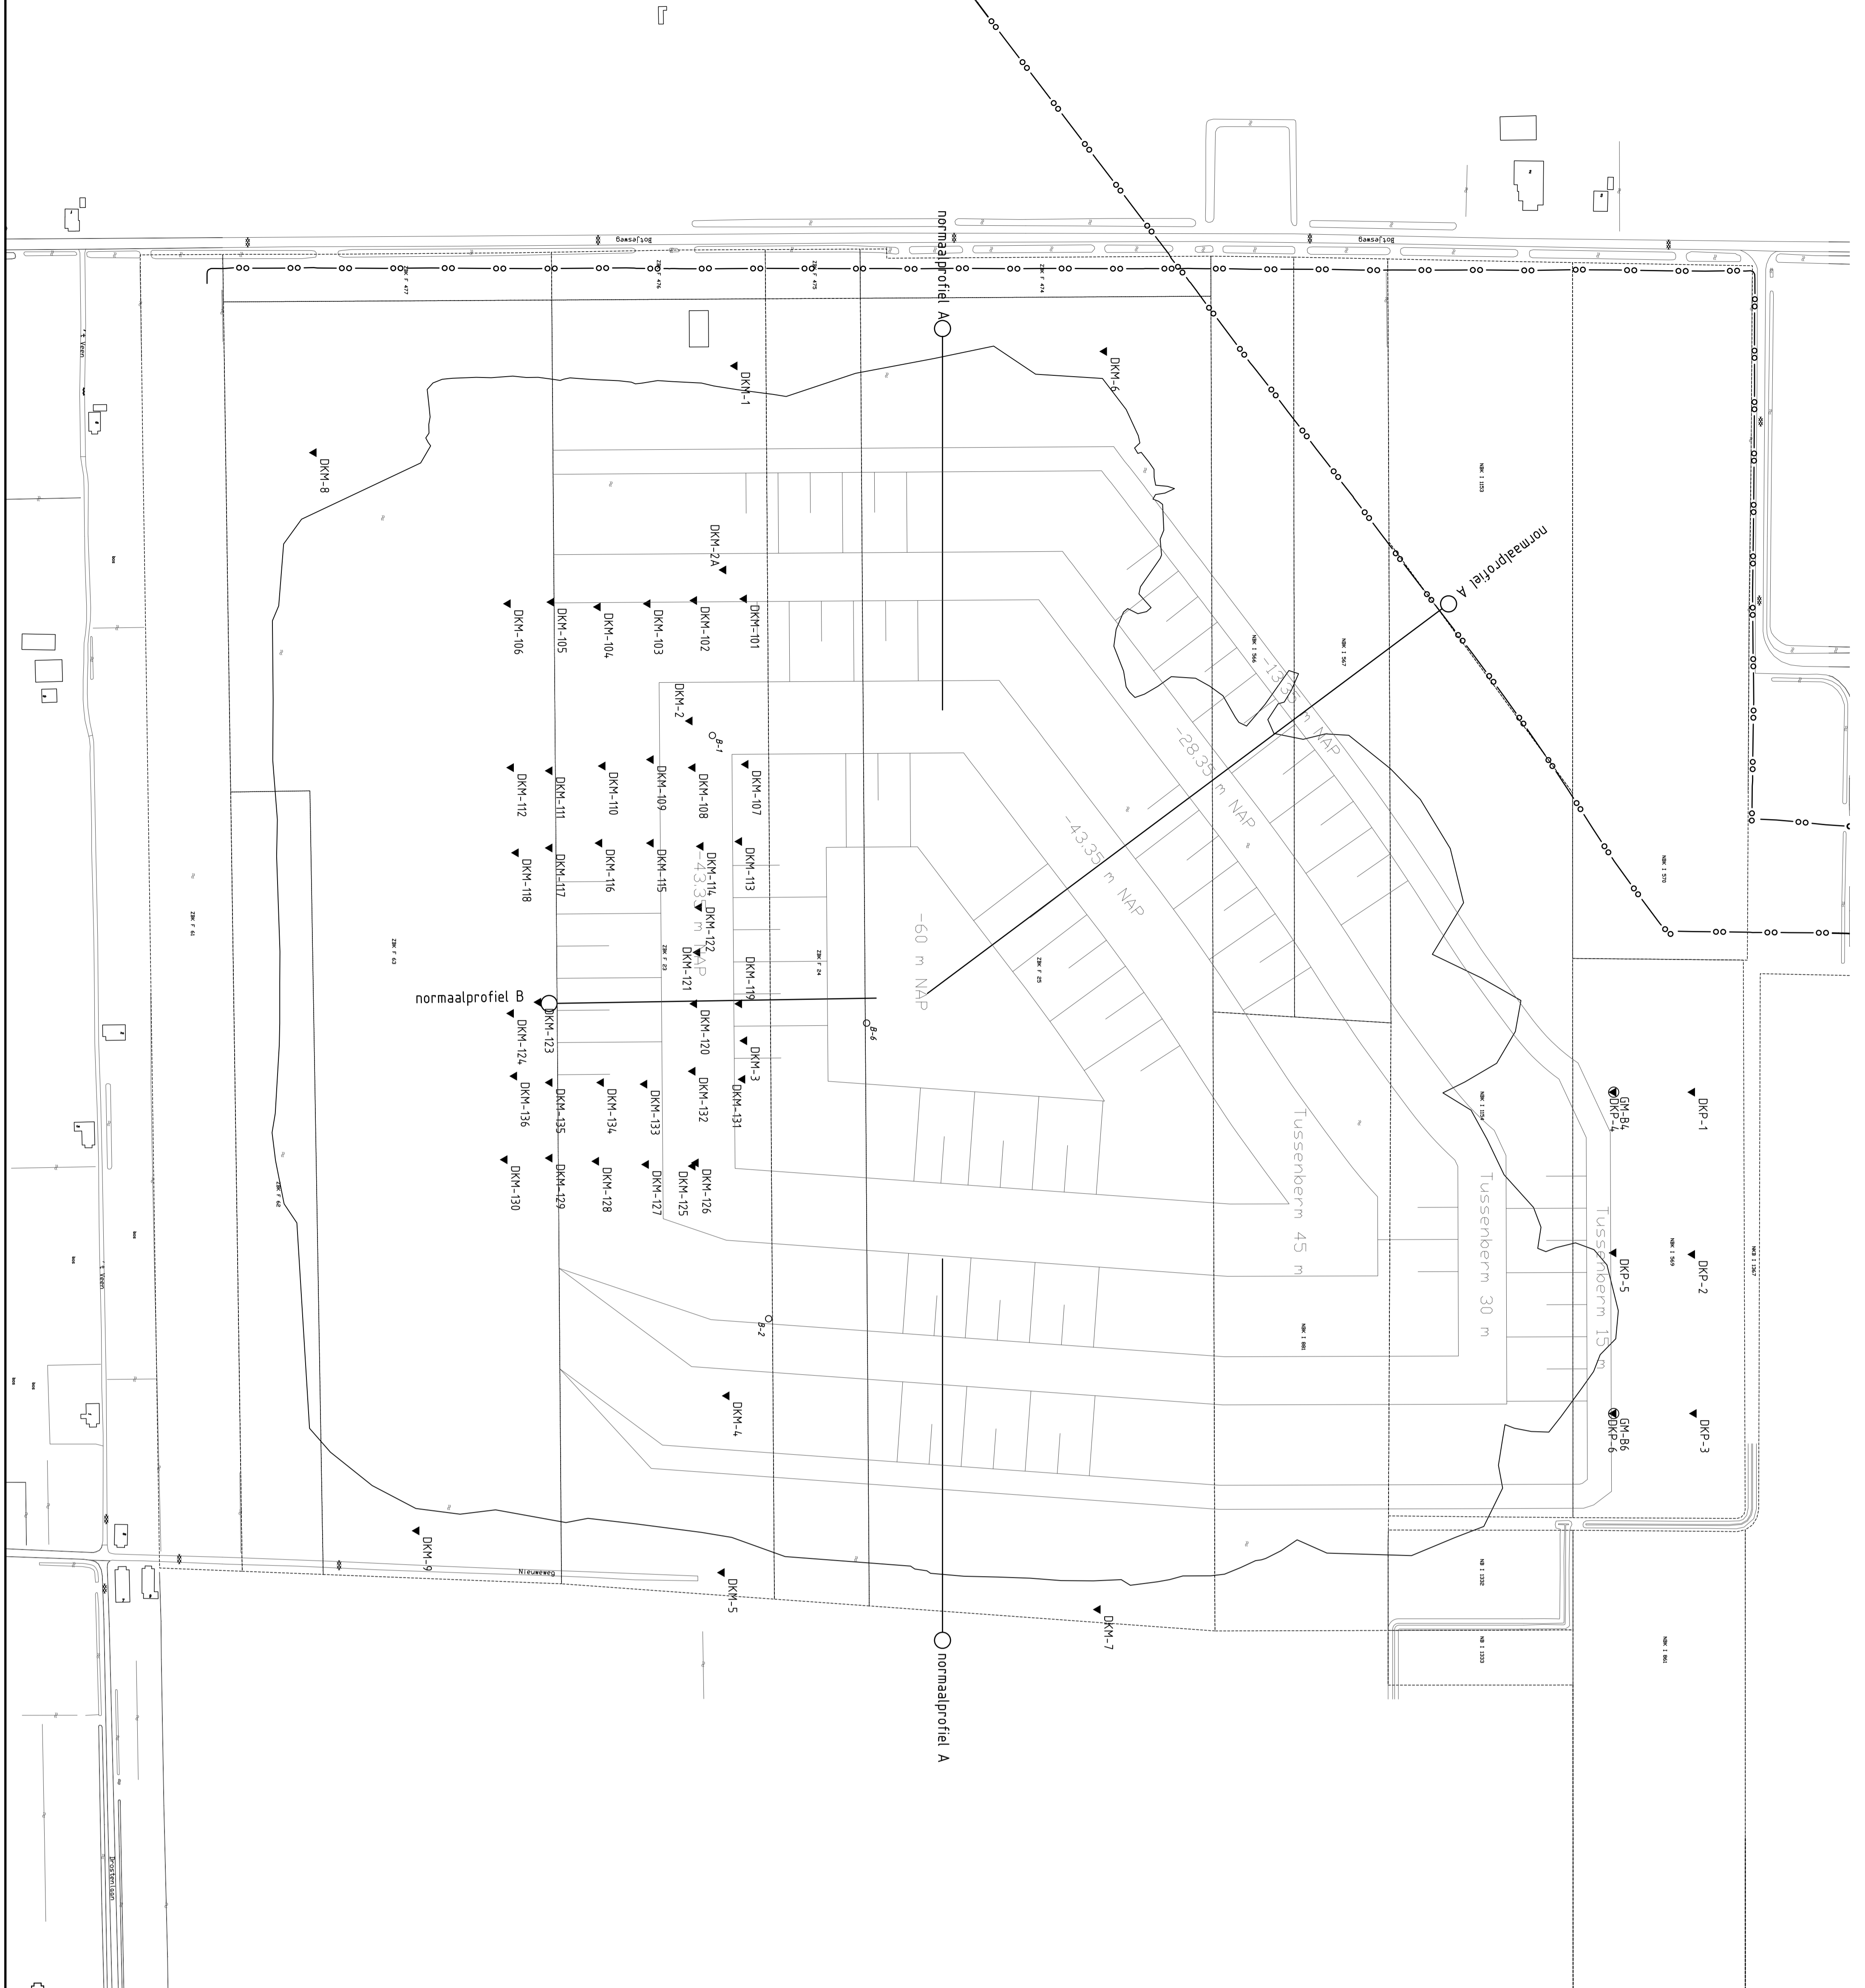

NORMAALPROFIEL B (ontwerp)  
schaal 1:500

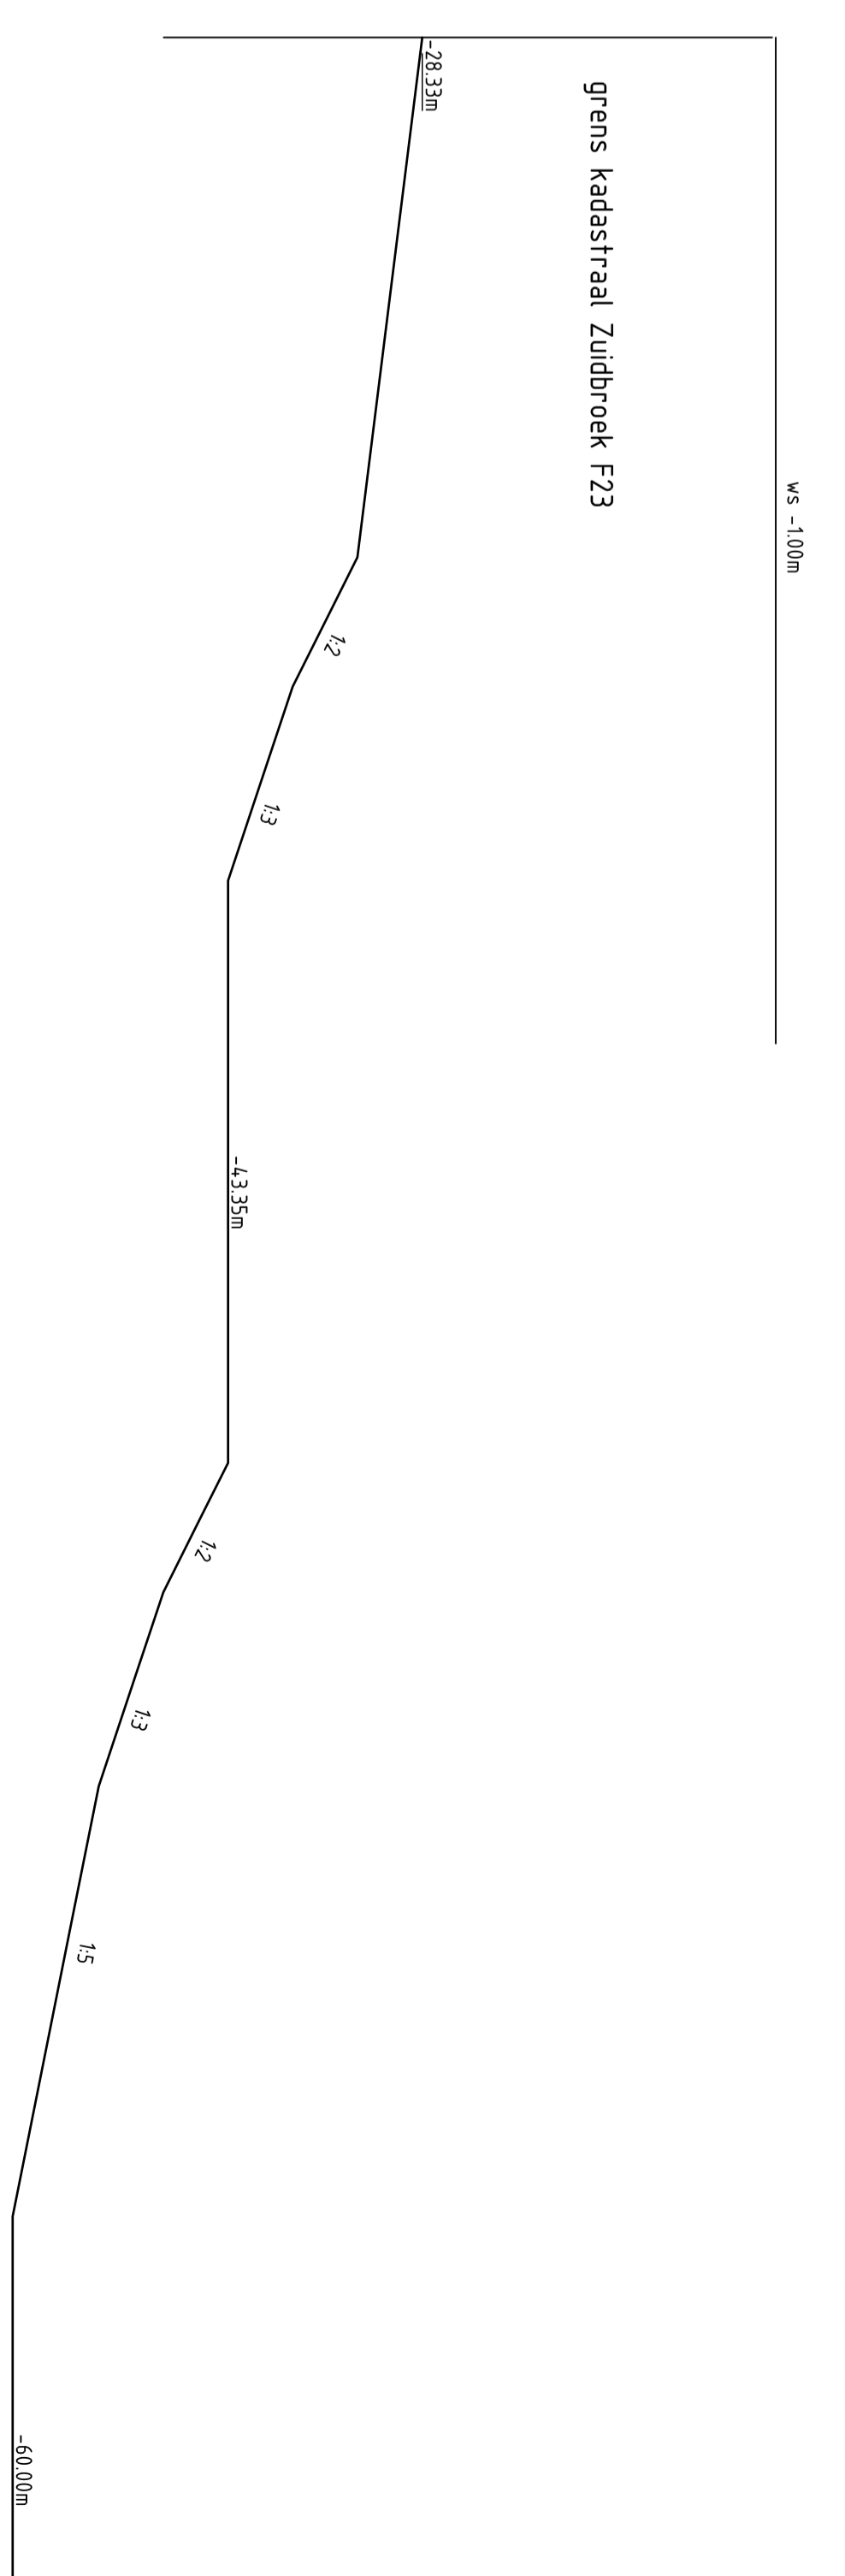

- VERKLARING**
- ◻ Plaats en nummer van boring
  - ▲ DPK-1 Plaats en nummer van scheidende met plaatselijke winning en waterspanning
  - ▼ DNM-10 Plaats en nummer van scheidende met plaatselijke winning
  - DPK-Bc Plaats en nummer van boring met scheidende met plaatselijke winning

NS - sonderingen DPK-1 t/m DPK-5  
 -ontwerp DPK-6 en DPK-8, opgezet nummer 'NS-5256-1, d.d. 28 mei 2011  
 --- zie rapport Grontmij d.d. 8 juni 2011  
 -sonderingen DNM-10 t/m DNM-130  
 -boringen B-1, B-2 en B-5  
 --- zie rapport 'Waterstaal & Partners', opgezet nummer 'NS-5256-2, d.d. 8 september 2011

A.1. Invoering profielen		2013-2011		[Logo]	
№	omschrijving	datum	status	ontwerper	aanvrager
308871	01111432	2013-01-11	A1	Grontmij	Bojessandgat

**Bojessandgat**  
 BV Zand- en Grinthandel v/h H. Rijks en Zn.  
 Noord-Postbus 20, 3400 AA Assen, T +31 922 33 88 99, F +31 922 33 06 87

Grontmij  
 Planning Connecting the future