



Tijdelijke situatie

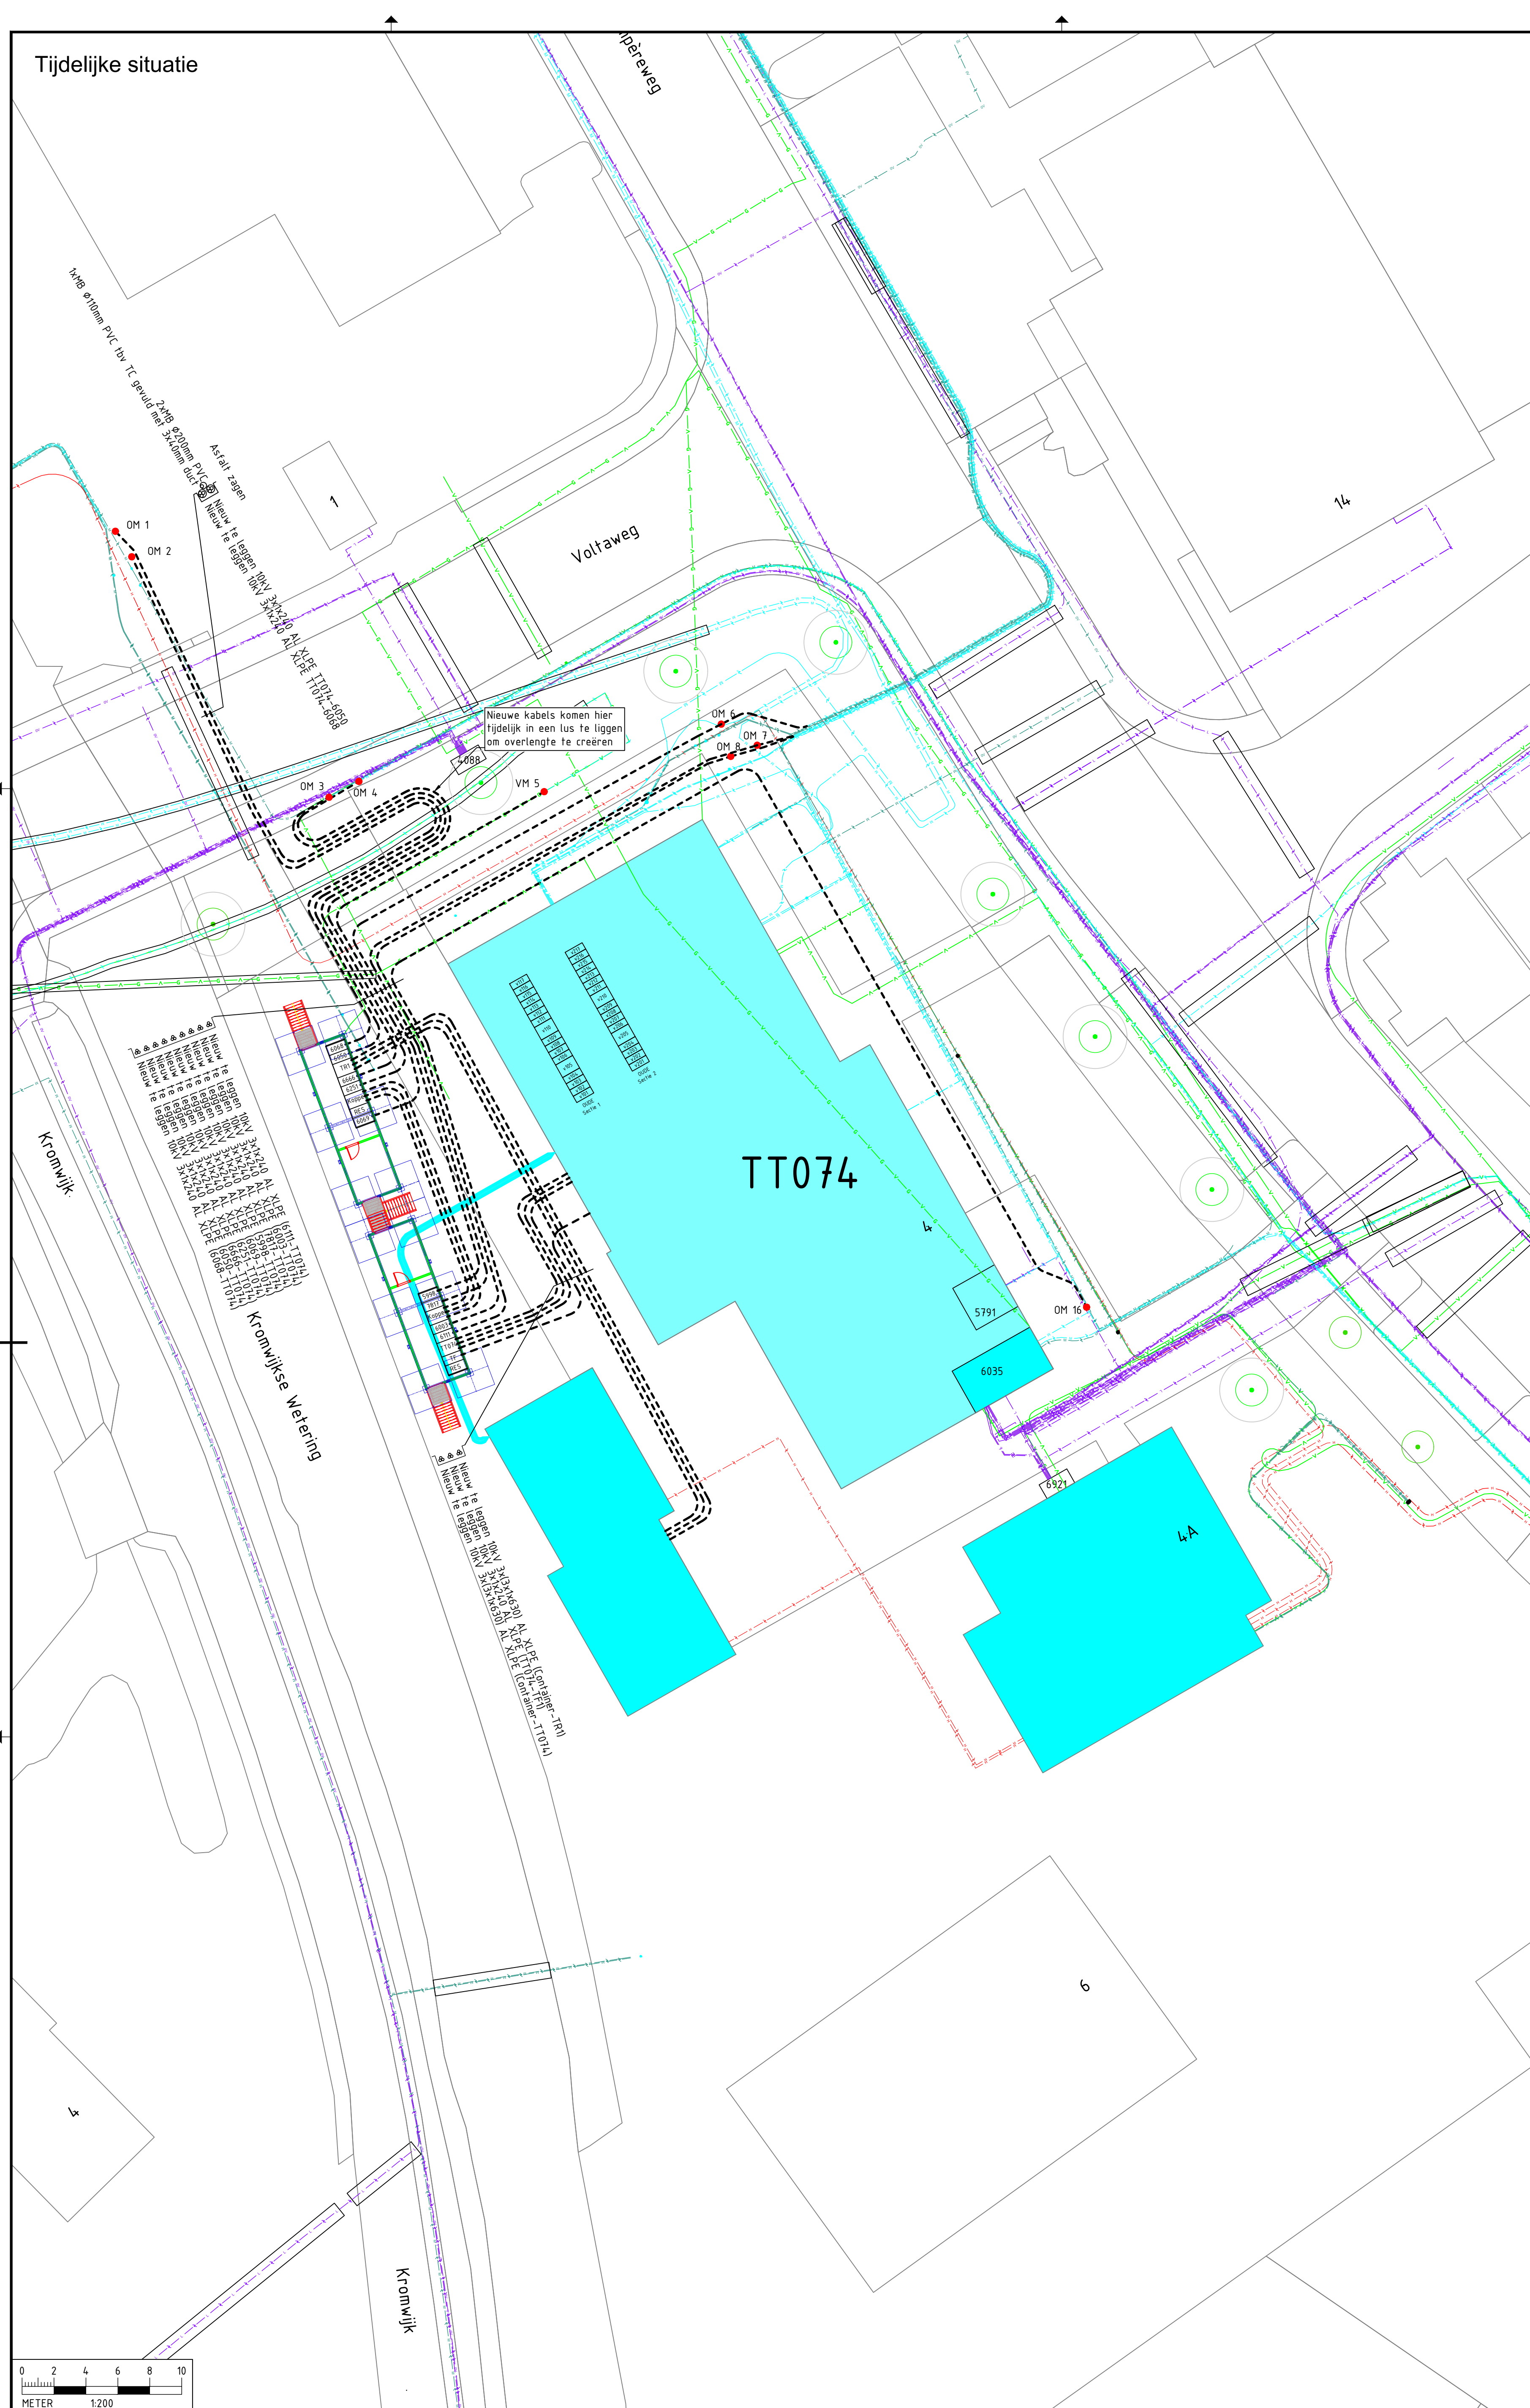

Eindsituatie

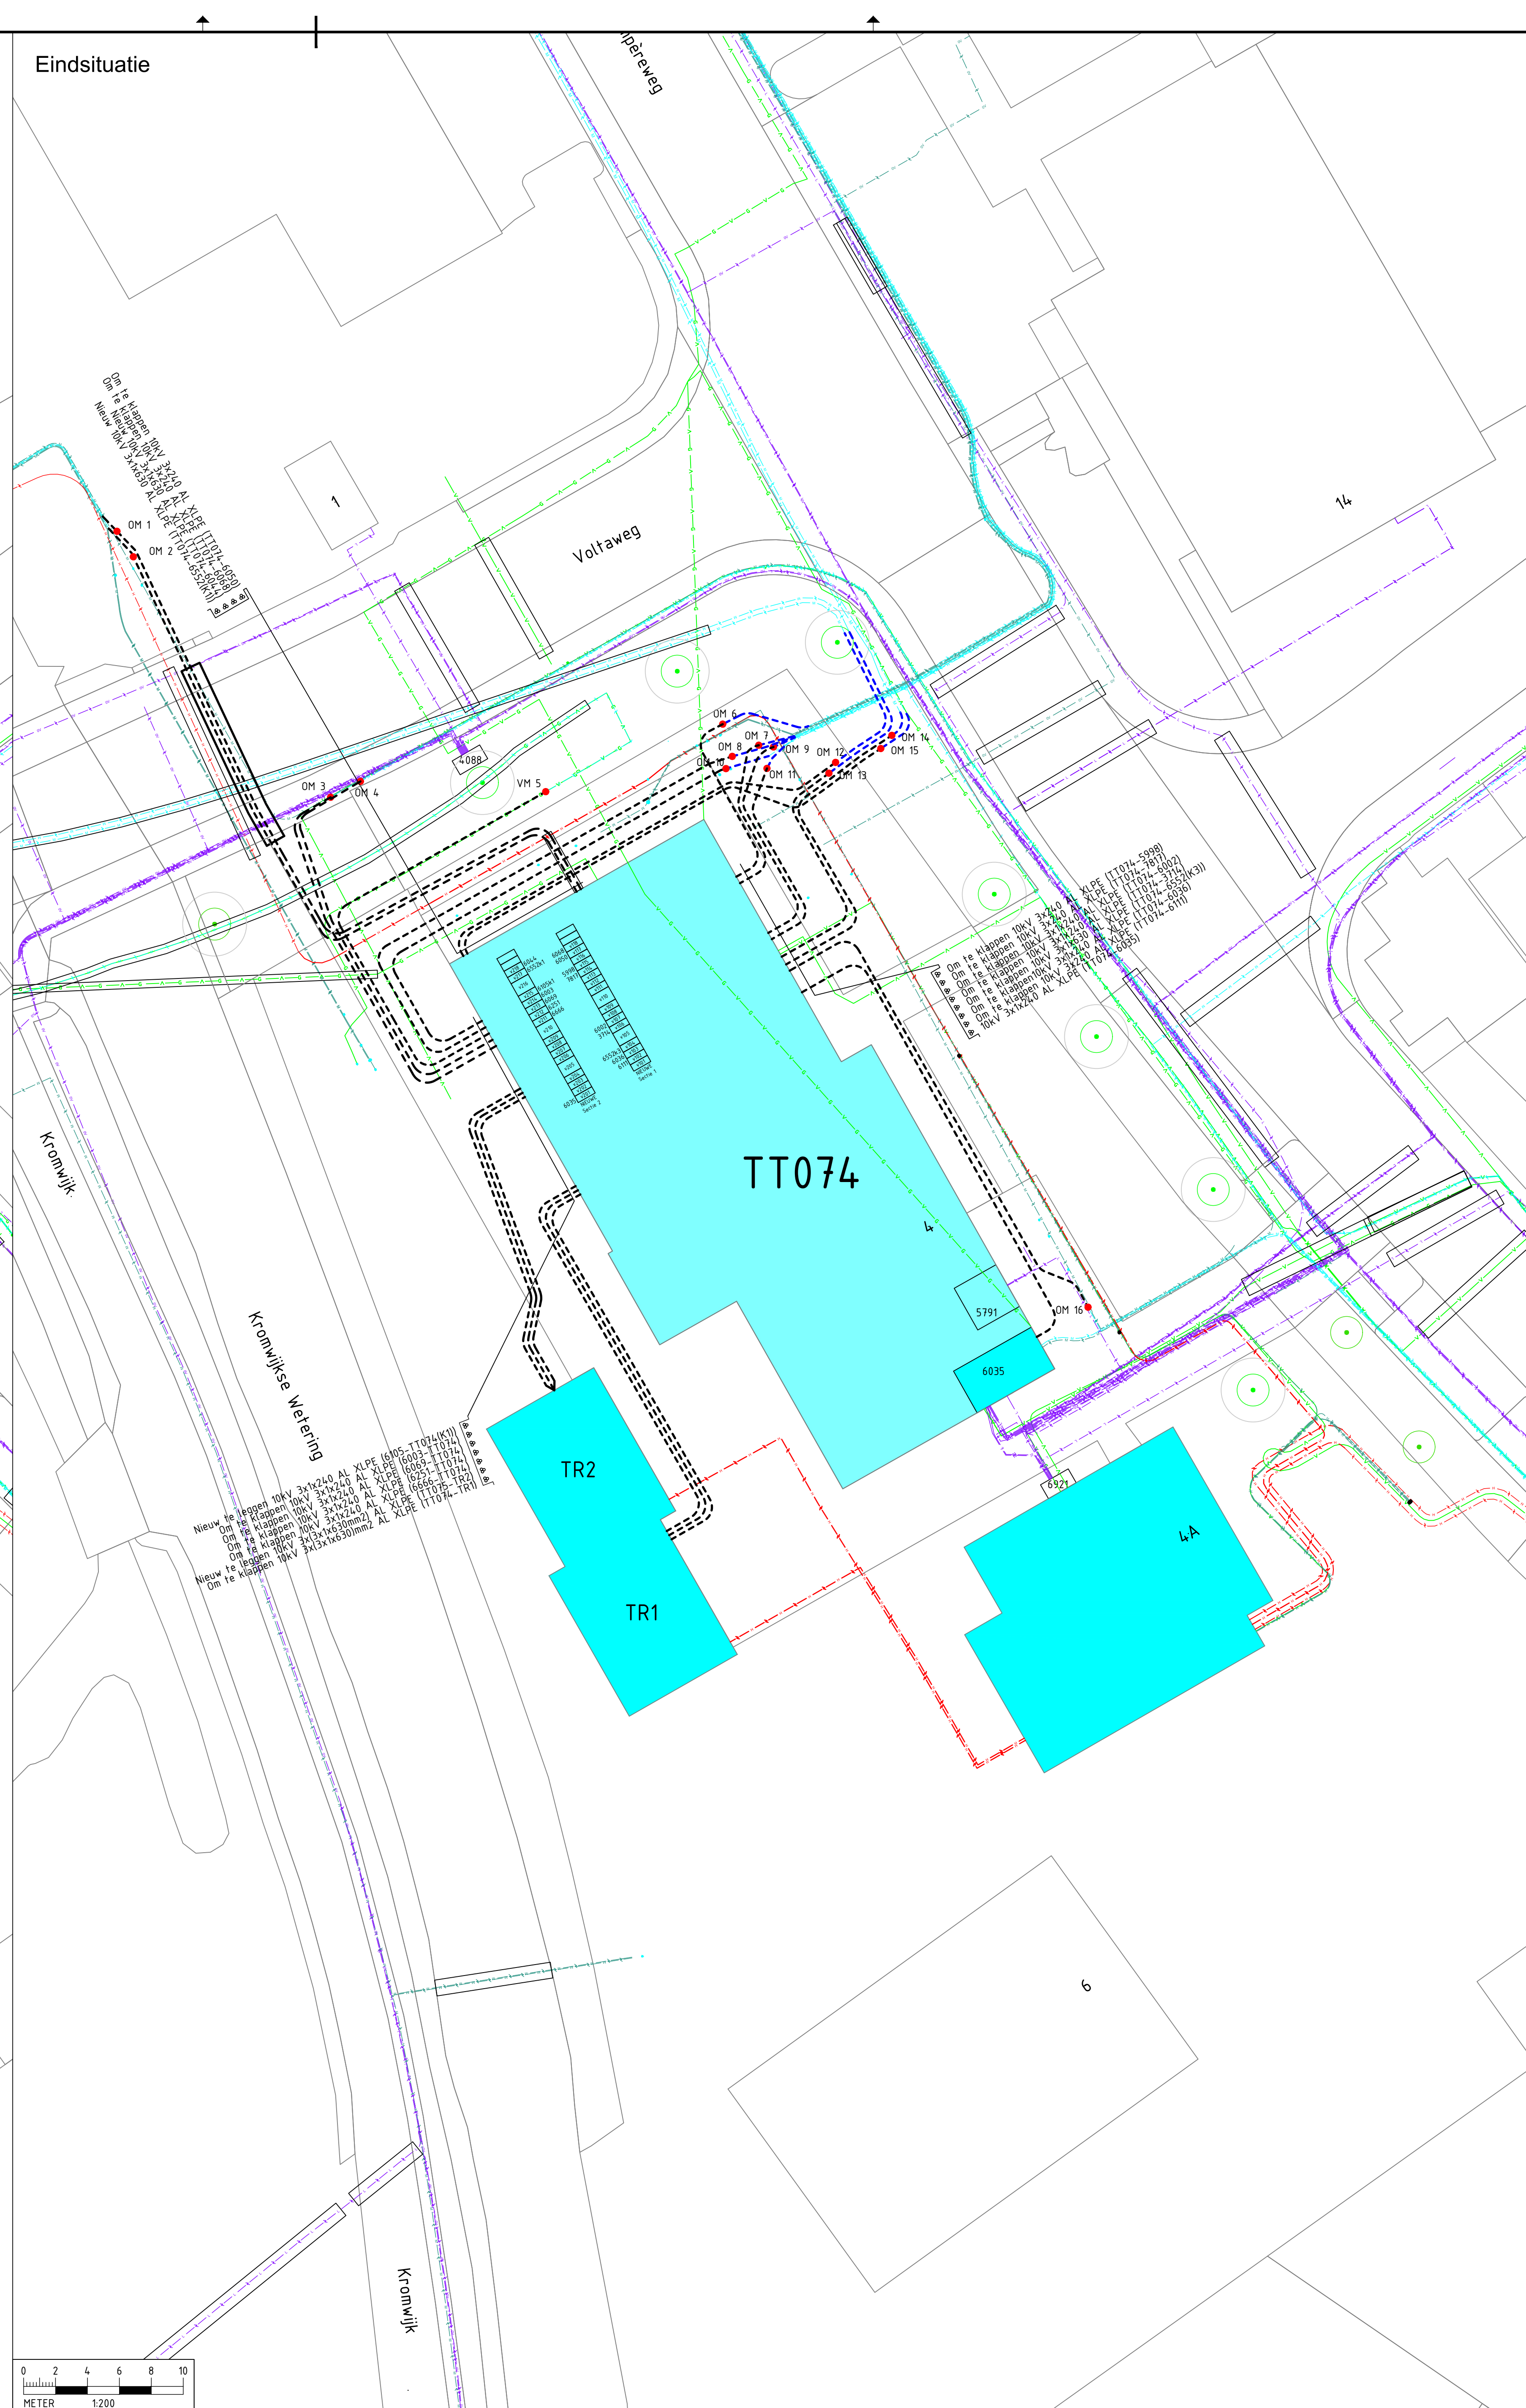

Legenda

Gemeen	Omschrijving	Status
	Grens onderzoeksgebied	Bestaand
	Glasvezelkabel	Bestaand
	Koperkabel telecom	Bestaand
	Hoogspanning 50 kV	Bestaand
	Hoogspanning 50 kV	Vervallen
	Hoogspanning 50 kV (Buiten bedrijf)	Bestaand
	Laagspanning	Bestaand
	Openbare verlichting	Bestaand
	Laagspanning DV (Buiten bedrijf)	Bestaand
	Middenspanning 10 kV	Bestaand
	Middenspanning 10 kV (Buiten bedrijf)	Bestaand
	Hoogspanning 50 kV (Omklappen)	Nieuw
	Middenspanning 10 kV (Wens tracé)	Nieuw
	Middenspanning 10 kV (Omklappen)	Nieuw
Symbol	Omschrijving	Status
	Boom 01	Bestaand
	Verbindingsmof	Nieuw
	Verbindingsmof	Bestaand
	Mantelbuis	Nieuw
Valruimte	Omschrijving	Status
	Grens onderzoeksgebied	Bestaand

KABELTREKLIJST PASSTUKKEN


MOFFENLIJST PASSTUKKEN


[illegible]

Tracéwerkzaamheden voor de 50kV zijn te vinden op tek. US1269-DES-TR-TEK01-001.pd
 Proefsleuven zijn te vinden op tek. Z20610.pdf
 Gebaseerd op schematisch overnameplan: US1269-DES-TM-PLN01-0002

KLIC gegevens

Kliknummer(s) : 190018010 / 190018011	Klik datum : 27 februari 2019
---------------------------------------	-------------------------------


Overzicht

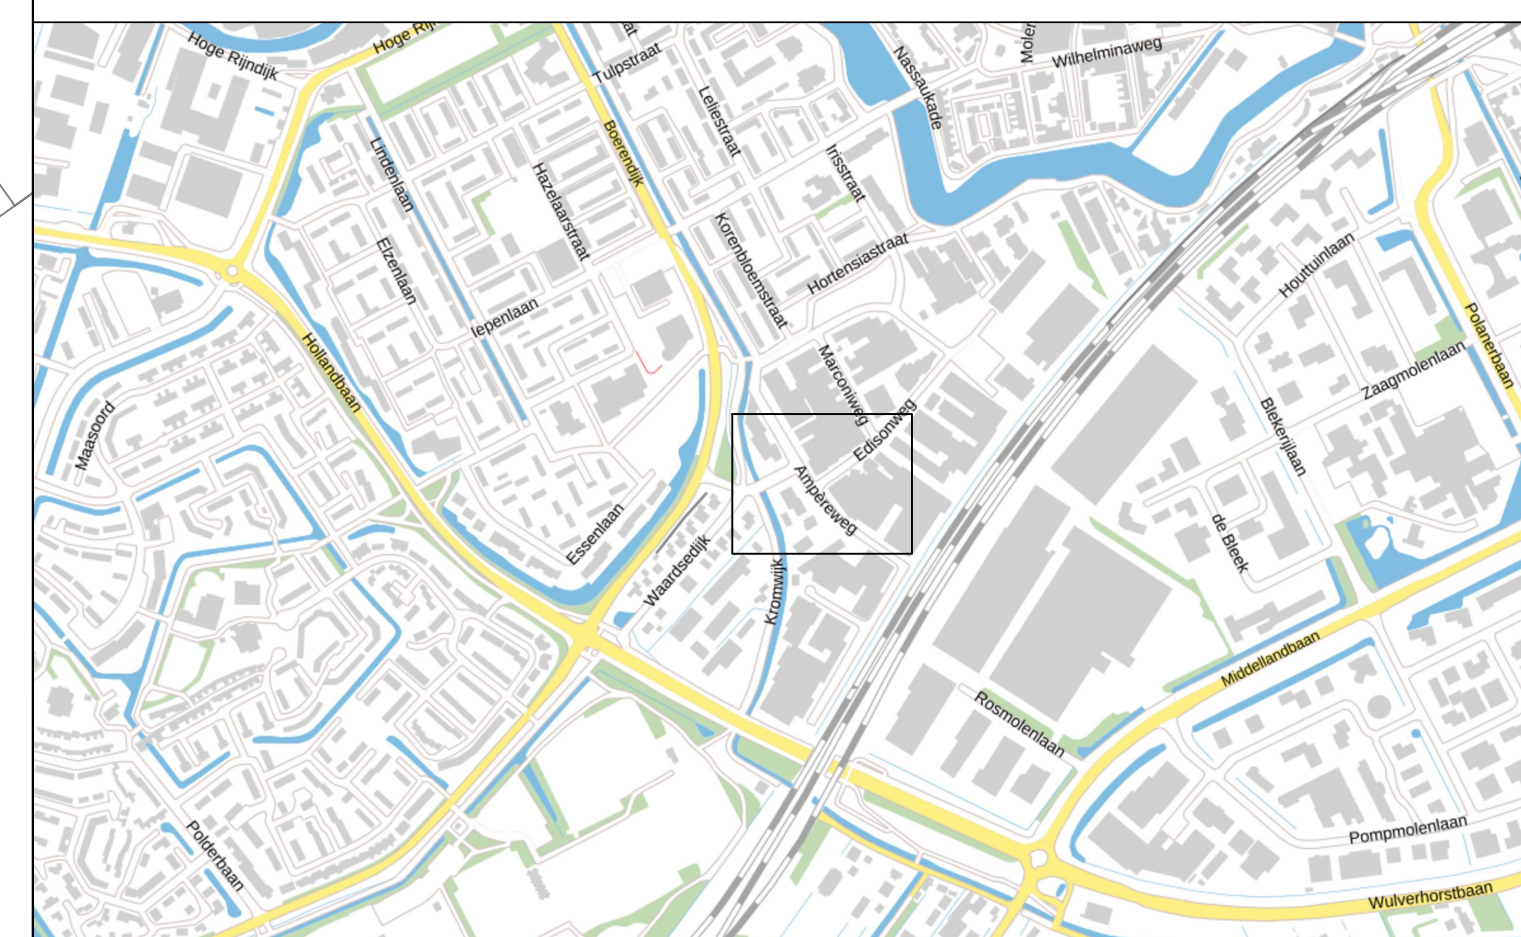

Revisie gegevens

[illegible]

Te verwijderen kabels

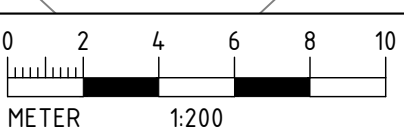


Legenda		
Gesetste	Beschrijving	Status
	Grens onderzoeksgebied	Bestaand
	Glasvezelkabel	Bestaand
	Koperkabel telecom	Bestaand
	Hoogspanning 50 kV	Bestaand
	Hoogspanning 50 kV	Vervallen
	Hoogspanning 50 kV (Buiten bedrijf)	Bestaand
	Laagspanning	Bestaand
	Openbare verlichting	Bestaand
	Laagspanning OV (Buiten bedrijf)	Bestaand
	Middenspanning 10 kV	Bestaand
	Middenspanning 10 kV (Buiten bedrijf)	Bestaand
	Middenspanning 10 kV (Buiten bedrijf)	Vervallen
	Middenspanning 10 kV (in bedrijf)	Bestaand
Symbol	Beschrijving	Status
	Boom 01	Bestaand
	Verbindingsmof	Bestaand
Vaakvulling	Beschrijving	Status
	Grens onderzoeksgebied	Bestaand

Trekkr.	Richting	Kabeltype	Passivak lengte in meters	Overlappings 1 x 3 x 5 meters, met in meters	+5K lengte in meters (afgerond)

Tracéwerkzaamheden voor de 50kV zijn te vinden op tek. US1269-DES-TR-TEK01-001.pdf
 Proefsleuven zijn te vinden op tek. Z20610.pdf
 Gebaseerd op schematisch overnameplan: US1269-DES-TM-PLN01-0002

KLIC gegevens	
Klicnummer(s) : 790070070 / 190070071	Klic datum : 27 februari 2019

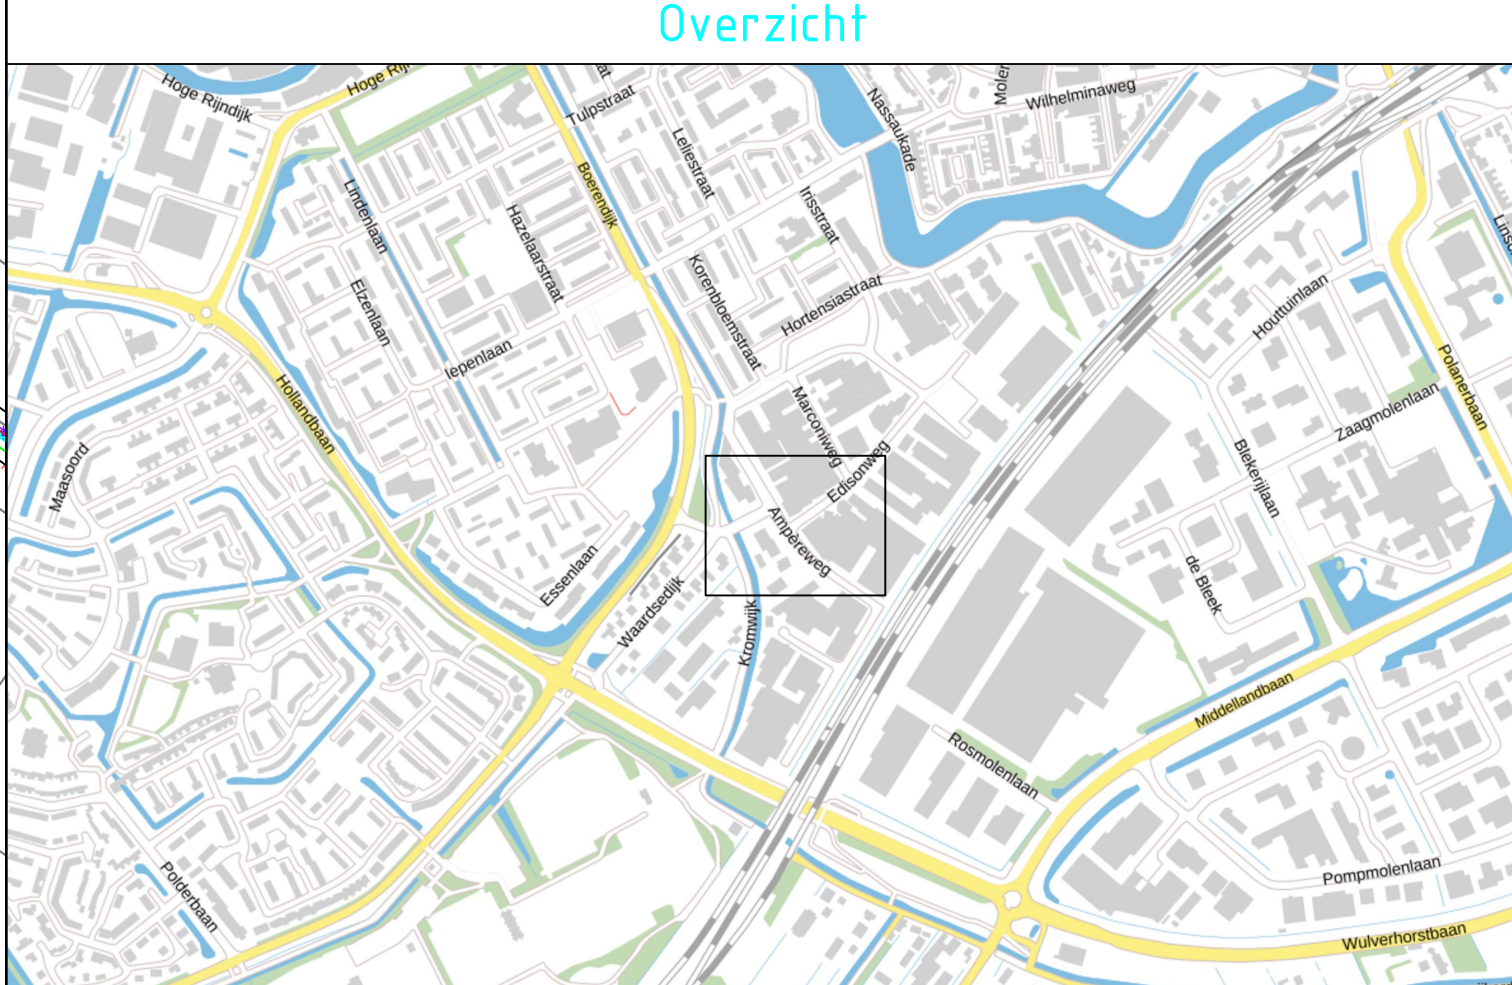

Revisie gegevens									
O /	06-05-2021	Mw	Hk	Aangegeven na inspectiejong					
O /	25-03-2020	Mw	SL	Eerste opzet					
Rev.	Datum	Gel.	Ges.	WIZJONG					
BETROFFEN:				SECTOR:	SL	DATUM	12 Jun 2020		
PRINMER:	145052609	SCHAL:	I220	FORHAAT:	AD				
STATUS:	Tar controla	DOC. TYPE:	Nekening	AANTAL:	2	BLADNR:	2		



Kifc Tract Engineering
Postbus 439
3000 AD Rotterdam
Tfz_team@stedin.net

PROJECT :	Horonthorst Woerden T1074	
	Vervangen 10kV → SA	
	Te verwijderen kabels	
DOCUMENTTYPE:	Trajectaanmelding 10kV	