



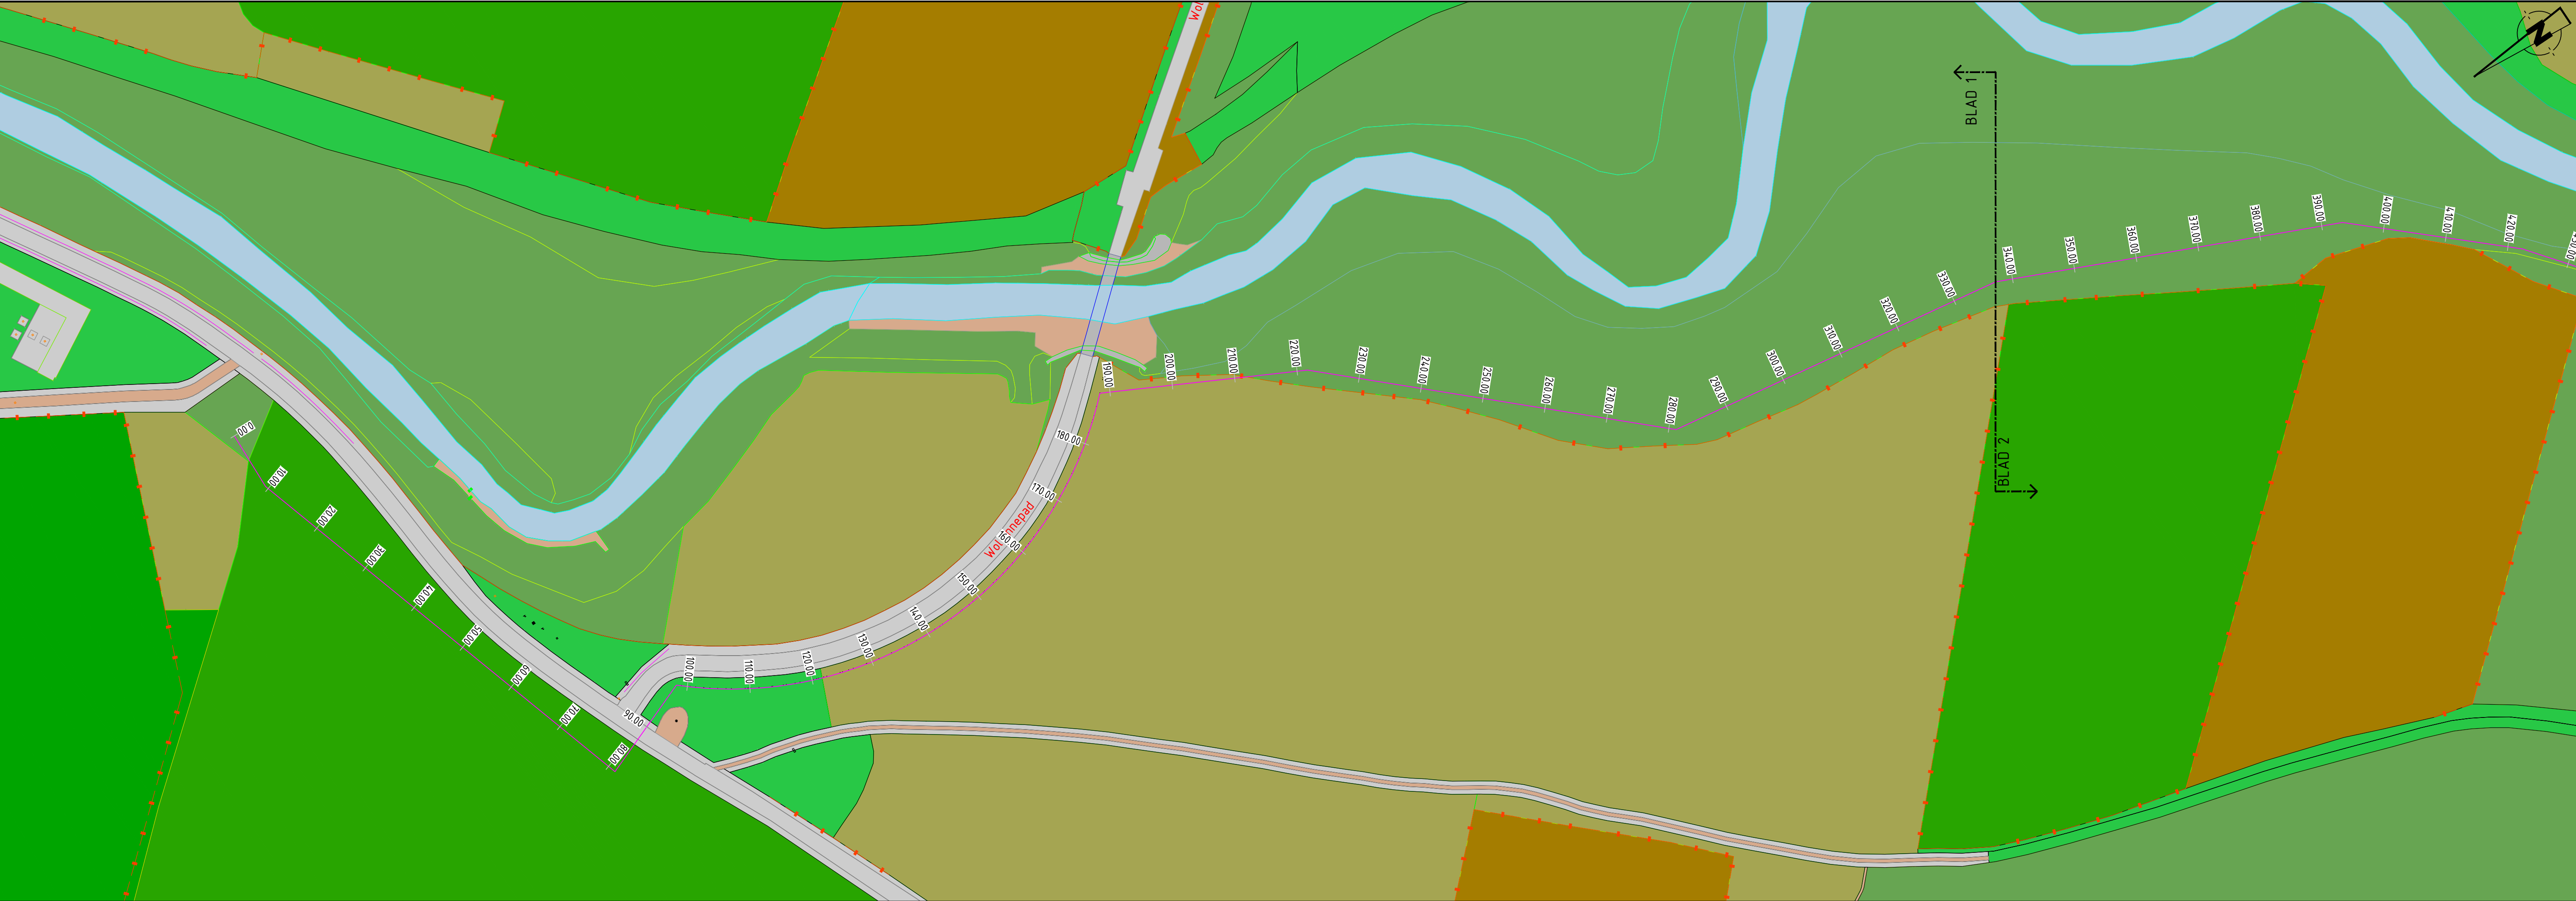

DOORSNEDE A-A (2) (1) (1)
SCHAAL 1:500/1:250

HORIZONTALE AFSTAND
HOOGTE MAAVELD t.o.v. N.A.P.
DIEPTE BUIS t.o.v. MV
DIEPTE BUIS t.o.v. N.A.P.
HORizontaal Verloop
VERTICAAL Verloop

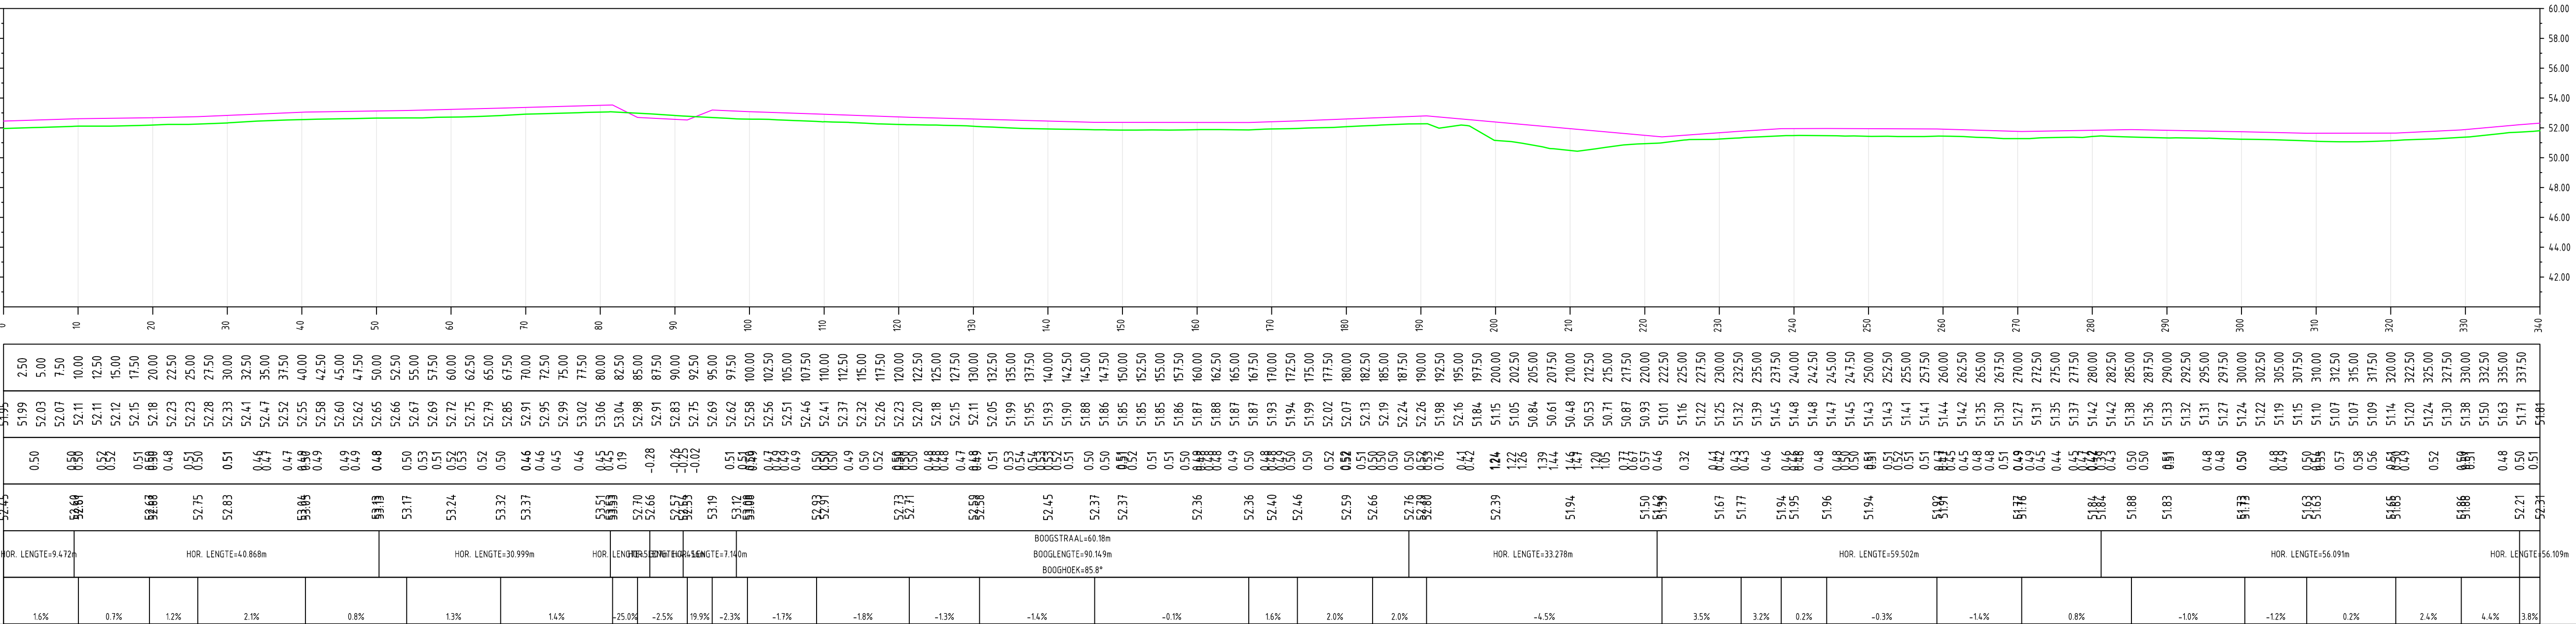

4

3

2

1

11-11-2021

25-10-2021

VERSIE

DATUM

Toevoeging lengteprofiel en materiaalkeuze

Eerste opzet

OMSCHRIJVING

JvA

JvA

GETEK.

RvdL

RvdL

GEZIEN

V0

V0

STATUS

OPDRACHTGEVER:

WATERSCHAPSBEDRIJF LIMBURG

REFERENTIE TEKENINGEN:

lei5104.dwg

PROJECT: Tijdelijke leiding

Tussen rioolgemeal Munstergeleen & rioolgemeal Geleen

VAN DEN HEUVEL

INFRASTRUCTUUR VOOR WATER EN ENERGIE

PROJECTNUMMER:

218103

TEK.NR.:

212.393

SCHAAL:

1:500

BLAD:

1 VAN 5

FORMAAT:

A1

VERSIE:

2

AUTOCAD