


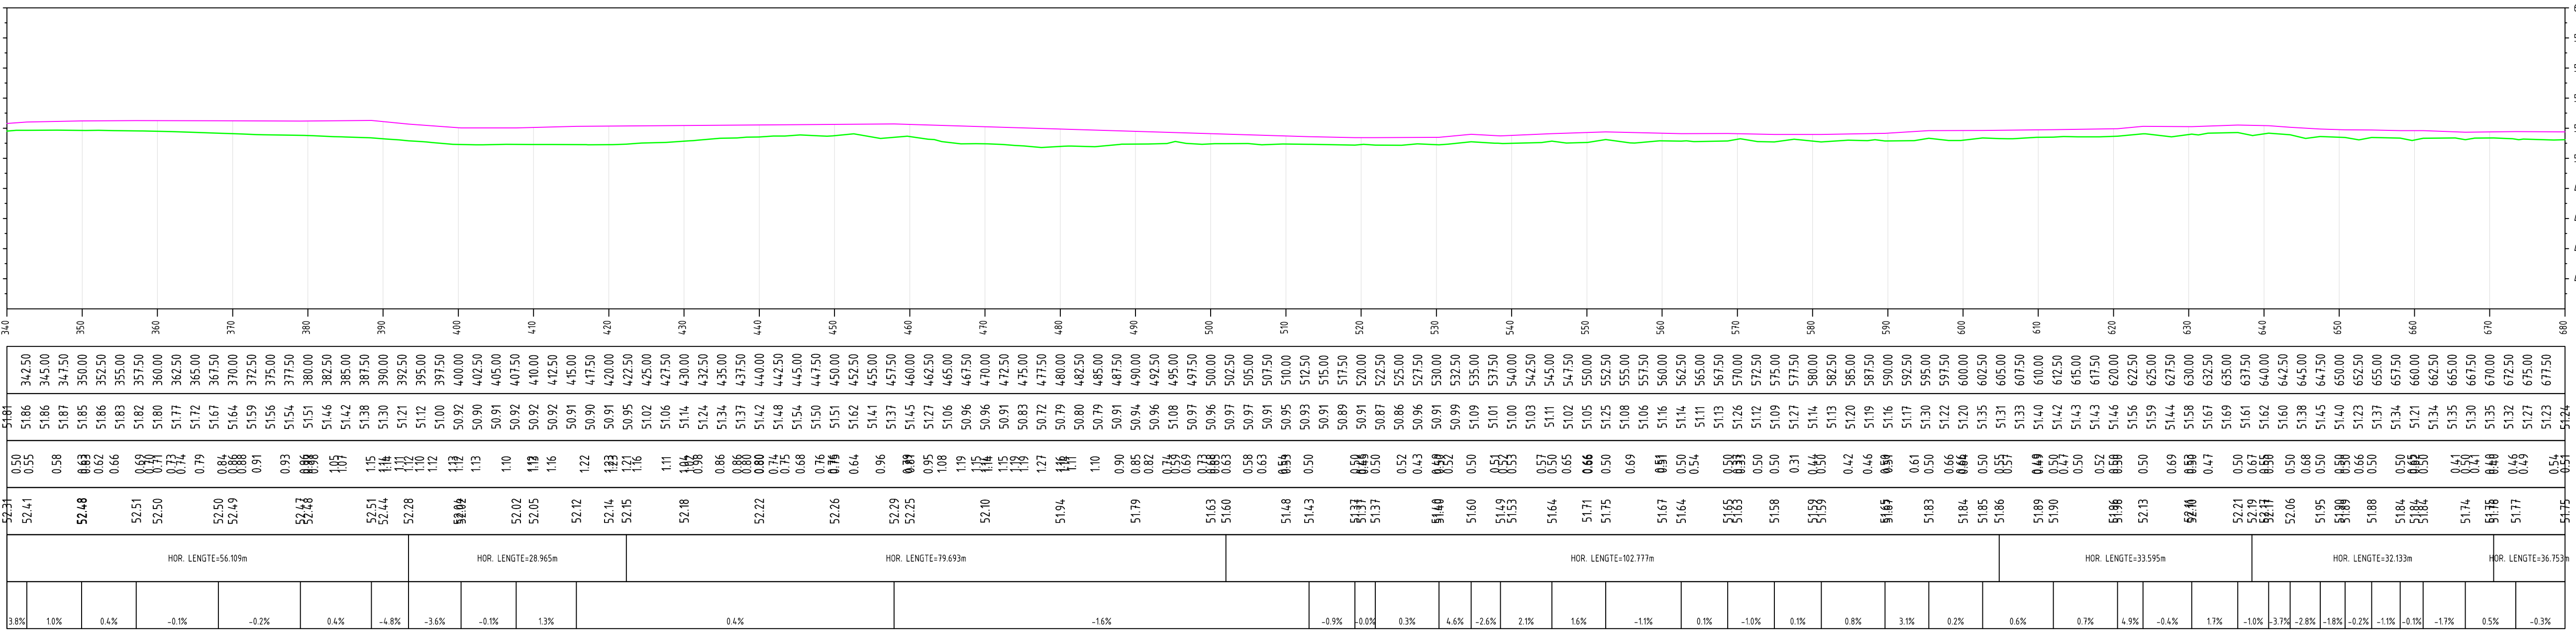

DOORSNEDE A-A (2) (1) (2)
SCHAAL 1:500/1:250

HORIZONTALE AFSTAND
HOOGTE MAAIVELD t.o.v. N.A.P.
DIEPTE BUIS t.o.v. MV
DIEPTE BUIS t.o.v. N.A.P.
HORIZONTAAL VERLOOP
VERTICAAL VERLOOP



4					
3					
2	11-11-2021	Toevoeging lengteprofiel en materiaalkeuze	JvA	Rvdl	V0
1	25-10-2021	Eerste opzet	JvA	Rvdl	V0
VERSIE	DATUM	OMSCHRIJVING	GETEK.	GEZIEN	STATUS
OPDRACHTGEVER:			REFERENTIE TEKENINGEN:		
WATERSCHAPSBEDRIJF			lei5104.dwg		
L I M B U R G					
PROJECT: Tijdelijke leiding					
Tussen rioolgemeal Munstergeleen & rioolgemeal Geleen					
 VAN DEN HEUVEL INFRASTRUCTUUR VOOR WATER EN ENERGIE			PROJECTNUMMER: 218103	SCHAAL: 1:500	FORMAAT: A1
			TEK.NR.: 212.393	BLAD: 2 VAN 5	VERSIE: 2
AUTOCAD					