


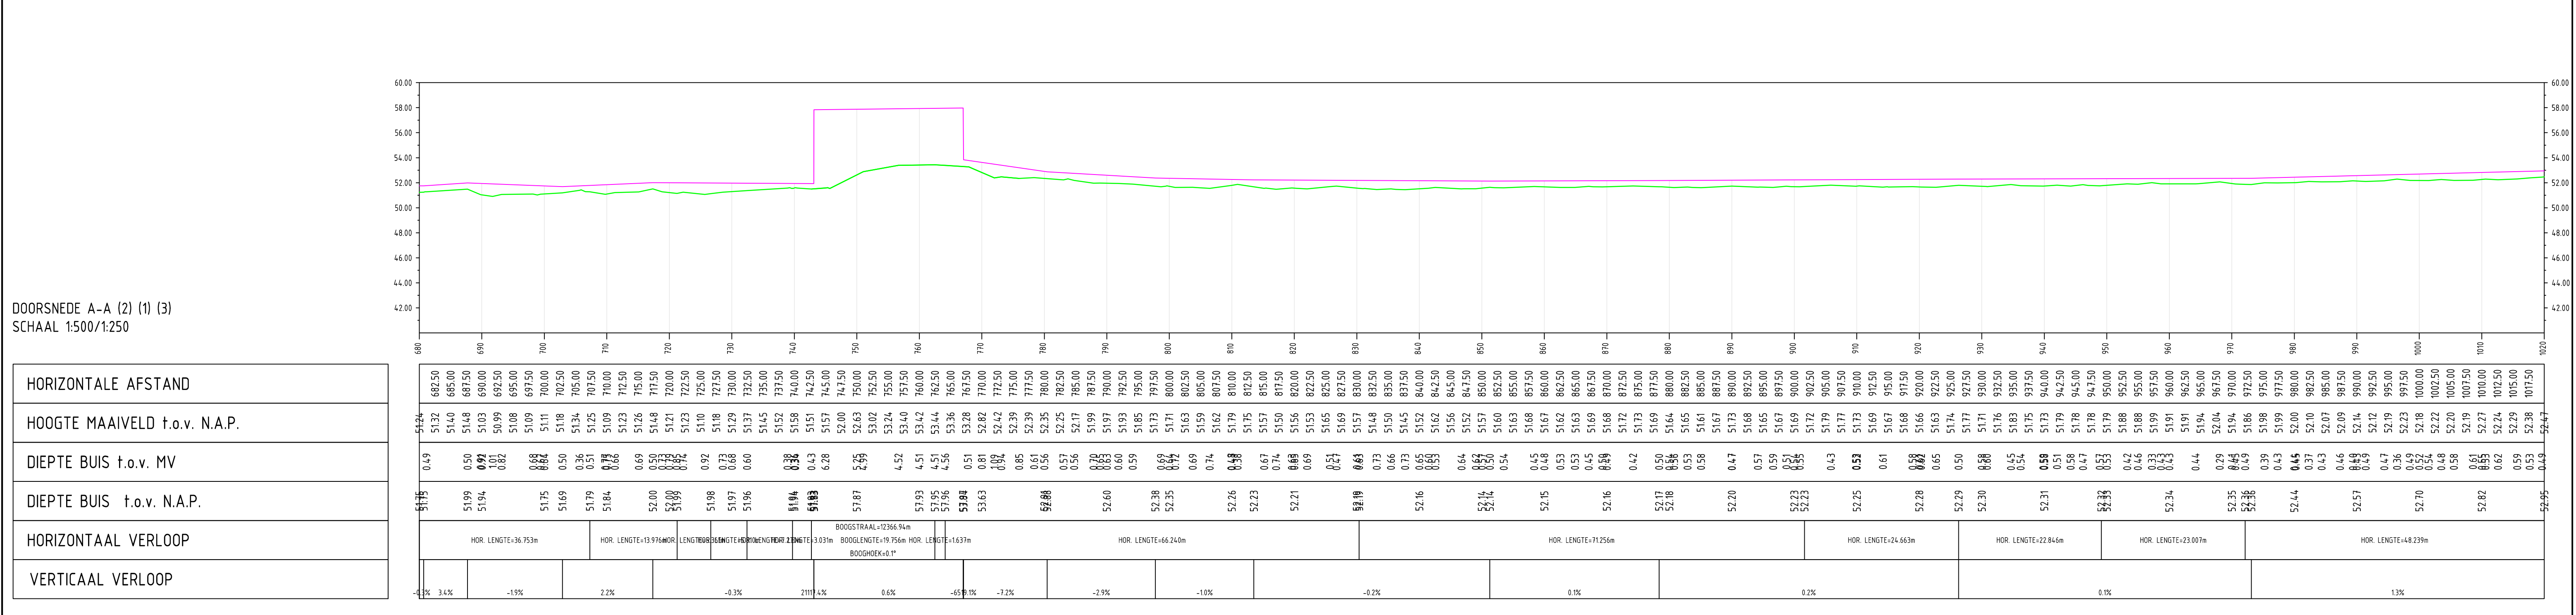

4					
3					
2	11-11-2021	Toevoeging lengteprofiel en materiaalkeuze		JvA	RvdL V0
1	25-10-2021	Eerste opzet		JvA	RvdL V0
VERSIE	DATUM	OMSCHRIJVING		GETEKT	GEZIEN STATUS
OPDRACHTGEVER:				REFERENTIE TEKENINGEN:	
				lei5104.dwg	
PROJECT: Tijdelijke leiding Tussen rioolgemaal Munstergeleen & rioolgemaal Geleen					
				PROJECTNUMMER: 21.8103	SCHAAL: 1:500
				TEK.NR.: 3 VAN 5	FORMAAT: A1
				21.2.393	VERSIE: 2
AUTOCAD					