
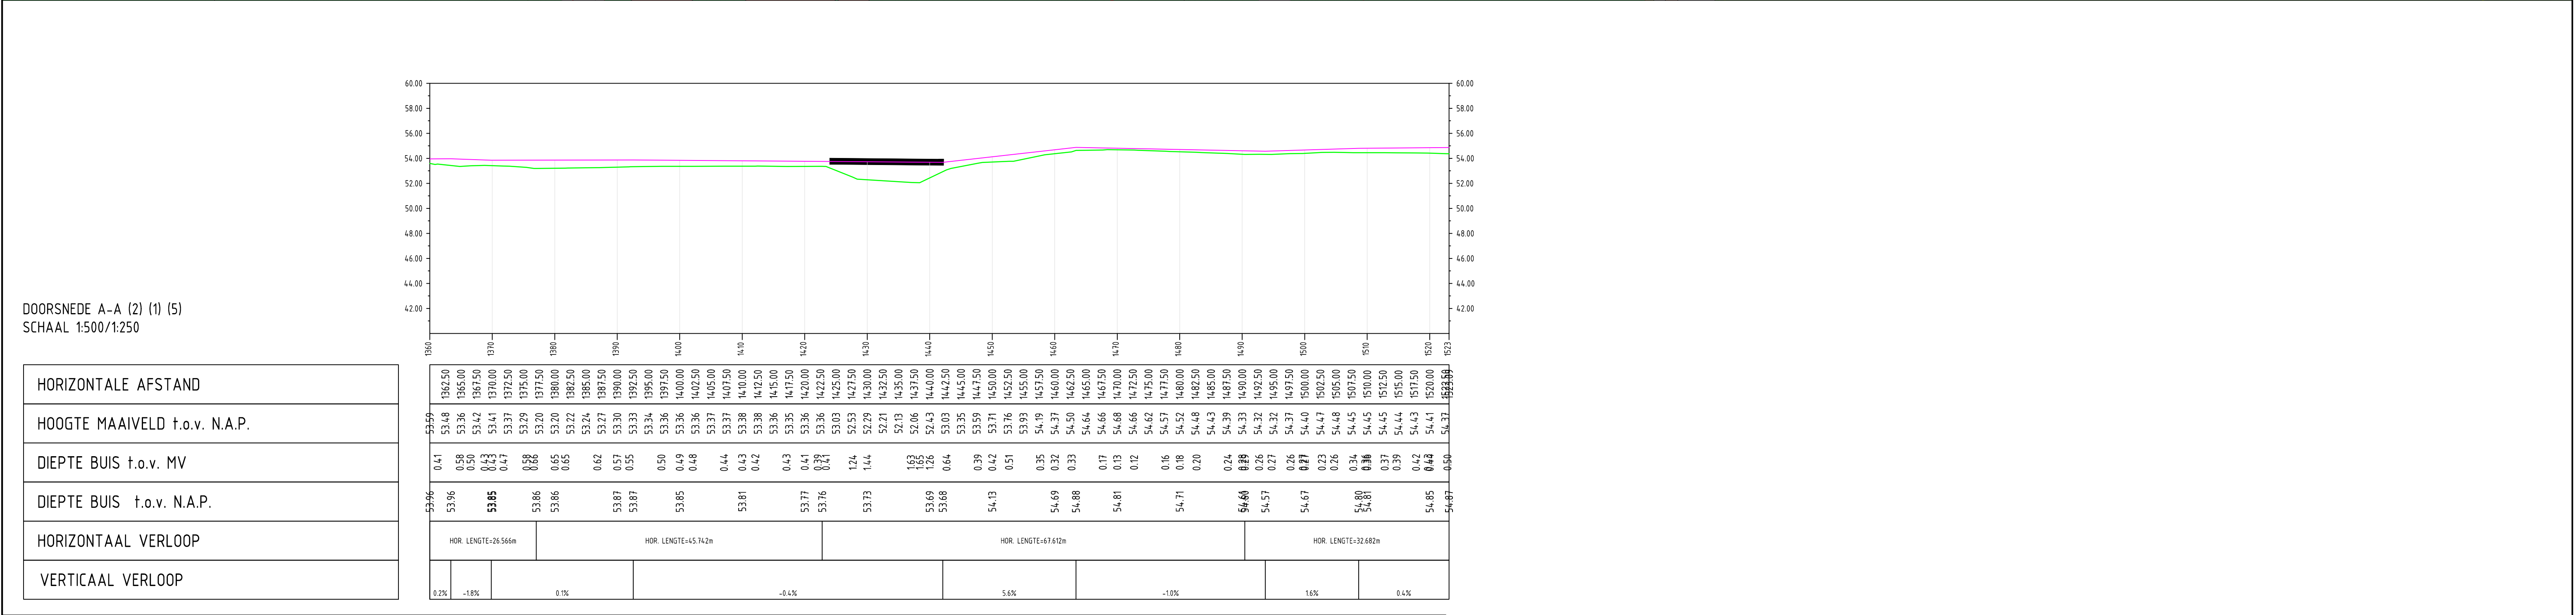


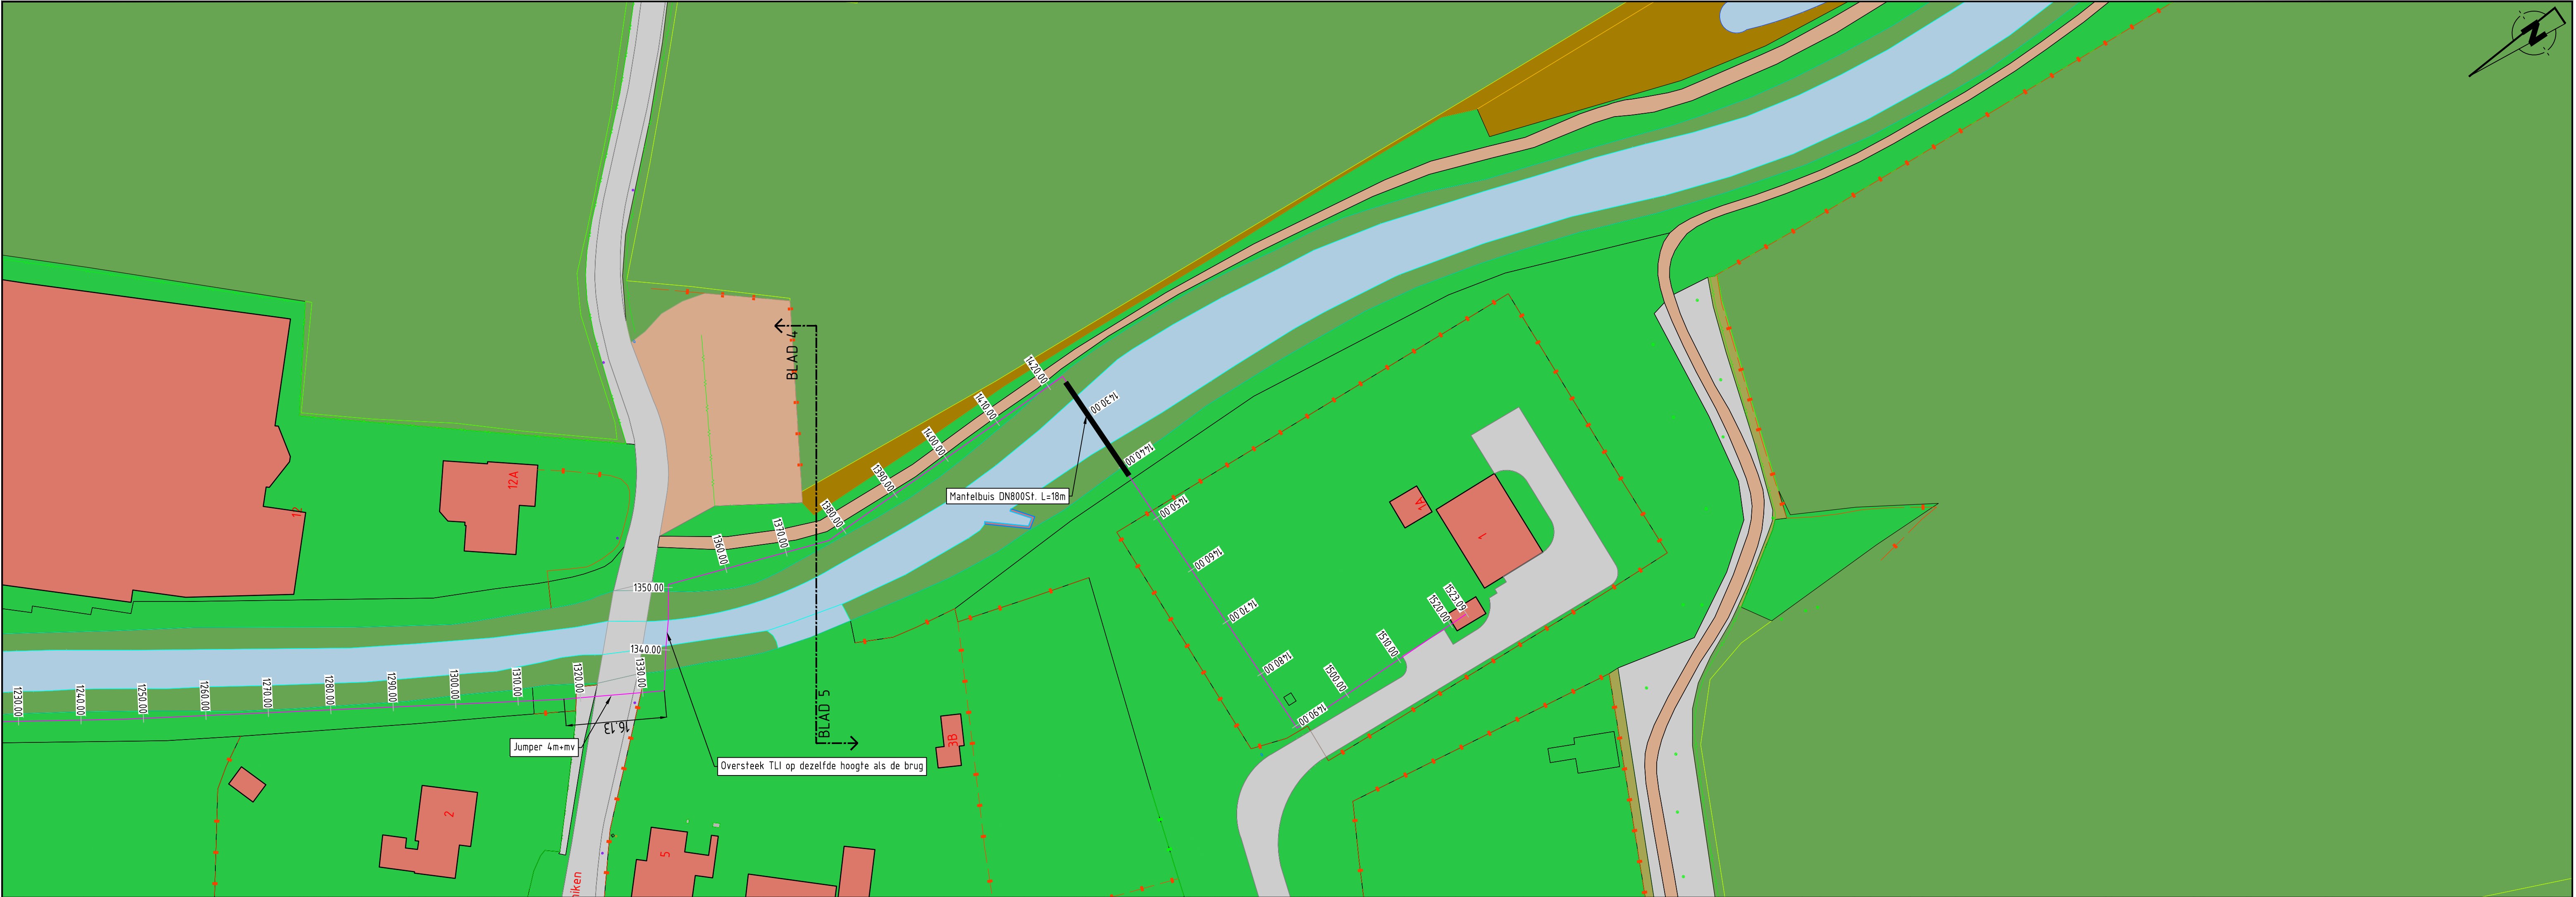

4					
3					
2	11-11-2021	Toevoeging lengteprofiel en materiaalkeuze	JvA	Rvdl	V0
1	25-10-2021	Eerste opzet	JvA	Rvdl	V0
VERSIE	DATUM	OMSCHRIJVING	GETEKT	GEZIEN	STATUS
OPDRACHTGEVER: WATERSCHAPSBEDRIJF LIMBURG			REFERENTIE TEKENINGEN: lei5104.dwg		
PROJECT: Tijdelijke leiding Tussen rioolgemaal Munstergeleen & rioolgemaal Geleen					
VAN DEN HEUVEL INFRASTRUCTUUR VOOR WATER EN ENERGIE			PROJECTNUMMER: 21.8103	SCHAAL: 1:500	FORMAAT: A1
TEK.NR.: 21.2.393			BLAD: 5 VAN 5	VERSIE: 2	AUTOCAD