



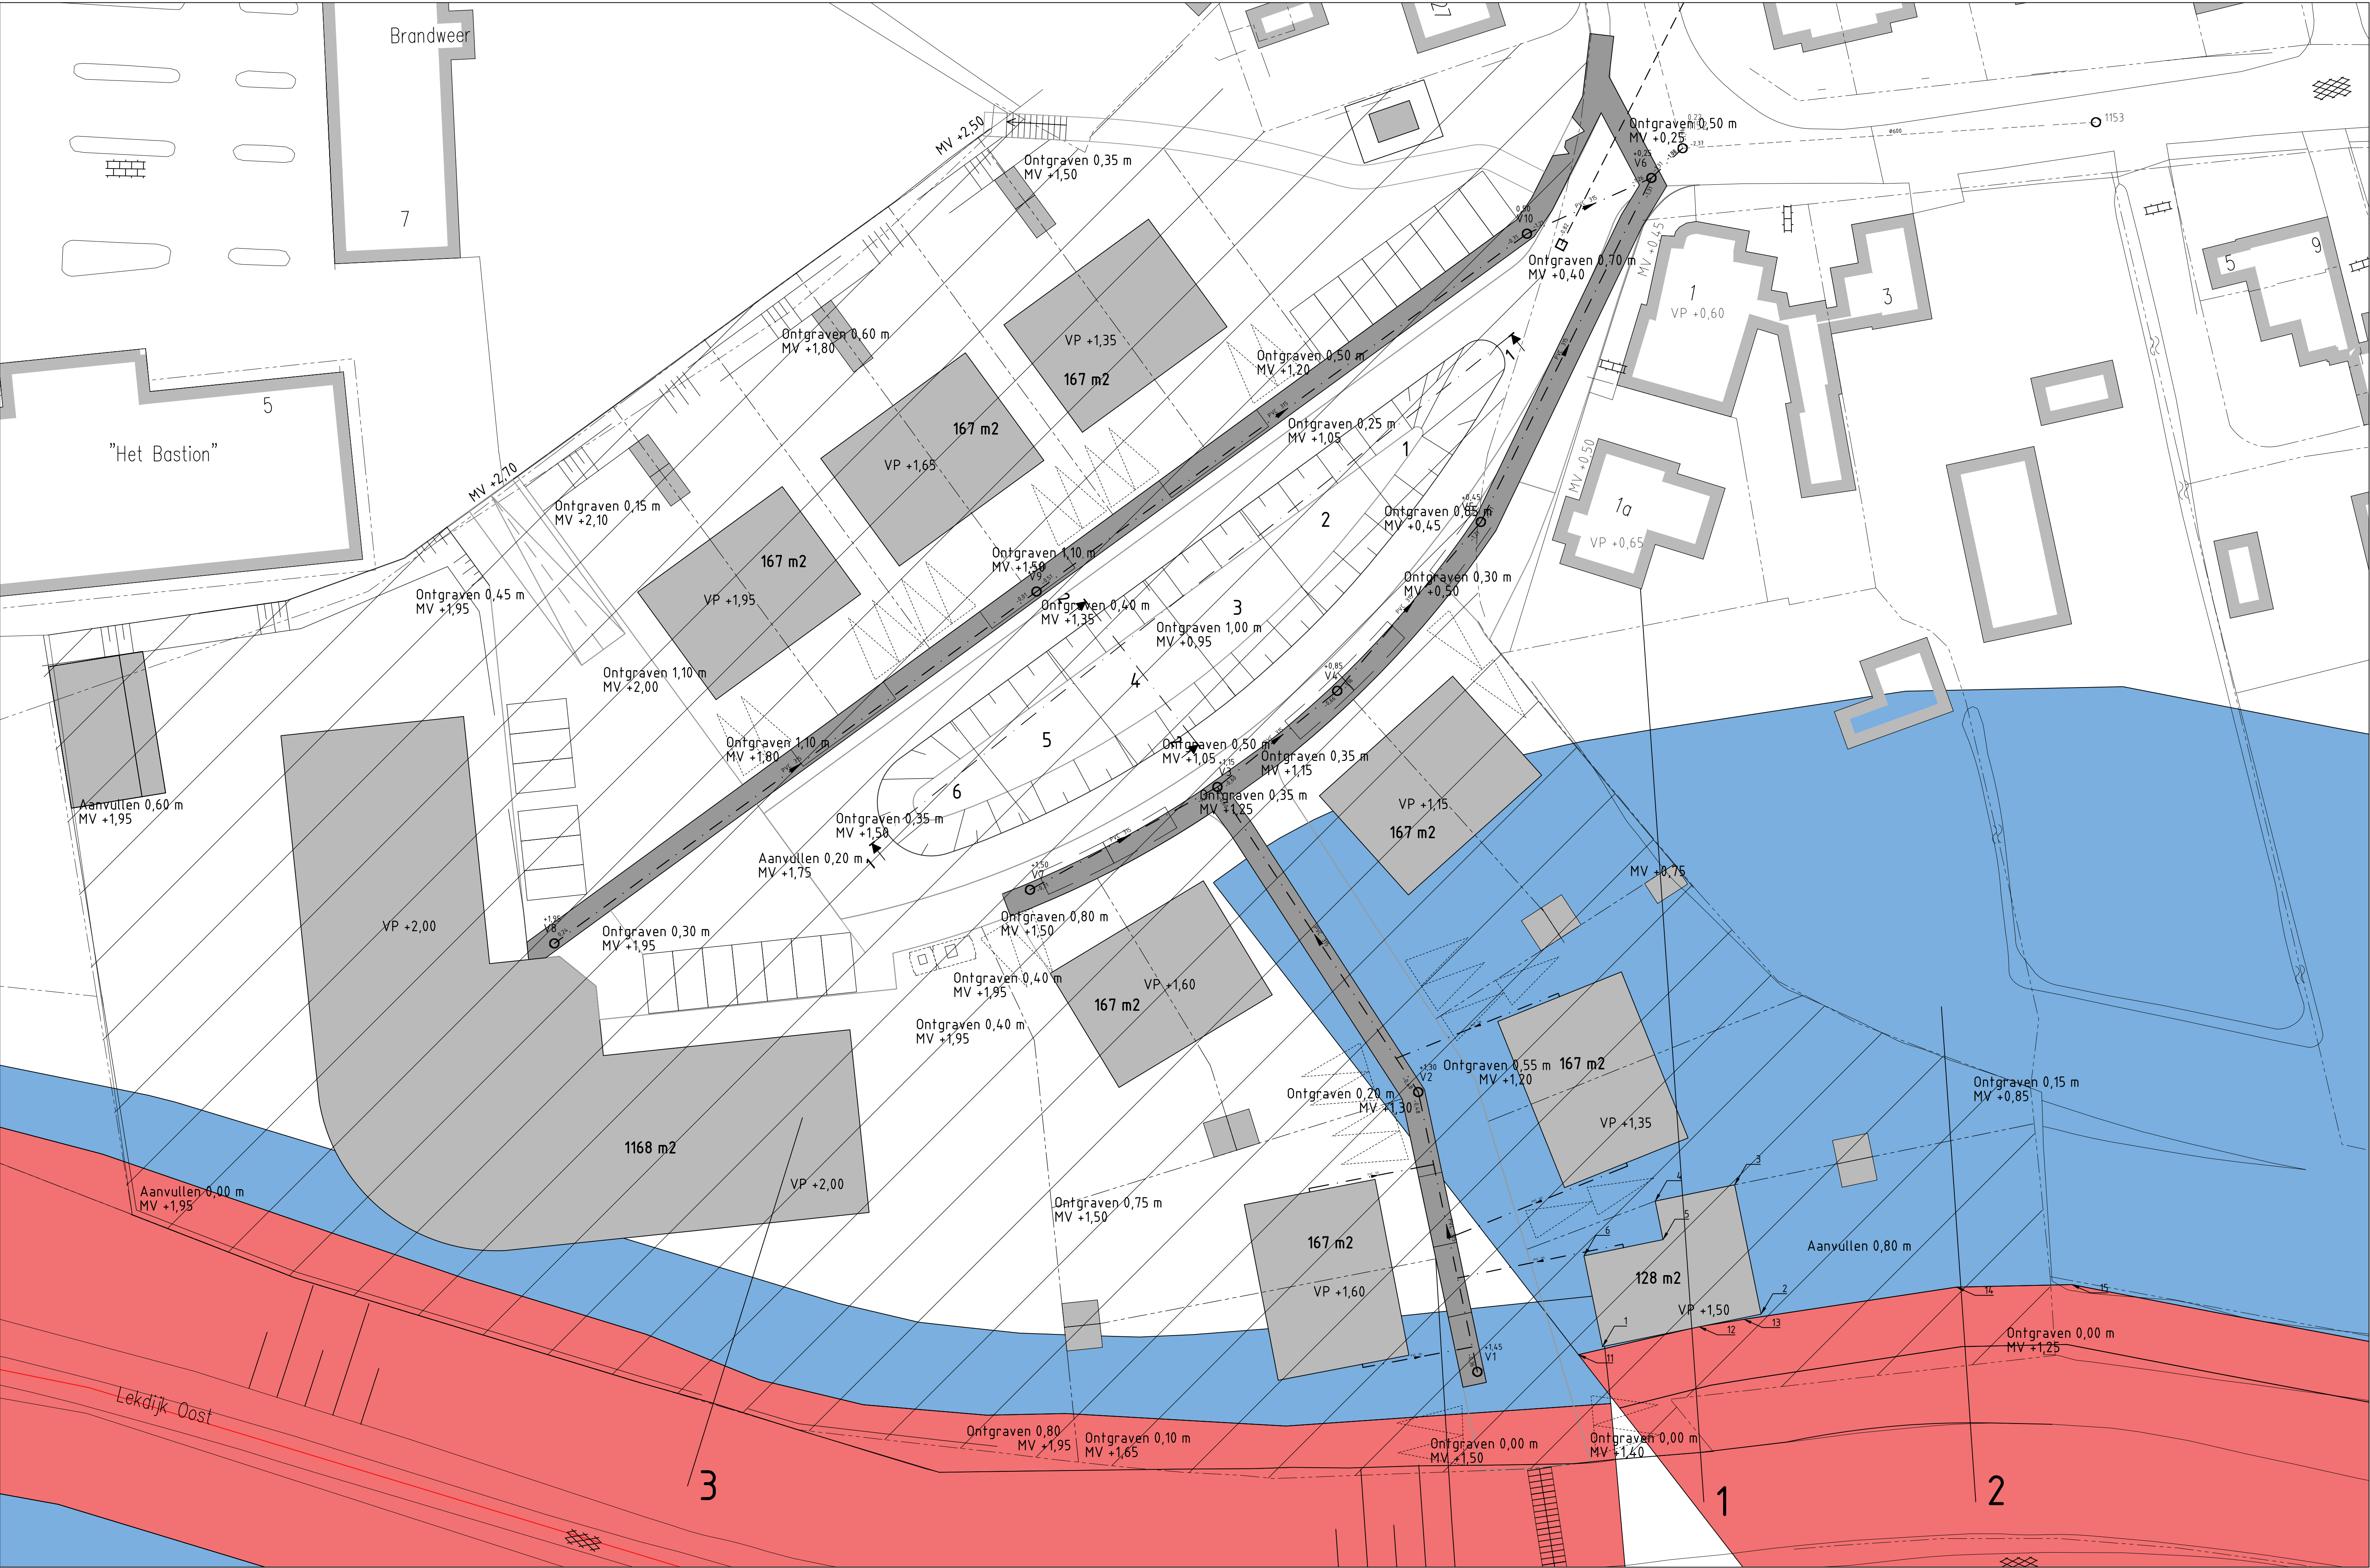


| Bouwblok             | X           | Y           | Z     |
|----------------------|-------------|-------------|-------|
| 1                    | 118.580.768 | 439.675.069 | 1,500 |
| 2                    | 118.594.053 | 439.677.814 | 1,500 |
| 3                    | 118.591.839 | 439.688.650 | 1,500 |
| 4                    | 118.585.177 | 439.687.288 | 1,500 |
| 5                    | 118.585.837 | 439.684.025 | 1,500 |
| 6                    | 118.579.214 | 439.682.702 | 1,500 |
| Zone waterstaatswerk |             |             |       |
| 11                   | 118.578.746 | 439.674.422 |       |
| 12                   | 118.580.247 | 439.670.769 |       |
| 13                   | 118.582.622 | 439.677.383 |       |
| 14                   | 118.610.430 | 439.680.084 |       |
| 15                   | 118.620.095 | 439.680.288 |       |


OVERZICHT  
Schaal 1:250

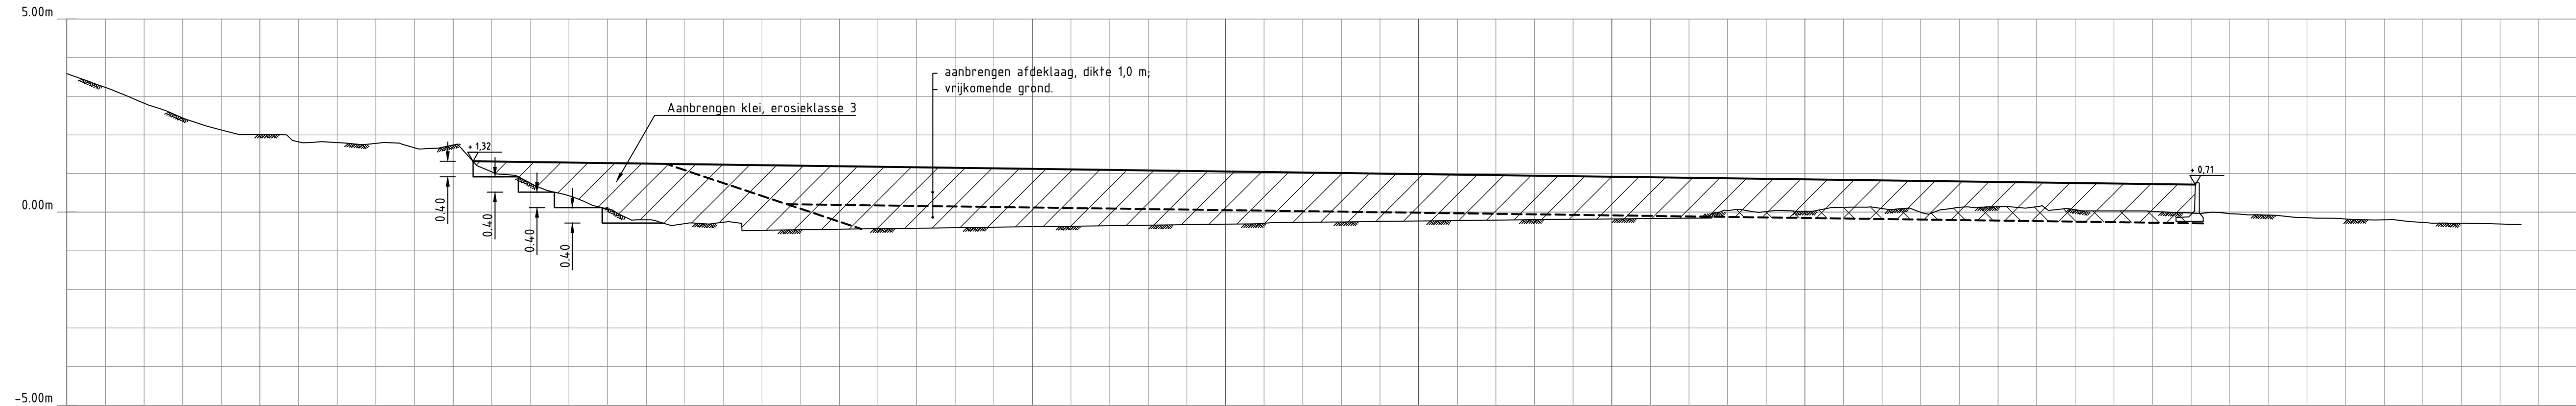

DWARSPROFIEL 1  
Schaal 1:100

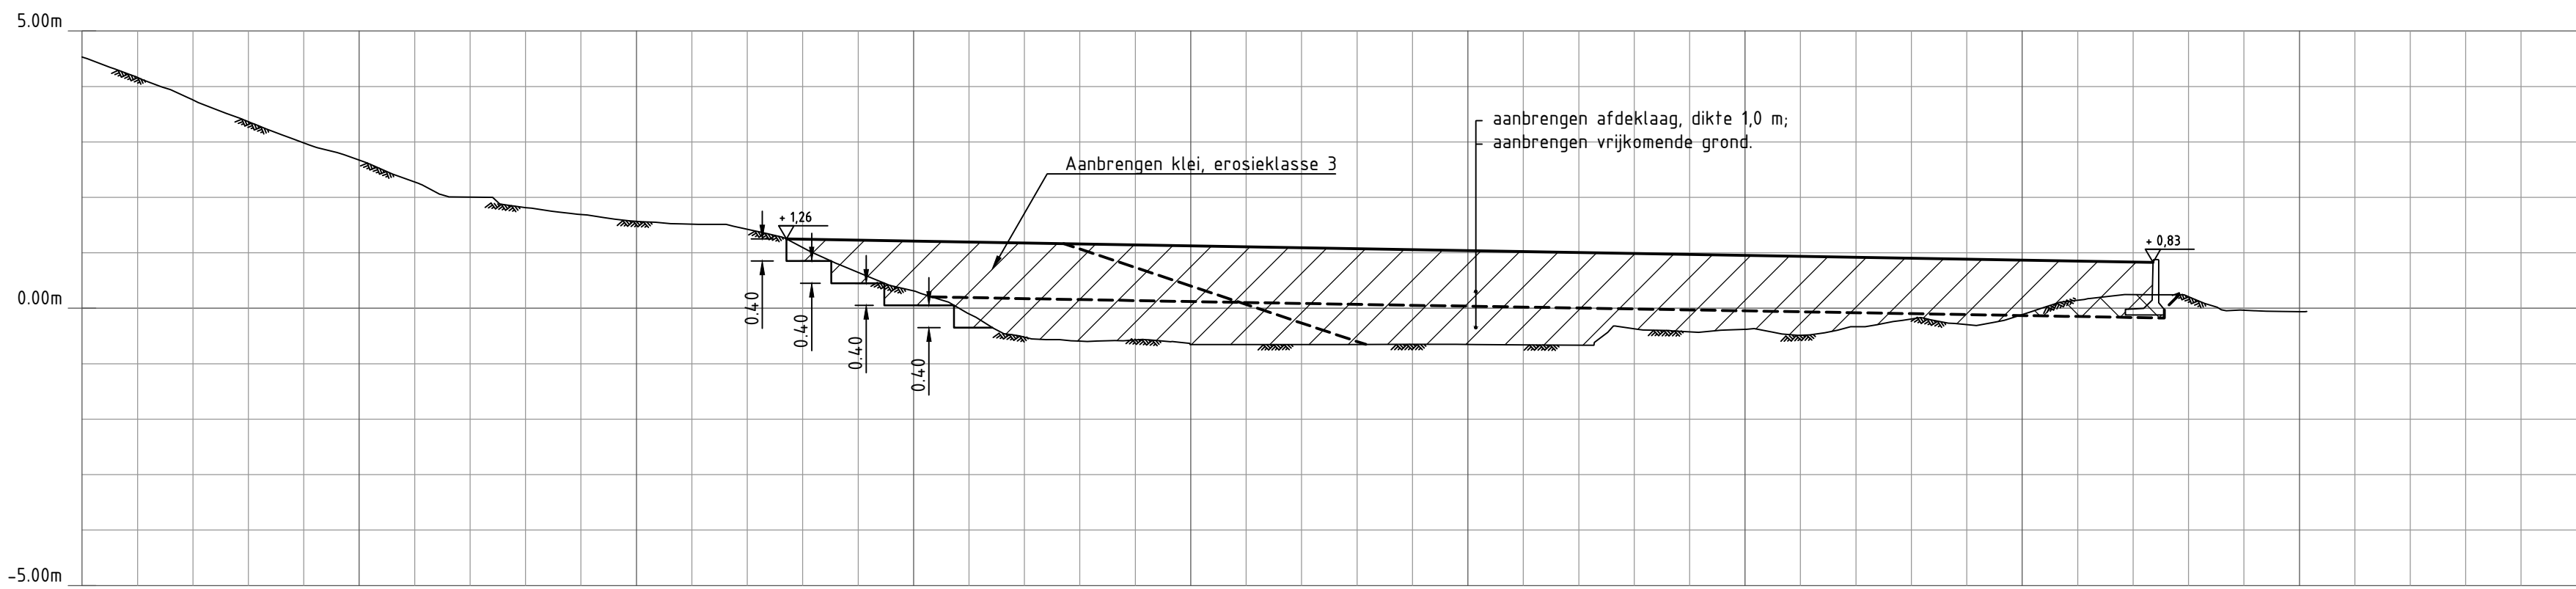

DWARPROFIEL 2  
Schaal 1:100

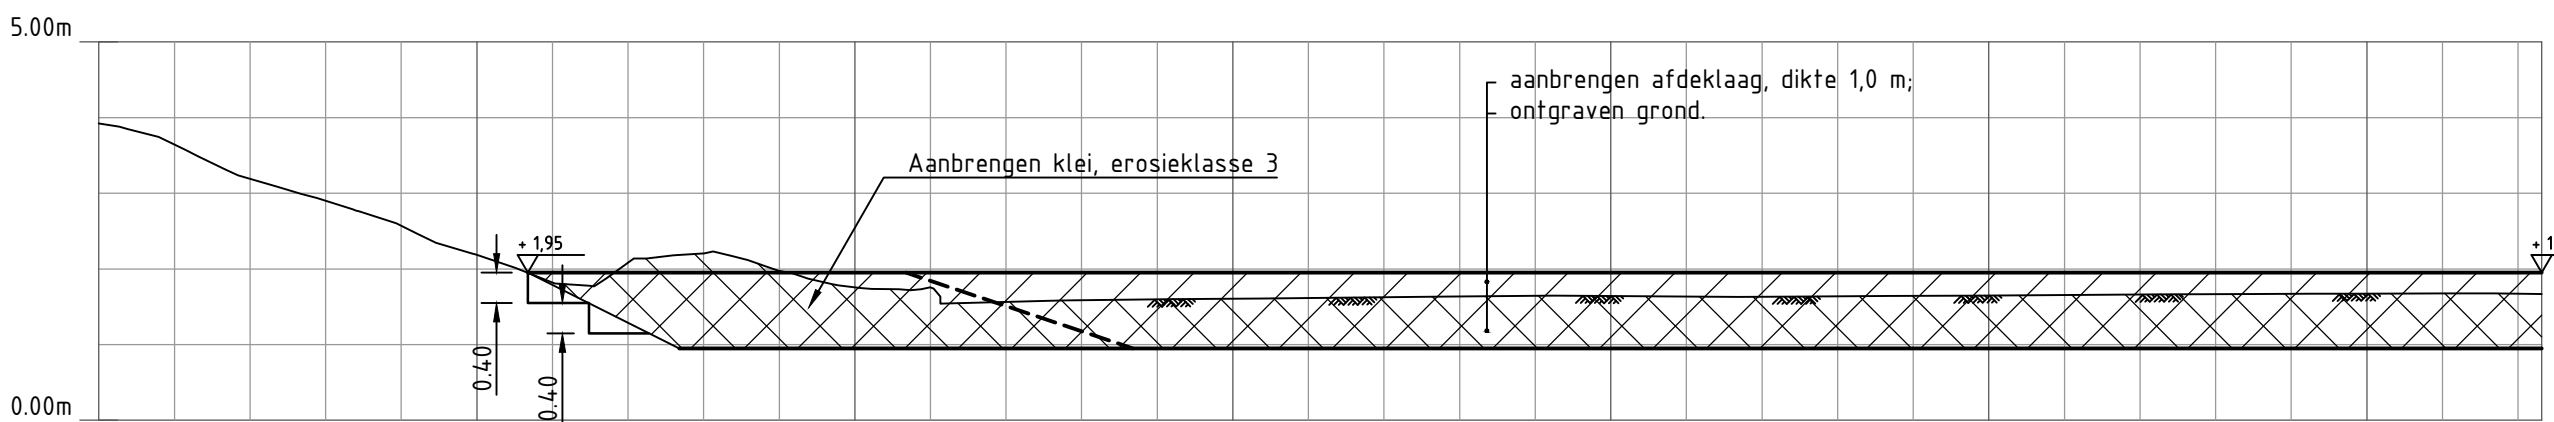

DWARSPROFIEL 3  
Schaal 1:100

LEGENDA

- Ontgraven grond
- Opgehoen grond
- Waterstaatszone
- Beschermingszone

De ontgraving zal ca. 2 weken in stand worden gehouden  
Na ontgraving wordt het hele terrein weer aangevuld met een leeflaag van 1,0 meter

Diameters in millimeters, tenzij anders vermeld  
Hoogtematen in meters t.o.v. N.A.P., tenzij anders vermeld  
Ligging bestaande kabels en leidingen ter indicatie ingetekend

|      |            |             |                         |
|------|------------|-------------|-------------------------|
| C    | 20-09-2021 | R. de Blois | Directe wijzigingen     |
| B    | 25-08-2021 | R. de Blois | Directe wijzigingen     |
| A    | 19-05-2021 | R. de Blois | Dwarsprofiel toegevoegd |
| Wps. | Datum      | Get.        | Omschrijving            |

Project:  
Herontwikkeling AZS-terrein  
Langerakkerweg Schoonhoven  
Opdrachtgever:  
Bruco  
Omschrijving:  
Nieuwe situatie

Besteknummer:  
Gec. (opgesteld):  
Oec. (controleur):

**rps**  
RANGING  
COMPLEX  
EAST  
Locatieontwikkeling en infrastructuur  
Prins Mauritslaan 17, 4141 JC Leerdam  
Postbus 75, 4140 AB Leerdam  
T +31 (0)5 63 96 96  
W www.rps.nl

Projectnummer: 1602814A00  
Projectleider: R. Heeres  
Auteur: R. de Blois  
Fase: Vergunning  
Logo opdrachtgever:

Formaat: A0  
Schaal: 1:500; 1:100  
Status: Definitief  
Datum: 12-05-2021  
Blad: van bladen  
Nummer: 1602814A00-295  
Wps: C