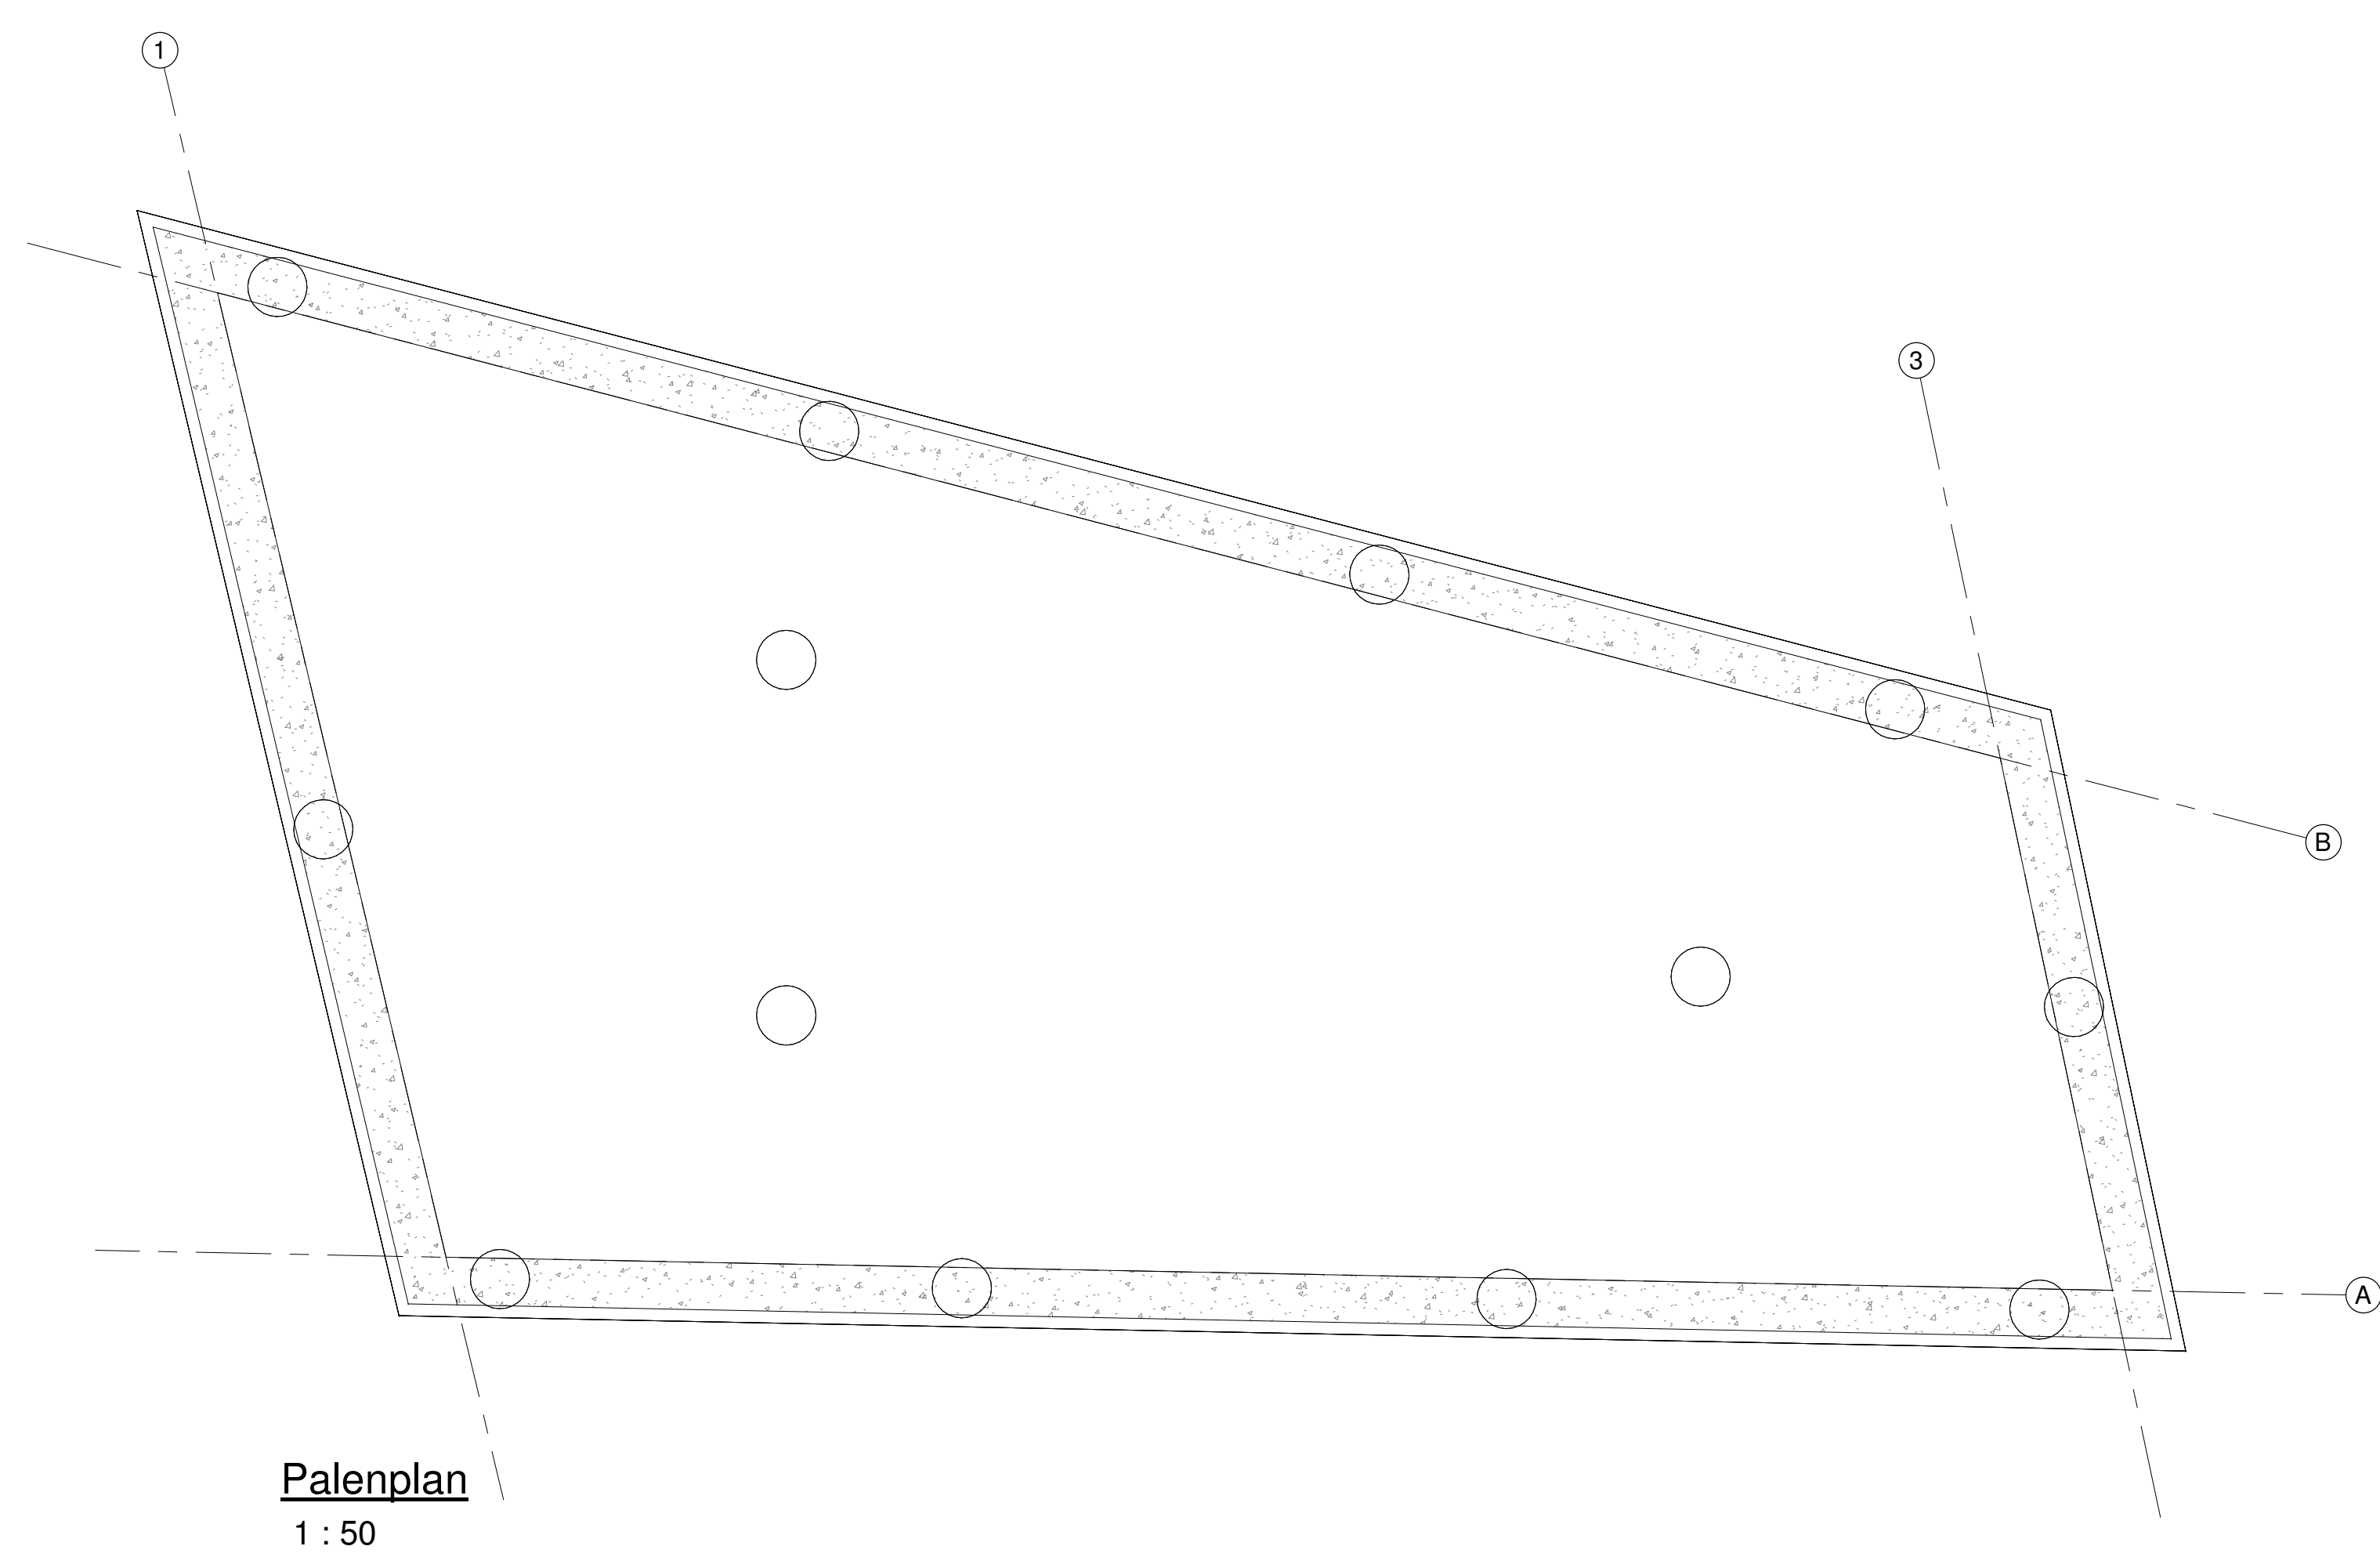
 


## Legenda

|                                                                                       |                                                                                               |
|---------------------------------------------------------------------------------------|-----------------------------------------------------------------------------------------------|
|  | Gevelfelselwerk (halfsteens) geglaazuurde baksteen dik 100mm                                  |
|  | Isolatie minerale wol 80mm (Rt<2,5)                                                           |
|  | Kalkzandsteen dik 150mm                                                                       |
|  | Gewapend beton i.h.w.g.                                                                       |
|  | Werkvloer dik 50mm                                                                            |
|  | 60 minuten brandwerend en zelfsluitend (instelbare dranger) veer met ketting bij buitendeuren |
| <b>Hwa</b>                                                                            | Hemelwaterafvoer (thermisch verzinkt)                                                         |
| <b>o.s.</b>                                                                           | Ontstoppingspunt                                                                              |
|  | Schoon water riolering                                                                        |

|   |                     |   |          |
|---|---------------------|---|----------|
| B   | Div. aangep.        | 17-09-21   | TT       |
| A   | Koziijnen aangepast | 15-07-21   | TT       |
| Revisie   | Omschrijving        | Datum   | Getekend |
| Project : Relaishuis Station Sloterdijk Amsterdam   |                     | Project nummer : 1212136   |          |
| Opdrachtgever : Strukton Infratechnieken B.V.   |                     | Projectnr. opdracht. : 1968   |          |
|   |                     | Getekend : RKE   |          |
|   |                     | Datum : 21-06-2021   |          |
| Onderdeel : Overzichtstekening   |                     | Intern gecontroleerd : JK   |          |
| Tekeningnummer : OV-01   |                     | Vrijgave projectleider :   |          |
| Status : TER GOEDKEURING   |                     | Formaat : A0   |          |
|   |                     | Schaal : As indicated   |          |
|  <b>LINCON</b><br><small>INTERNET OF THINGS FOR CONCRETE</small> |                     | Lincon bv Papendrecht<br>Nieuwgest 11 - 3356 AA Papendrecht<br>Tel. : 078-6995151<br>Fax : 078-6995152<br>Email : info@lincon.nl<br>Homepage : |          |