


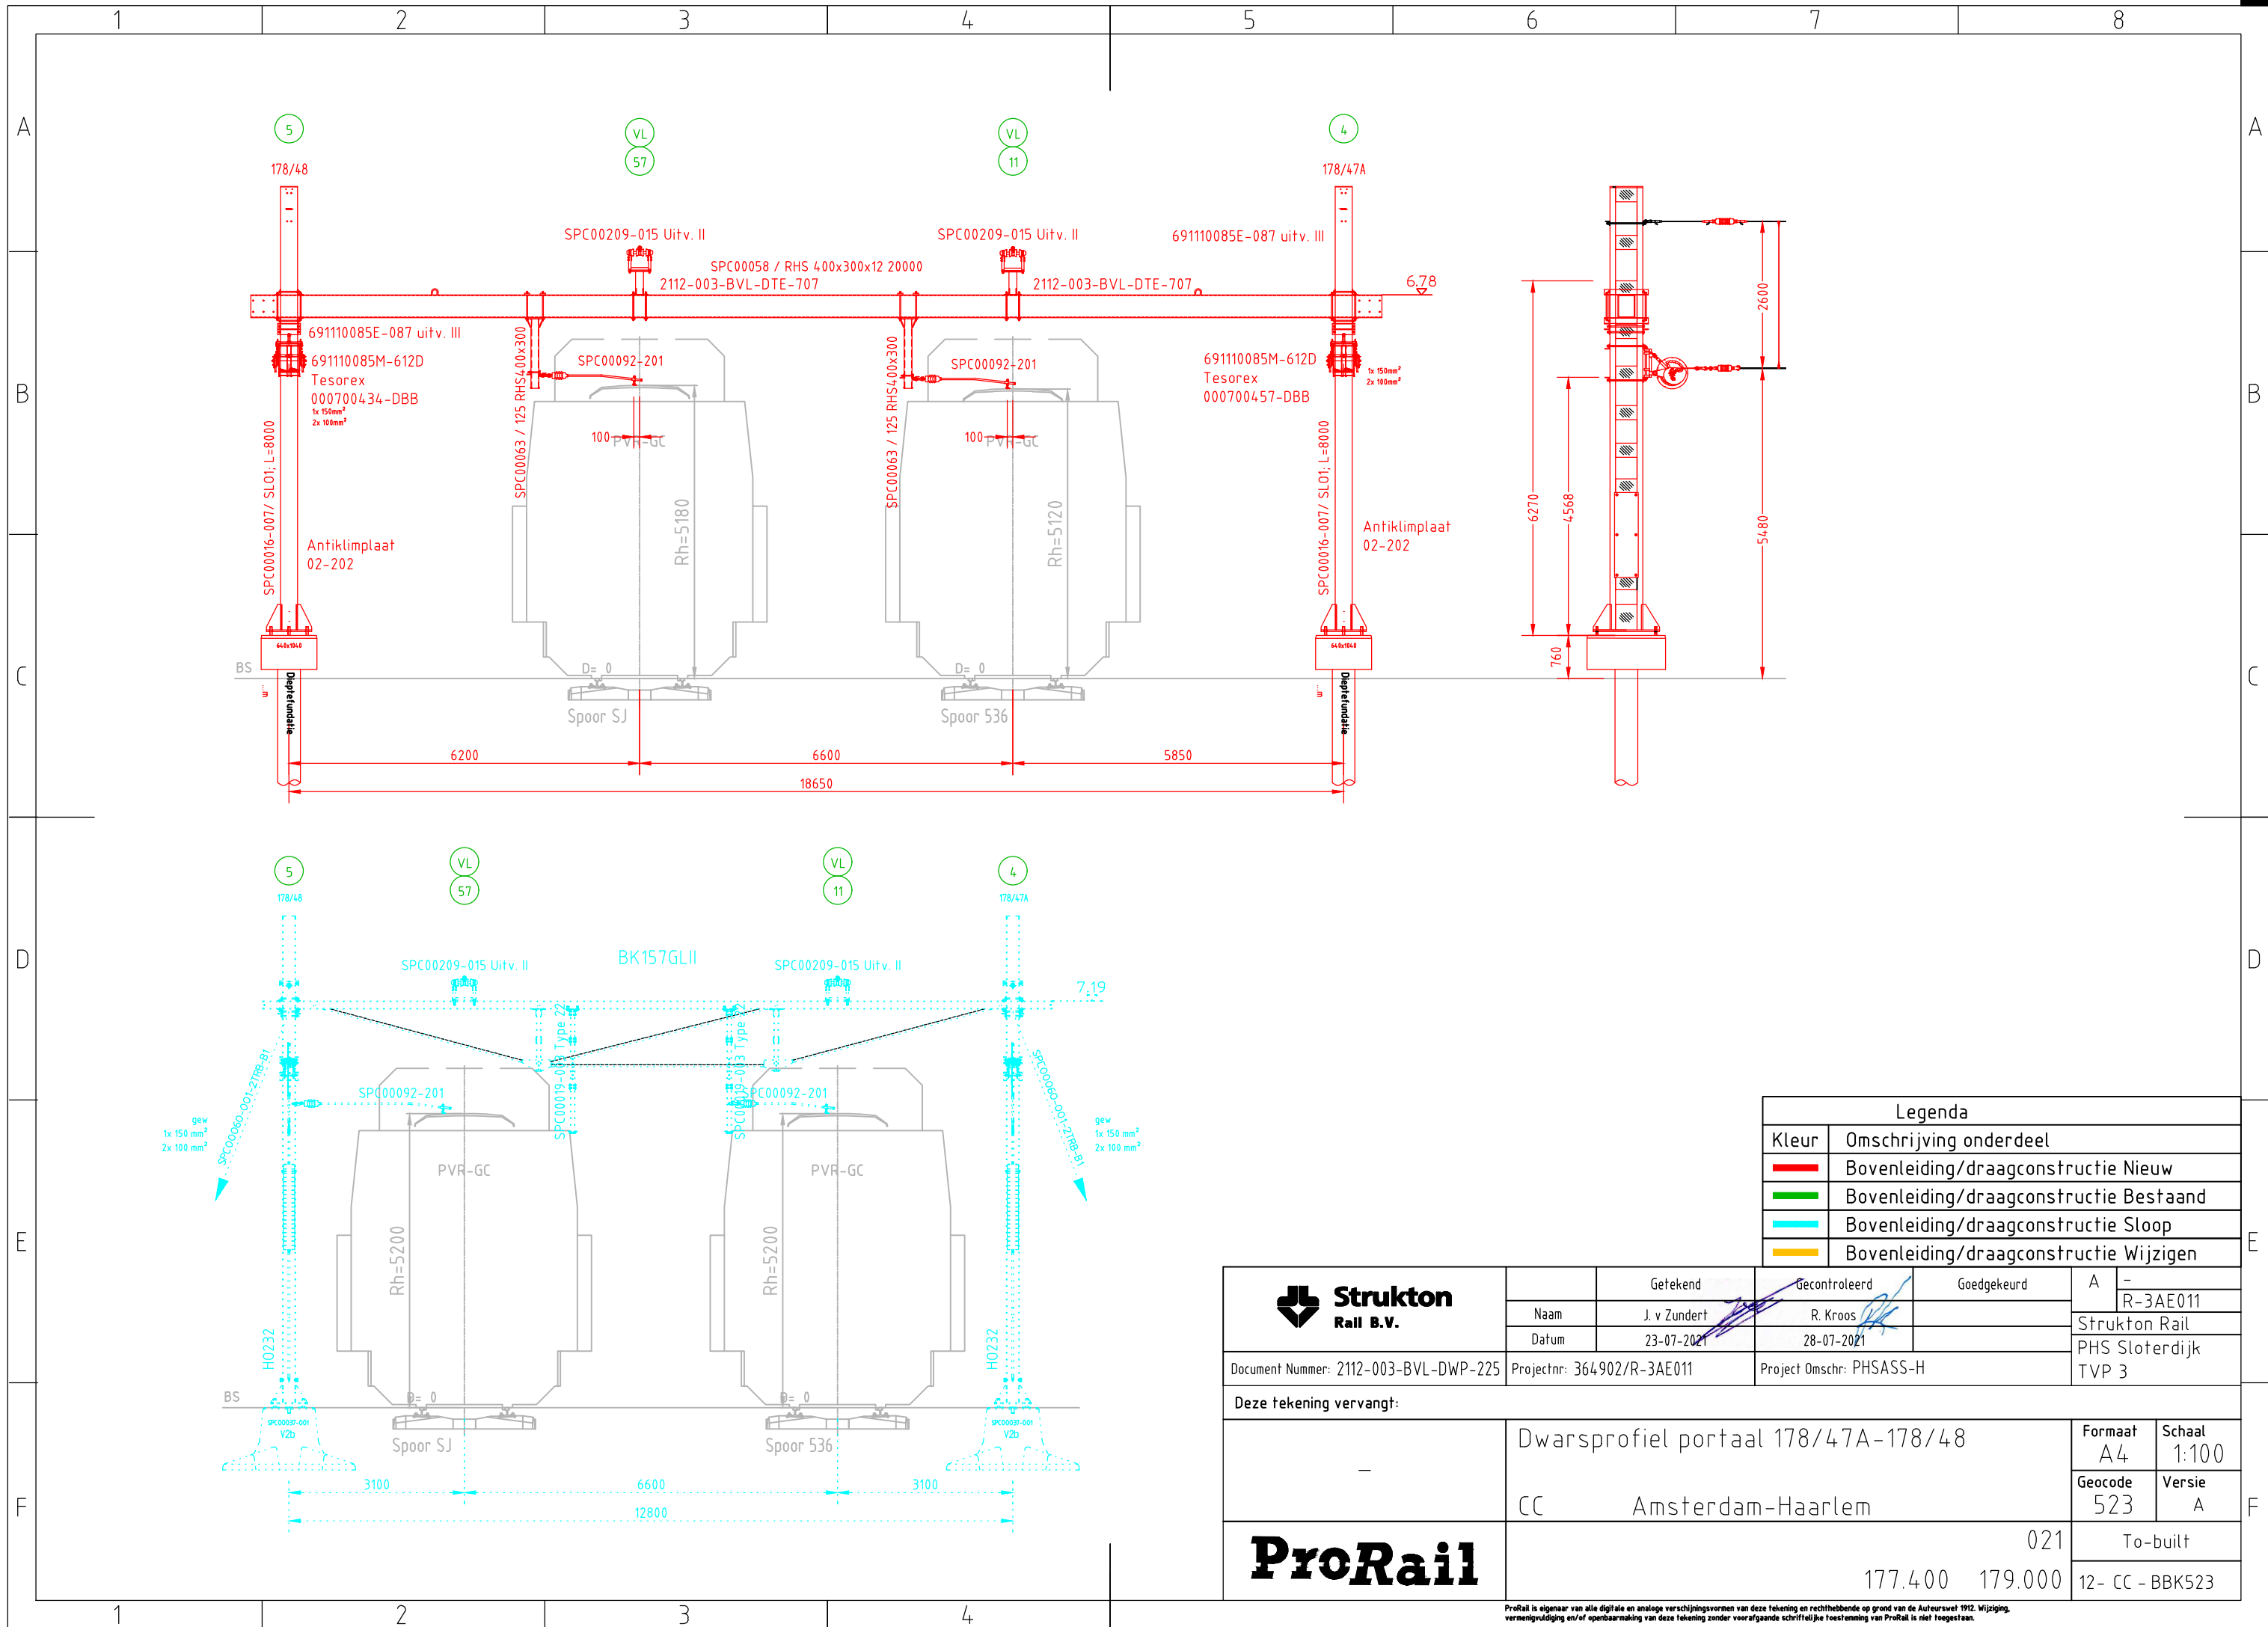

Legenda	
Kleur	Omschrijving onderdeel
—	Bovenleiding/draagconstructie Nieuw
—	Bovenleiding/draagconstructie Bestaand
—	Bovenleiding/draagconstructie Sloop
—	Bovenleiding/draagconstructie Wijzigen

	Naam	J. v. Zundert	Gecontroleerd	R. Kroos	Goedgekeurd	A	—
	Datum	23-07-2021		28-07-2021			R-3AE011
	Document Nummer: 2112-003-BVL-DWP-225	Projectnr: 364902/R-3AE011	Project Omschr: PHSASS-H				Strukton Rail PHS Sloterdijk TVP 3
Deze tekening vervangt:							
Dwarsprofiel portaal 178/47A-178/48						Formaat	Schaal
						A4	1:100
CC Amsterdam-Haarlem						Geocode	Versie
						523	A
021						To-built	
177.400 179.000						12- CC - BBK523	

ProRail is eigenaar van alle digitale en analoge verscheidene vormen van deze tekening en rechtvaardigende op grond van de Auteurswet 1912. Wijziging, verspreiding en/of openbaarmaking van deze tekening zonder voorafgaande schriftelijke toestemming van ProRail is niet toegestaan.