


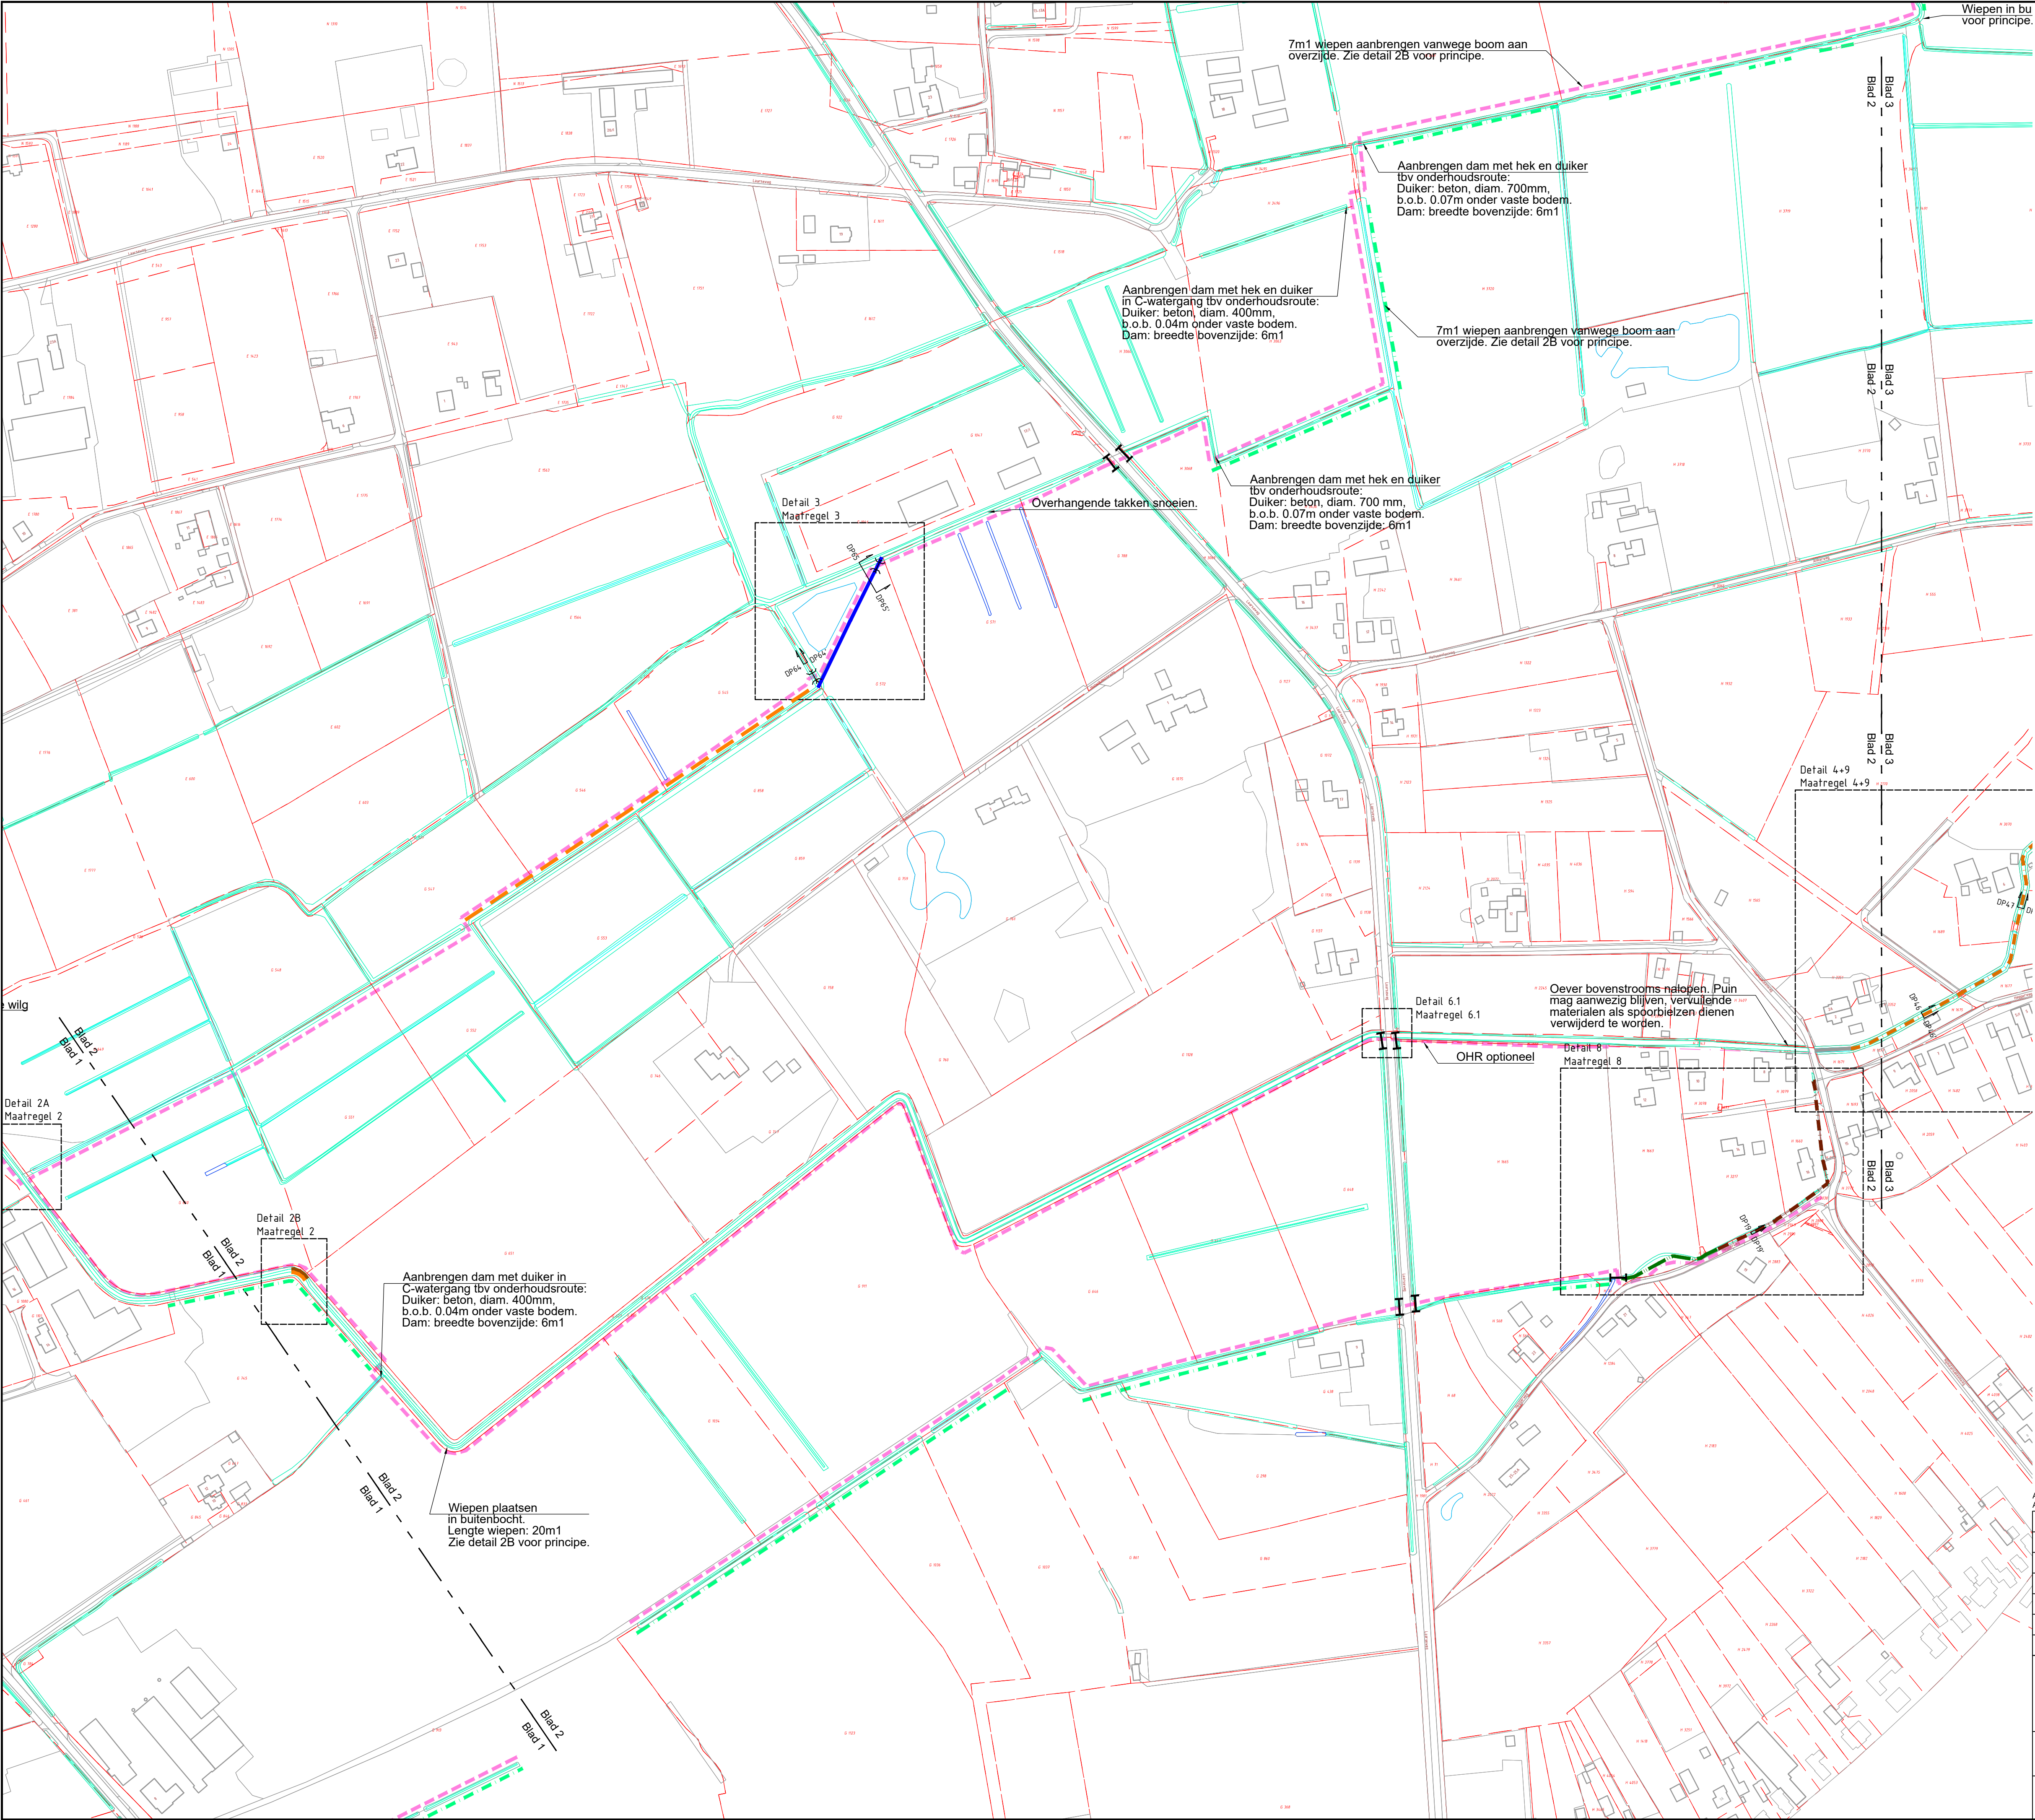

Blad 1

Blad 2

Blad 3

Blad 4

Verklaring

- Aanbrengen wiepen
- Baggeren watergang
- Aanbrengen dam met duiker
- Dempen watergang
- Graven watergang
- Versmalle profiel d.m.v. wiepenconstructie
nieuw profiel op aanwijs waterschap (vorm meanderend)
- Aanbrengen kade
- Vervangen beschoeiing + eventueel aan noordzijde profiel verflauwen
- Aanbrengen beschoeiing langs wegwand
- Snoeien begroeiing - geen aanpassing oever
- Handhaven beschoeiing
- Aanbrengen beschoeiing
- Onderhoudsroute
- Onderhoudsroute handmatig
- Zoekgebied aanbrengen beplanting
- Aanbrengen natuurvriendelijke oever
- Aanbrengen waterschapshenk, breedte: 4m
- Profiellocatie
- Kadastrale lijn
- Detail 1 Maatregel 1

Status:

ONTWERP		
DEFINITIEF ONTWERP 3	07-10-2021	DO3
DEFINITIEF ONTWERP 2	10-09-2021	DO2
DEFINITIEF ONTWERP 1	05-07-2021	DO1
VOORLOPIG ONTWERP 3	21-05-2021	VO3
VOORLOPIG ONTWERP 2	30-04-2021	VO2
VOORLOPIG ONTWERP 1	17-03-2021	VO1

Steenbokstraat 10
Postbus 4142
7320 AC Apeldoorn

Tel.: 055 527 29 11
Fax: 055 527 27 04
www.vallei-en-veluwe.nl

Getekend : RZ
Datum : 10-02-2021
Schaal : 1:2000
Locatie code :

Project: Beekherstel Nijmolense beek

Omschr.: Werkzaamheden blad 2 van 4

Formaat: A1
Blad: 1

Tekeningnummer: