




WESTGEVEL

 


OOSTGEVEL

 

ZUIDGEVEL

 

NOORDGEVEL

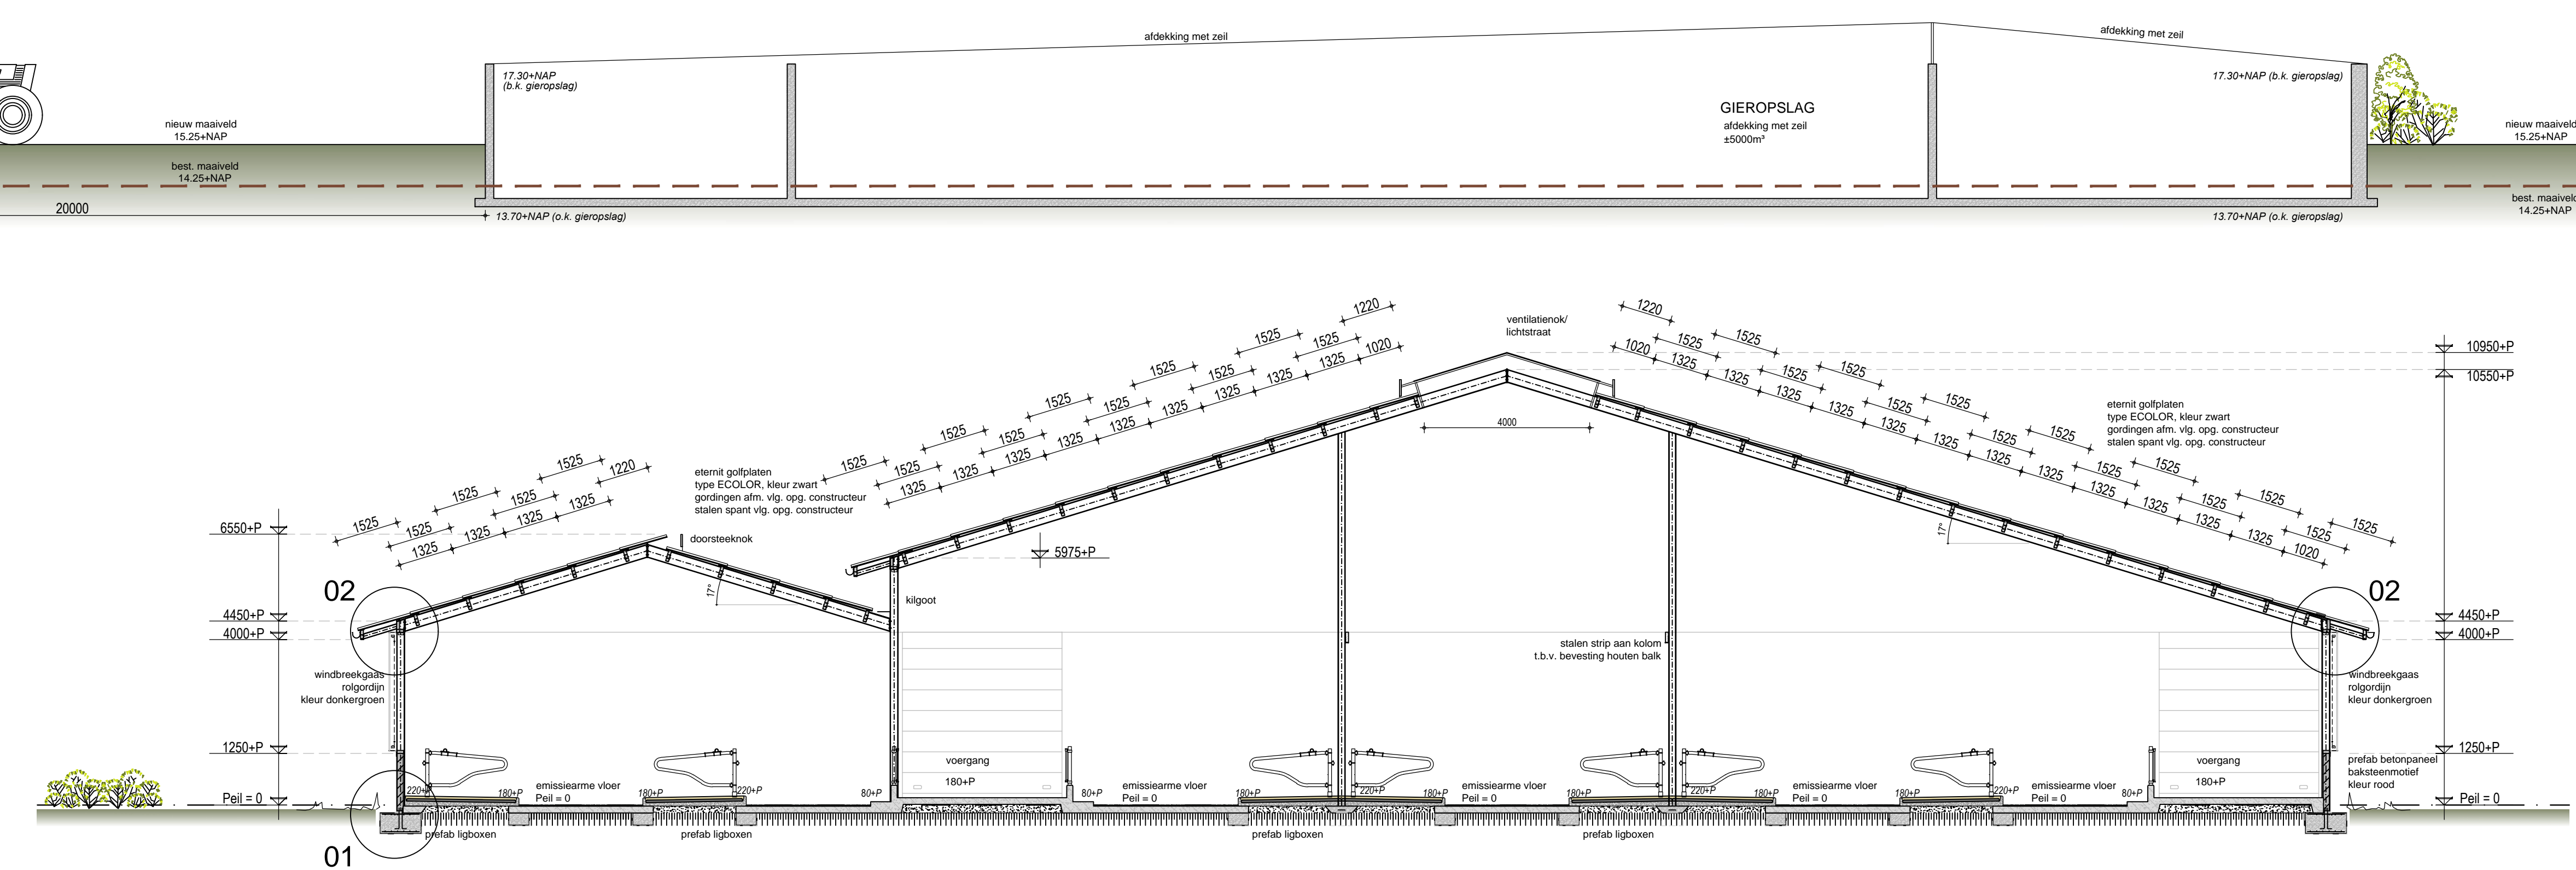

DOORSNEDE A-A

Definitieve maatvoering ligboxen, looppaden, etc. voor in uitvoering nemen bespreken met opdrachtgever.



DOORSNEDE B-B

DE GEHELE CONSTRUCTIE UITVOEREN VOLGENS TEKENINGEN EN BEREKENINGEN VAN DE CONSTRUCTEUR. ALLE MATEN IN HET WERK TE CONTROLEREN.		TEKENING NO:	16-012 TO2
OPDRACHTGEVER:	5510830	BOUWPLAN:	Uitbreiding melkveebedrijf Wansourseweg 12, 3962 AA Geijsteren
ONDERDEEL:	Technisch Ontwerp "Melkveestal" Gevels en Doorsnede	SCHAL:	1:100
		FORMAAT:	A0
		DATUM GETEKEND:	09-01-2020 / TL
		WILJ. 1:	20-01-2020 / TL
		WILJ. 2:	23-11-2020 / TL
		WILJ. 3:	
		WILJ. 4:	
		WILJ. 5:	

