
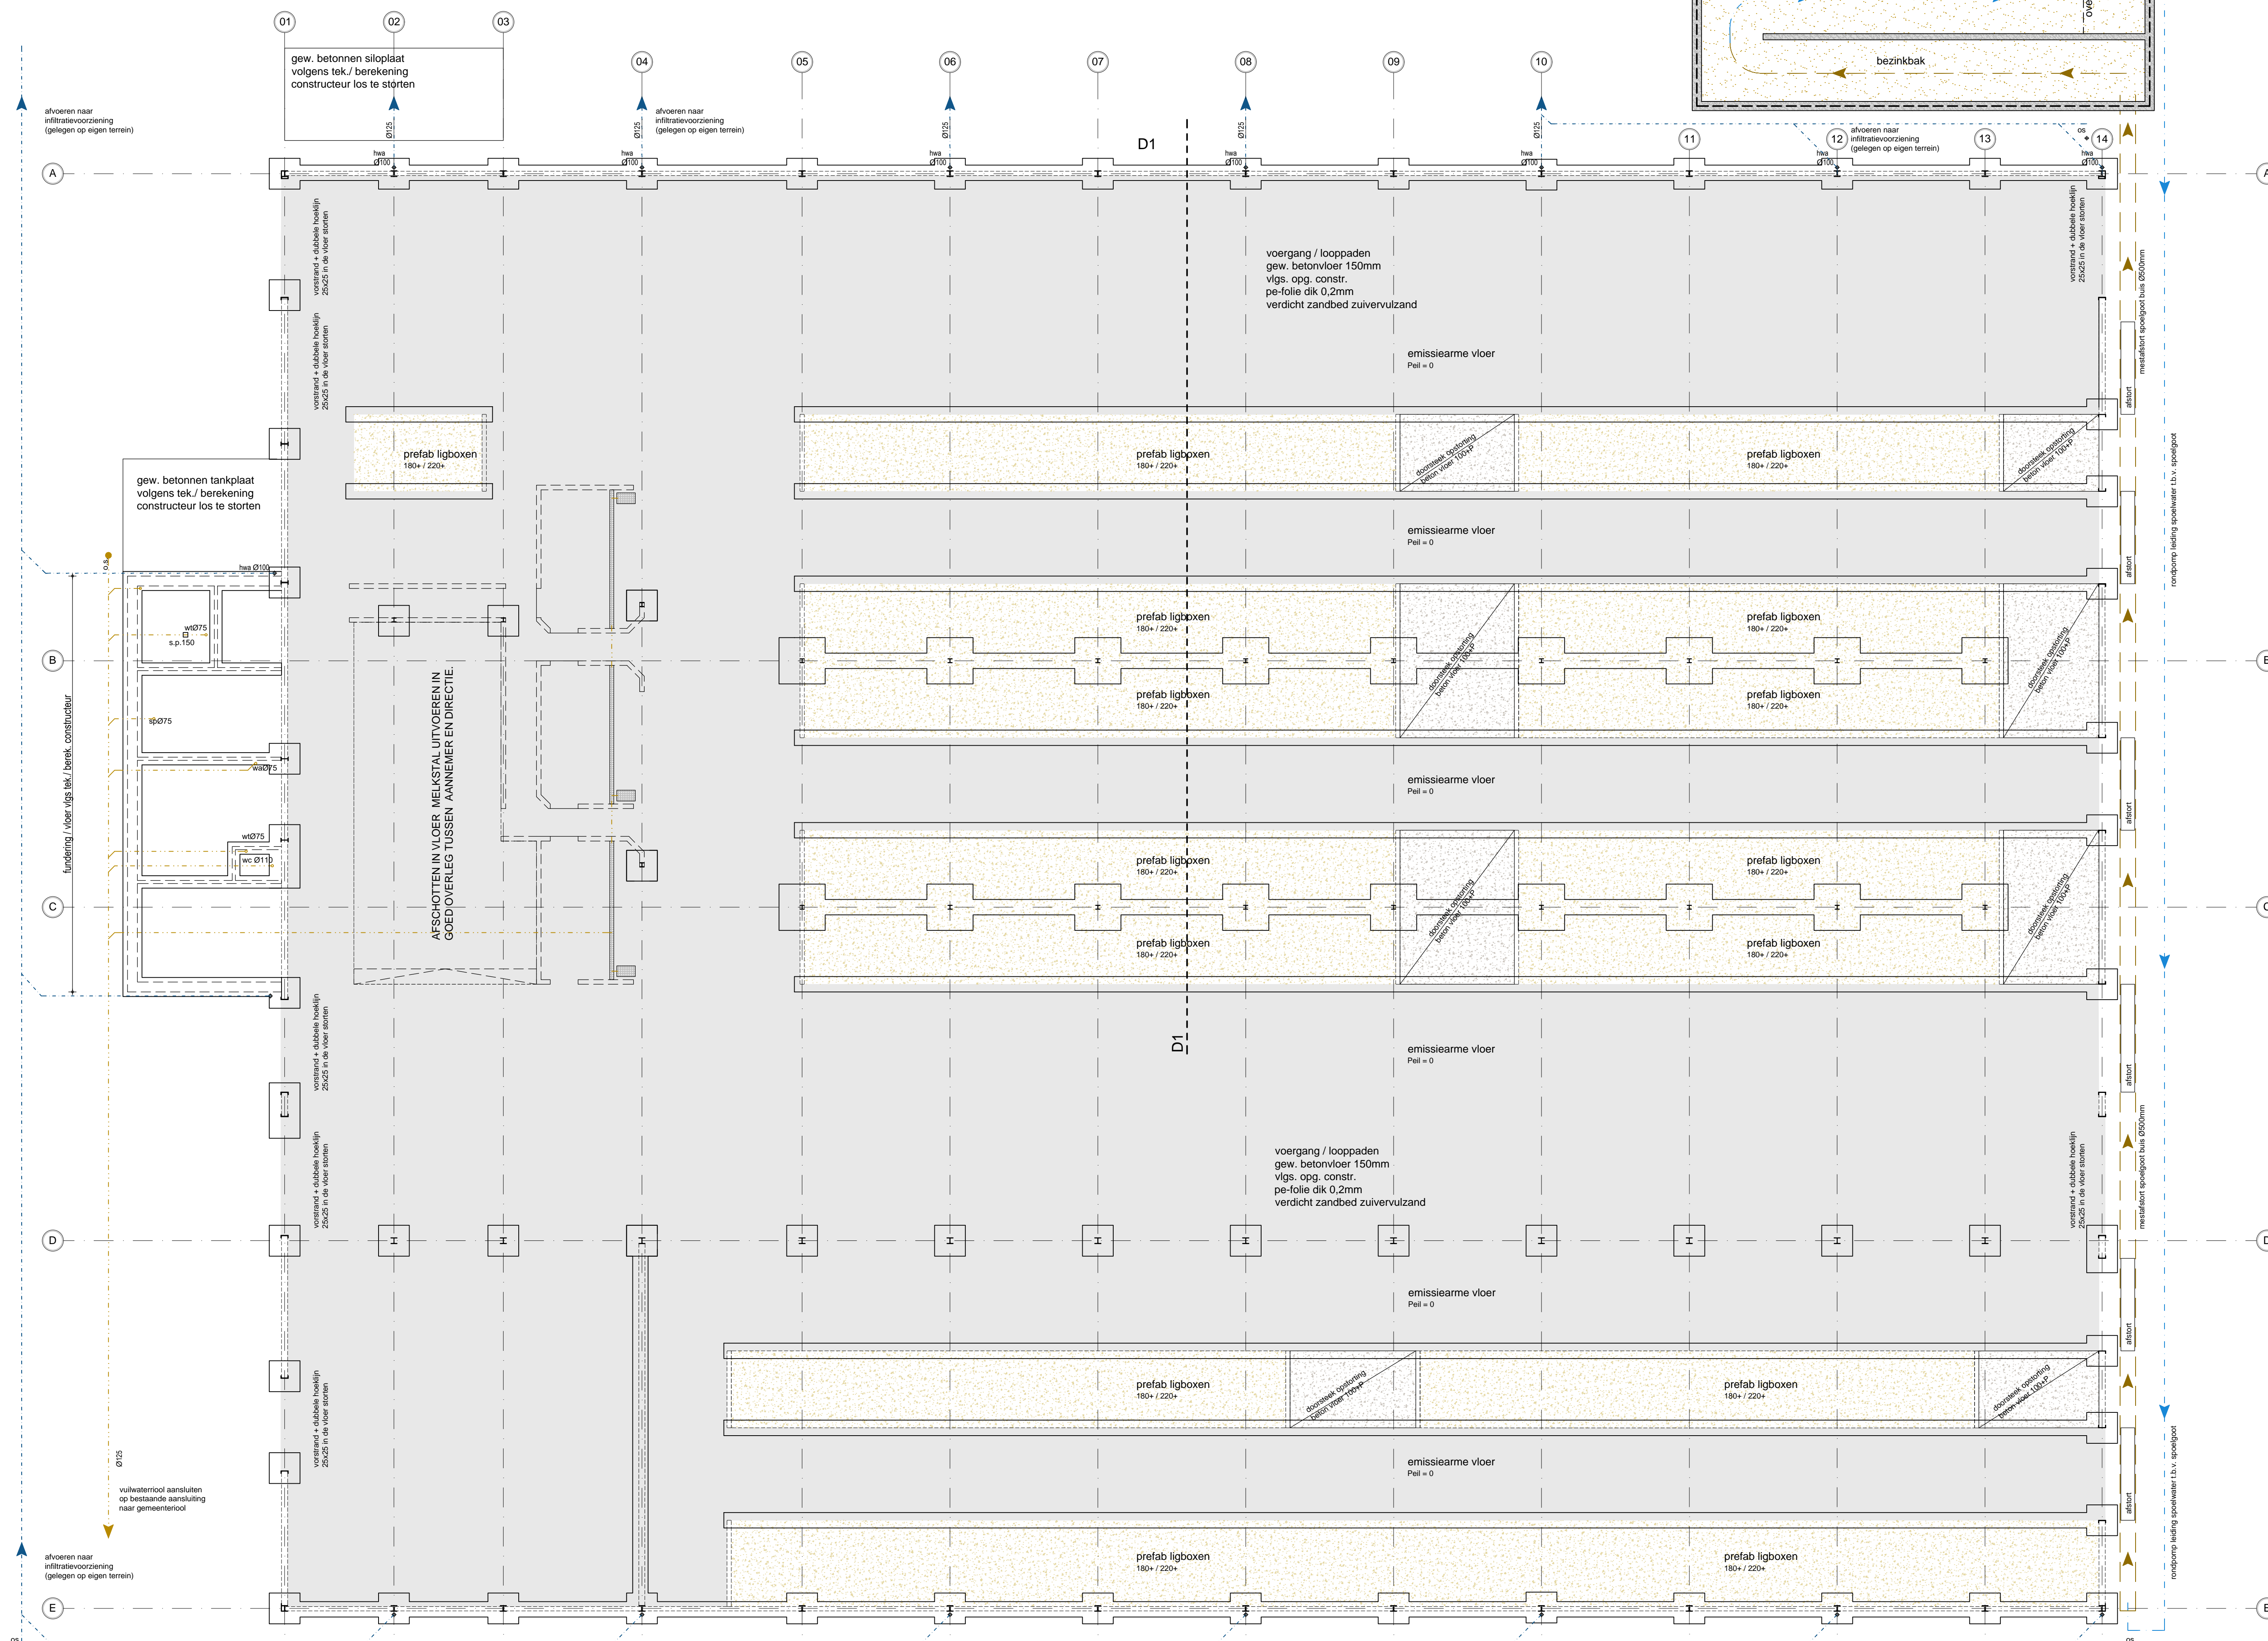


- renvooi riolering:
- wc Ø 110 = afvoer toilet
  - wt Ø 75 = afvoer wastafel
  - wa Ø 75 = afvoer wasmachine
  - os Ø 110 = ontsoppings stuk (net onder maaiveld)
  - sp Ø 75 = schroepputje
  - hwa Ø 100 = afvoer hemelwater
  - hwa Ø 100 = hemelwaterafvoer
  - hwa Ø 100 = vuilwaterafvoer


### BEZINKBAK (MEST)

GEHELE UITVOERING BEZINKPUT IN GOED OVERLEG TUSSEN AANNEMER EN DIRECTIE.

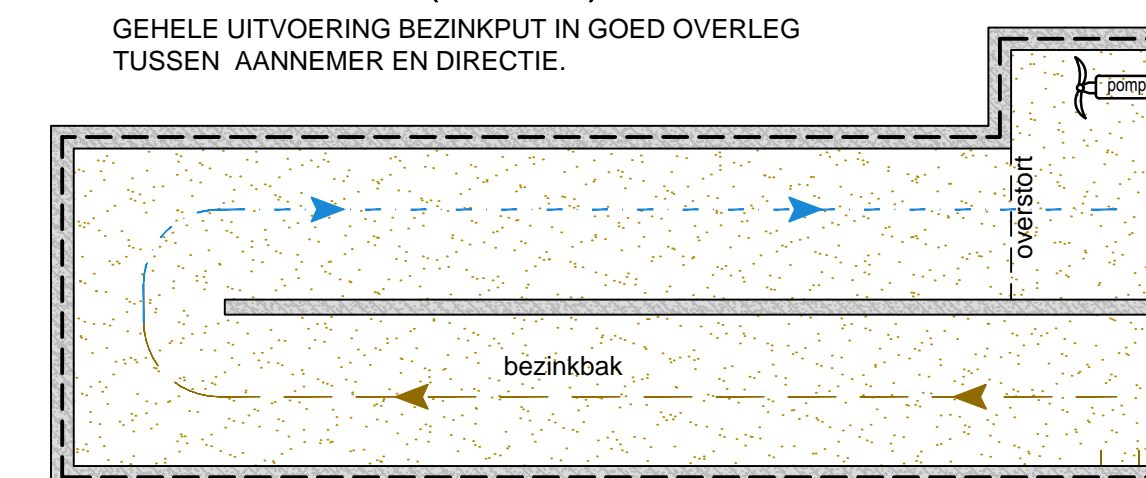

### FUNDERING / VLOER / RIOLERING

Definitieve maatvoering ligboxen, looppaden, etc. voor in uitvoering nemen bespreken met opdrachtgever.

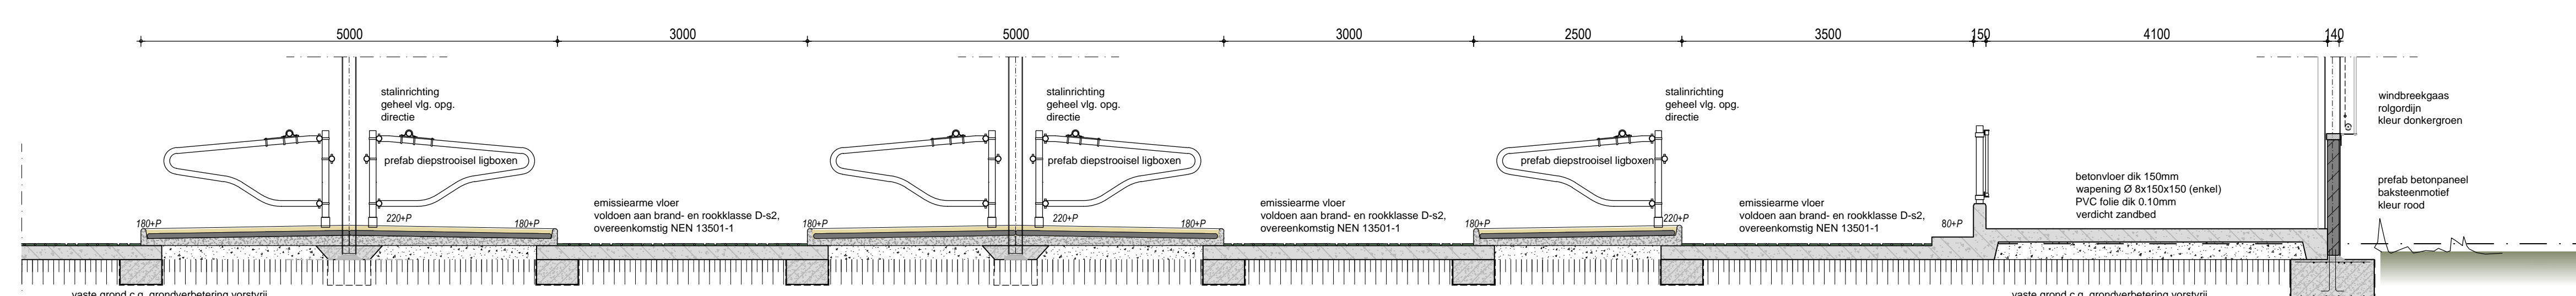

### DOORSNEDE D1 schaal 1:50

Definitieve maatvoering ligboxen, looppaden, etc. voor in uitvoering nemen bespreken met opdrachtgever.

DE GEHELE CONSTRUCTIE UITVOEREN VOLGENS TEKENINGEN EN BEREKENINGEN VAN DE CONSTRUCTEUR ALLE MATEN IN HET WERK TE CONTROLEREN

OPDRACHTGEVER: 5510830	TEKENING NO: 16-012 TO3
BOUWPLAN: Uitbreiding melkveebedrijf Wanssumseweg 12, 5862 AA Geijsteren	SCHAAL: 1:100 / 1:50 FORMAAT: A1
ONDERDEEL: Technisch Ontwerp "Melkveestal" Fundering / Vloer en Riolering	DATUM GETEKEND: 09-01-2020 / TL
<p>Bezoek-/postadres Villa Flora Sint Jansweg 20d 5528 RC Venlo T. 0478 578257 I. www.arvalis.nl</p> <p><b>arvalis</b> ONTWERP &amp; BOUWADVIES</p>	<p>WIJZ. 1: 20-01-2020 / TL</p> <p>WIJZ. 2: 23-11-2020 / TL</p> <p>WIJZ. 3:</p> <p>WIJZ. 4:</p> <p>WIJZ. 5:</p>