
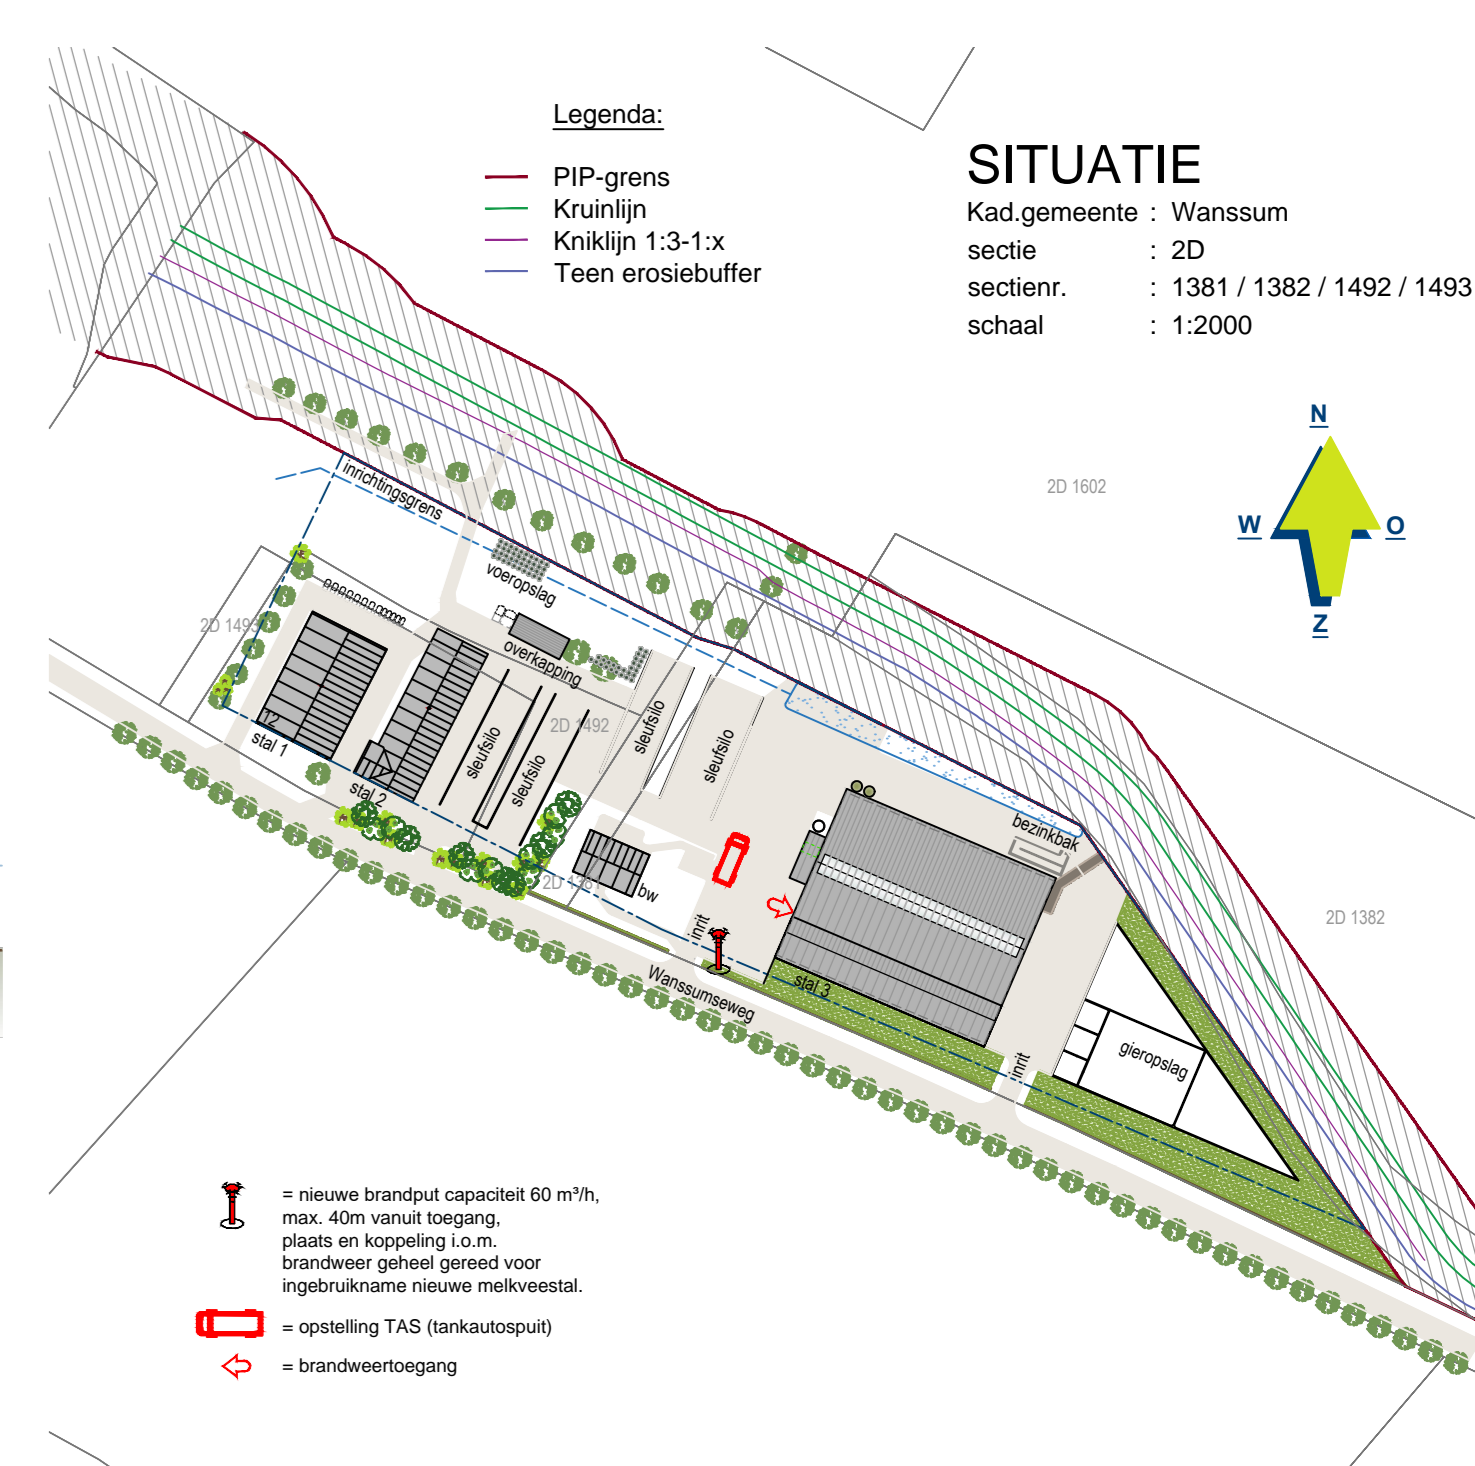
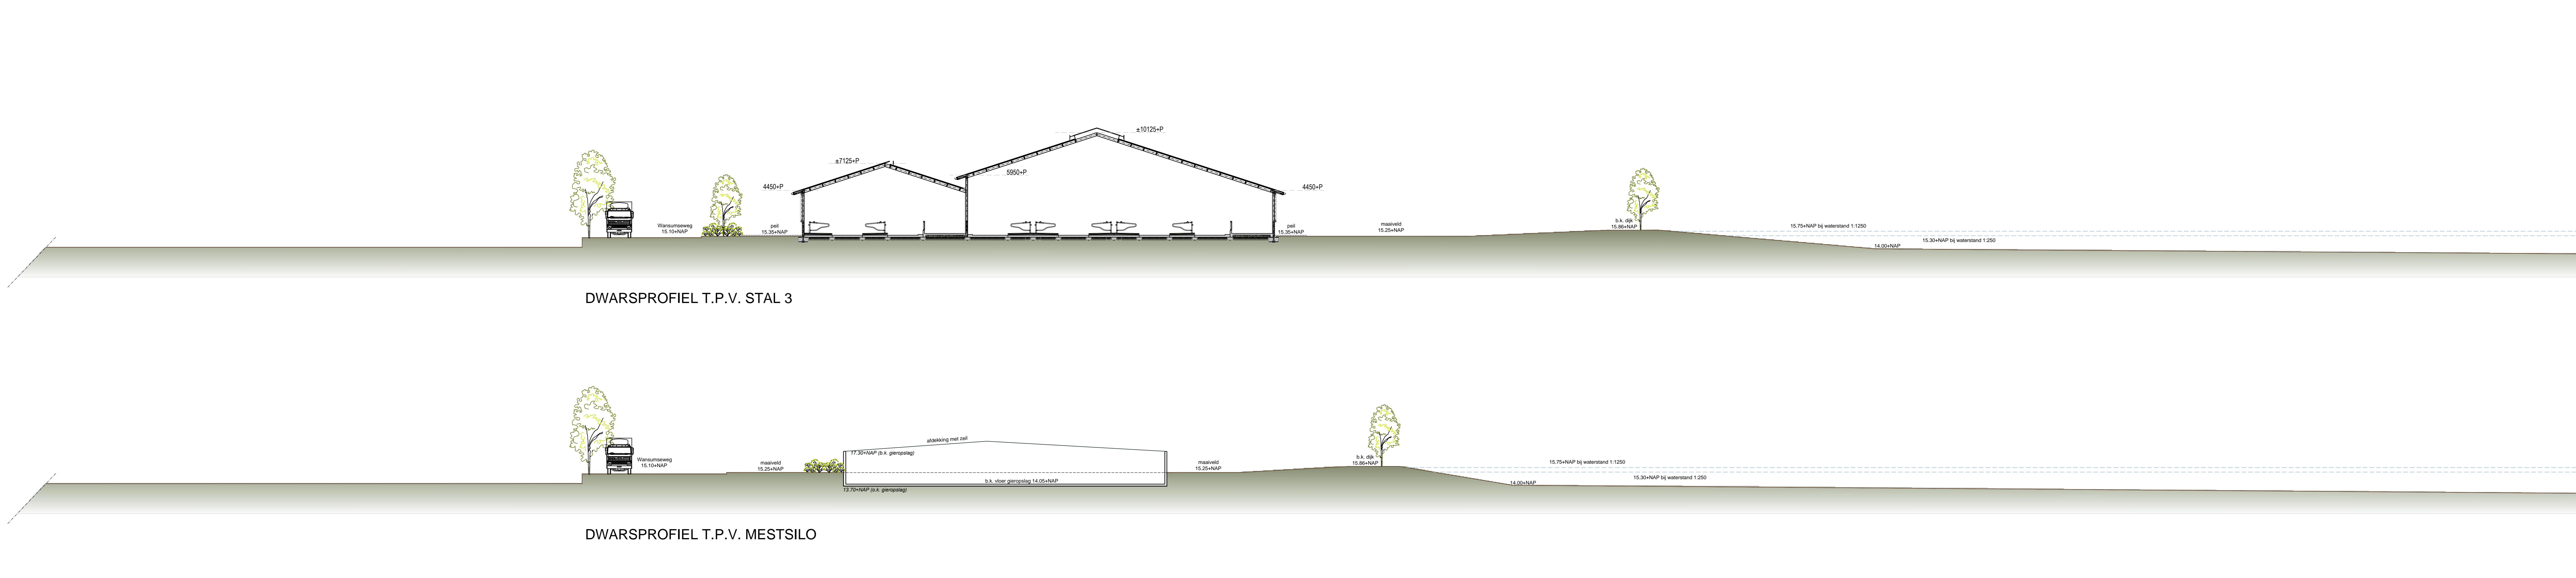


A. INPUTGEGEVENS NB-WET

Stal	Emissie punt	x - oordraat	y - oordraat	Rav. code	Dieraantal	Gemiddelde gebouw hoogte
Stal 1	1	201.622	396.055	A3.100	65	1,5m
Stal 2	2	201.646	396.049	A3.100	75	1,5m
Stal 3	3	201.774	395.993	A1.23	224	1,5m

 

OPDRACHTGEVER: SSIORNO

TEKENING NO: 16-012 M

ADRES INRICHTING: Wanssumseweg 12, 5802 AA Gejzeren

SCHAAL: 1:250 / 1:200

FORMAAT: A0

ONDERDEEL: Tekening behorende bij, aanvraag NB-wet

DATUM GETEKEND: 24-10-2017 / TL

WIZ. 1: 20-12-2019 / MW
WIZ. 2: 23-11-2020 / TL
WIZ. 3: 10-03-2021 / TL
WIZ. 4:
WIZ. 5:

arvalis
 ARCHITECTUUR & BOUWADVIES