


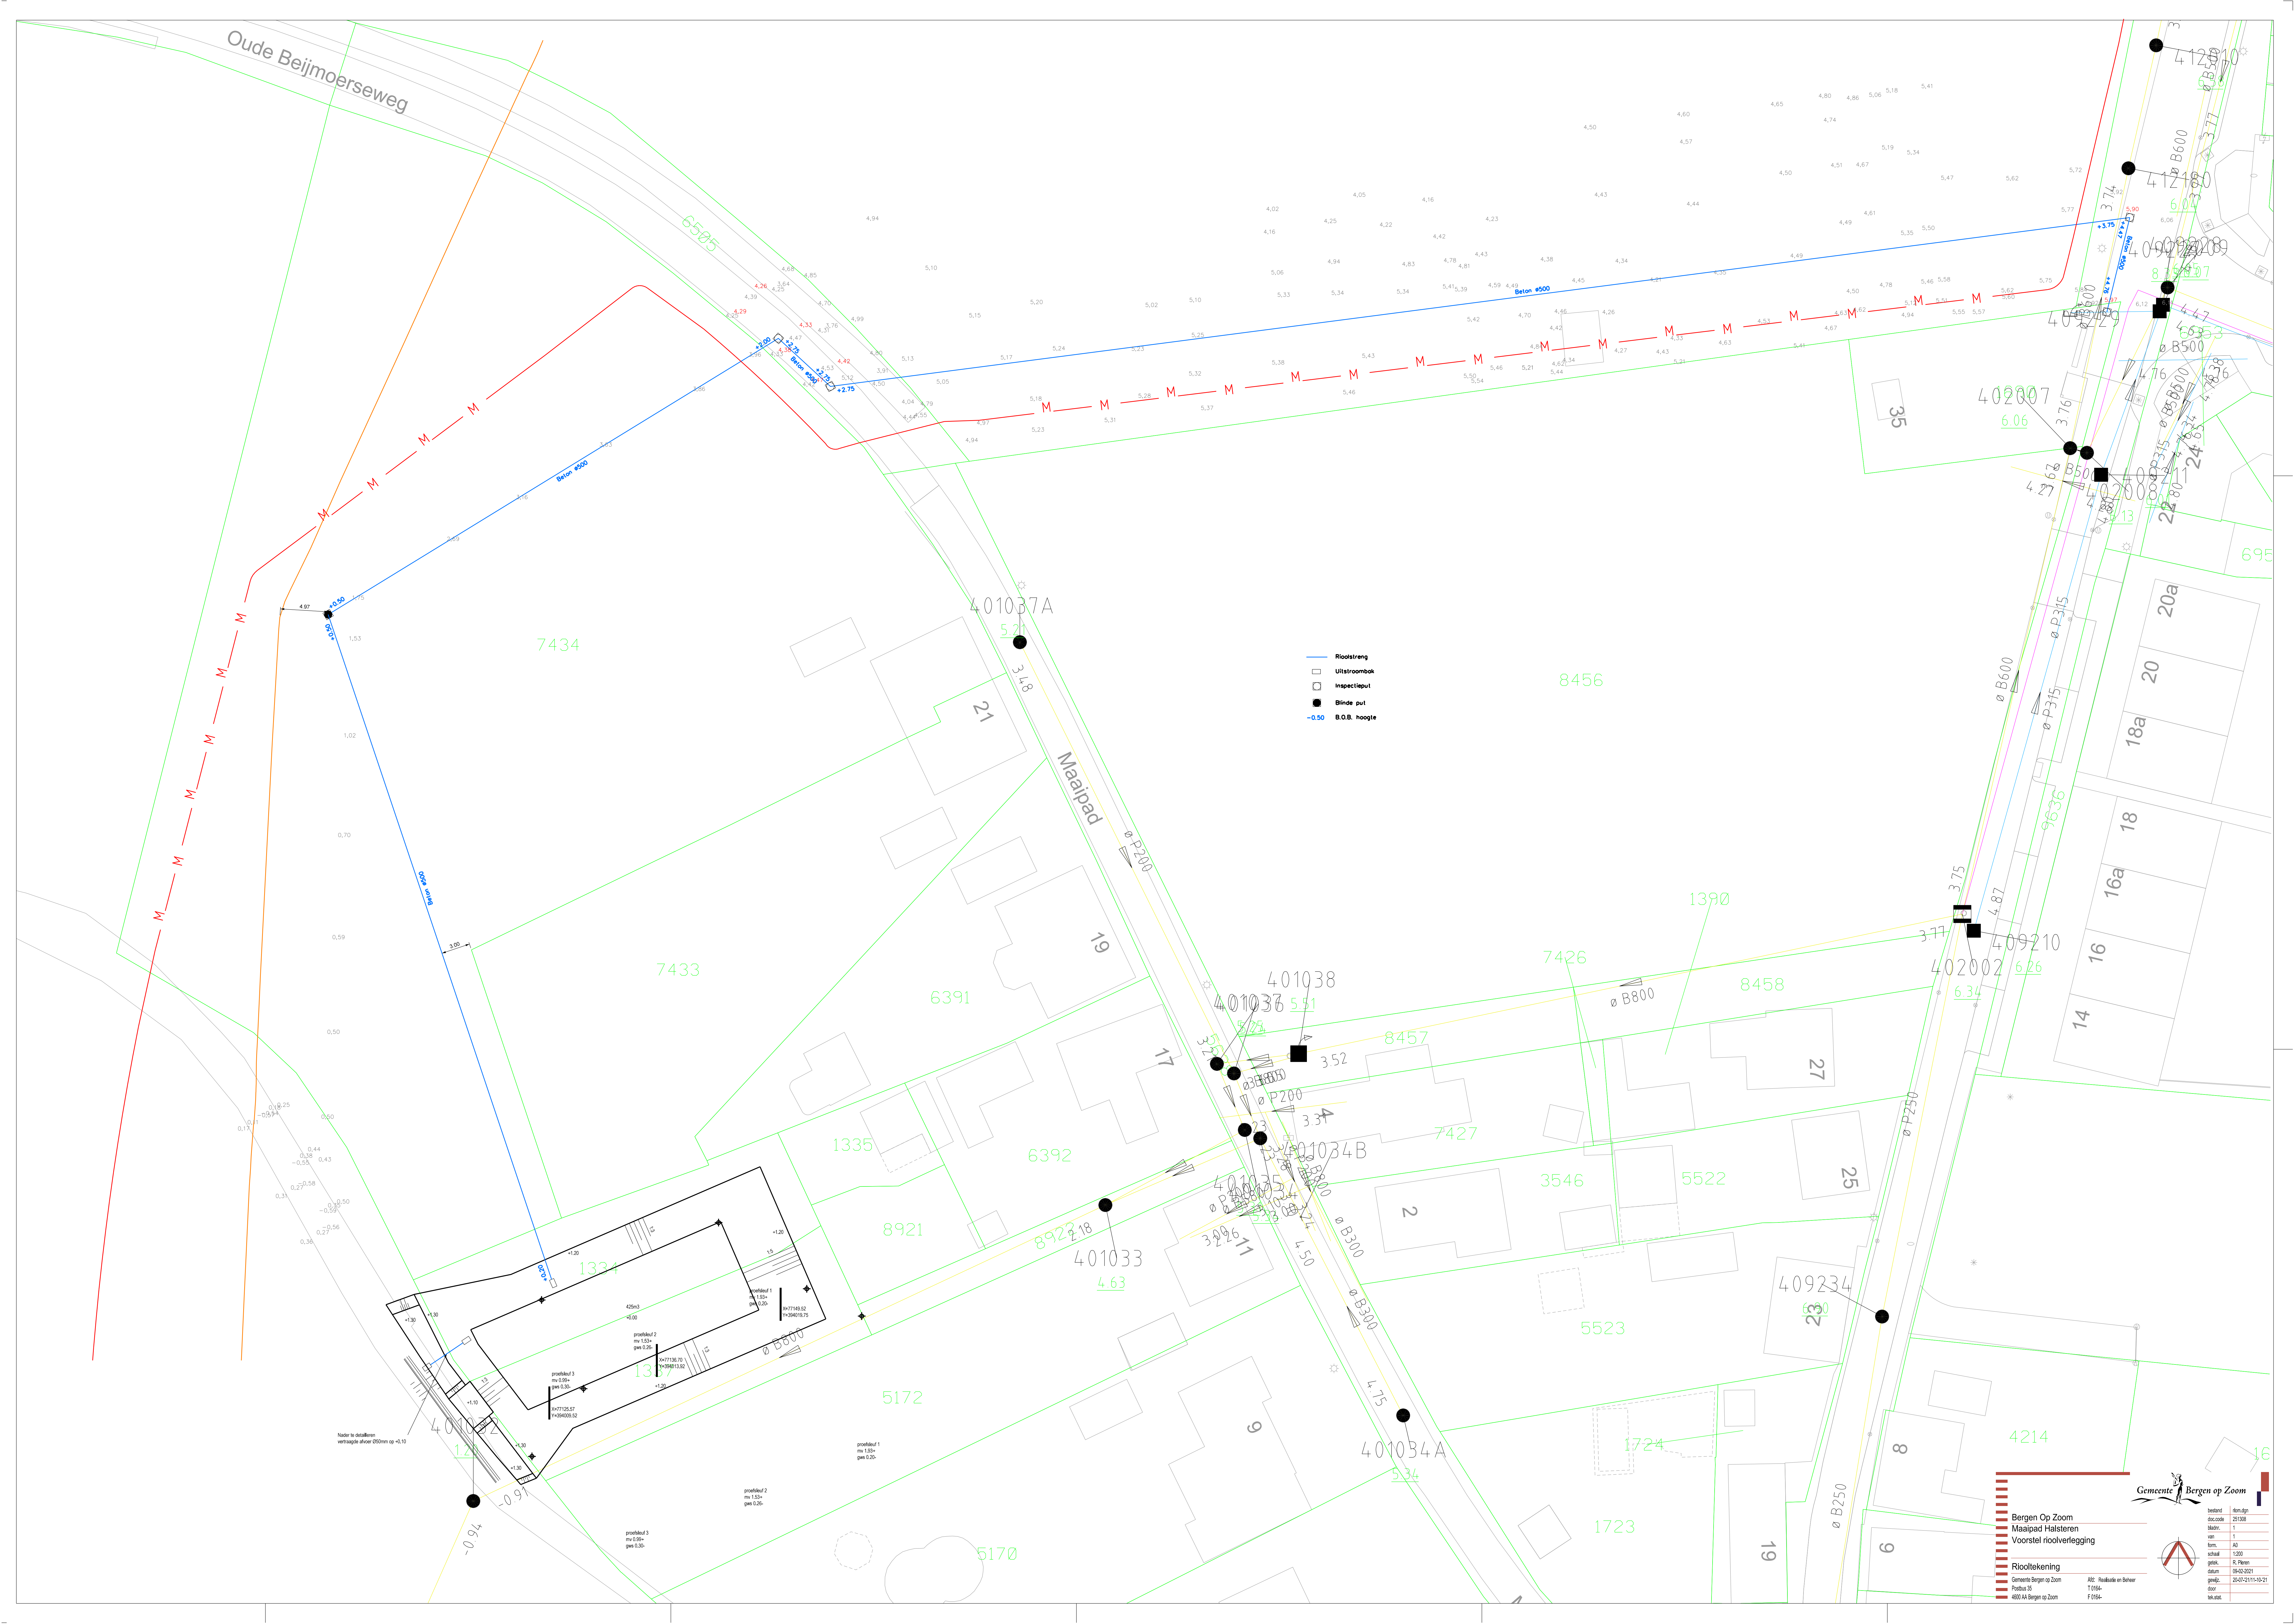

- Rioolstreng
- Uitstroombak
- Inspectieput
- Bindeput
- 0.50 B.O.B. hoogte

Bergen op Zoom


Voorstel rioloverlegging

Riooltekening

Gemeente Bergen op Zoom






bestand	nom.dwg
doc.code	201508
bladnr.	1
vers.	1
form.	A0
schaal	1:200
datum	09-02-2021
door	
locatie	