


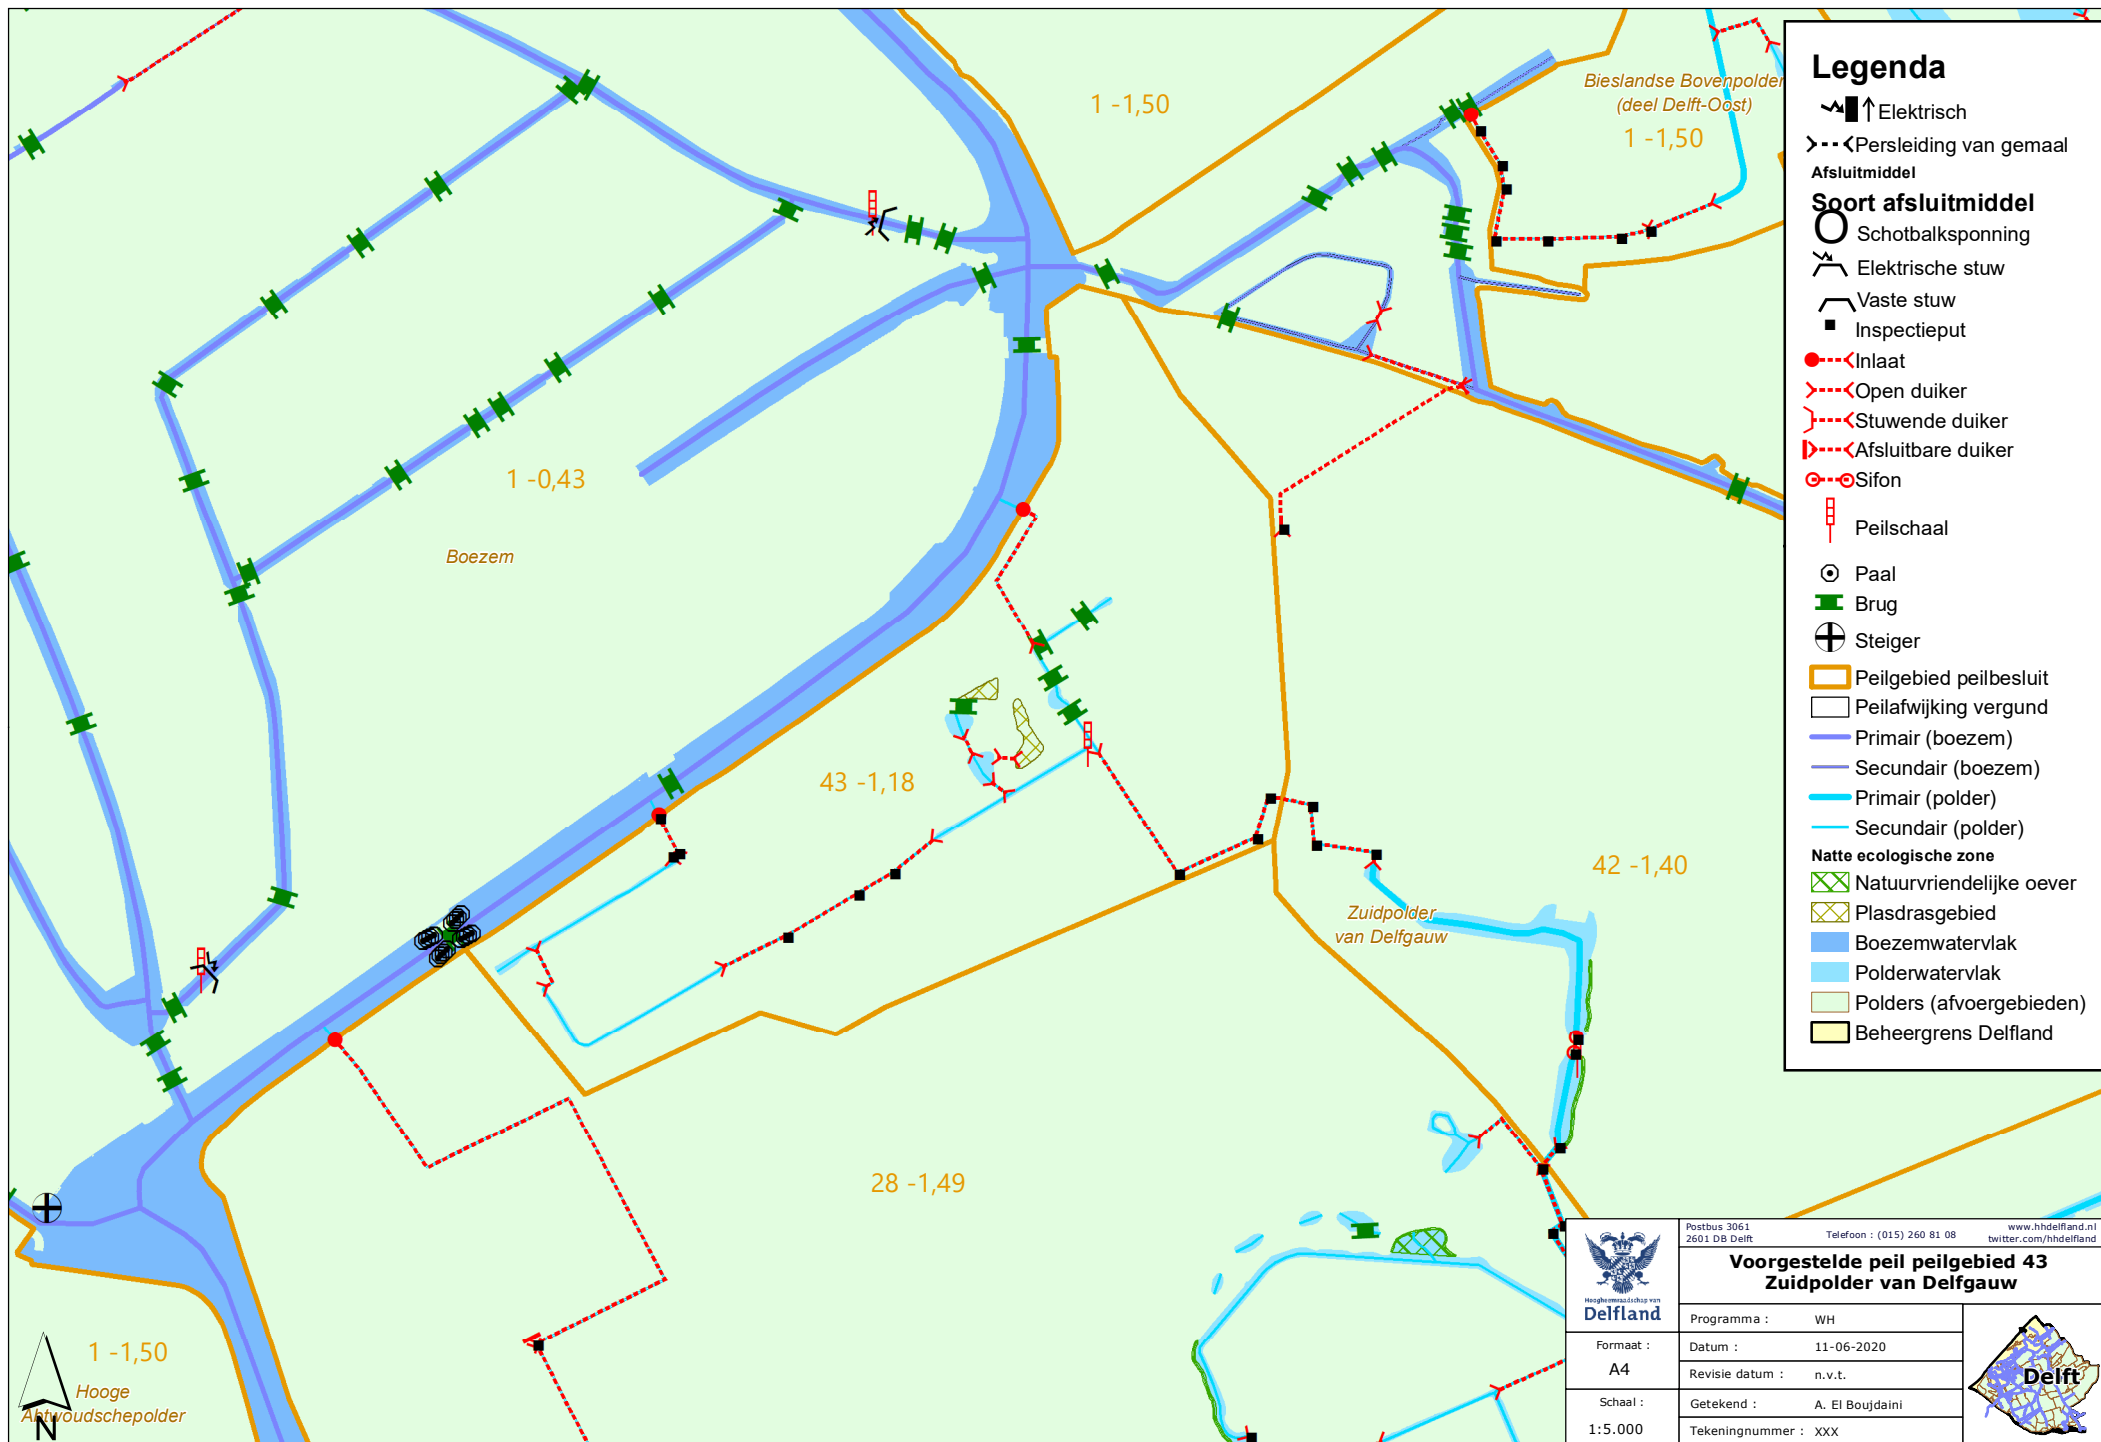

Legenda

- Elektrisch
- Persleiding van gemaal
- Afsluitmiddel**
- Soort afsluitmiddel**
- Schotbalkspinning
- Elektrische stuw
- Vaste stuw
- Inspectieput
- Inlaat
- Open duiker
- Stuwende duiker
- Afsluitbare duiker
- Sifon
- Peilschaal
- Paal
- Brug
- Steiger
- Peilgebied peilbesluit
- Peilafwijking vergund
- Primair (boezem)
- Secundair (boezem)
- Primair (polder)
- Secundair (polder)
- Natte ecologische zone**
- Natuurvriendelijke oever
- Plasdrasgebied
- Boezemwatervlak
- Polderwatervlak
- Polders (afvoergebieden)
- Beheergrens Delfland