


A1

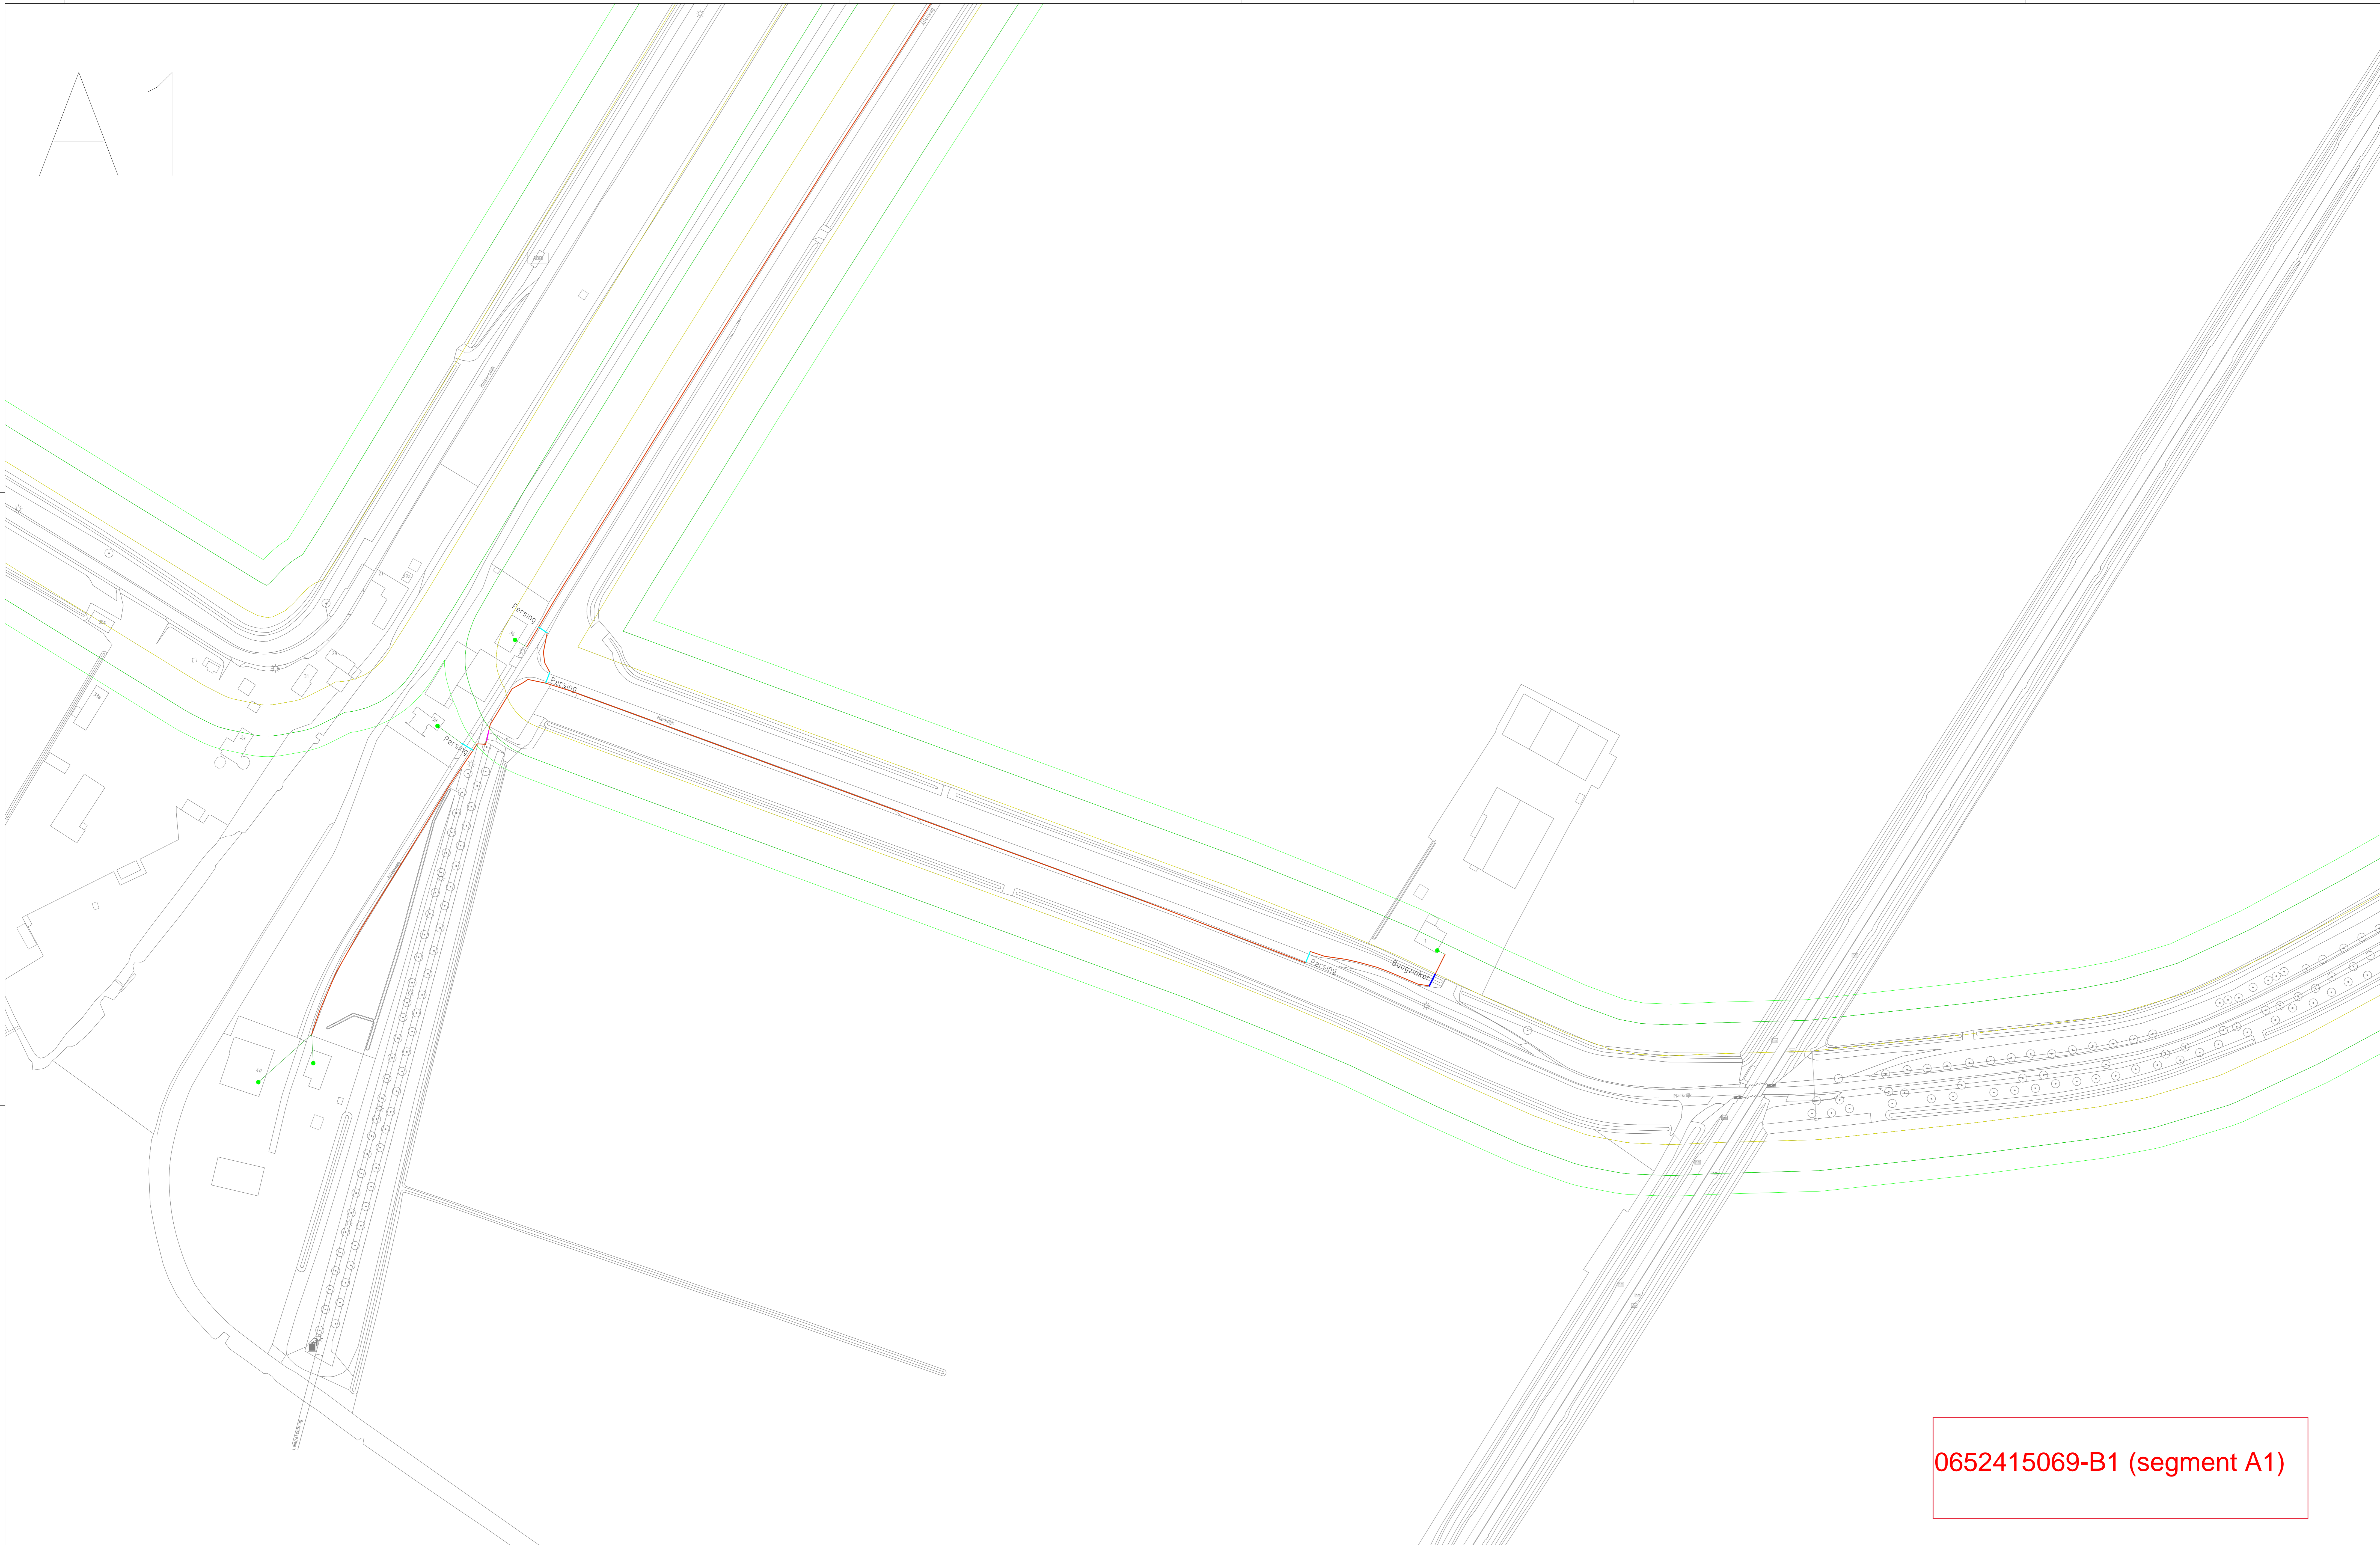

0652415069-B1 (segment A1)

Legenda

Blauw tot aan de laatste DPbox in de cascade (doorloosling).
Van WP via DPbox, DPbox, DPbox, DPbox en DPbox naar DPbox.

Kleurcodes buiten:
 Rijk: 3x1mm: Rood
 Provincie: 3x1mm: Oranje
 Gemeente: 3x1mm: Groen
 DAC: 3x1mm: Geel
 AP-AP/CP: 1x1mm: Blauw
 DP: 1x1mm: Groen
 Huisaansluiting, op rol: 1x1mm: Violet
 Huisaansluiting, maatwerk: 1x1mm: Bruin

Trace Gemeente
 Trace Provincie
 Trace Rijk
 Monument

Basisklasse-gebied
 31-klasse-gebied

Boogzinker
 Doorboring
 Gekleurde Boring
 Gutsleek
 Perisig
 Mantelbus
 Huisaansluiting
 Hoofdrace
 Backhaul
 City-Ring
 DP-gebied
 FIP-gebied

VERGUNNING

Discipline:	FIP	Versie:	V13	Schaal:	1:1000	Uitgever:	01-11-2020
Opmerking 1:	Vergunning A1 Zeebergen-Oost			Formaat:	A0	Wisselen:	
Opmerking 2:							
Opmerking 3:							
Projectnr. NKM:	20206500	Projectnr. E-fiber:		Gesprek:	06-01-2021	Geen: 1	1
Project omschrijving:	FIP Fiber to the Perisig/Koggestrand			Duurse:	01-02-2021	Geen: 2	2
				Marking:	08-01-2021	Geen: 3	3

