


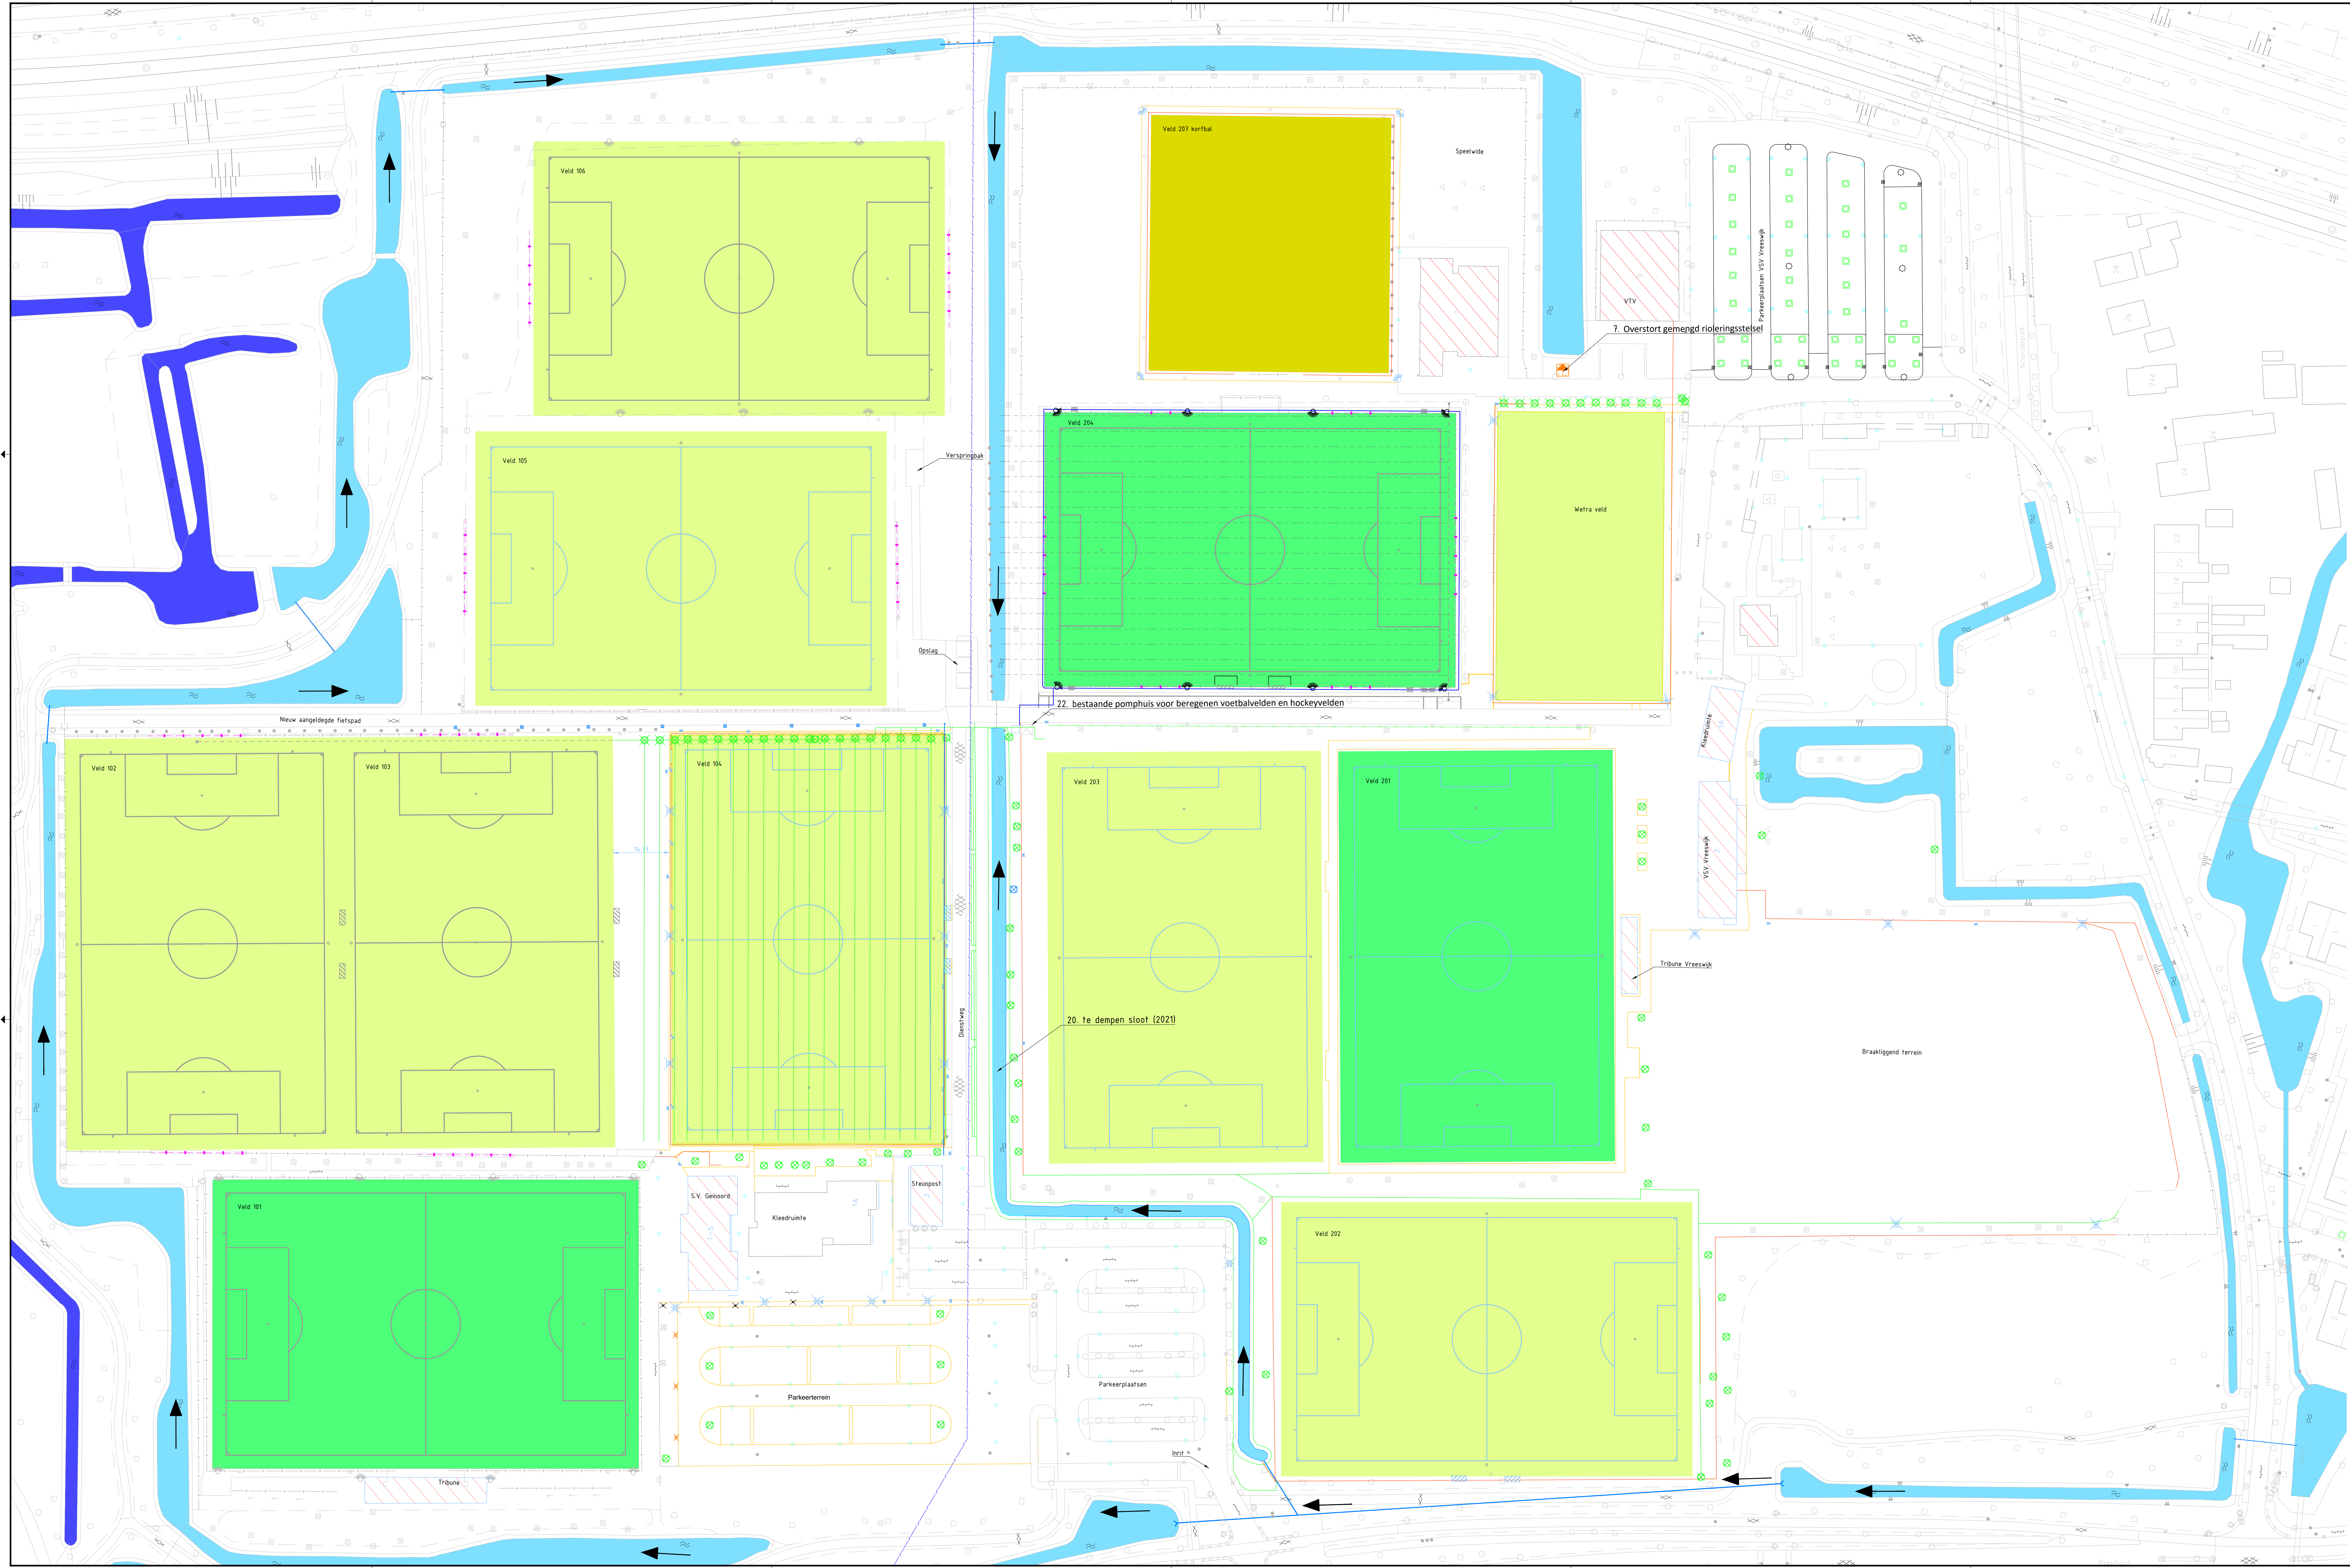

Verklaring

- Bebouwing
- Vervallen bebouwing
- Bestaand hekwerk
- Bestaand balenvanger
- Bestaand veldbelijning
- Bestaand verharding
- Bestaand boom
- Bestaand lichtmast
- Bestaand lichtmast veld
- Bestaand drainage met drainput
- Bestaand straatkolk / trottoirkolk
- Te verwijderen straatkolk / trottoirkolk
- Te verwijderen haag
- Te verwijderen kantverharding
- Te verwijderen opsluitband
- Te verwijderen werk en afvoeren
- Te verwijderen drainage met drainput
- Te verwijderen afvoerleiding drainage
- Te verwijderen prullenbak / vlaggenmast
- Te verwijderen lichtmast
- Te verwijderen afvalbak
- Te verwijderen dugput
- Te verwijderen fietspad van asfalt
- Te verwijderen beplanting
- Te verwijderen beschoeiing
- Te verwijderen beplanting
- Vlens hoofdwaterleiding
- Dempen sloot
- Te verwijderen boom
- Voetbal kunstgras
- Voetbal natuurgras
- Korfbal

Versie	Datum	Gekend	Omschrijving	Gecontroleerd	Goedgekeurd
7	30-06-2021	E. Korte	Opmerkingen opdrachtgever		
6	13-01-2021	E. Korte	Opmerkingen opdrachtgever		
5	07-01-2021	E. Korte	Opmerkingen opdrachtgever		
4	03-04-2019	E. Korte	Opmerkingen opdrachtgever		
3	11-12-2018	J. Meijerink	Tekeningformaat vergroot		

Opdrachtgever: **Gemeente Nieuwegein**
Project: **Sportpark Parkhout**
Onderwerp: **Herindeling Sportpark**
Ondersitel: **Bestaande situatie**
Beoordelings: **Bestaande situatie**

Projectleider: **B. Carelse**
Status: **CONCEPT**
Formaat: **A0 vert. 1470**
Schaal: **1: 500**
Tekeningnummer: **2018-038-O-BS-01**
Versie: **7**

Definitieve tekening R1
Zie ook tekening R1
015 185511
info@bas-nieuwegein.nl
www.bas-nieuwegein.nl