


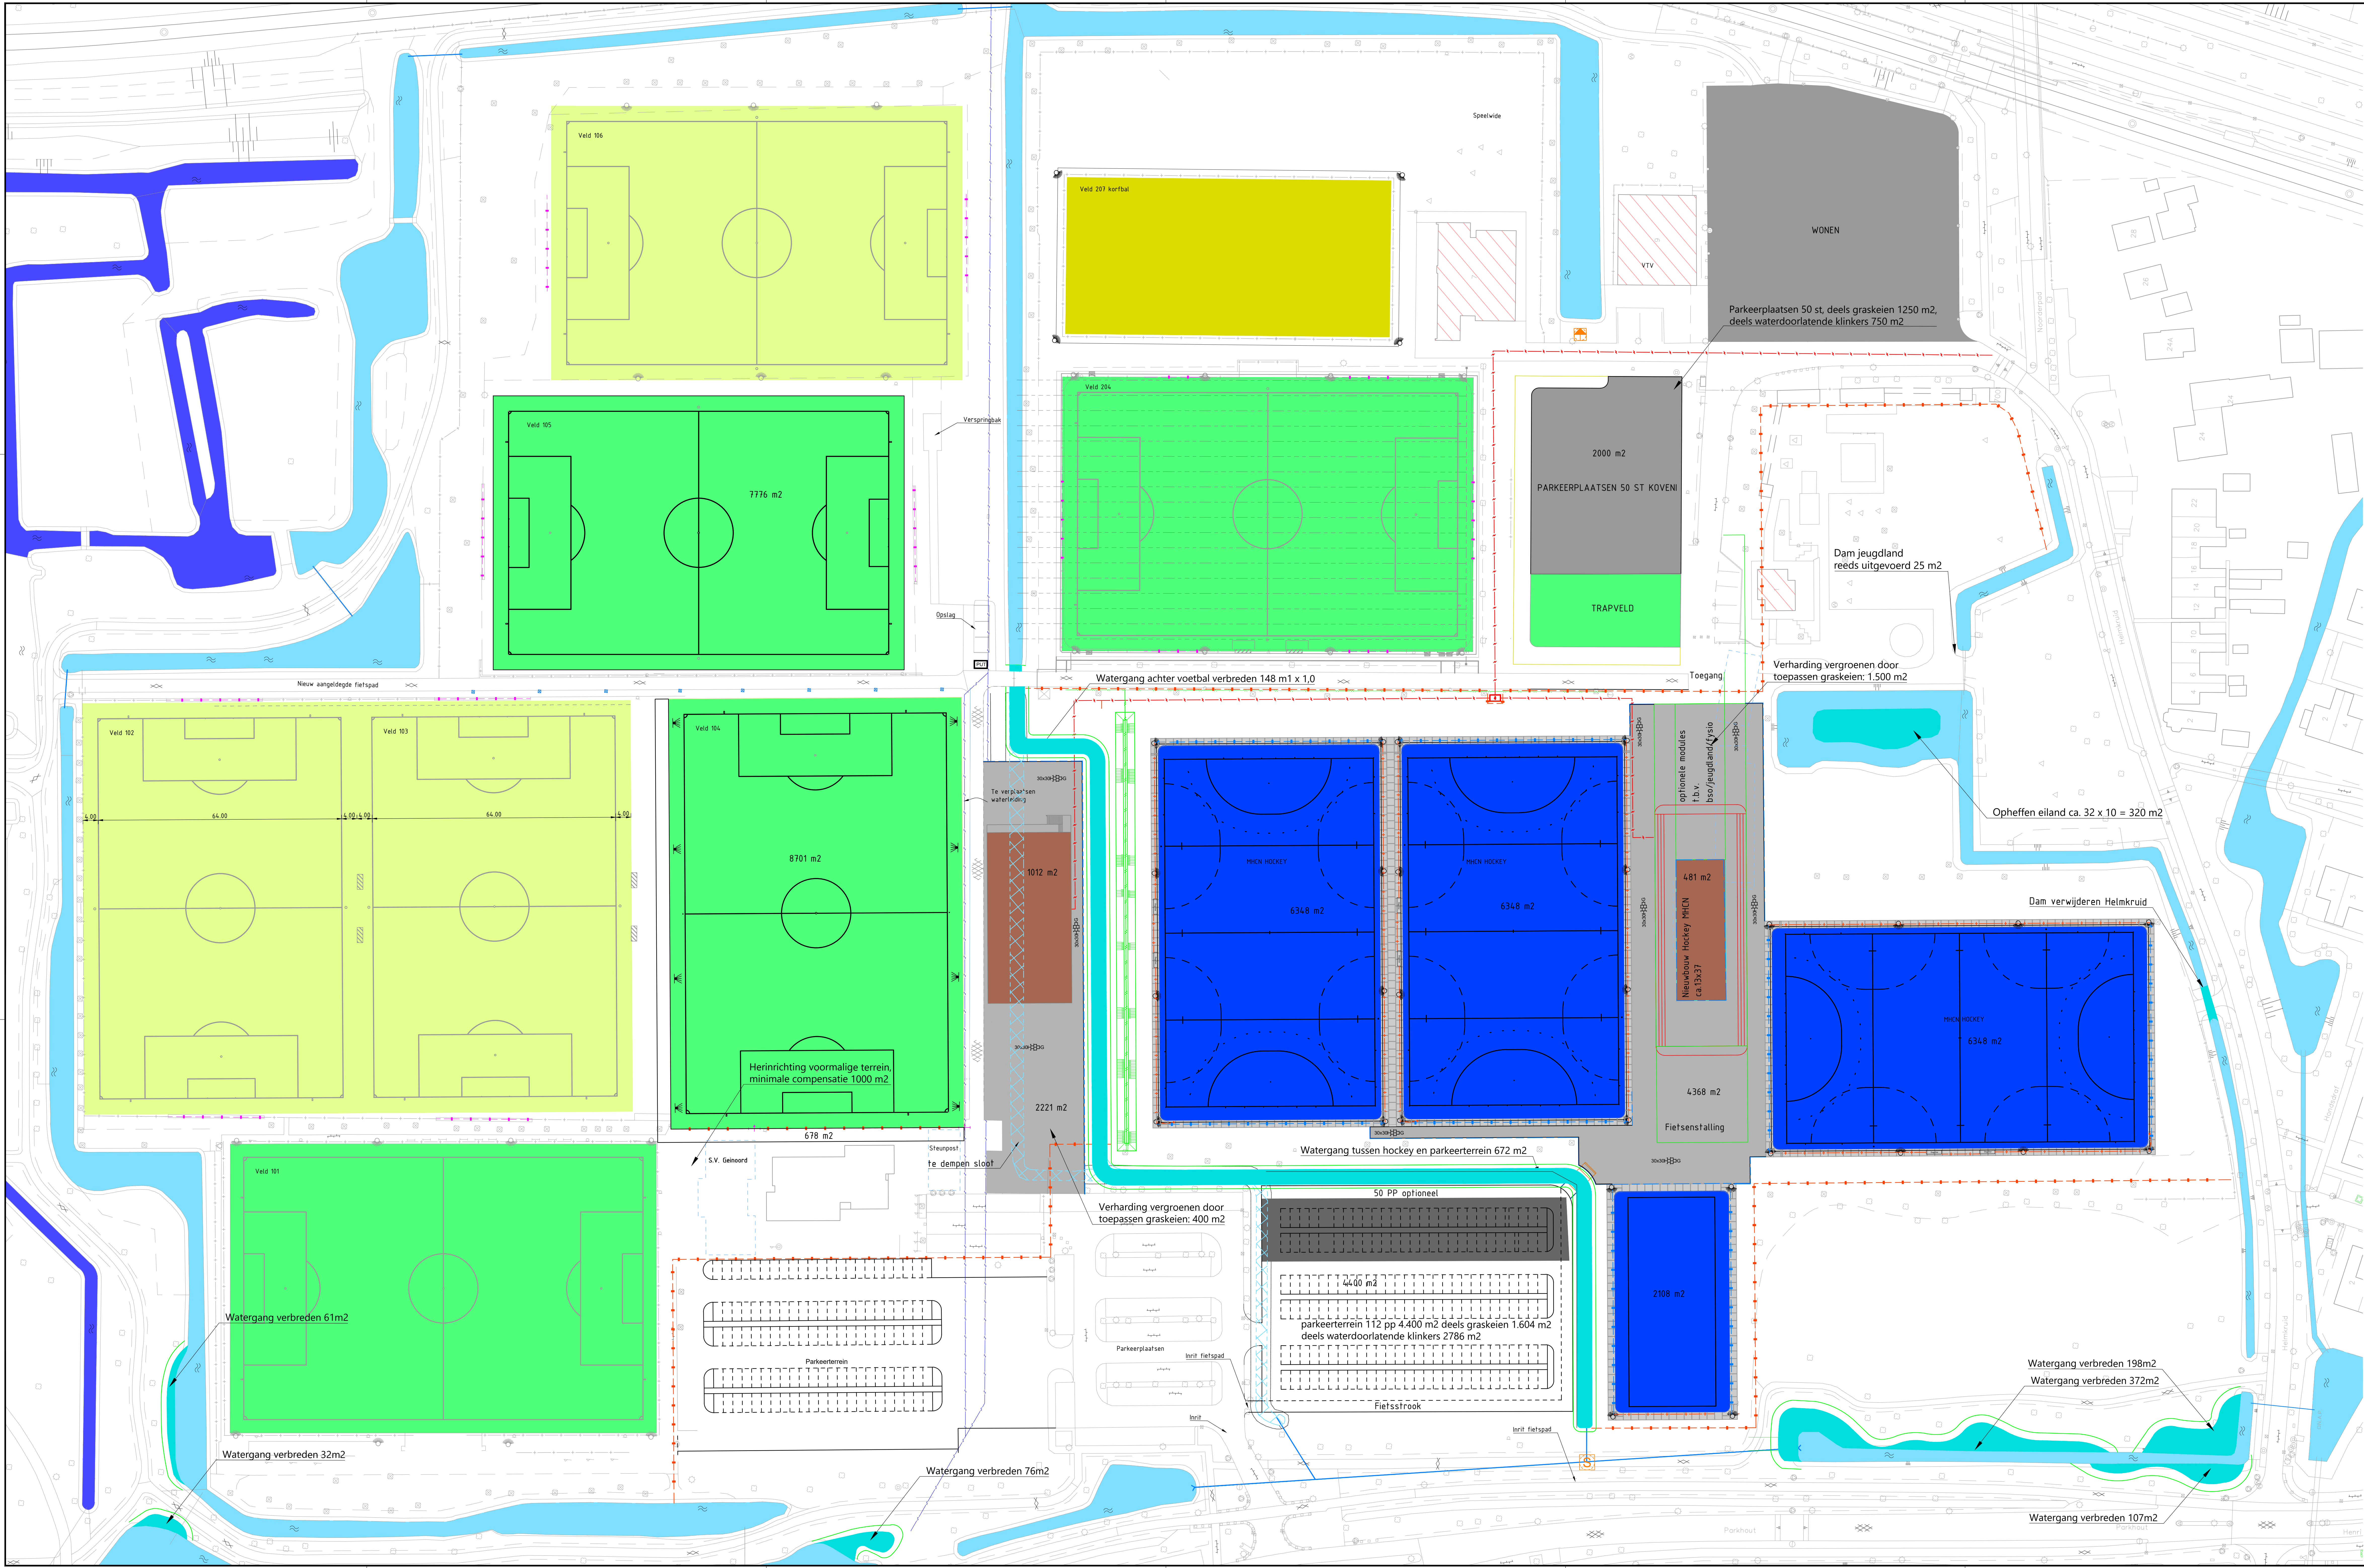

- Verklaring**
- Bebouwing
 - Vervallen bebouwing
 - Bestaand hekwerk
 - Bestaande balenwinger
 - Bestaande veldbeijling
 - Bestaande verharding
 - Bestaande boom
 - Bestaande lichtmast
 - Bestaande drainage met drangput
 - Bestaande straatkolk / trottoirkolk
 - Nieuw hekwerk
 - Nieuw terreinafscheidingshekwerk
 - Nieuwe toegangsdeur
 - Nieuwe opsluitband 100 x 200 cm
 - Nieuw asfalt
 - Nieuw verharding
 - Nieuw te graven watergang
 - Nieuwe haag
 - Nieuw talud
 - Nieuwe betonplaat 200 x 200 cm
 - Voetbal kunstgras
 - Voetbal natuurgras
 - Korfbal
 - Hockey
 - Te compenseren verhard oppervlak
 - Te compenseren kunstgras oppervlak
 - Waterpeil -0.05 m-nap
 - Waterpeil polder -0.14 m-nap

Revisie	Datum	Gekend	Omschrijving	Gecontroleerd	Goedgekeurd
1	23-11-2021	E. Korte	Definitief		
0	05-11-2021	E. Korte	Eerste concept		

Opdrachtgever: **Gemeente Nieuwegein**
Project: **Sportpark Parkhout**
Onderwerp: **Herindeling Sportpark**
Onderdeel: **Watercompensatie Sportpark Parkhout**
Beoordelt: **B. Carelse**
Status: **DEFINITIEF**
Formaat: **A0 vert. 1470**
Schaal: **1 : 500**
Tekeningnummer: **2018-038-WT-1**
Versie: **1.0**

Definitieve tekening R1
Zieft ca. 1470
Bijl. 1 (15-11-2021)
www.nieuwegein.nl