
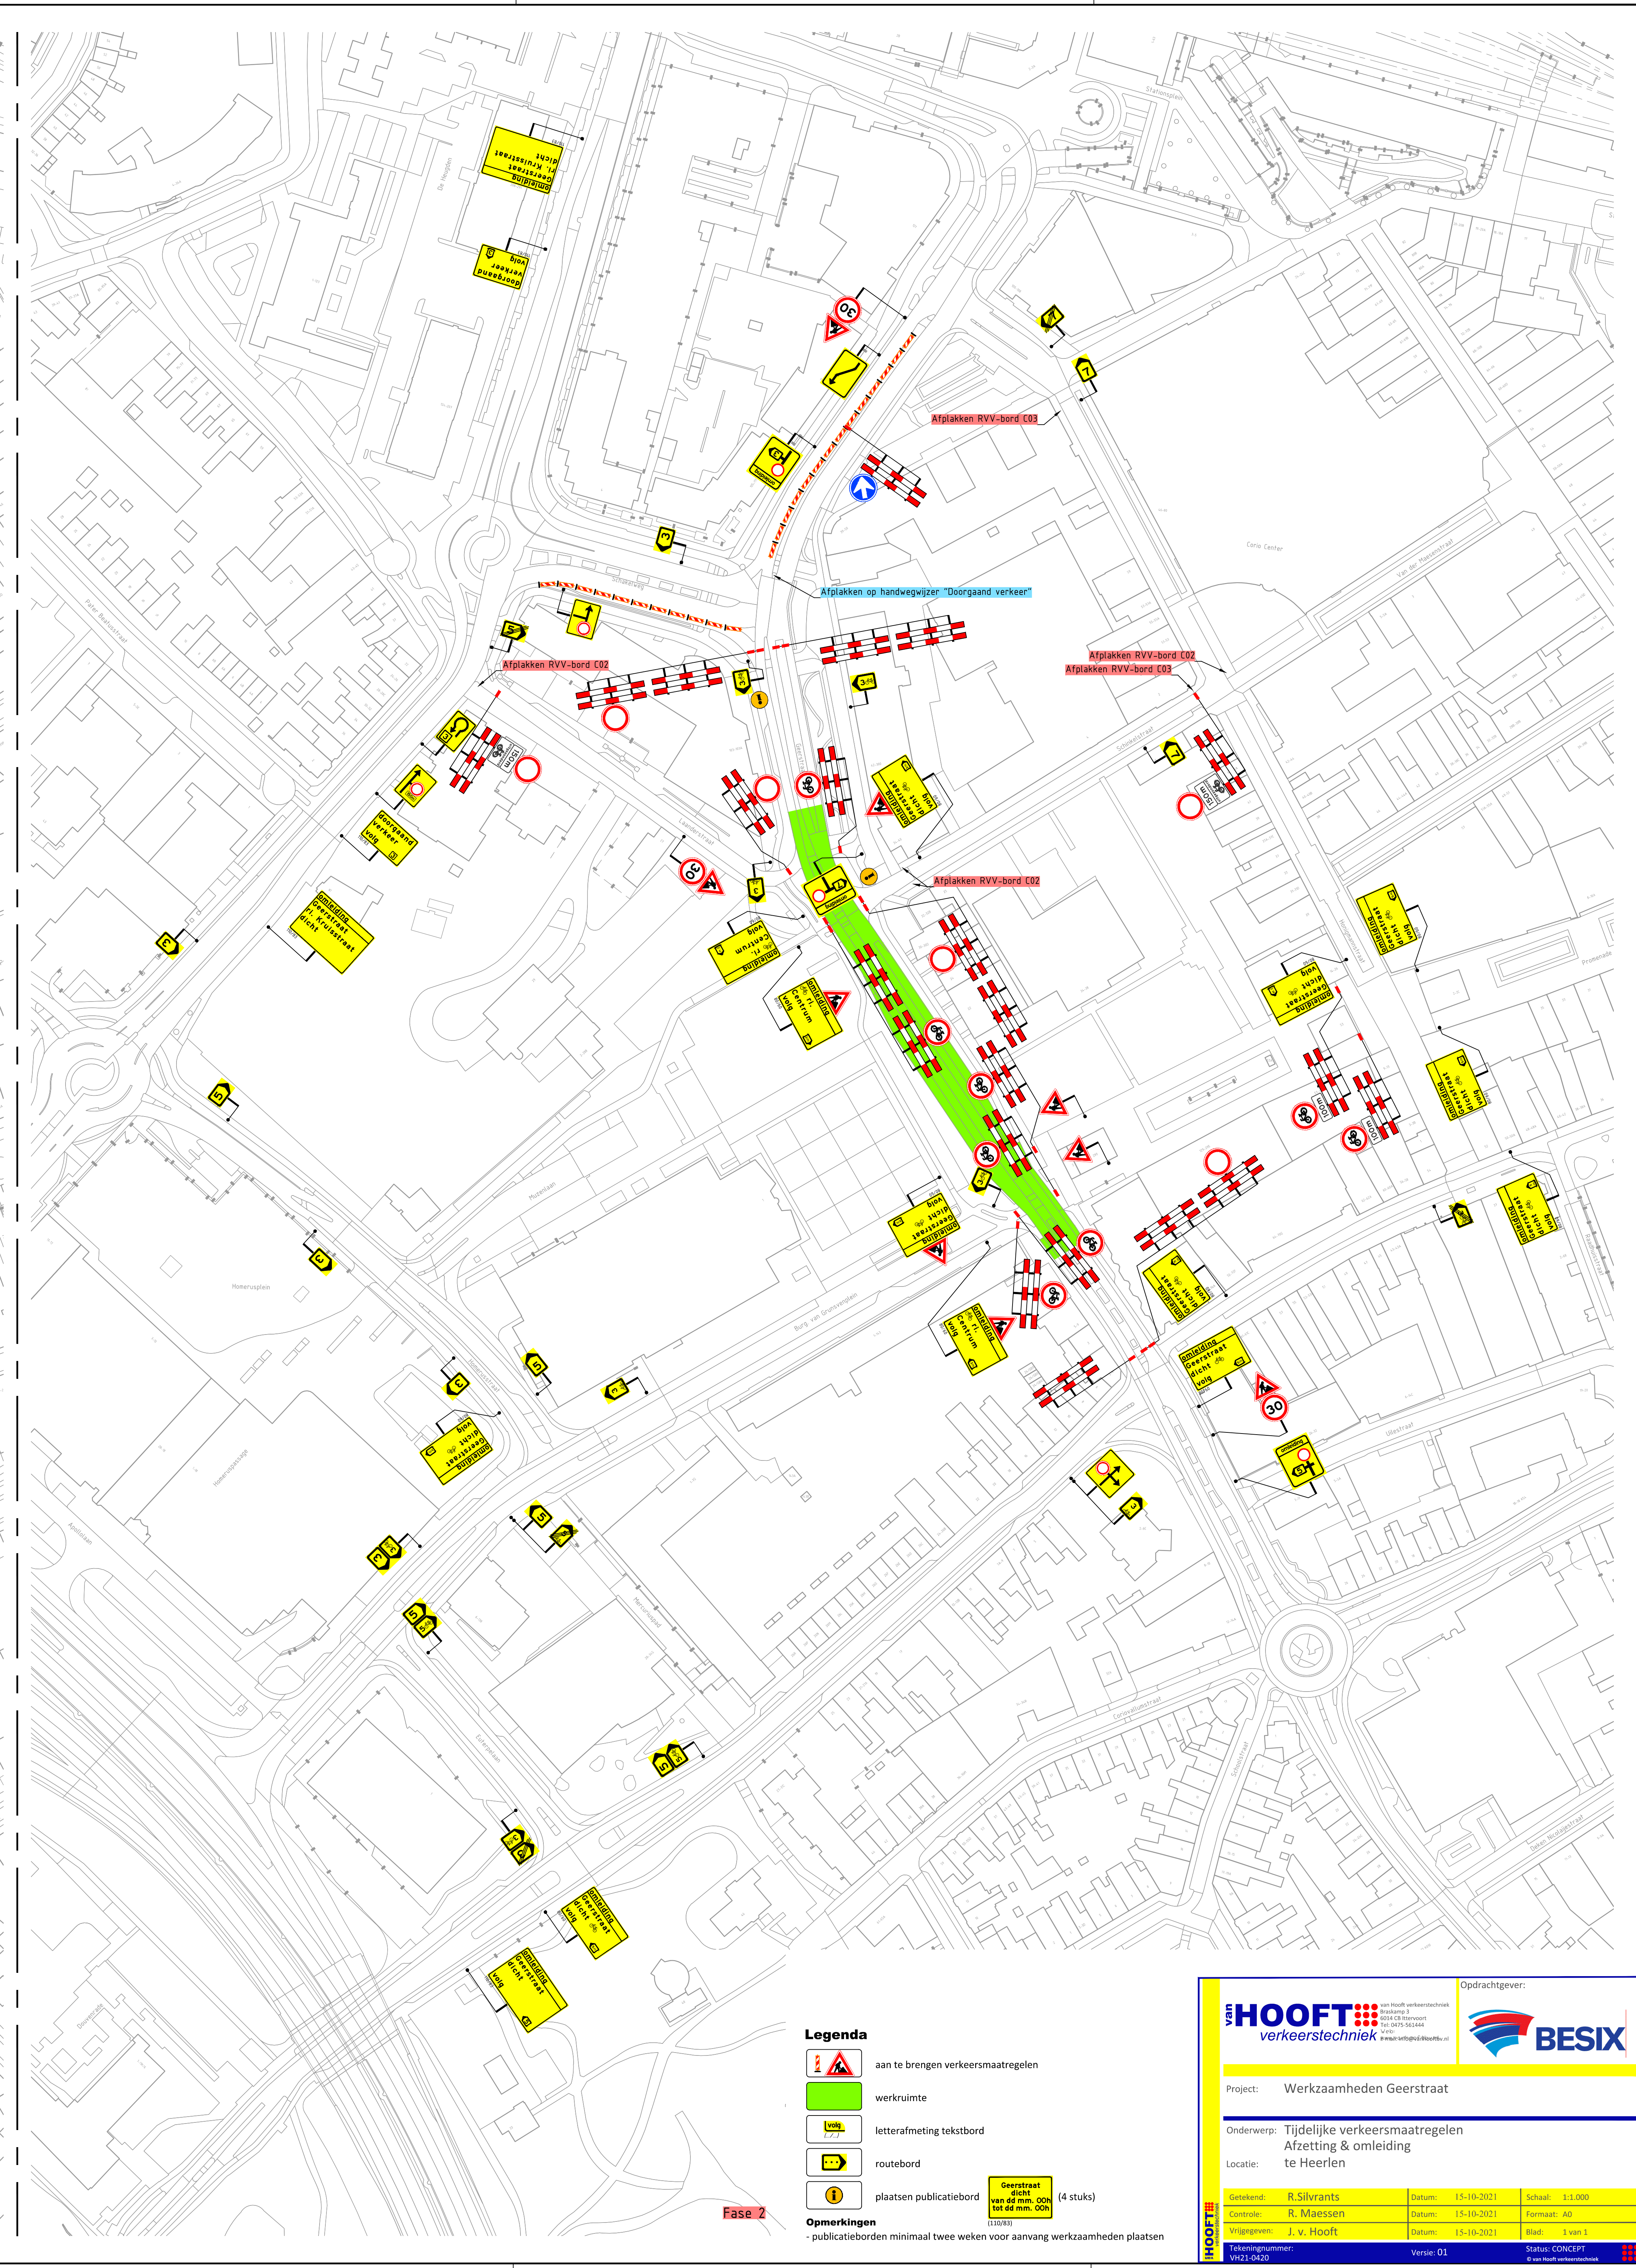


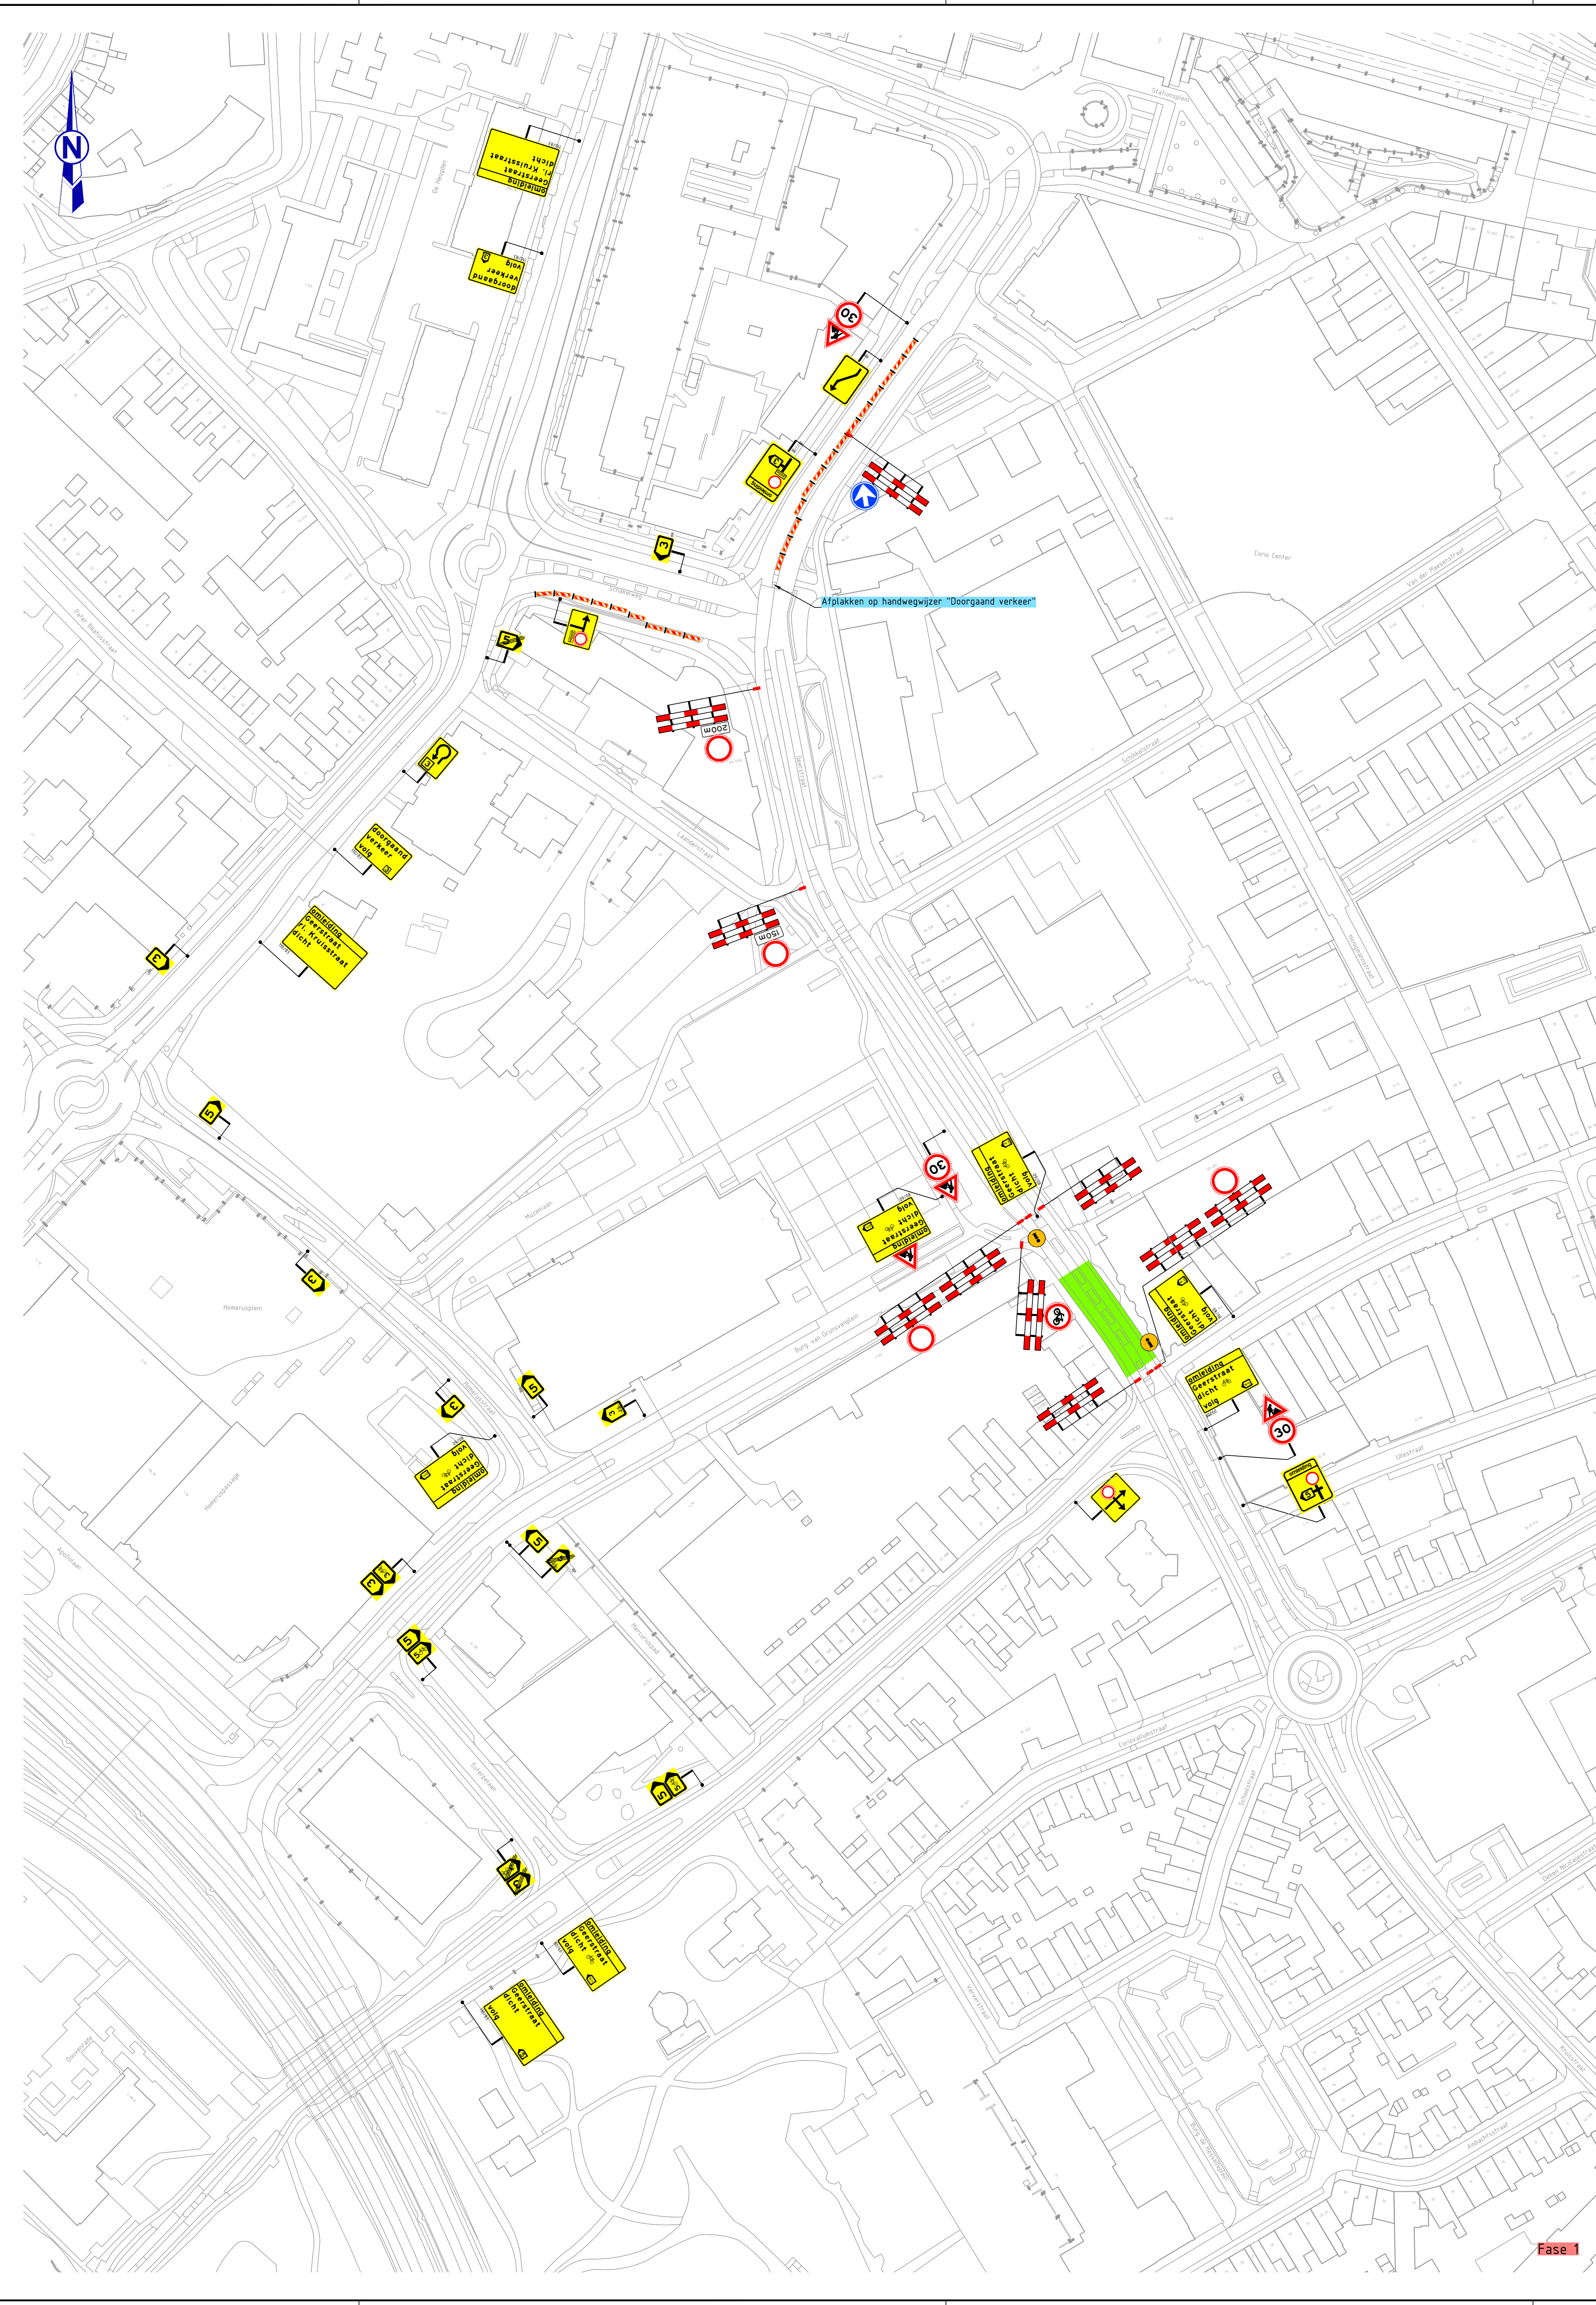

**Legenda**

- aan te brengen verkeersmaatregelen
- werkruimte
- letterafmeting tekstbord
- routebord
- plaats publicatiebord

**Opmerkingen**

- publicatieborden minimaal twee weken voor aanvang werkzaamheden plaatsen

**HOOFT** verkeerstechniek

Opdrachtgever: **BESIX**

Project: Werkzaamheden Geerstraat

Onderwerp: Tijdelijke verkeersmaatregelen Afzetting & omleiding te Heerlen

Locatie: Geerstraat

|                         |                   |                 |
|-------------------------|-------------------|-----------------|
| Getekend: R. Silvrants  | Datum: 15-10-2021 | Schaal: 1:1.000 |
| Controle: R. Maessen    | Datum: 15-10-2021 | Formaat: A0     |
| Vrijgegeven: J. v. Hoof | Datum: 15-10-2021 | Blad: 1 van 1   |

Tekeningnummer: V021-0620

Status: CONCEPT