




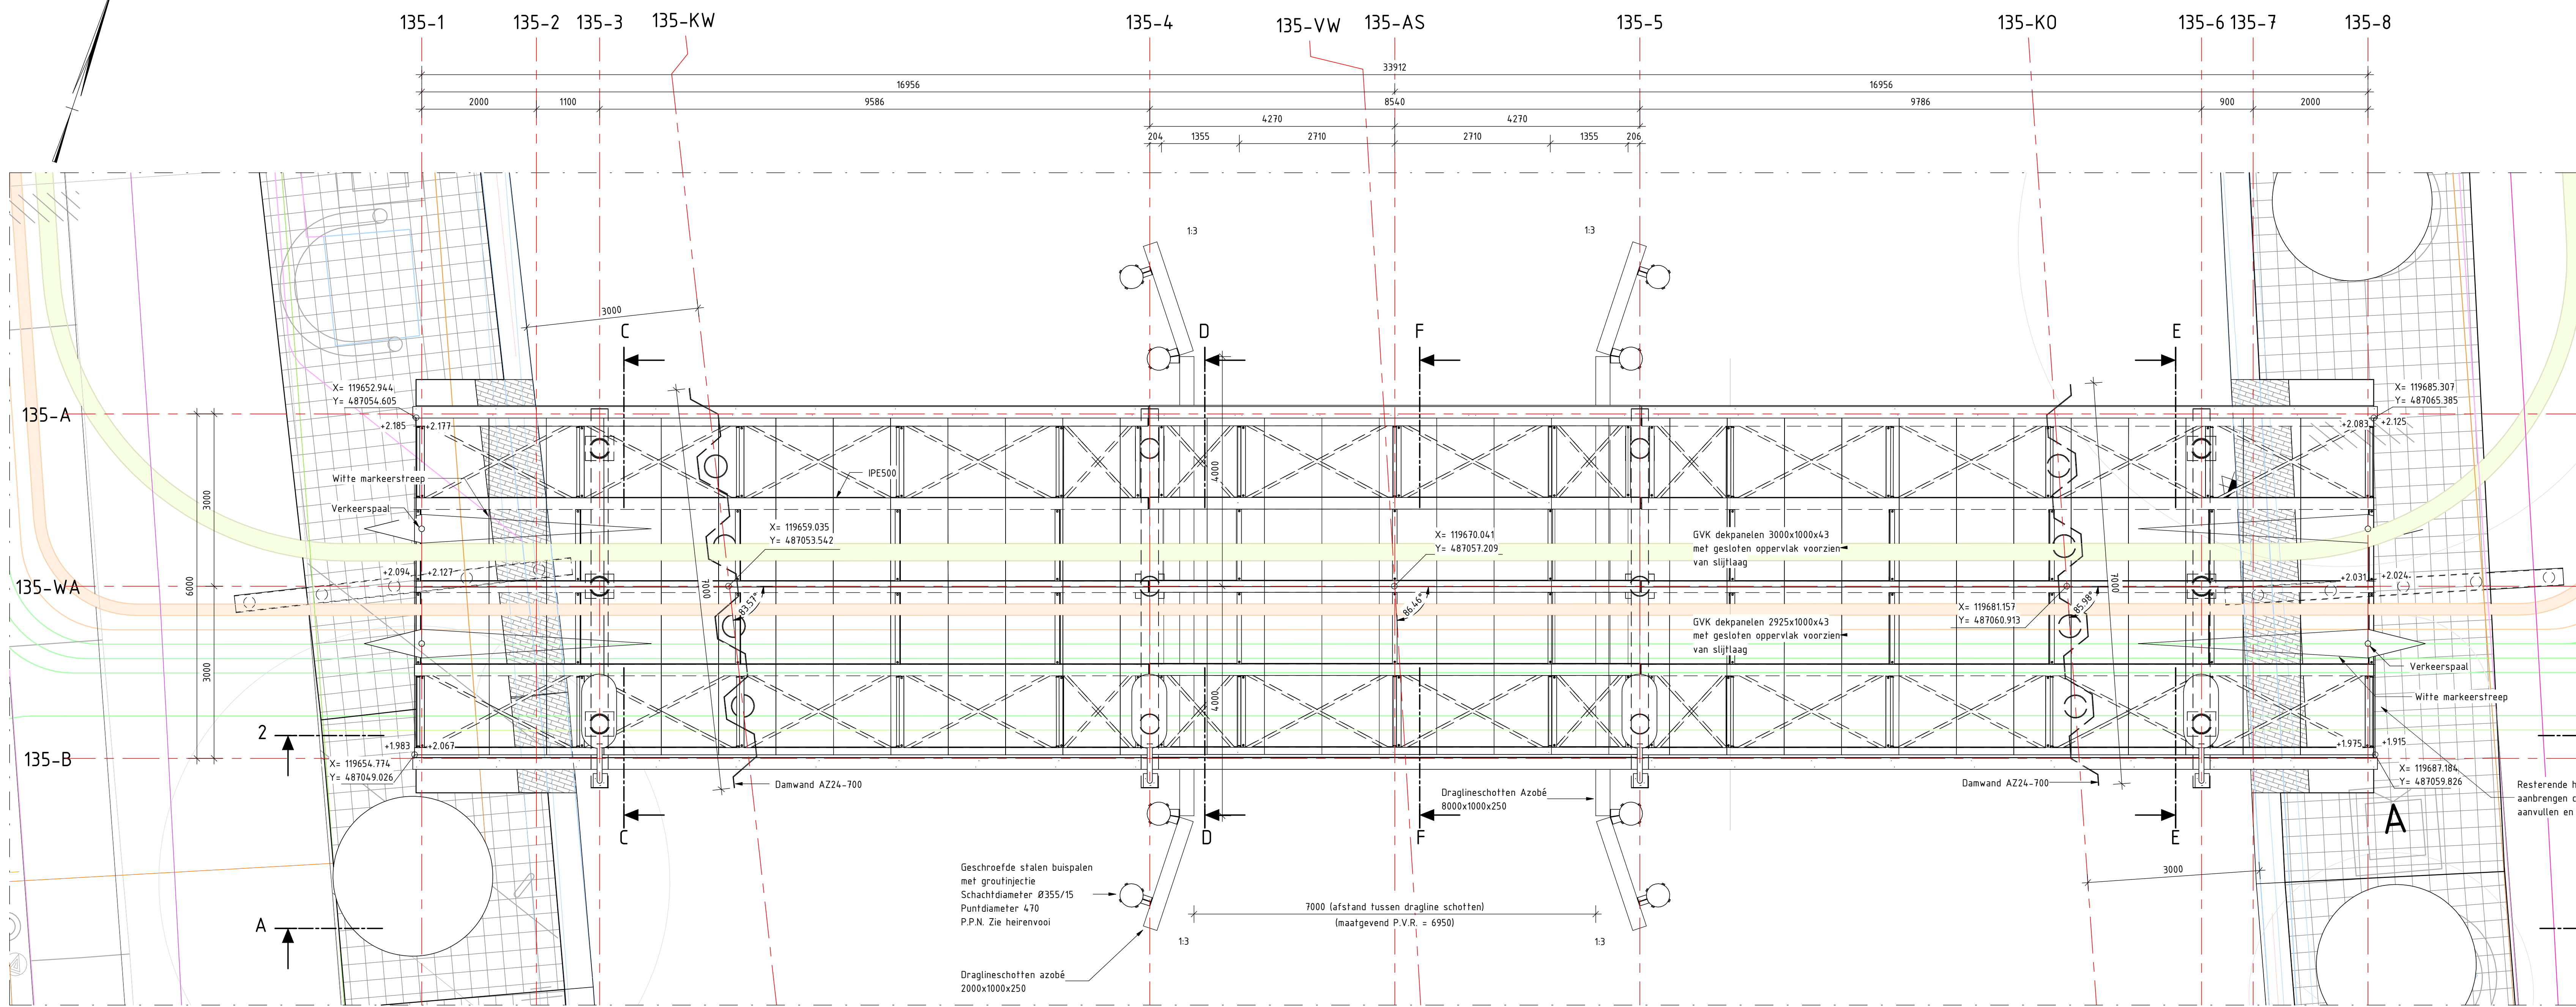


Bovenaanzicht
Schaal: 1 : 50

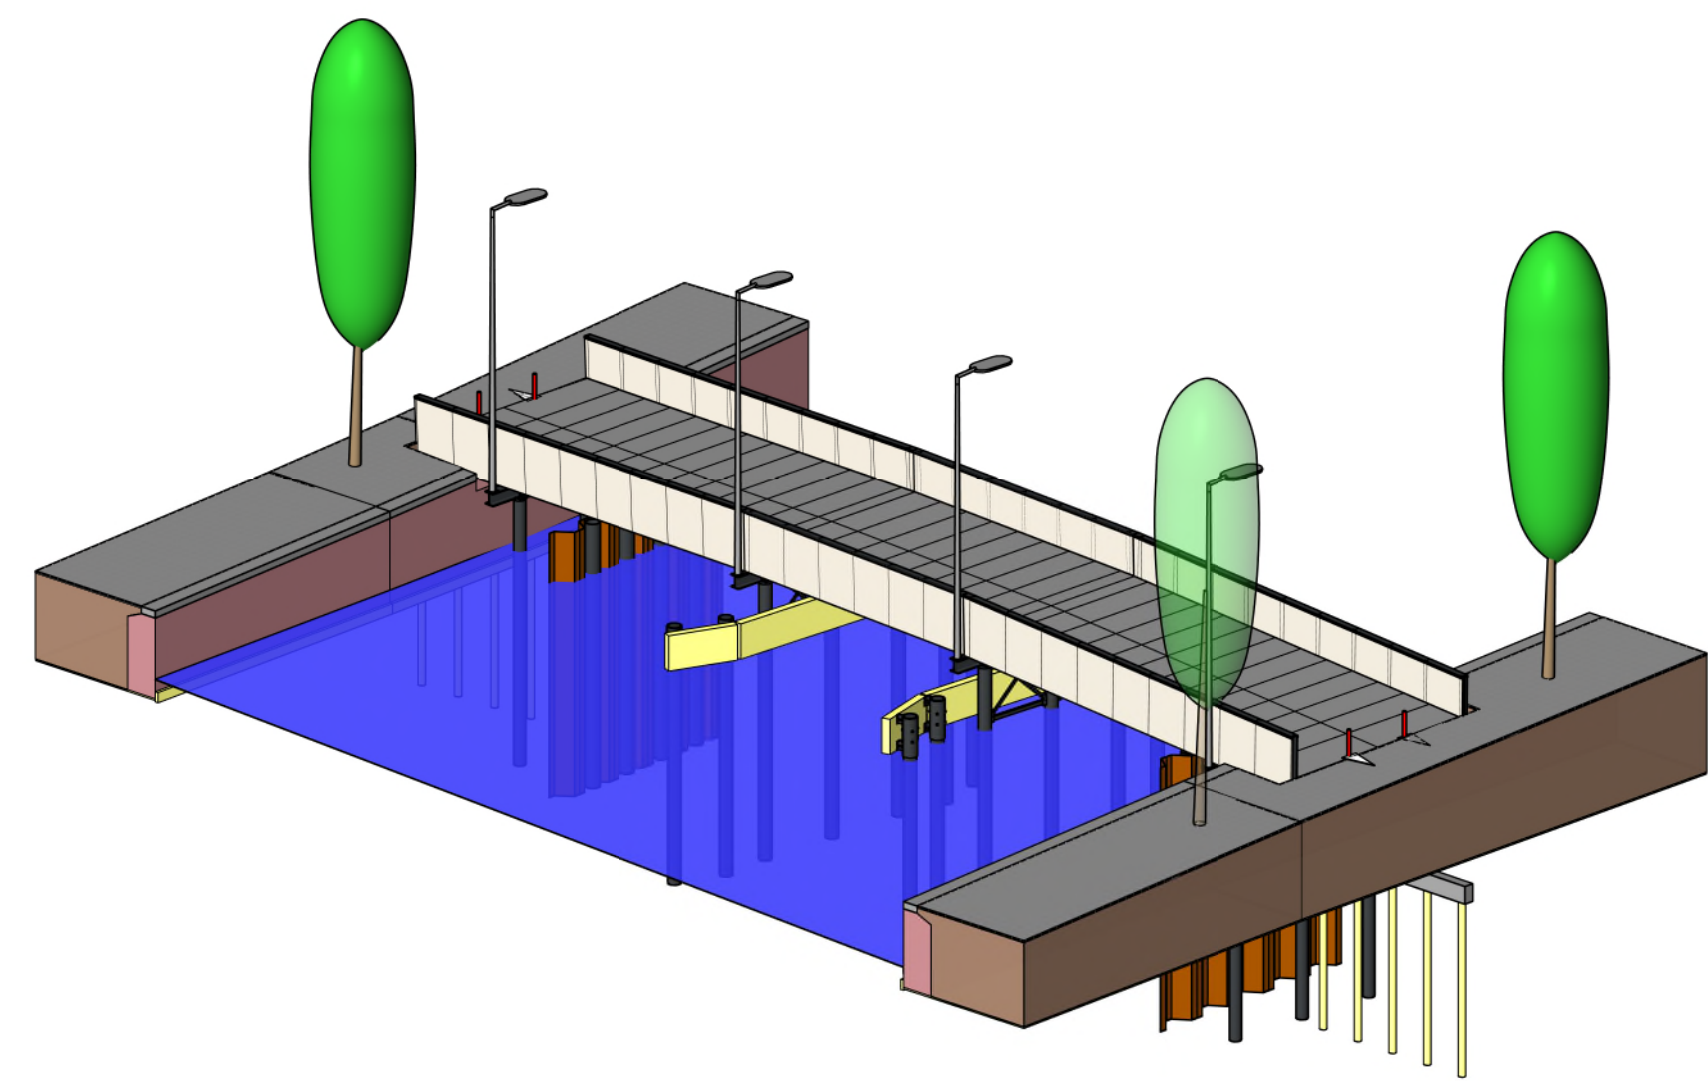


3D impressie
Schaal: 1 : 50

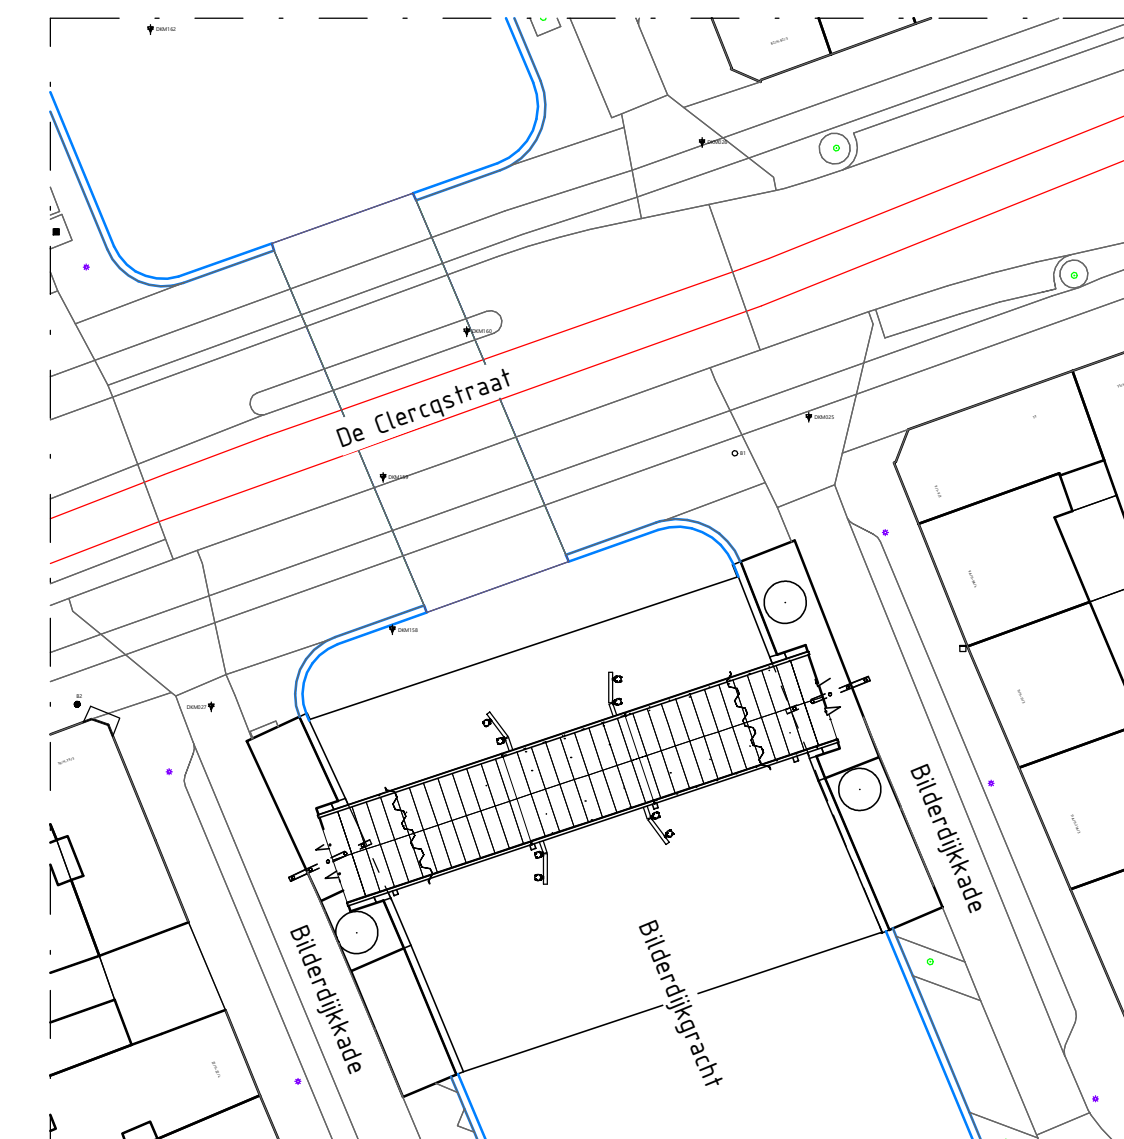

Situatie
Schaal: 1 : 500

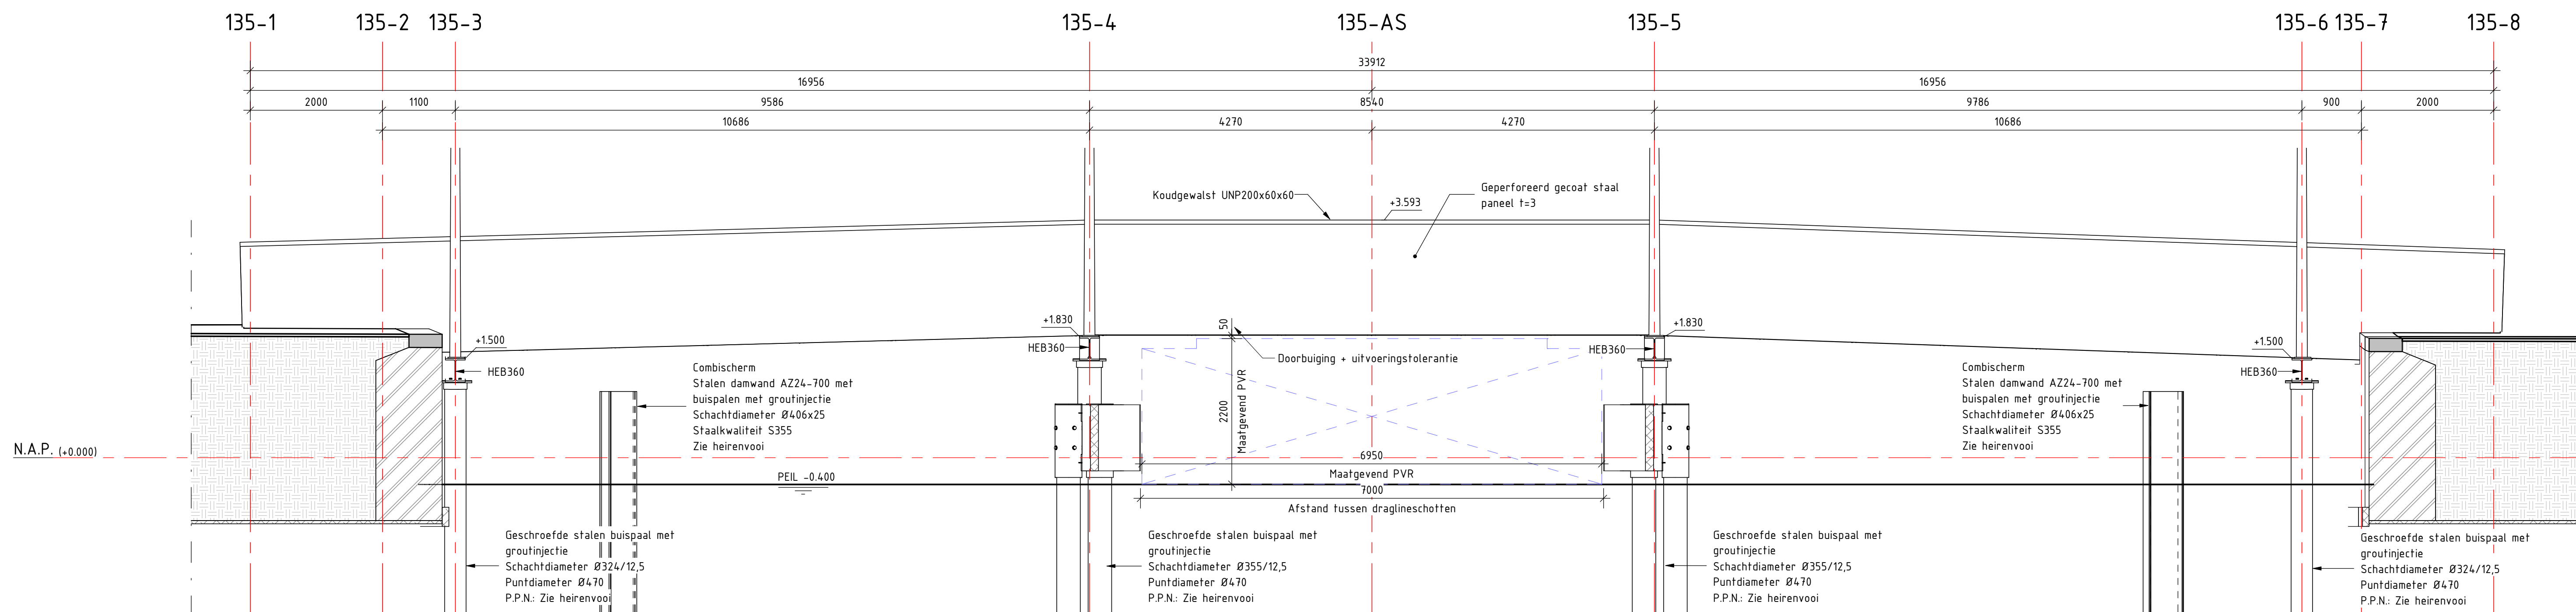

Aanzicht A
Schaal: 1 : 50

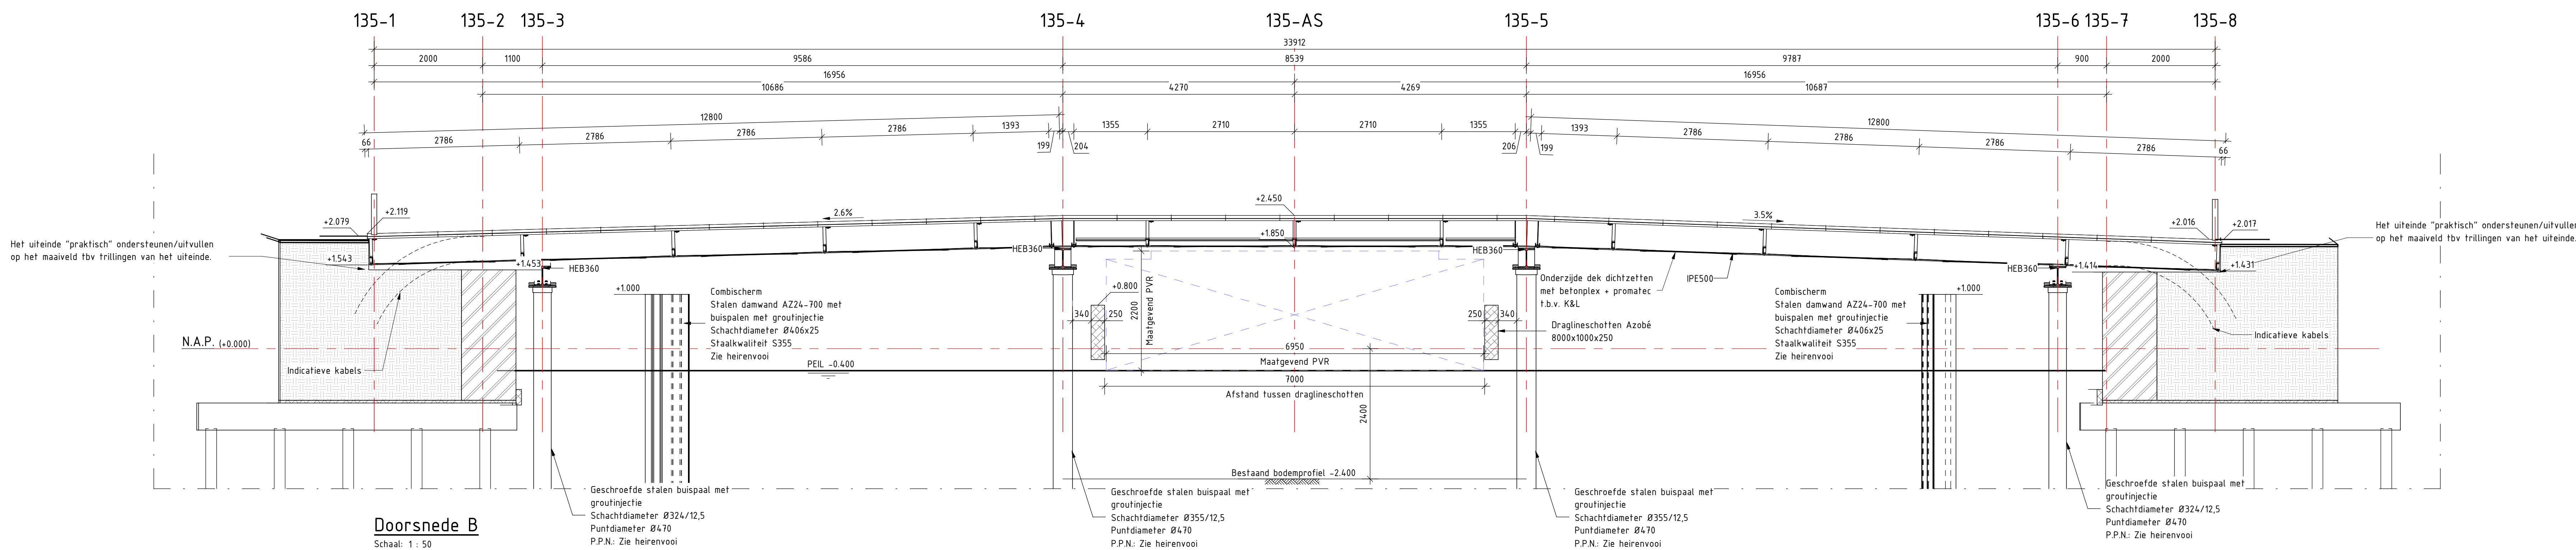

Doorsnede B
Schaal: 1 : 50

Materiala legenda:



Opmerkingen:

- Maten in millimeters tenzij anders aangegeven
- Hoogtematen in meters t.o.v. N.A.P.
- Coördinaten in meters in RD-stelsel
- Maatvoering hoeken in 360 gradenstelsel
- AS: constructie-as, VW: vaarweg, KW: kade west, KO: kade oost, WA: weg
- Bovenste 5 m van buispalen en damwanden geconserveerd aanbrengen RAL 7021
- Staalwalteit S235 (tenzij anders aangegeven)
- Alle stalen liggers, kokers en hoekprofielen v.v. conservering in RAL 7021

1.0	18-12-2020	DEFINITIEF		S.V.
Nr.	Datum	Wijziging		Tek.
Opdrachtgever				
Gemeente Amsterdam			Tekenaar	Schaal
			B. Epema	1:50
Projectomschrijving			Projectleider	Formaat
Engineering hulpbruggen Oranje Loper te Amsterdam			S. Krook	A0
				Blad in bladen
Status				
Definitief			Wiss. nr.	1.0
Tekeningomschrijving			www.anteagroup.nl	
Uitvoeringontwerp				
Hulpbrug 135				
Overzichten, langs- en doorsnede				
Tekeningnummer				
458011-C-4-1351				