



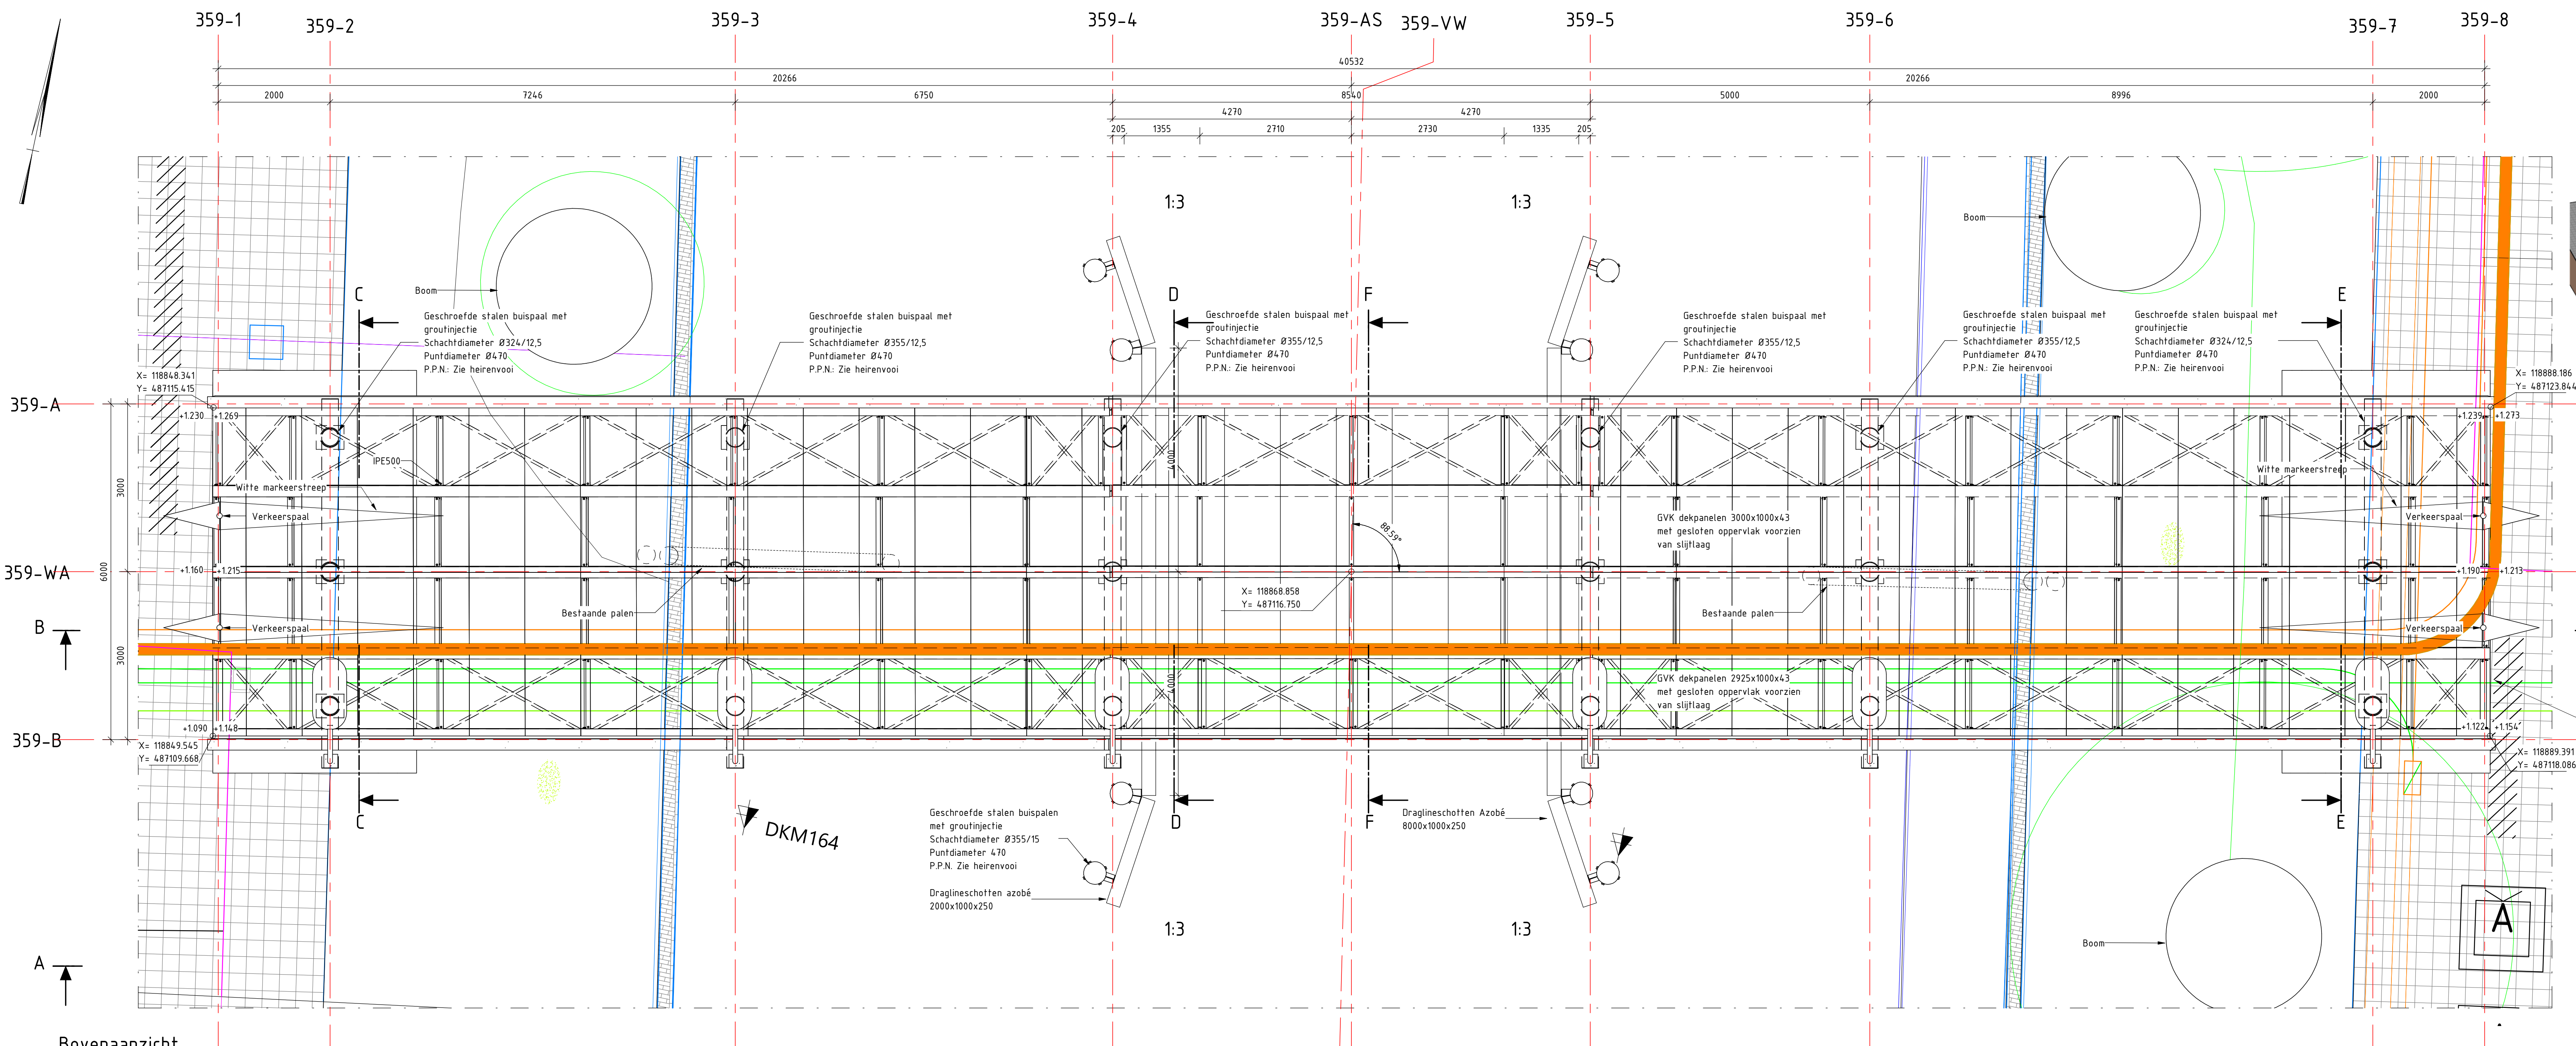


Bovenaanzicht
Schaal: 1 : 50

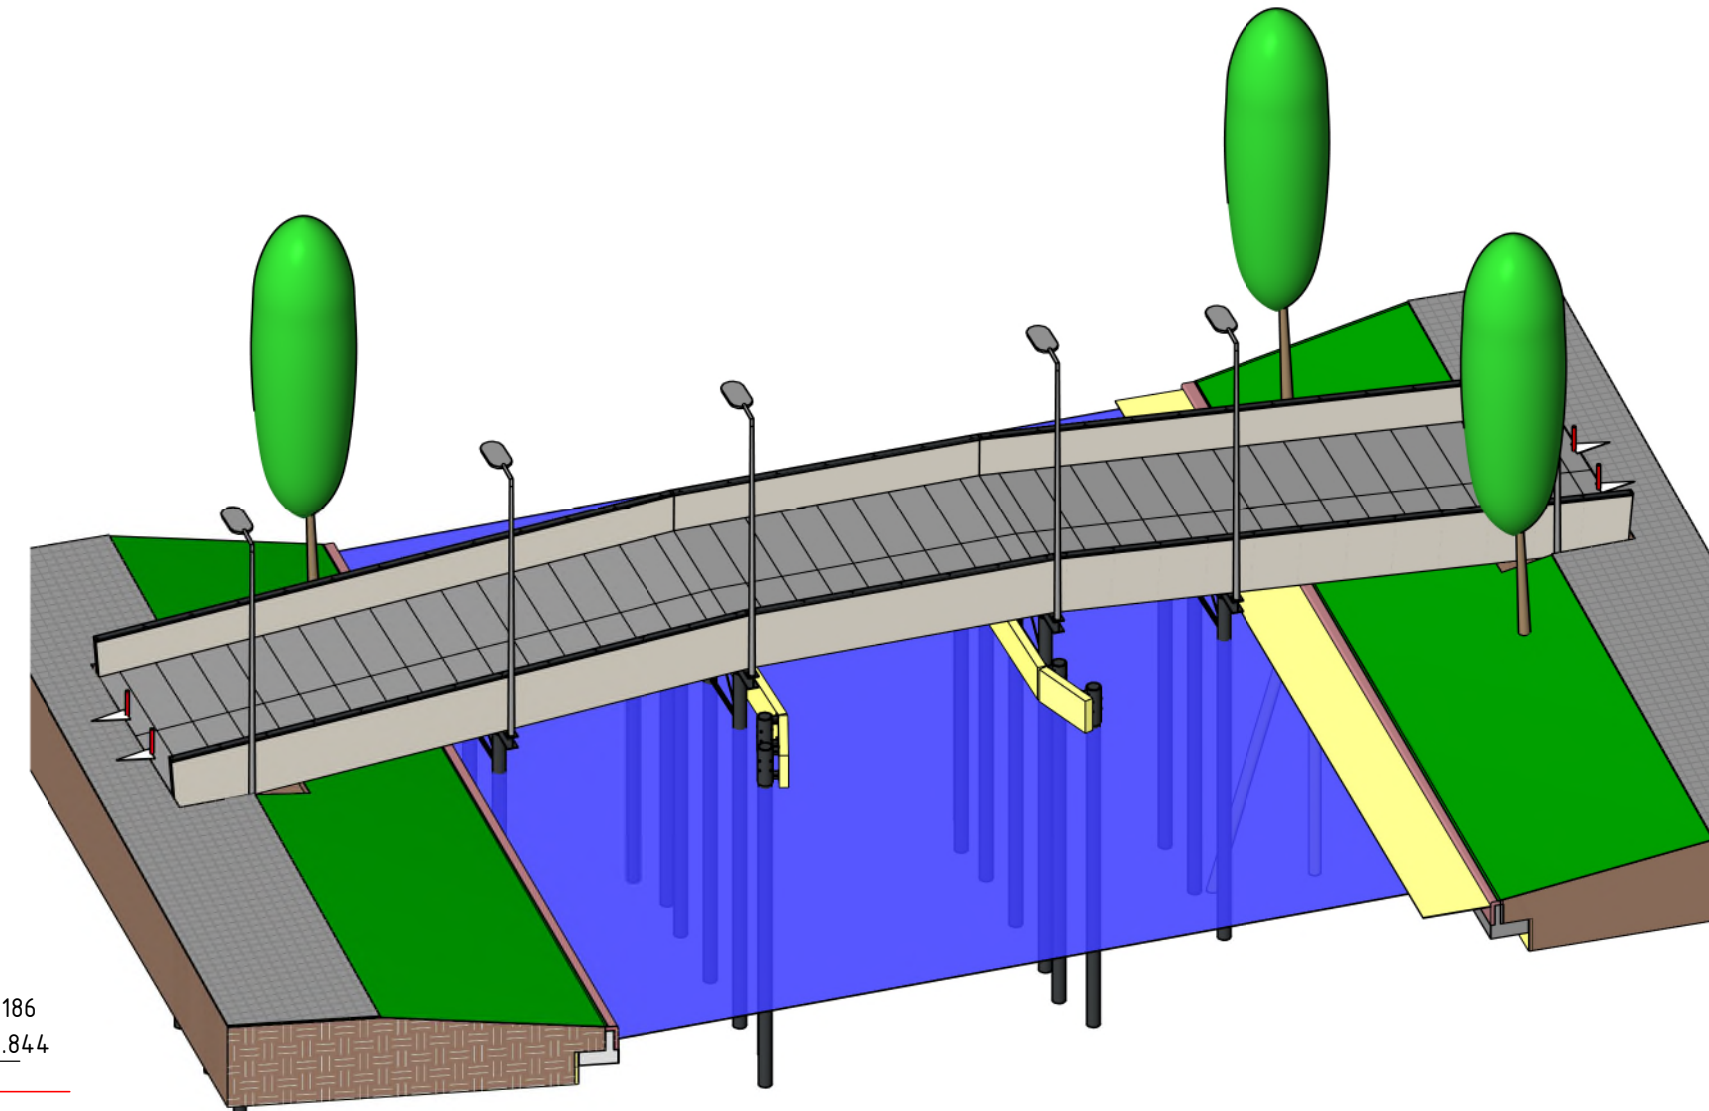


3D impressie
Schaal:



Situatie
Schaal: 1 : 500

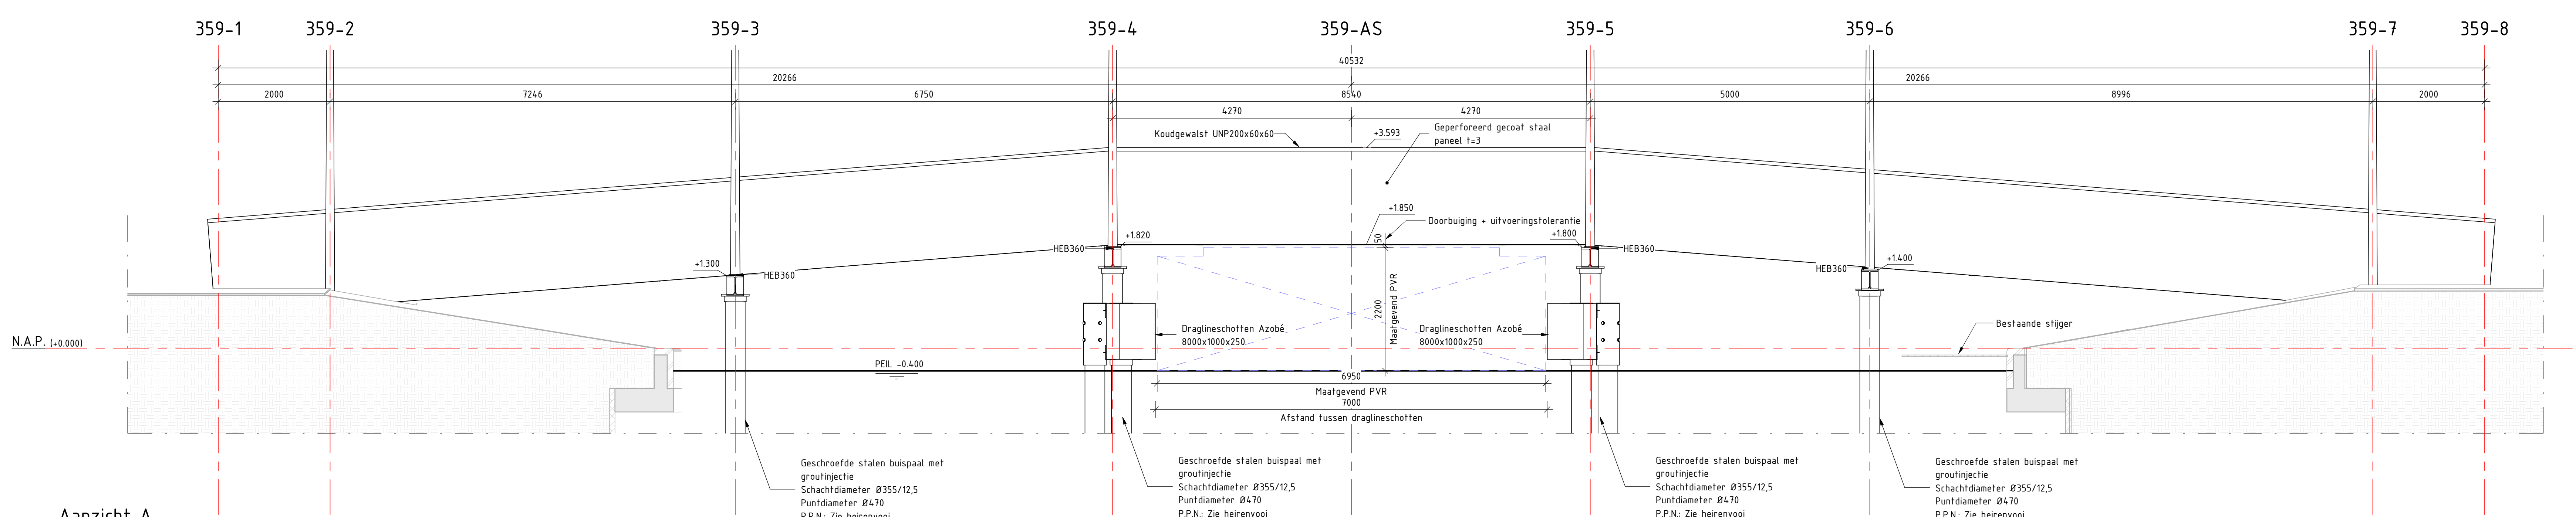

Aanzicht A
Schaal: 1 : 50

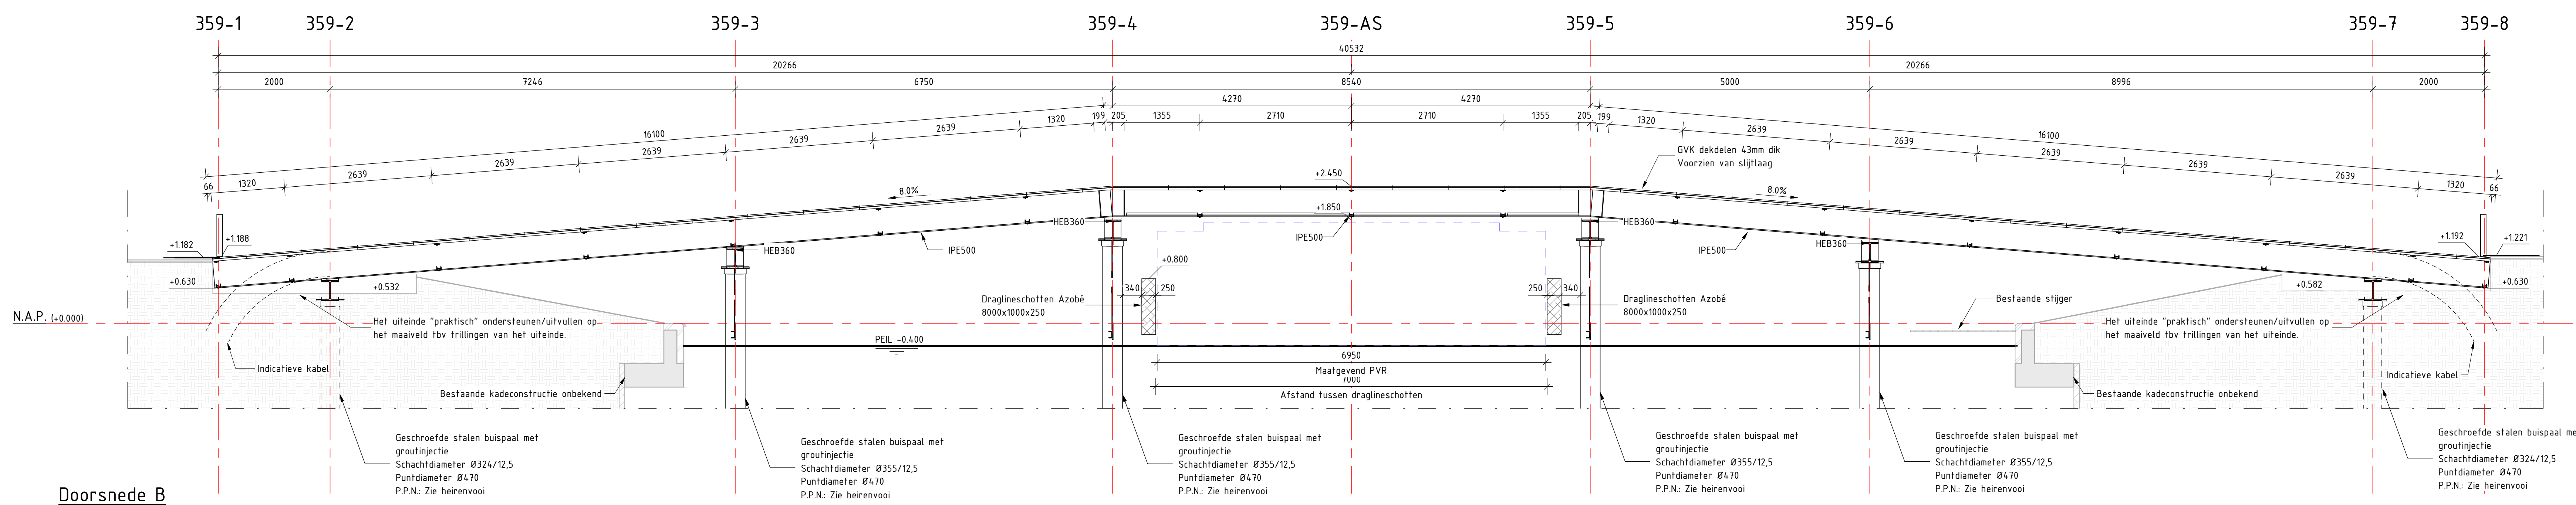

Doorsnede B
Schaal: 1 : 50

Materialen legenda:

- Gewapend beton
- Prefab beton
- Uitvalblok
- Staal
- Metaalwerk
- Grond

Opmerkingen:

- Maten in millimeters tenzij anders aangegeven
- Hoogtematen in meters t.o.v. N.A.P.
- Coördinaten in meters in RD-stelsel
- Maatvoering hoeken in 360 gradenstelsel
- AS: constructie-as, VW: vaarweg, KW: kade west, KO: kade oost, WA: weg
- Bovenste 5 m van buispalen en damwanden geconserveerd aanbrengen RAL 7021
- Staalkwaliteit S235 (tenzij anders aangegeven)
- Alle stalen liggers, kokers en hoekprofielen v.v. conservering in RAL 7021

Opdrachtgever		Tekenaar		Schaal	
Gemeente Amsterdam		B. Epema		1:50	
Projectleider		S. Krook		Formaat	
Projectomschrijving		Engineering hulpbruggen Oranje Loper te Amsterdam		A0	
Tekeningsnummer		458011-C4-3591		Blad in bladen	
Tekeningsomschrijving		Uitvoeringsoortwerp		Wissel	
Hulpbrug 359		Overzicht, langs- en doorsnede		1.0	
Tekeningsnummer		458011-C4-3591		Wissel	
Tekeningsomschrijving		Uitvoeringsoortwerp		1.0	
Hulpbrug 359		Overzicht, langs- en doorsnede		Wissel	
Tekeningsnummer		458011-C4-3591		1.0	

DIT PROJECT IS UITGEWERKT A.B.V. EEN 3D-MODEL

www.anteagroup.nl

anteagroup