


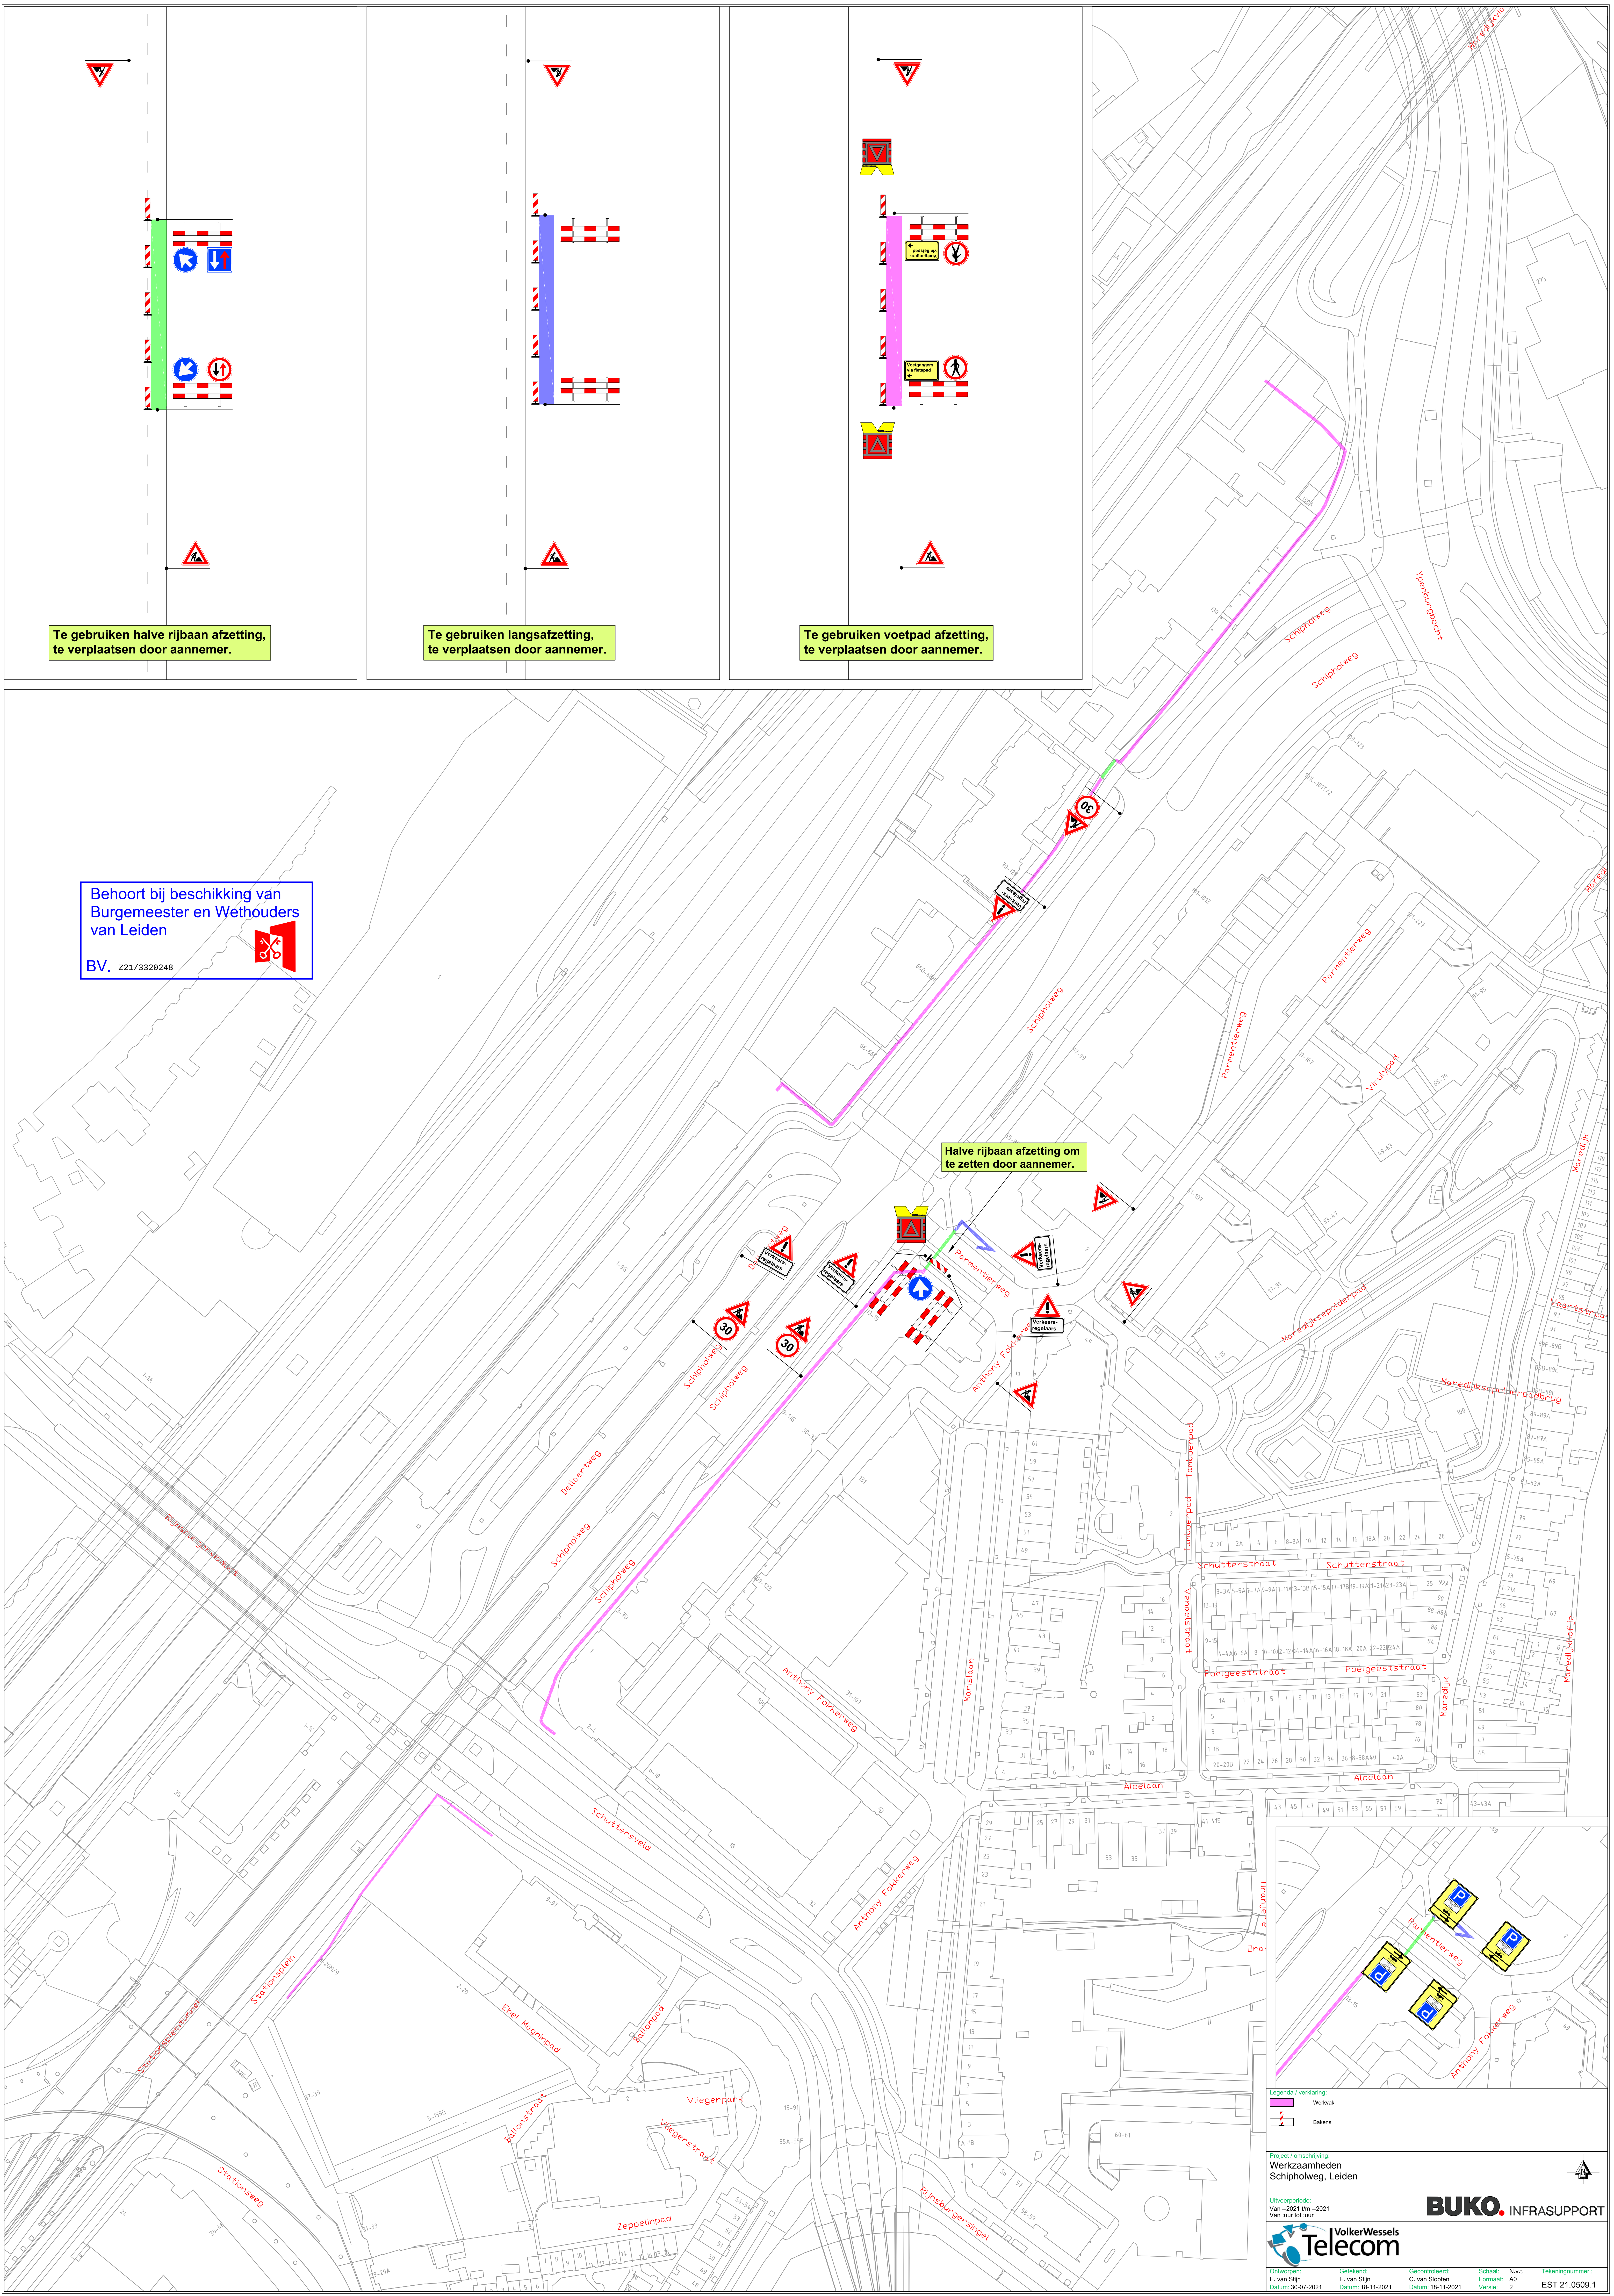


Te gebruiken halve rijbaan afzetting, te verplaatsen door aannemer.

Te gebruiken langsafzetting, te verplaatsen door aannemer.

Te gebruiken voetpad afzetting, te verplaatsen door aannemer.

Behoort bij beschikking van
Burgemeester en Wethouders
van Leiden

BV, 221/3328248

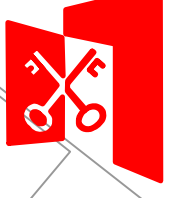

Halve rijbaan afzetting om
te zetten door aannemer.

Legenda / verduidelijking

Werkvak

Bakens

Project / omschrijving

Werkzaamheden
Schipholweg, Leiden

Uitvoertijd

Van ~2021 t/m ~2021
Van jaar tot jaar

Ontwerper

E. van Sijp

Gedetailleerd

C. van Sijp

Gecontroleerd

Datum: 18-11-2021

Schaal

Formaat: A0

N.V.L.

Versie: 2

Tekeningnummer

EST 21.0509.1

VolkerWessels

Telecom

BUKO

INFRA SUPPORT

Project / omschrijving

Werkzaamheden

Schipholweg, Leiden

Uitvoertijd

Van ~2021 t/m ~2021
Van jaar tot jaar

Ontwerper

E. van Sijp

Gedetailleerd

C. van Sijp

Gecontroleerd

Datum: 18-11-2021

Schaal

Formaat: A0

N.V.L.

Versie: 2

Tekeningnummer

EST 21.0509.1

VolkerWessels

Telecom

BUKO

INFRA SUPPORT