


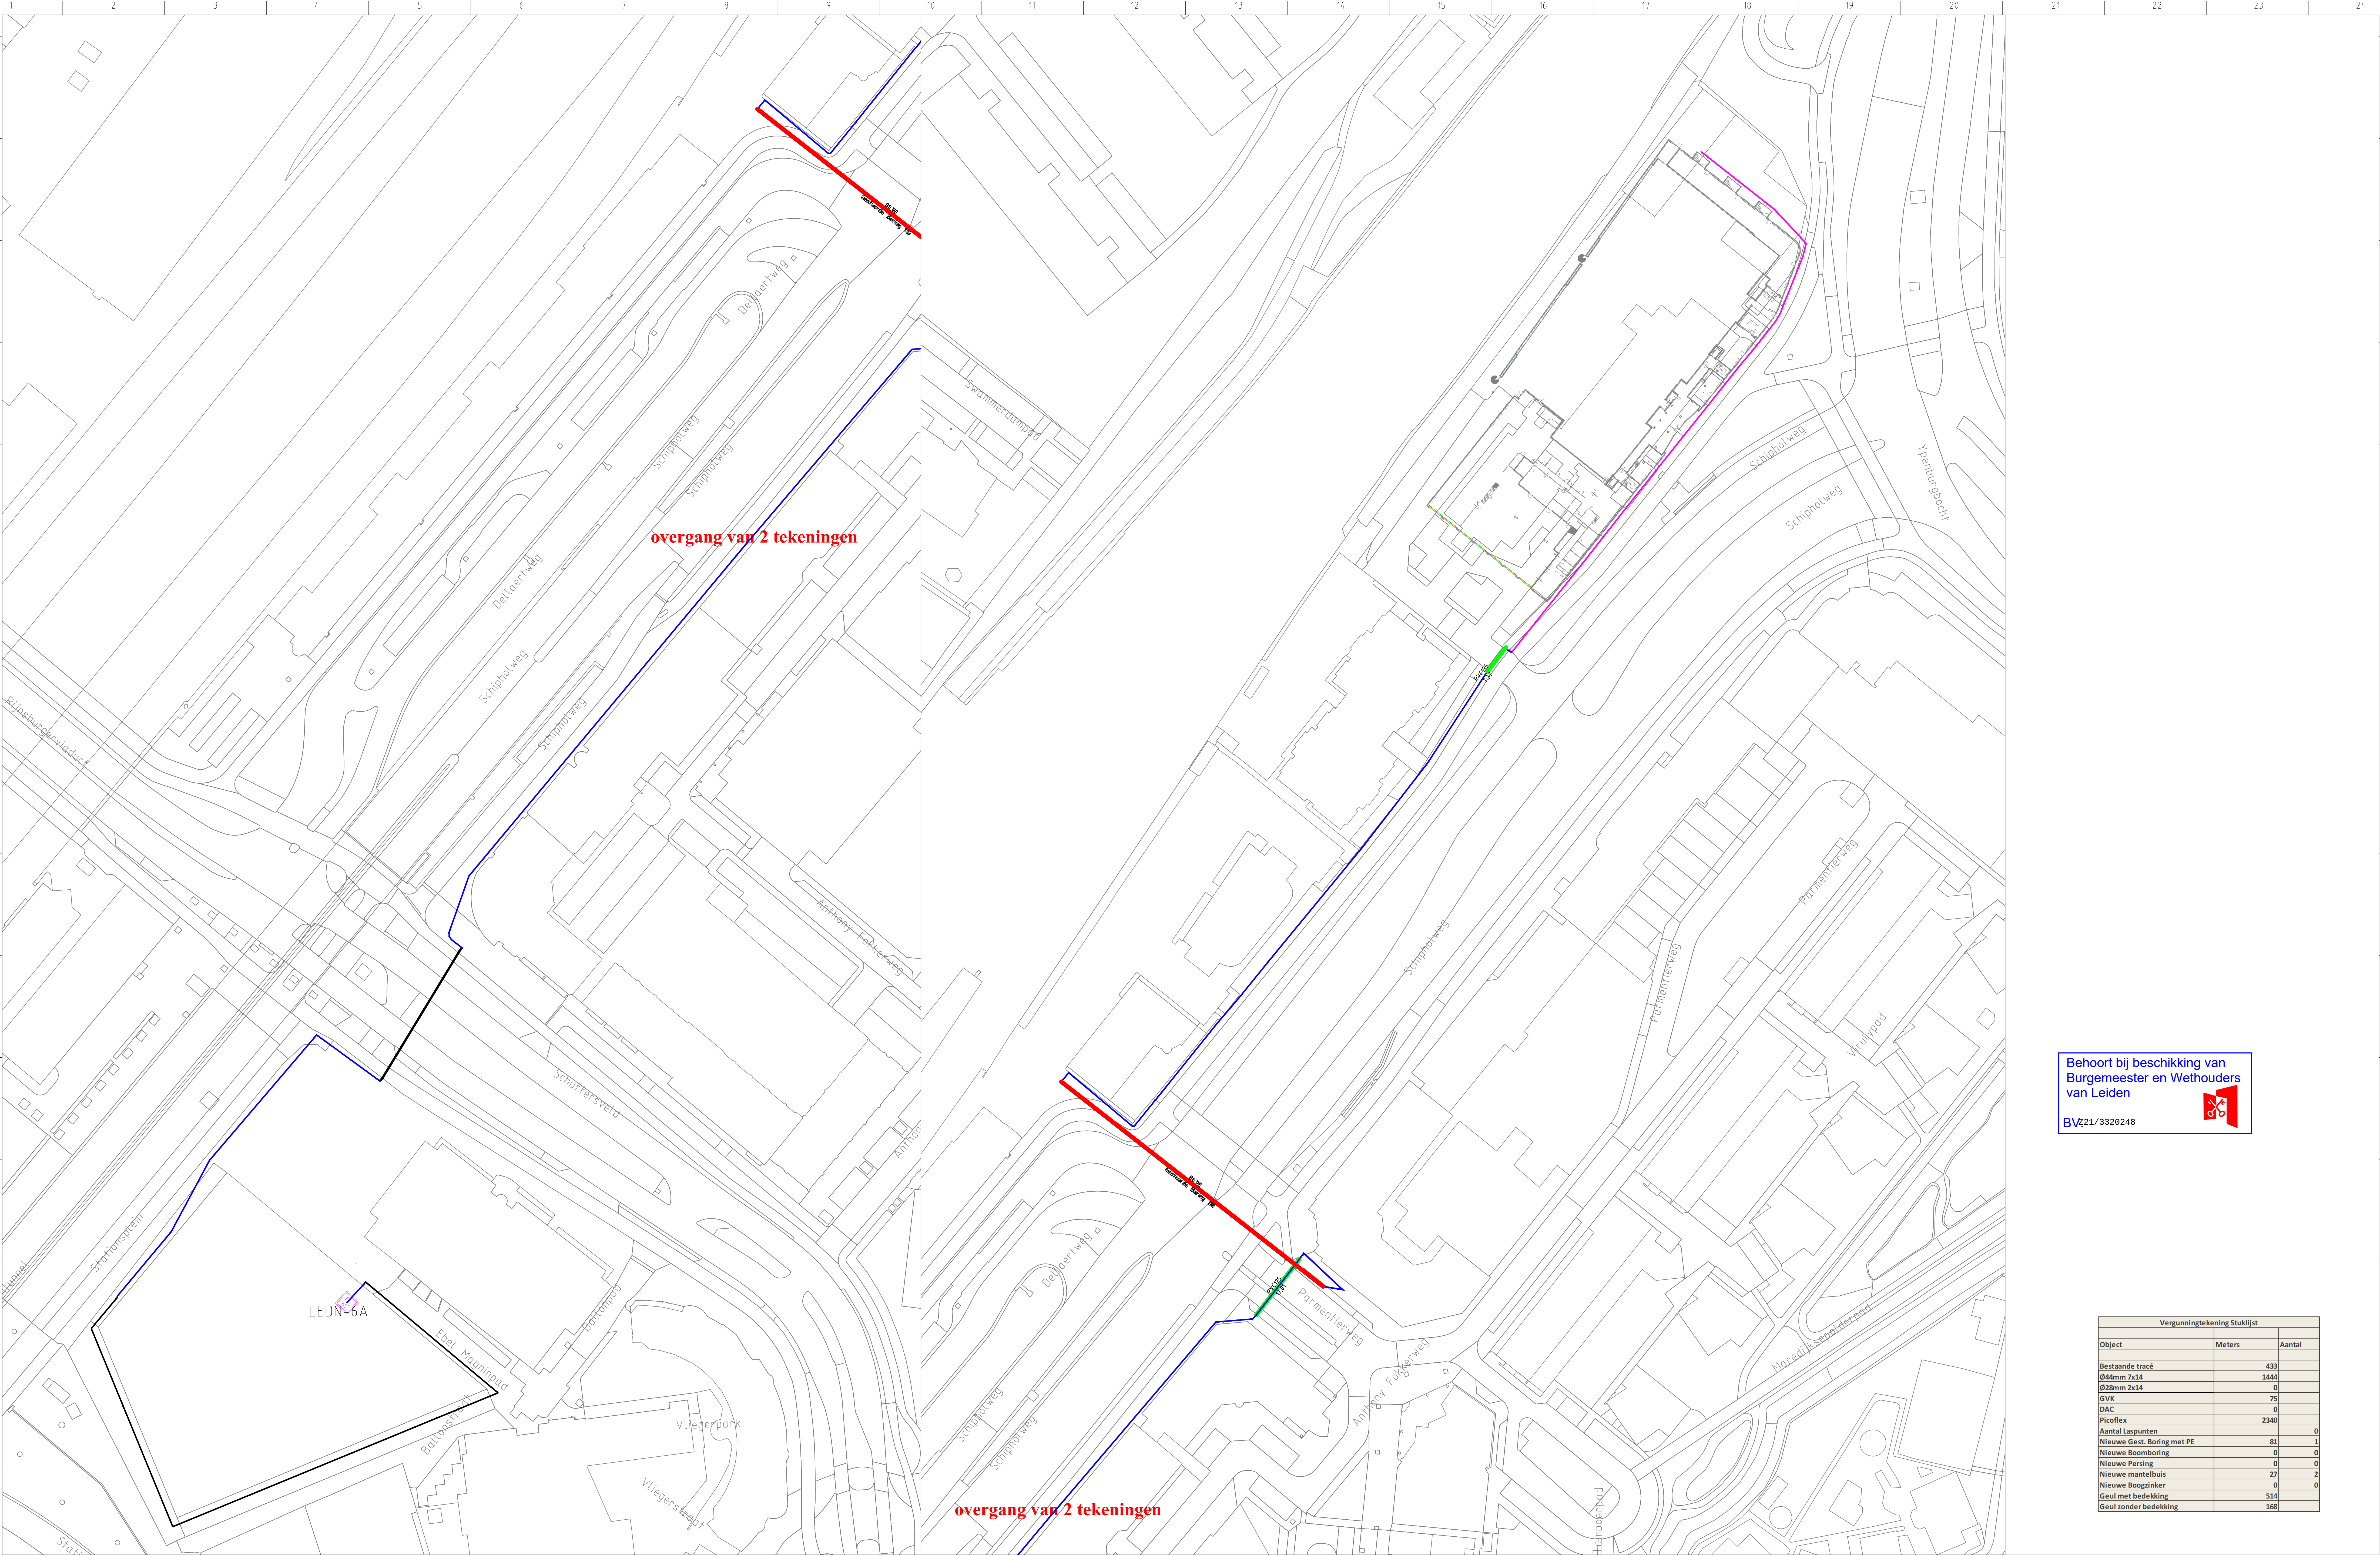

Behoort bij beschikking van
Burgemeester en Wethouders
van Leiden

BVz21/3320248



Vergunningtekening Stuklijst		
Object	Meters	Aantal
Bestaande tracé	433	
Ø44mm 7x14	1444	
Ø28mm 2x14	0	
GVK	75	
DAC	0	
Picoflex	2340	
Aantal Laspunten		0
Nieuwe Gest. Boring met PE	81	1
Nieuwe Boomboring	0	0
Nieuwe Persing	0	0
Nieuwe mantelbuIs	27	2
Nieuwe Boogpinker	0	0
Geul met bedekking	514	
Geul zonder bedekking	168	

LEGENDA	
—	Bestaand Tracé
—	Gestande Boring
—	Picoflex
—	MantelbuIs
—	Nieuw Geul Canal
—	Nieuw Geul Solo
—	Afzet Pop
—	Laspunt



Project: Schipholweg 130
Bison + B nr 826475-9034
Pop: LEDN-6A



Utg.	Gedrukt	Revisie	Geplaatst	Revisie	Omschrijving


Commissie: Leiden
Vergunningstekening